


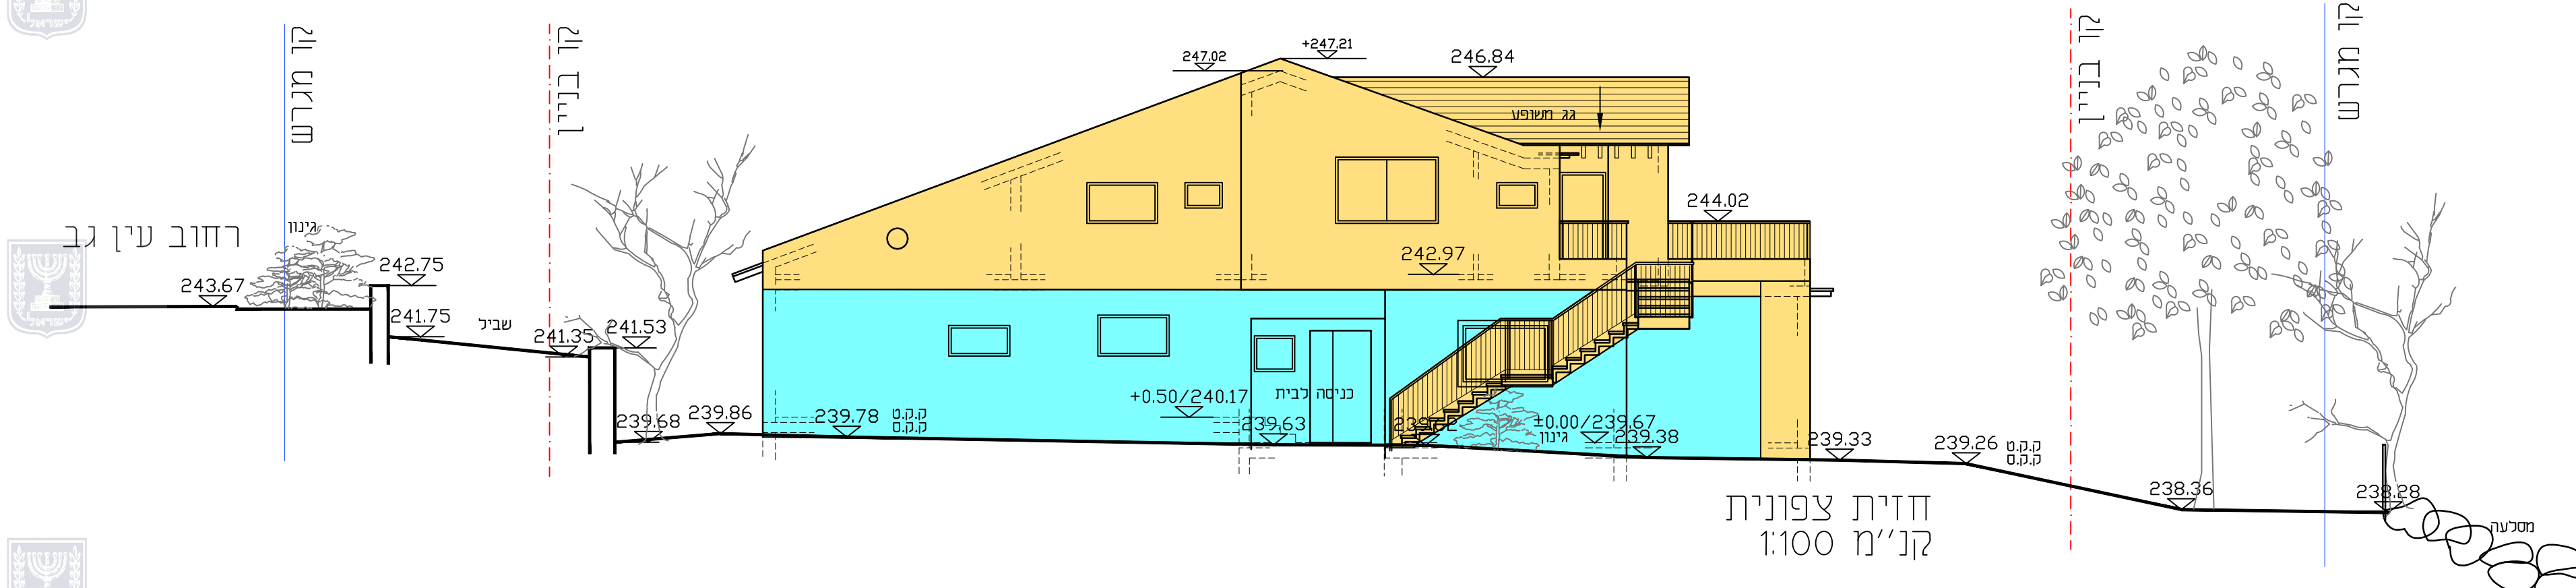


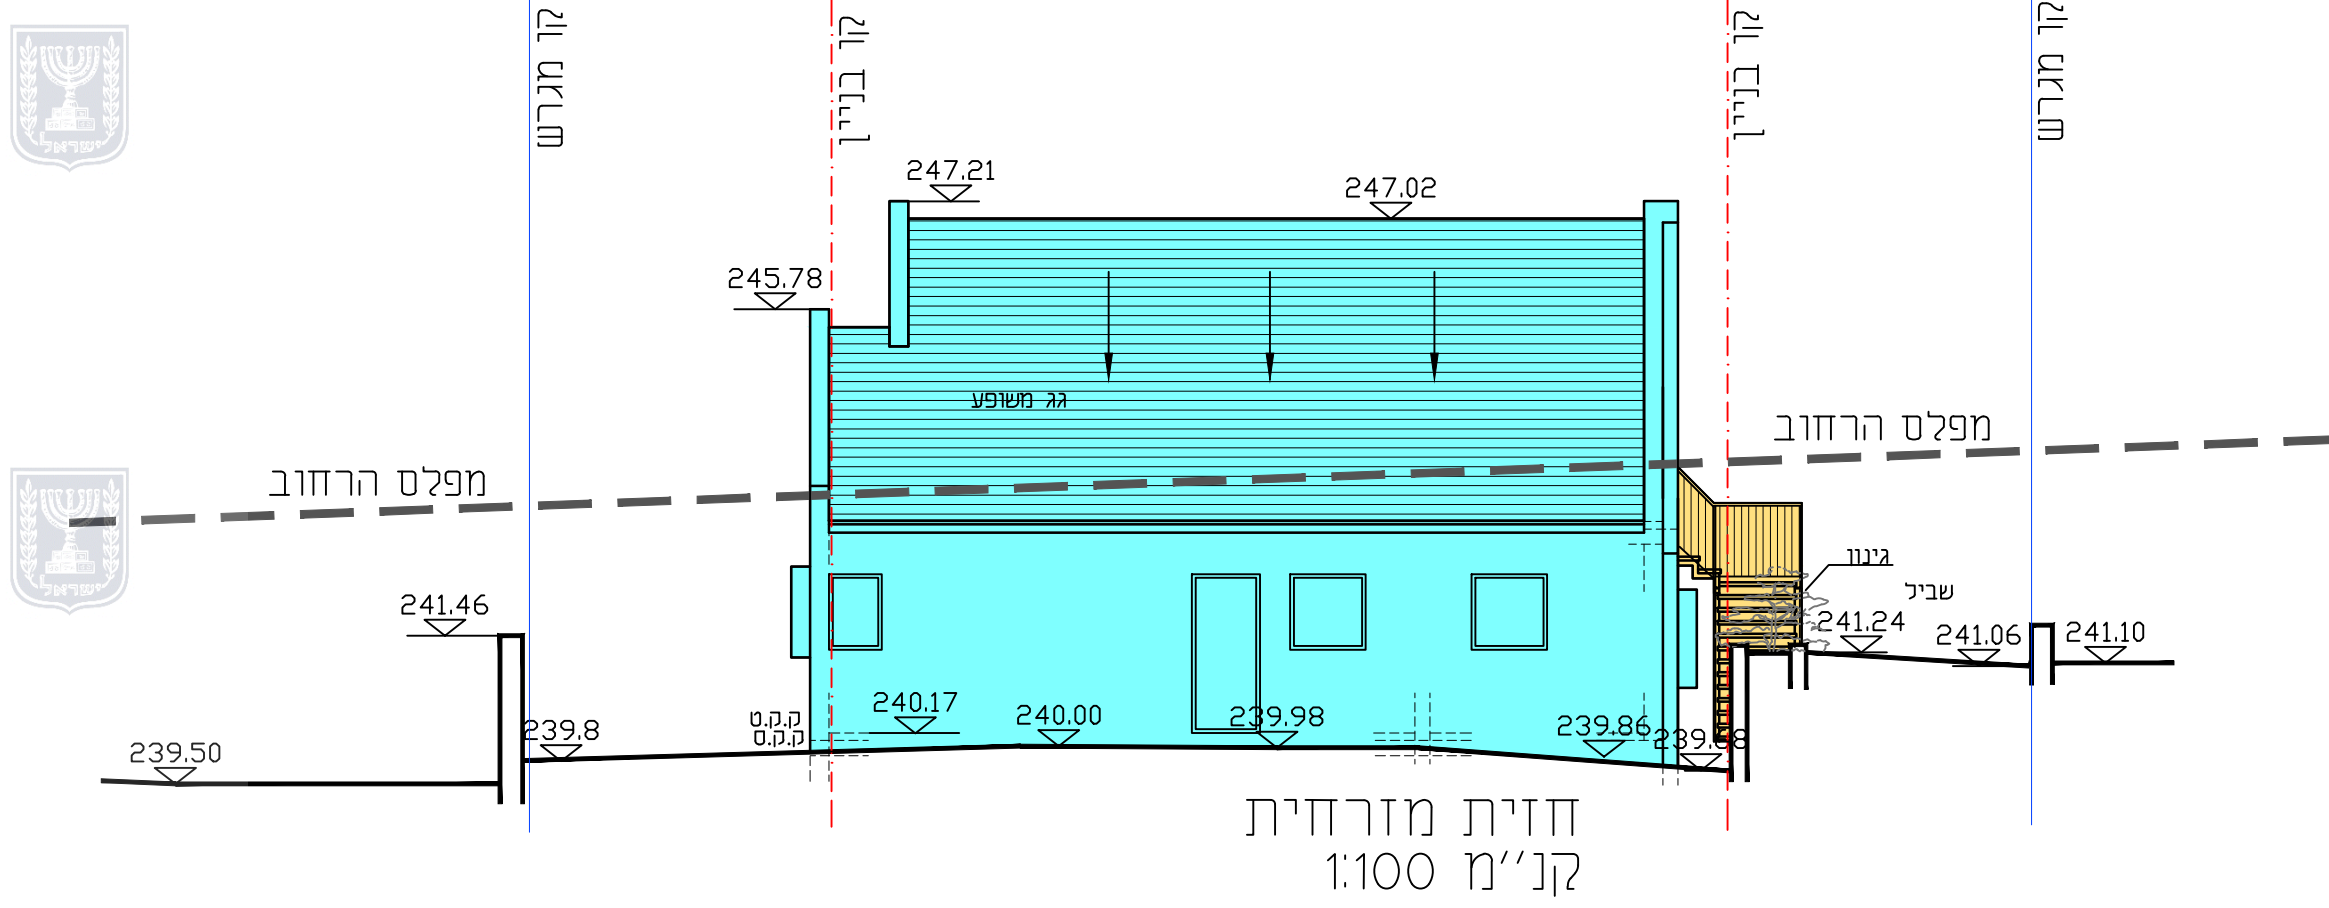


מקרא	
קו בניין	---
קו מגרש	---
תחום בניה קיימת במבט	---
תחום מוצע לבניה חדשה במבט	---

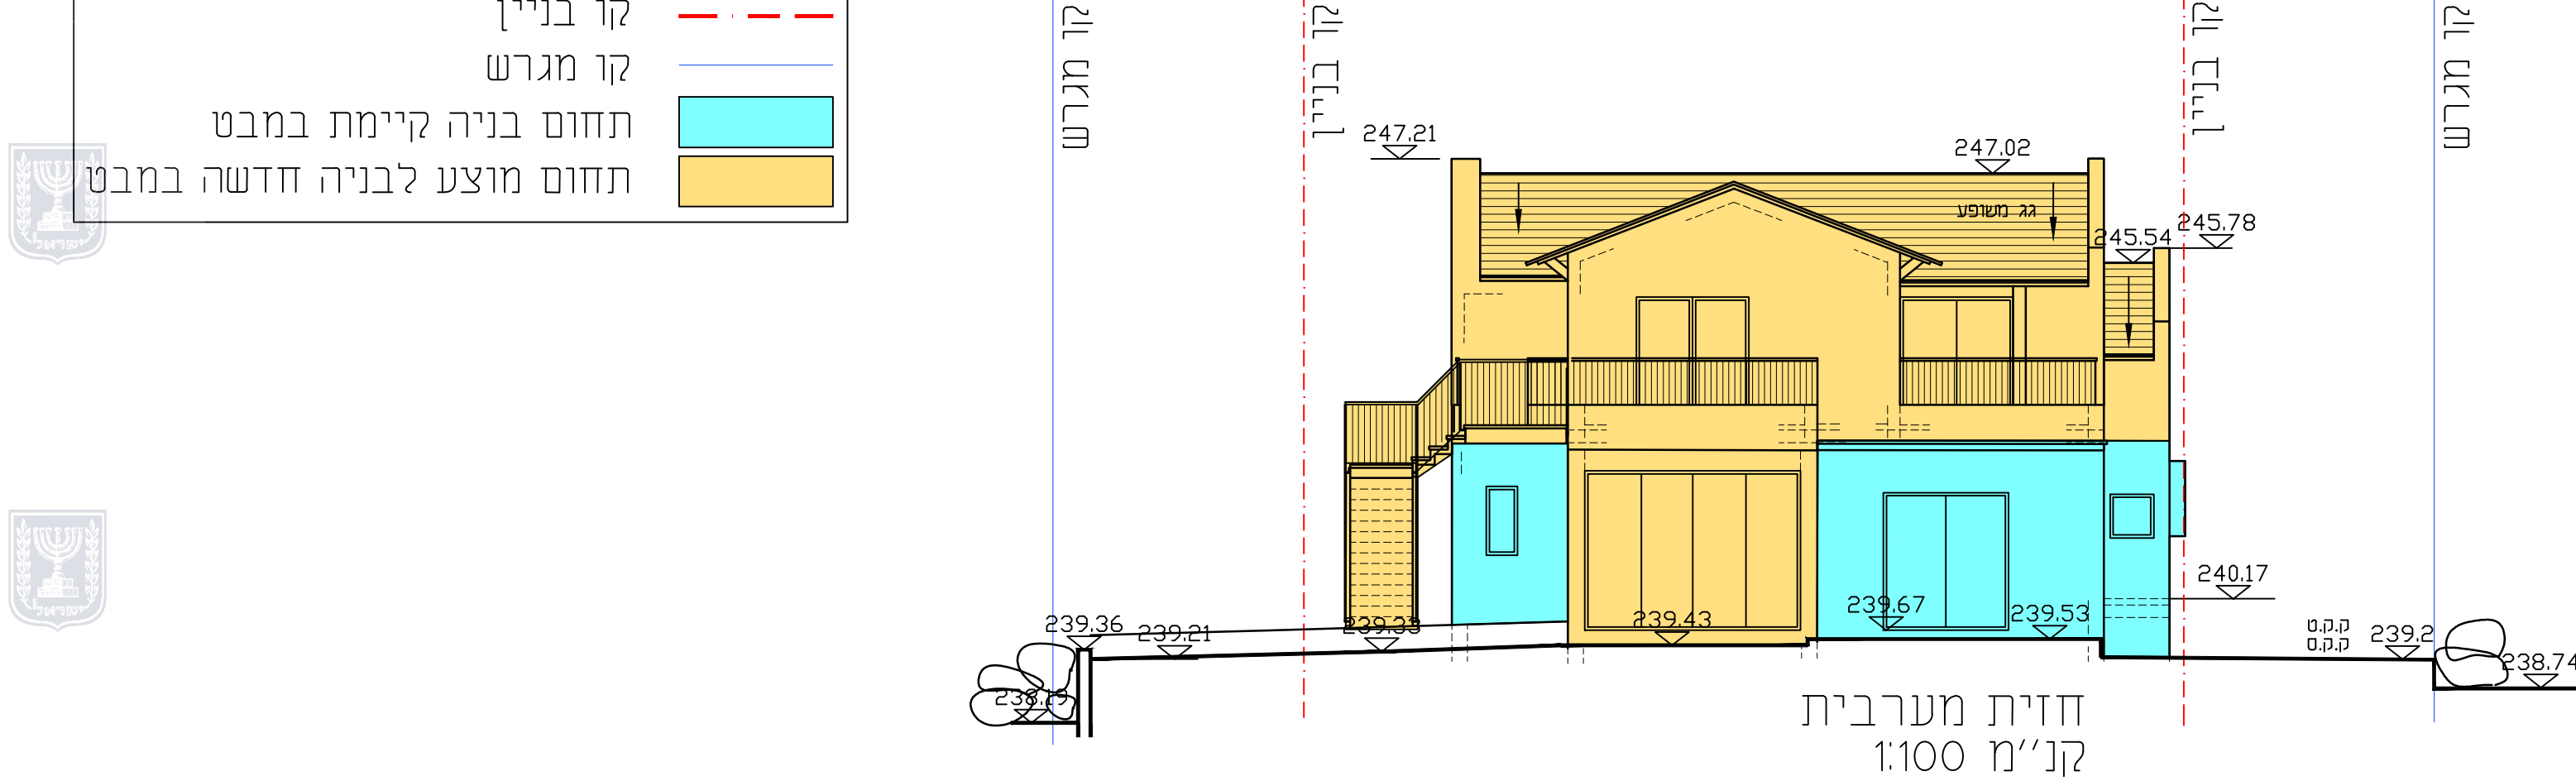

תכנית קומה ראשונה
1:100

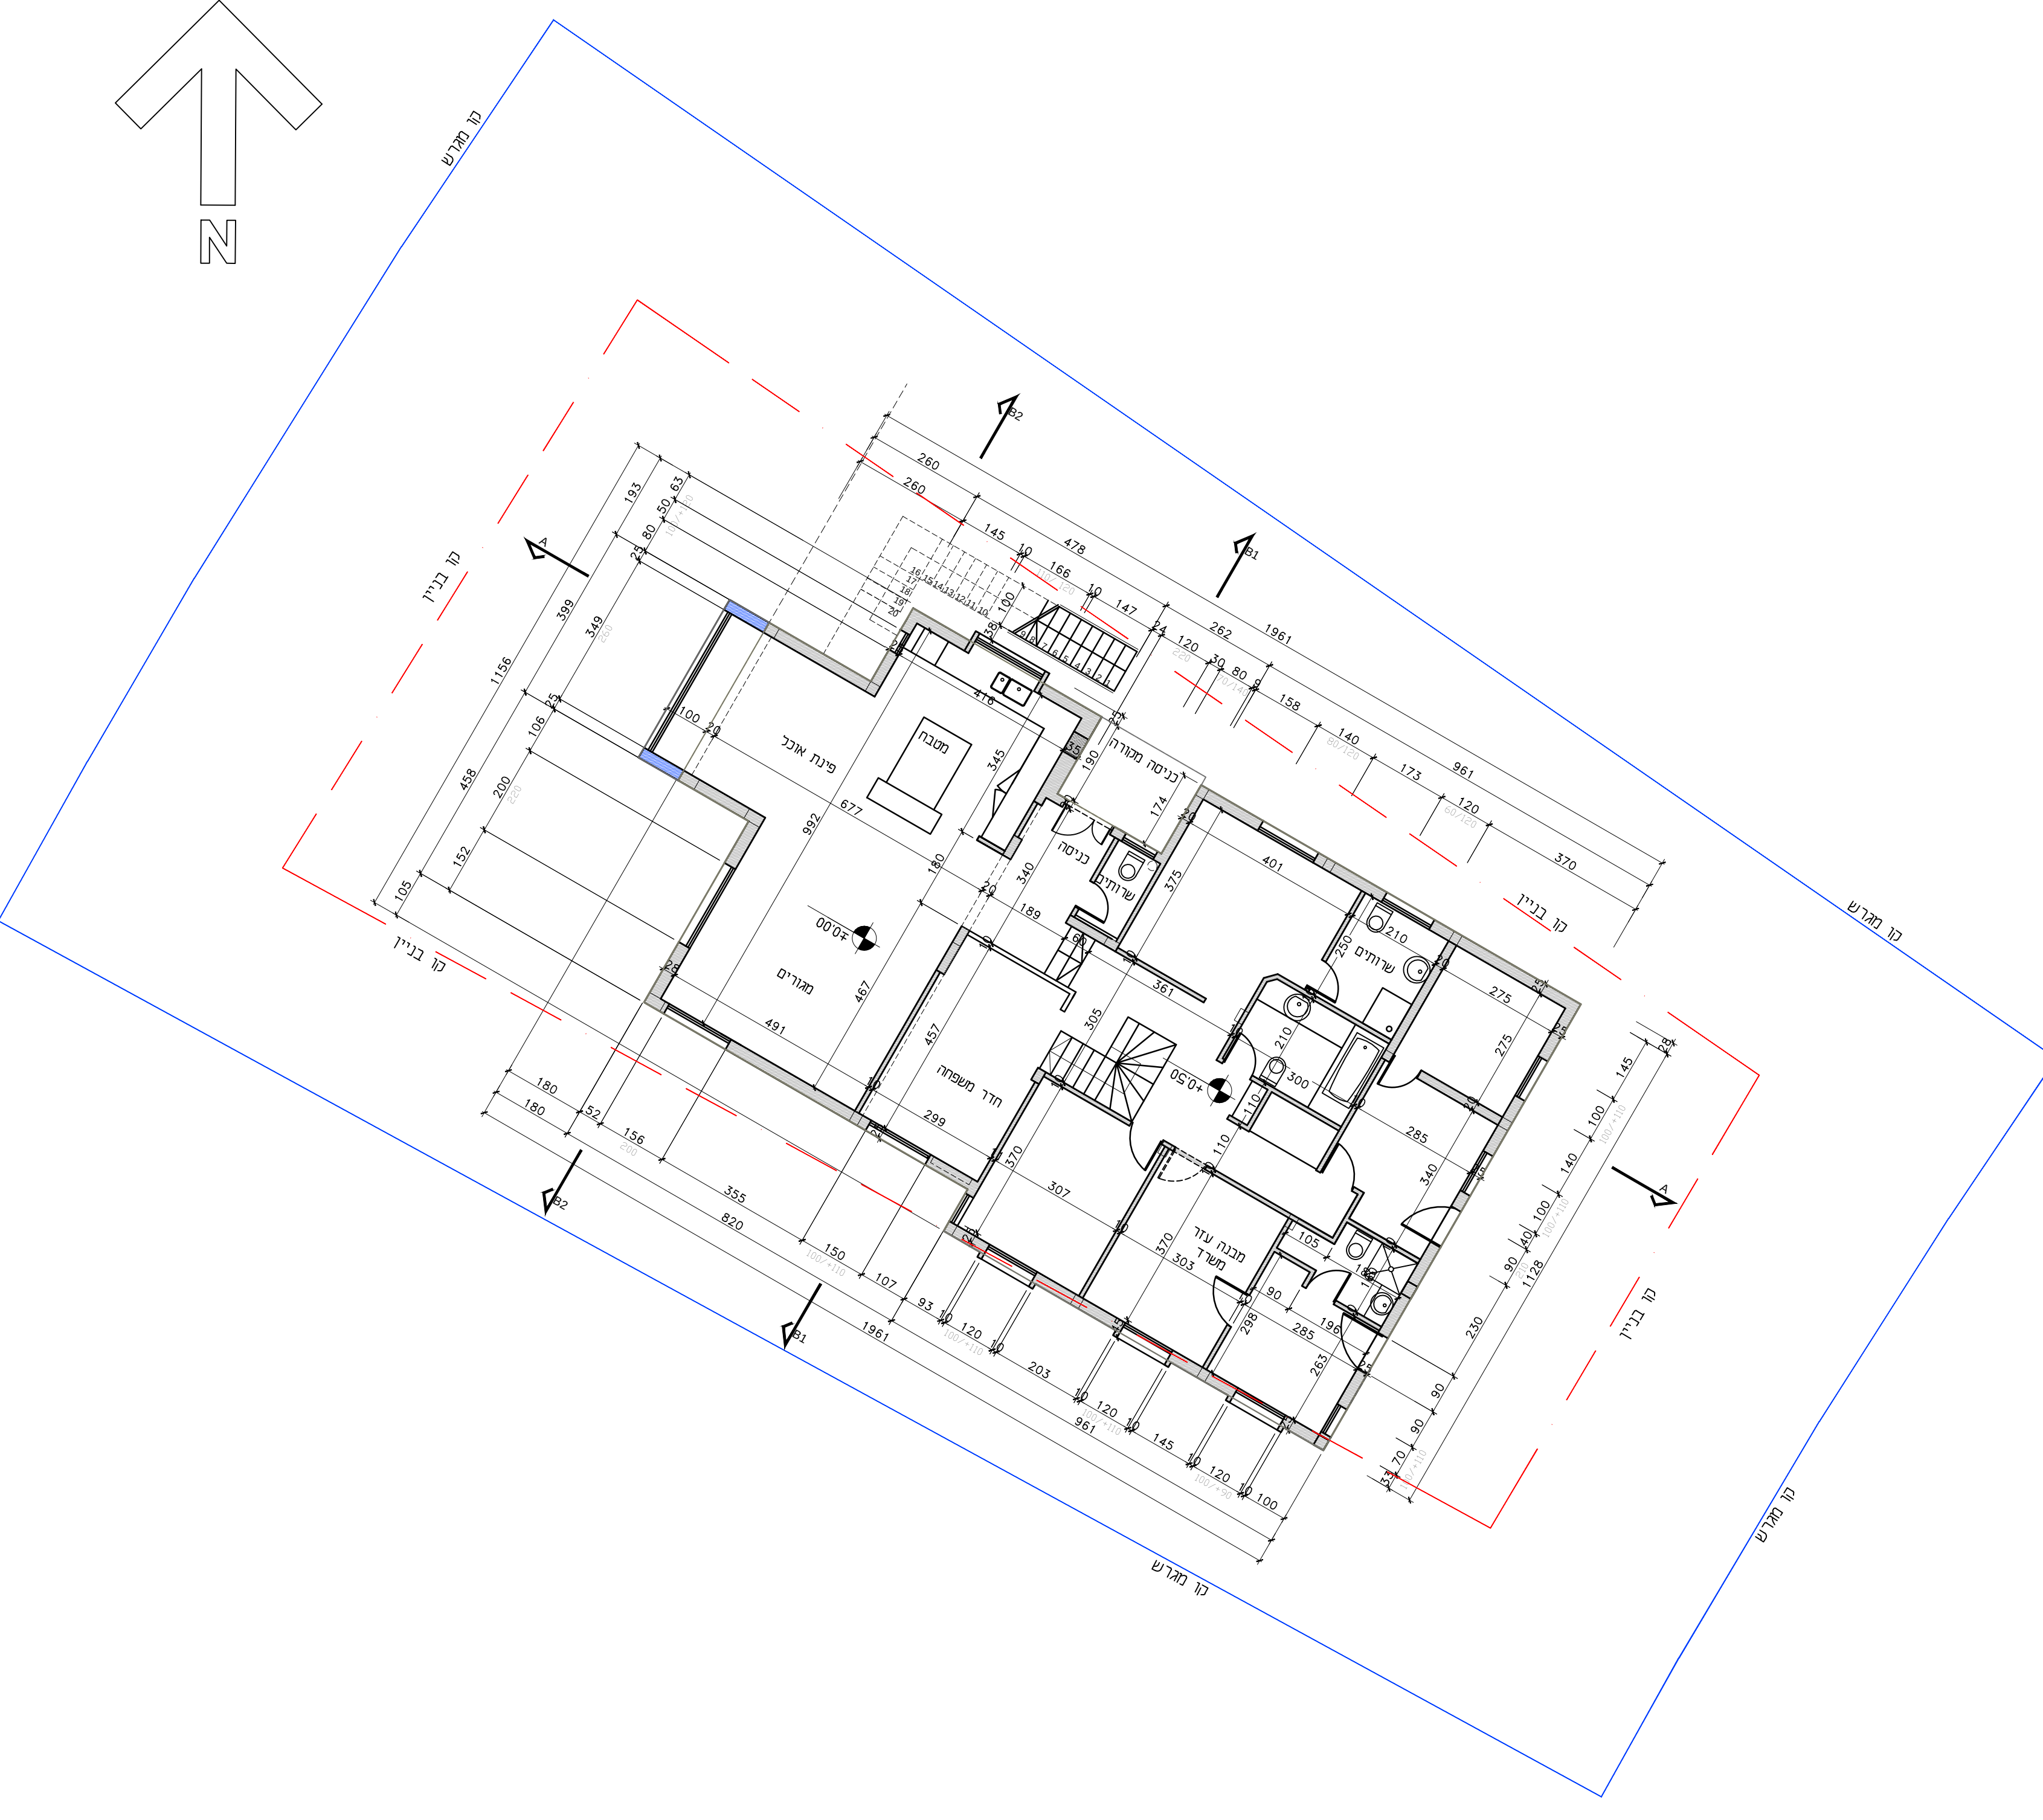

תכנית קומת קרקע
1:100

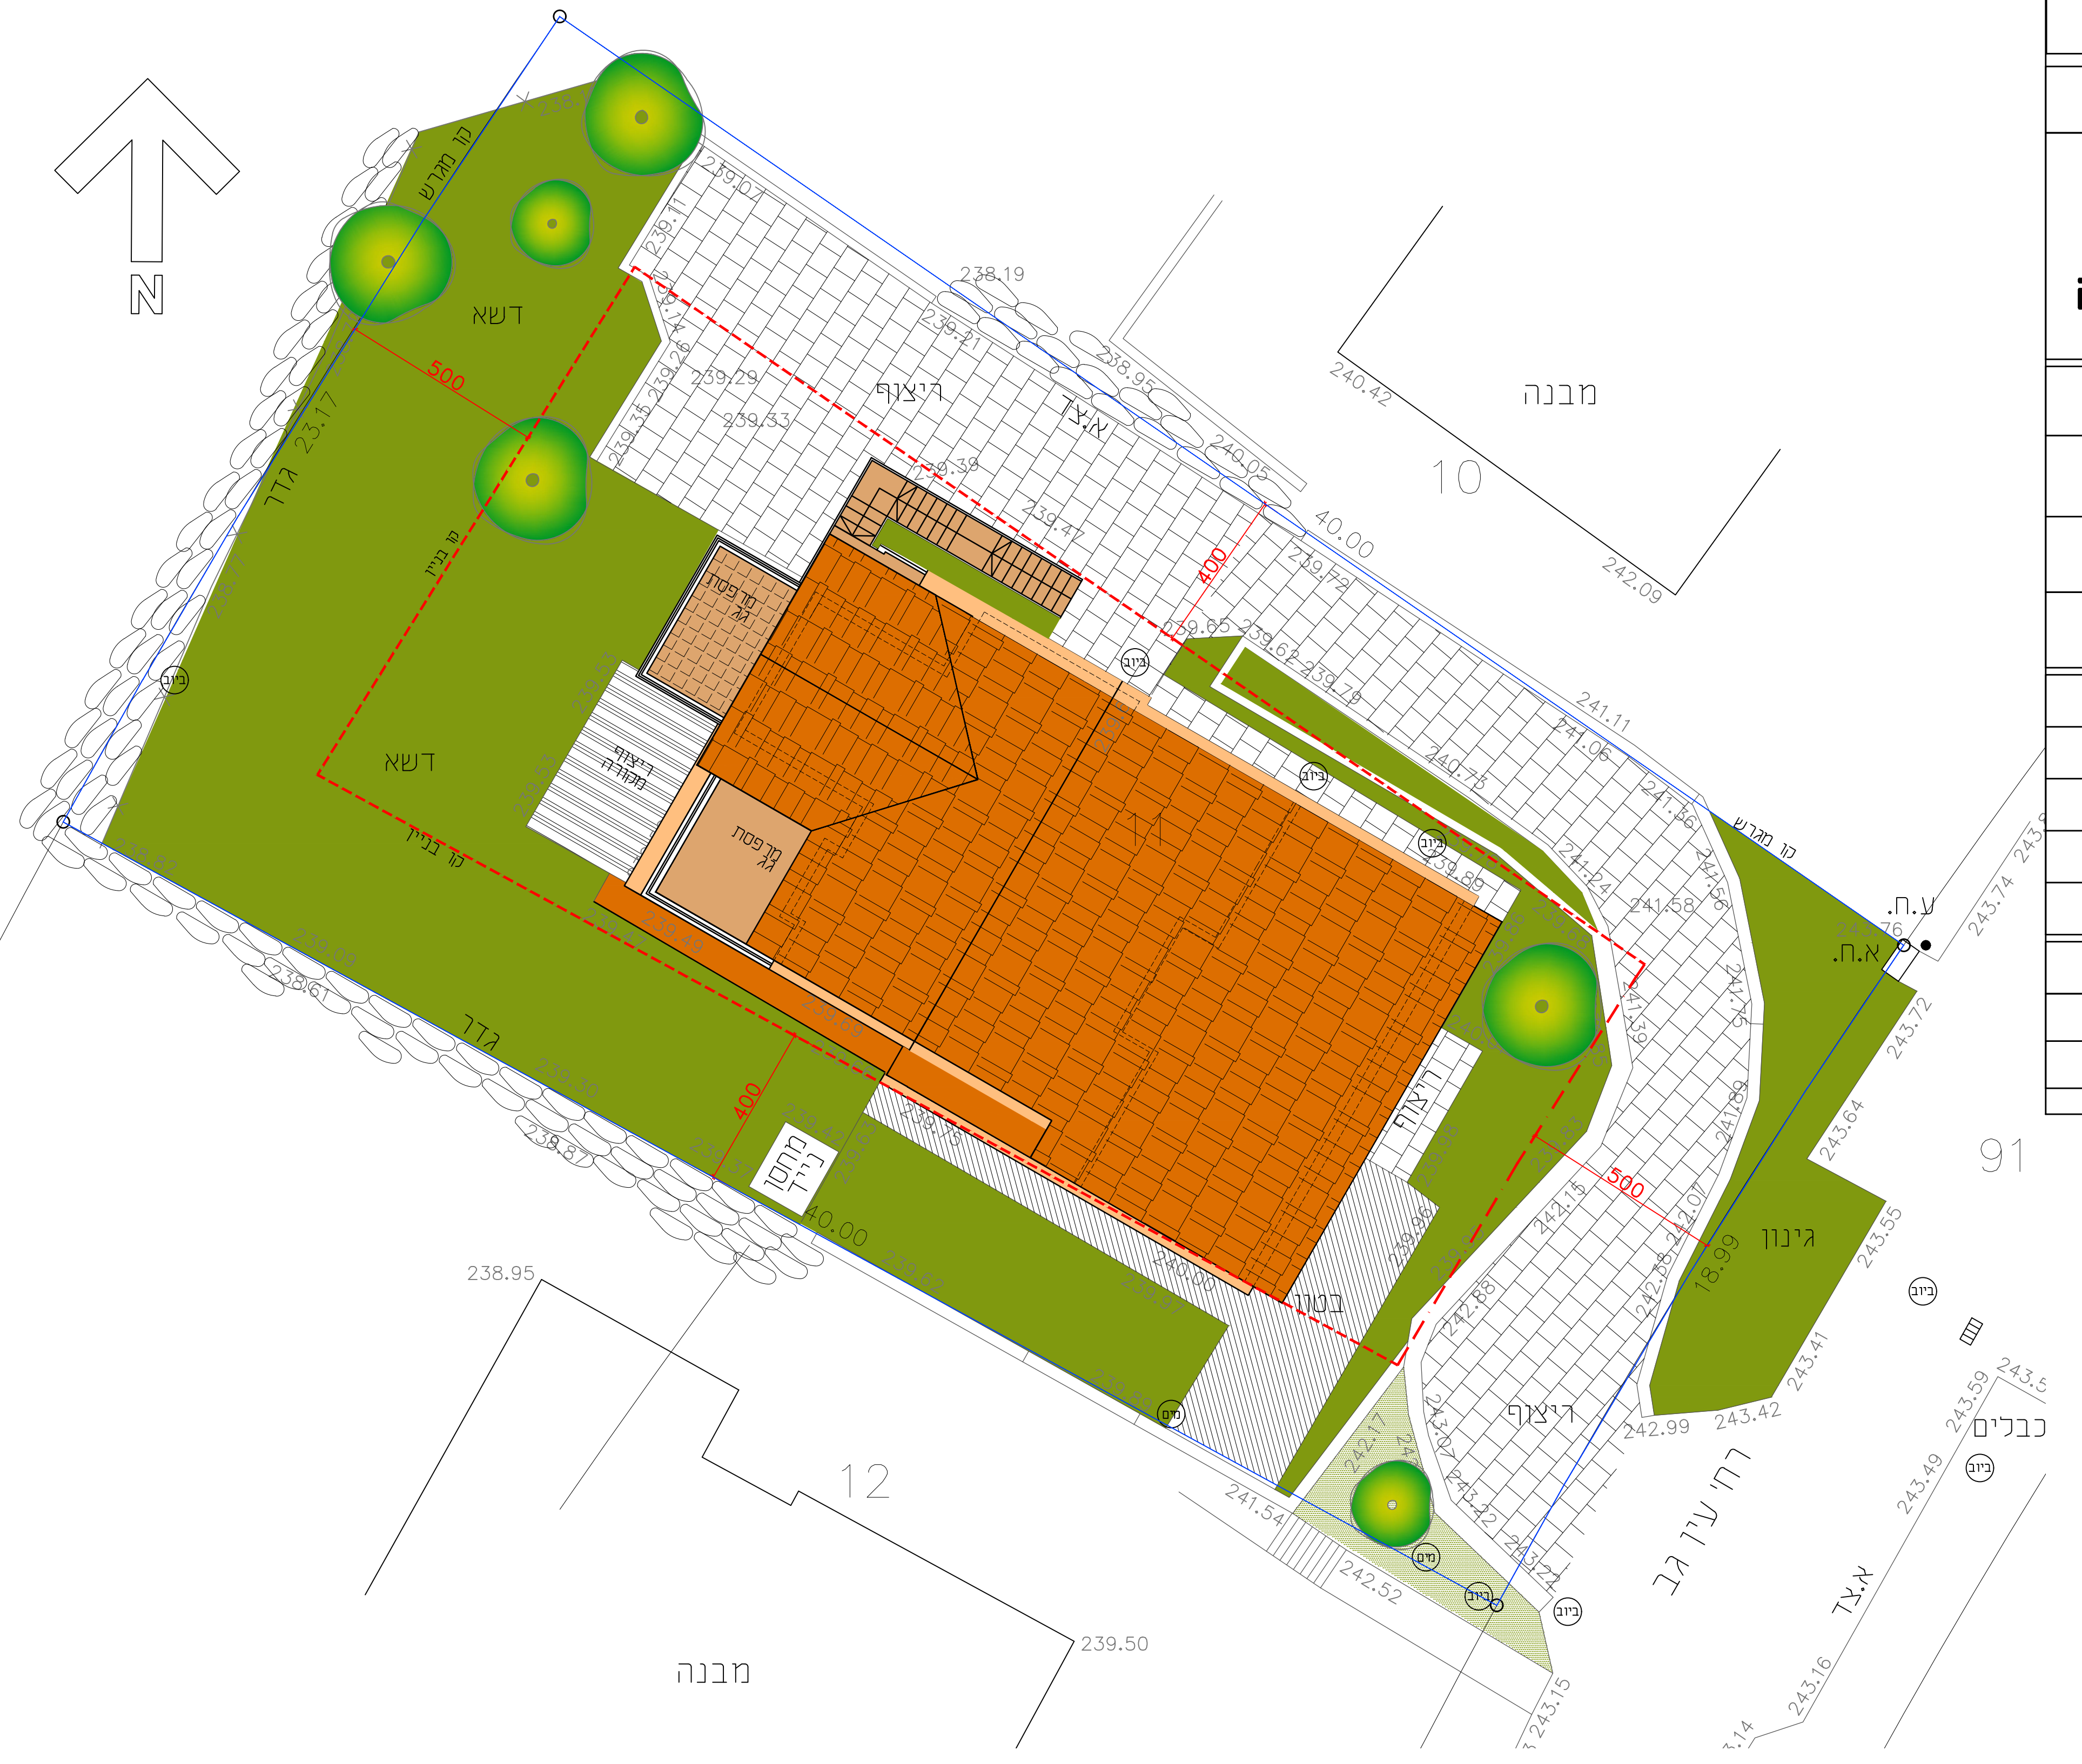

תכנית בינוי	
נספח לתכנית מס' 254-0614784	
הוספת זכויות בניה	
בגוש 17837 חלקה 11 בגבעת אלה	
גליון 1 מתוך 1	
תחולה	מנחה
תיאור	תאריך עריכת הנספח
קנ"מ	12/07/2018
תרשימים נוספים	קנ"מ
שם תרשים	1X,XXX
שם תרשים	1X,XXX
שם תרשים	1X,XXX
שמות וחתימות:	שם: יעל סיון-גייסס
עורך הנספח	תאריך: מתווה עירוני