


נספח בינוי

208-0618819

שביל אייר 29, כרמיאל-שינוי בינוי

| נספח לתכנית       |          | גליון 1        | מתוך 1  |
|-------------------|----------|----------------|---------|
| תחולה             | מנחה     |                |         |
| תיאור             |          |                |         |
| תאריך עריכת הנספח | 9.2.2018 |                |         |
| תאריך עדכון הנספח | 3.4.2020 |                |         |
| רשימת התרשימים    |          | קנ"מ           |         |
| נספח בינוי        |          | 1 : 100        |         |
| שמות ודתימות:     |          |                |         |
| עורך הנספח        | שם:      | ויקטוריה קרייס | דתימות: |
|                   | תאריך:   | אדריכלית       |         |

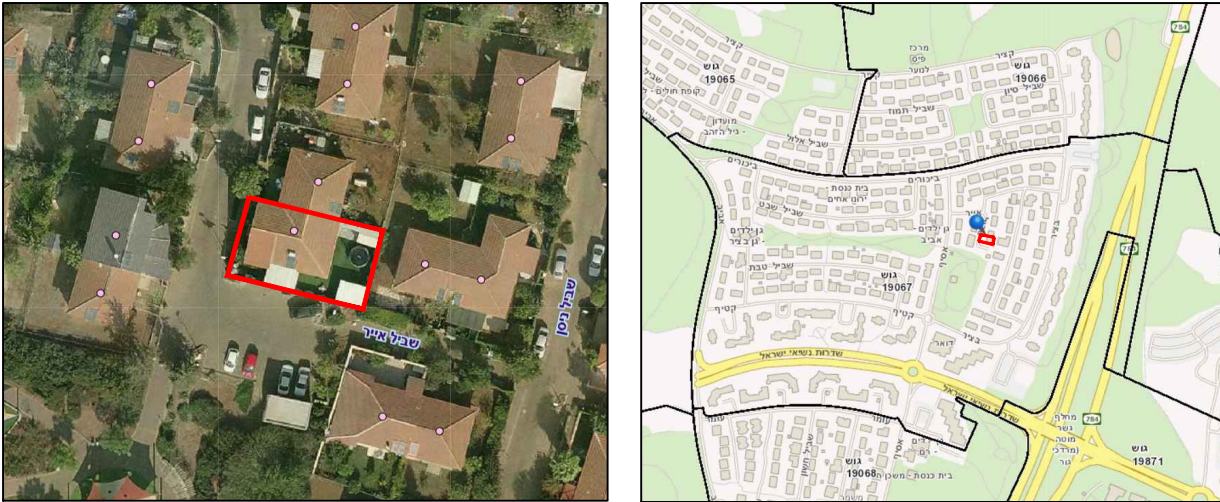

התמאצות כללית תרשים סביבה קרובה

סיכום שטחים לעבלה & בתקנון .

| סל"ה הבית  | שטח עקרי | שטח שירות         | סה"כ הבית |
|------------|----------|-------------------|-----------|
| 143\ג'במ\ג | 243.0    | 239 X 55% = 133.7 | 158.0     |
| לפי ג'במ\ג | 170007   | 10.0 מערד         | 15.0      |
| לפי ג'במ\ג | 21056    | 30.0 קדוים        | 30.0      |


שטח עקרי תשמש :

בית קיים מערד 63.2 מרד  
חדר קיים כלא ורתד 28.1 מרד  
מחספת מעורה כלא ורתד 16.2 מרד

שטח שירות תשמש :



מערד עתיד 10.0 מרד  
מחספת מעורה קיים 7.5 מרד  
שטח שירות נשמש במערד לפי תב"ע ג'במ\ג 16.8 מרד

שטחים בעבלה & עגולים בגלל הגבלה של מערכת

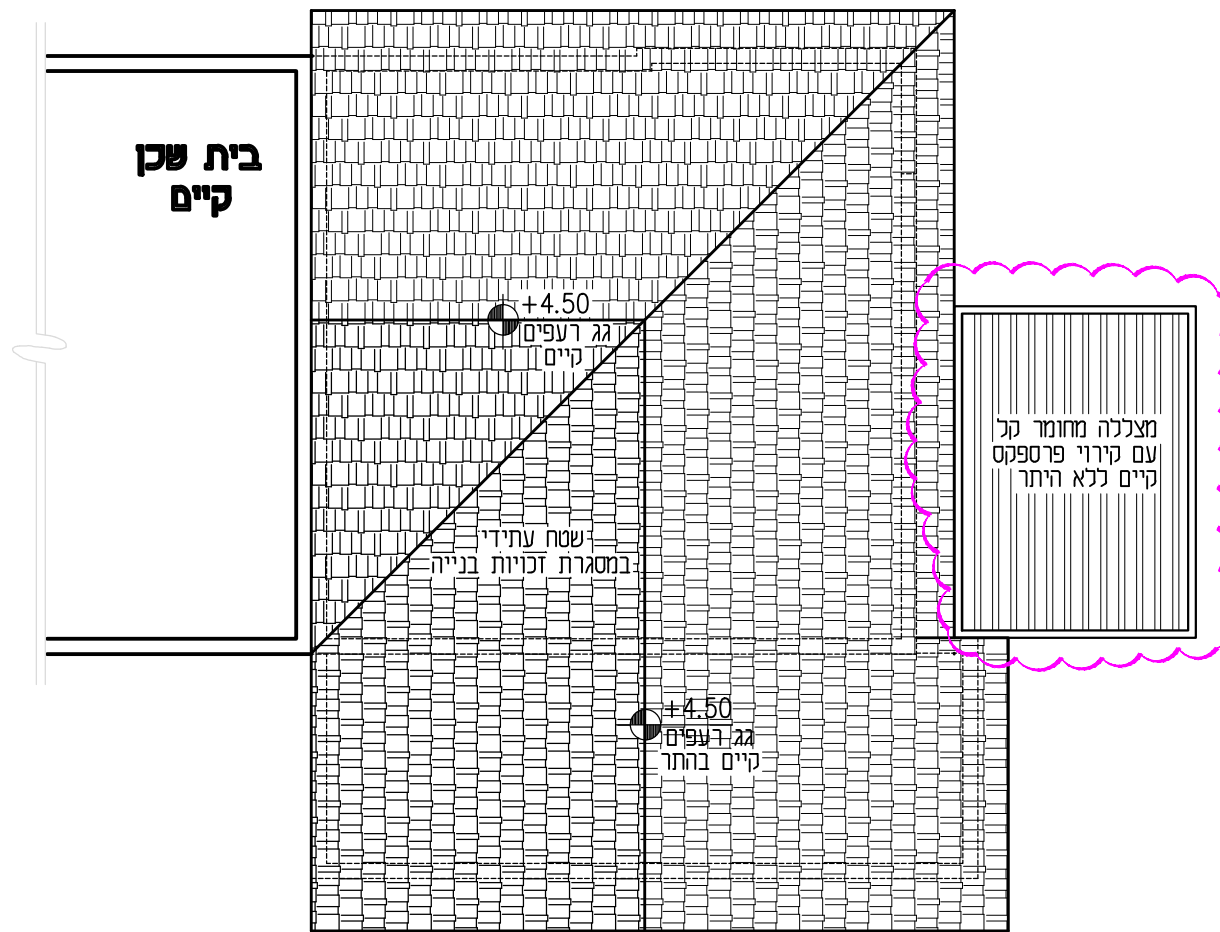

תכנית גגות 1 : 100

תכנית קומת כניסה 1 : 100

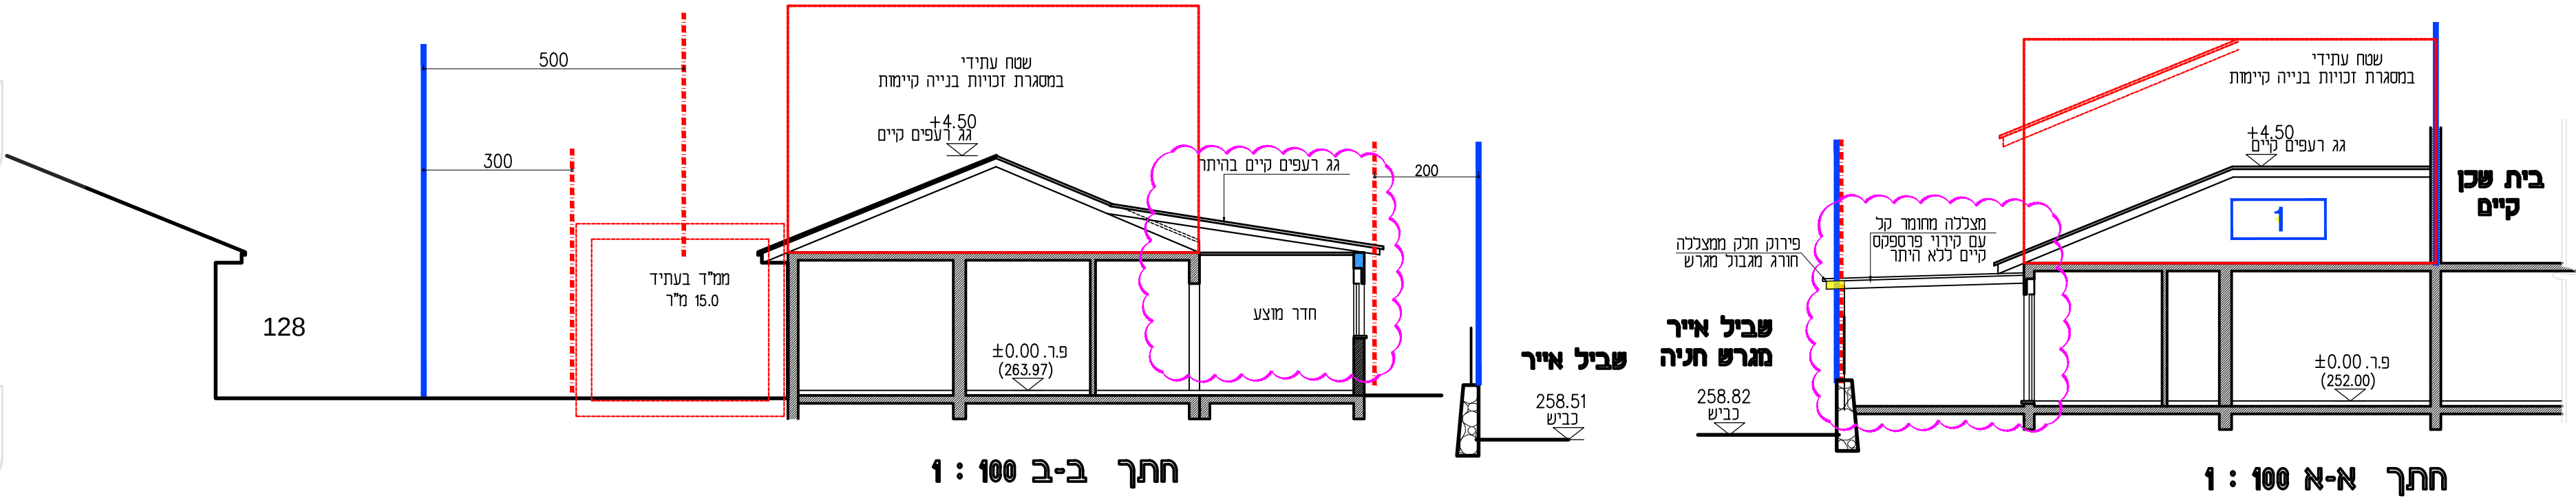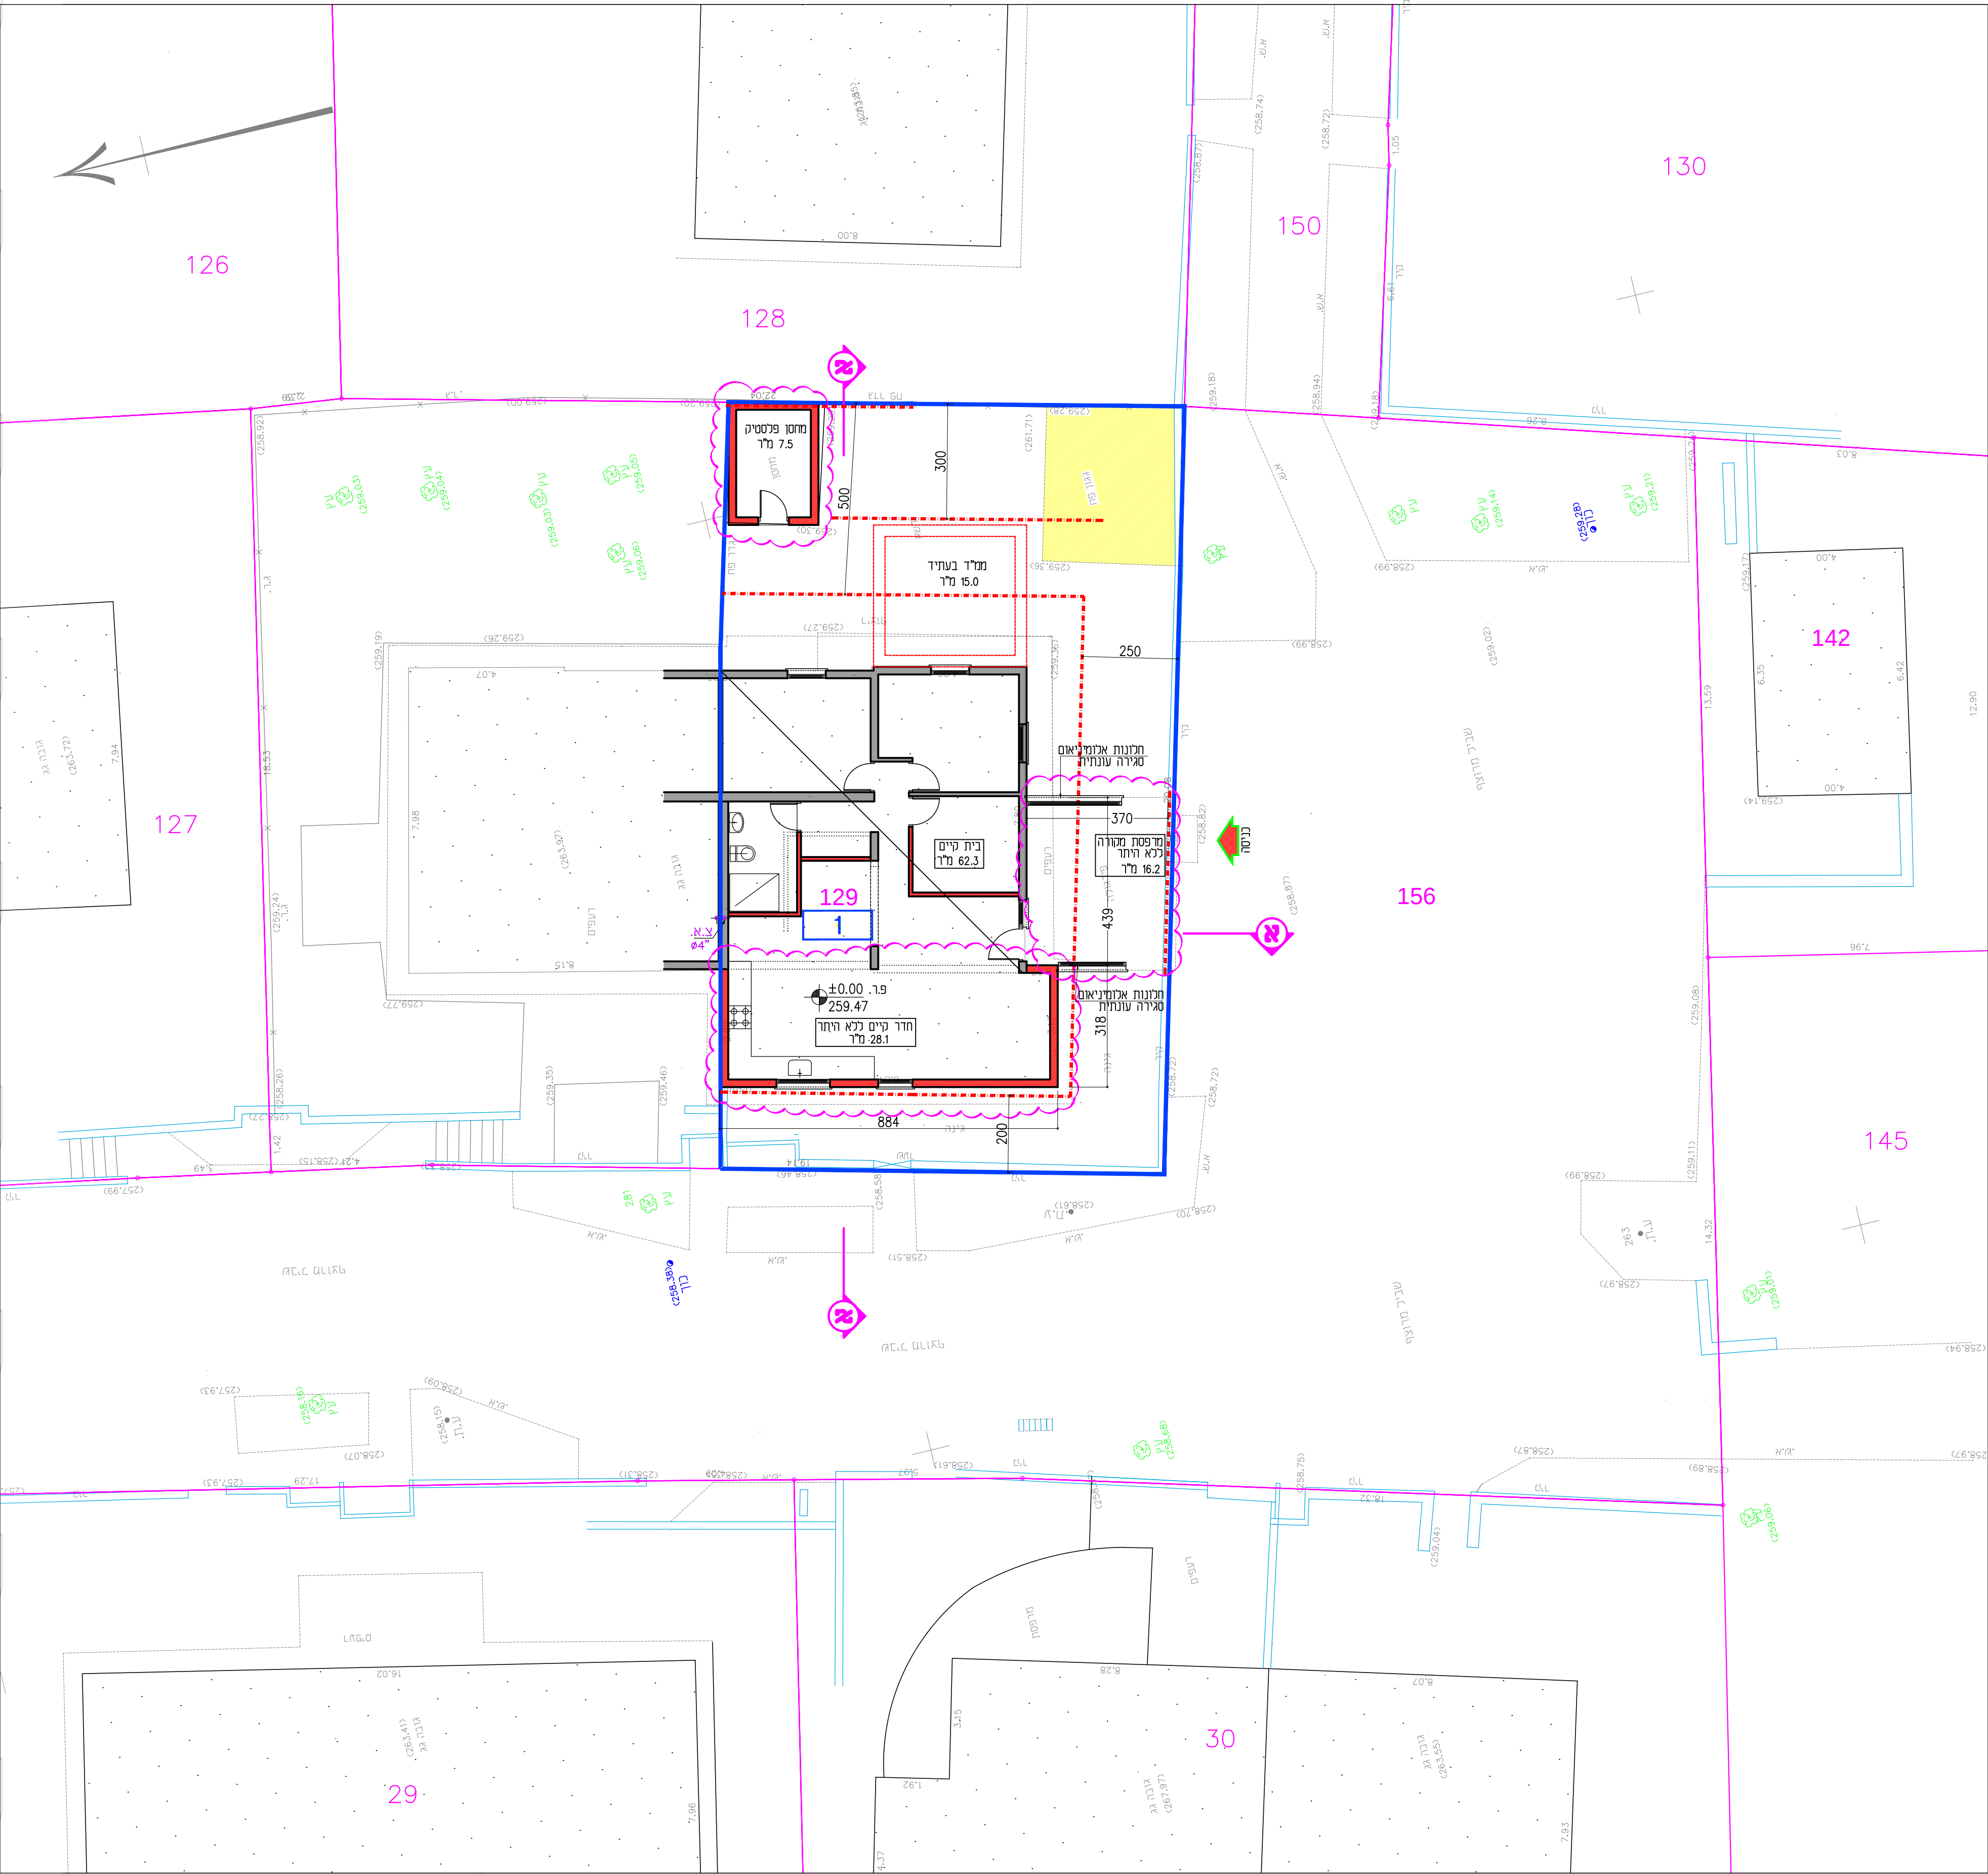

חתך ב-ב 1 : 100

חתך א-א 1 : 100

שביל אייר  
מגרש תניה

שביל אייר