


מס' סדורי : 100-1/150802/0
גליון מס' 1 מתוך 1

תוכנית איחוד וחלוקה

מחוז : הצפון
נפה : עכו
מקום : גית
גוש : 18751
חלקות : 73-17.57-15

הוכן עבור : מועצה מקומית יאנוח גית

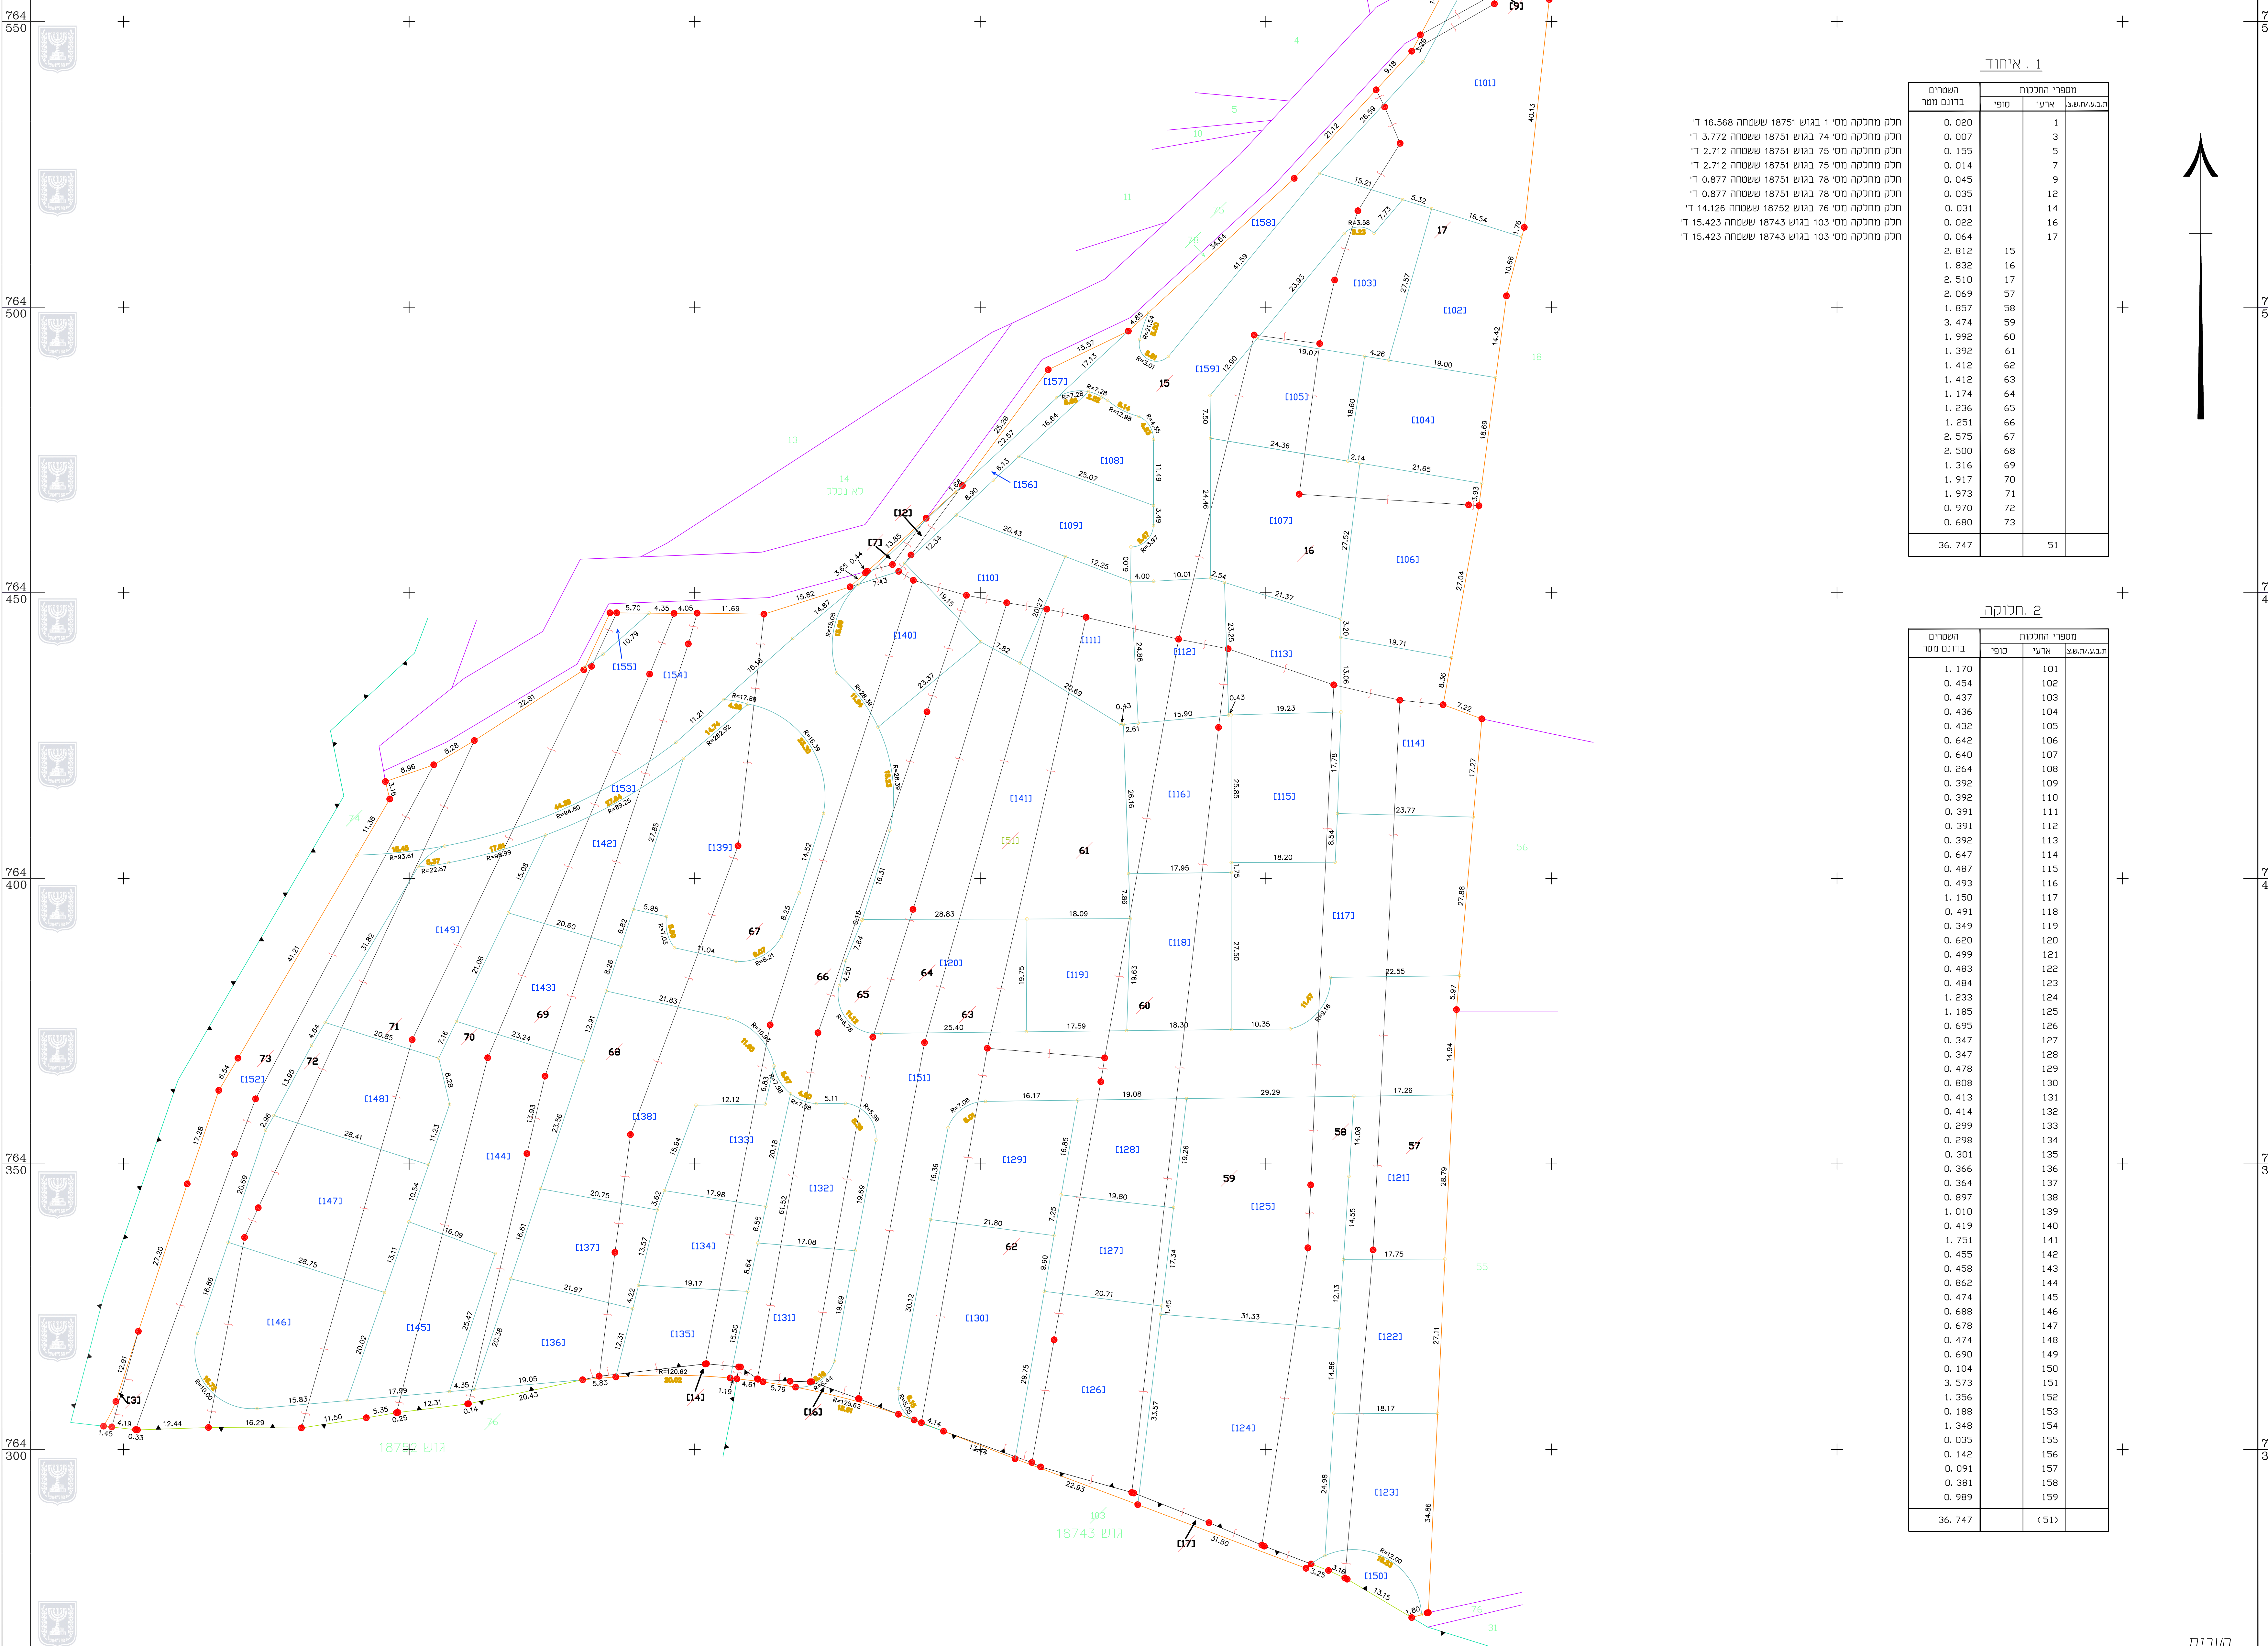

1. איחוד

מספר החלקות	מספר החלקות		השטחים בריבוע מטר
	סופי	אדמי	
0.020	1	1	0.020
0.007	3	3	0.007
0.155	5	5	0.155
0.014	7	7	0.014
0.045	9	9	0.045
0.035	12	12	0.035
0.031	14	14	0.031
0.022	16	16	0.022
0.064	17	17	0.064
2.812	15	15	2.812
1.832	16	16	1.832
2.510	17	17	2.510
2.069	57	57	2.069
1.857	58	58	1.857
3.474	59	59	3.474
1.992	60	60	1.992
1.392	61	61	1.392
1.412	62	62	1.412
1.412	63	63	1.412
1.174	64	64	1.174
1.236	65	65	1.236
1.251	66	66	1.251
2.575	67	67	2.575
2.500	68	68	2.500
1.316	69	69	1.316
1.917	70	70	1.917
1.973	71	71	1.973
0.970	72	72	0.970
0.680	73	73	0.680
36.747	51	51	36.747

חלק מחלקה מס' 1 בגוש 18751 ששטחה 16.568 ד'
חלק מחלקה מס' 74 בגוש 18751 ששטחה 3.772 ד'
חלק מחלקה מס' 75 בגוש 18751 ששטחה 2.712 ד'
חלק מחלקה מס' 76 בגוש 18751 ששטחה 2.712 ד'
חלק מחלקה מס' 78 בגוש 18751 ששטחה 0.877 ד'
חלק מחלקה מס' 78 בגוש 18751 ששטחה 0.877 ד'
חלק מחלקה מס' 76 בגוש 18752 ששטחה 14.126 ד'
חלק מחלקה מס' 103 בגוש 18743 ששטחה 15.423 ד'
חלק מחלקה מס' 103 בגוש 18743 ששטחה 15.423 ד'

2. חלוקה

מספר החלקות	מספר החלקות		השטחים בריבוע מטר
	סופי	אדמי	
1.170	101	101	1.170
0.454	102	102	0.454
0.437	103	103	0.437
0.436	104	104	0.436
0.432	105	105	0.432
0.642	106	106	0.642
0.640	107	107	0.640
0.264	108	108	0.264
0.392	109	109	0.392
0.392	110	110	0.392
0.391	111	111	0.391
0.391	112	112	0.391
0.392	113	113	0.392
0.647	114	114	0.647
0.487	115	115	0.487
0.493	116	116	0.493
1.150	117	117	1.150
0.491	118	118	0.491
0.349	119	119	0.349
0.620	120	120	0.620
0.499	121	121	0.499
0.483	122	122	0.483
0.484	123	123	0.484
1.233	124	124	1.233
1.185	125	125	1.185
0.695	126	126	0.695
0.347	127	127	0.347
0.347	128	128	0.347
0.478	129	129	0.478
0.808	130	130	0.808
0.413	131	131	0.413
0.414	132	132	0.414
0.299	133	133	0.299
0.298	134	134	0.298
0.301	135	135	0.301
0.366	136	136	0.366
0.364	137	137	0.364
0.897	138	138	0.897
1.010	139	139	1.010
0.419	140	140	0.419
1.751	141	141	1.751
0.455	142	142	0.455
0.458	143	143	0.458
0.862	144	144	0.862
0.474	145	145	0.474
0.688	146	146	0.688
0.678	147	147	0.678
0.474	148	148	0.474
0.690	149	149	0.690
0.104	150	150	0.104
3.573	151	151	3.573
1.356	152	152	1.356
0.188	153	153	0.188
1.348	154	154	1.348
0.035	155	155	0.035
0.142	156	156	0.142
0.091	157	157	0.091
0.381	158	158	0.381
0.989	159	159	0.989
36.747	51	51	36.747

הערות
1. חלק מגבולות החלוקה חושבו אנאליטית מפנסט שדה.
2. תופר קשורה אופקית לרשת הריבועית החדשה בנסודות.
5. תאריך סיום המפר 26.08.2017.

נספח חלוקה
מס' 255-0377960
תכנון מתחם מס.11
גית

נספח לתכנית גליון 1 מתוך 1

תחולה	מחייב
תיאור תאריך עריכת הנספח	1/07/2017
רשימת התרשימים	קנ"מ
שם תרשים	1500
שם תרשים	-
שם תרשים	-
שם תרשים	-
שמות ודחיתויות:	
עורך הנספח	שם: מונא ביבאר תאריך: דחיתויות: