


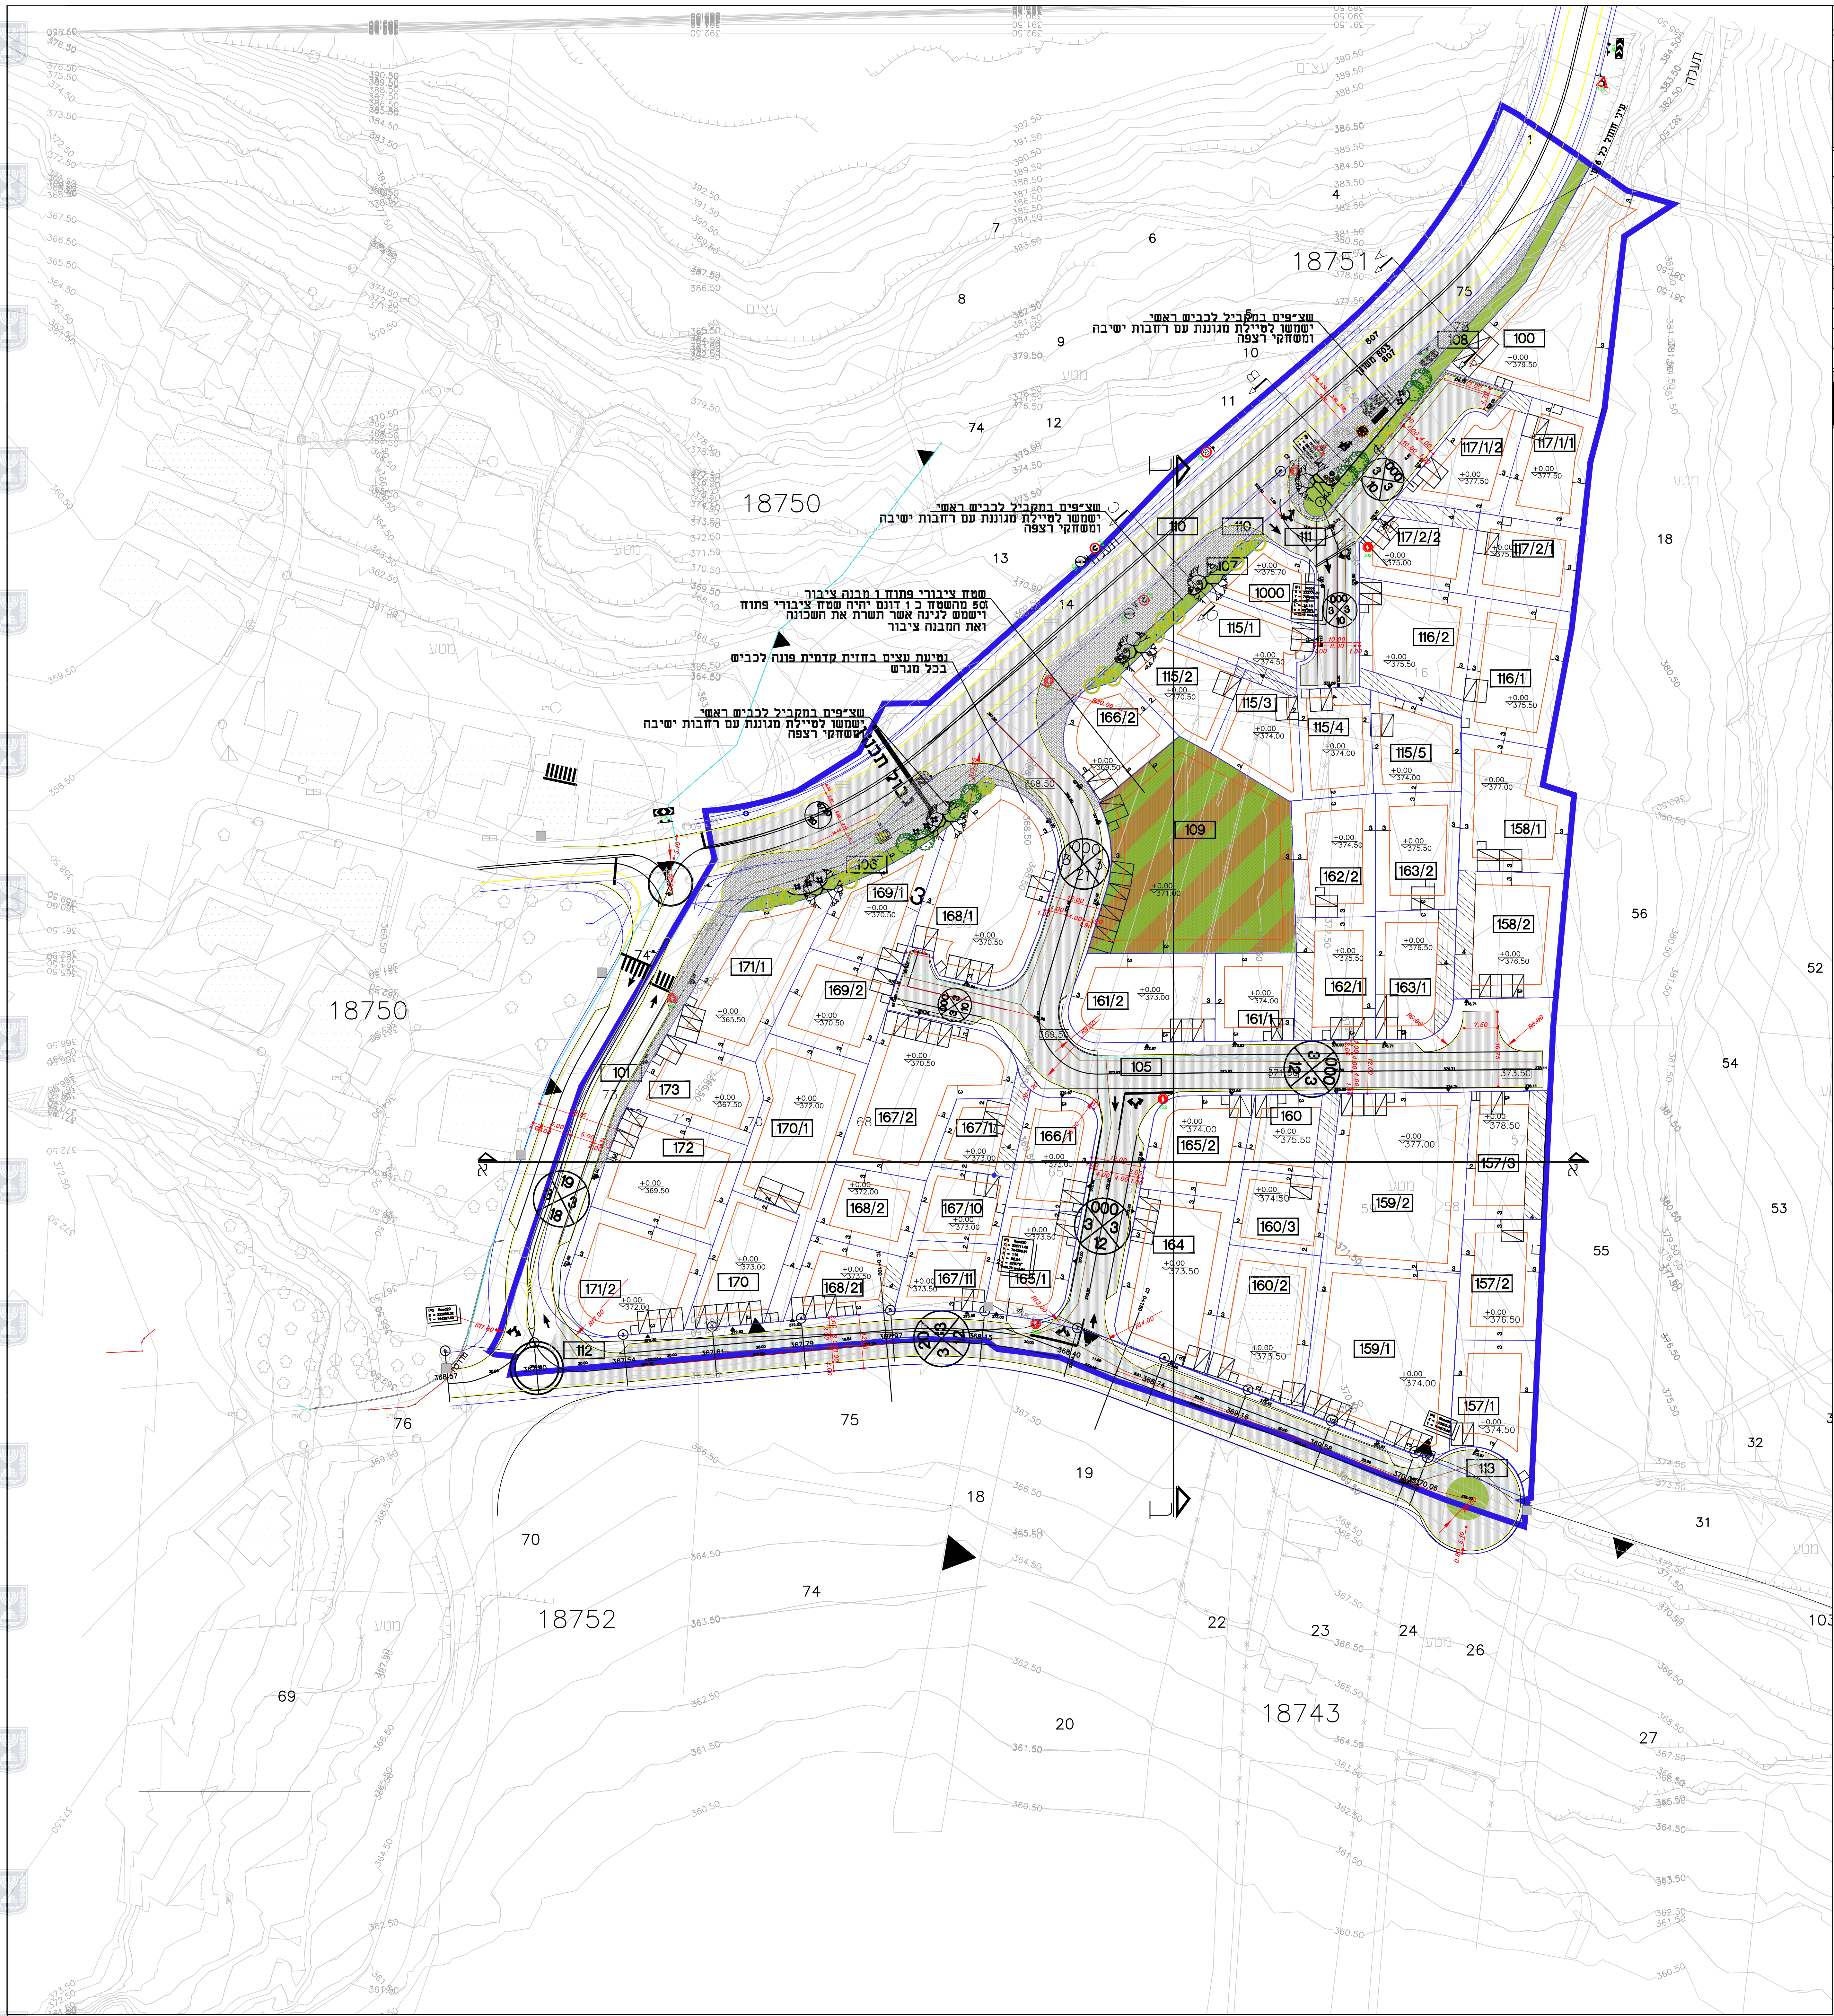

נספח נרפי מס' 0377960-255									
תכנון מתחם מ.ס. 11 גית									
נספח לתכנית _____ גליון _____ מתוך _____									
<table border="1" style="width: 100%; border-collapse: collapse;"> <tr> <th style="width: 50%; padding: 5px;">מחייב חלקית</th> <th style="width: 50%; padding: 5px;">תחולח</th> </tr> <tr> <td style="padding: 5px;"> ת"אר תאריך תחילת 02.06.18 </td> <td style="padding: 5px;"> רשימת התרשימים סמ תרשים 1500 - - - </td> </tr> </table>	מחייב חלקית	תחולח	ת"אר תאריך תחילת 02.06.18	רשימת התרשימים סמ תרשים 1500 - - -	<table border="1" style="width: 100%; border-collapse: collapse;"> <tr> <th style="width: 50%; padding: 5px;">מחייב חלקית</th> <th style="width: 50%; padding: 5px;">תחולח</th> </tr> <tr> <td style="padding: 5px;"> ת"אר תאריך תחילת 02.06.18 </td> <td style="padding: 5px;"> רשימת התרשימים סמ תרשים 1500 - - - </td> </tr> </table>	מחייב חלקית	תחולח	ת"אר תאריך תחילת 02.06.18	רשימת התרשימים סמ תרשים 1500 - - -
מחייב חלקית	תחולח								
ת"אר תאריך תחילת 02.06.18	רשימת התרשימים סמ תרשים 1500 - - -								
מחייב חלקית	תחולח								
ת"אר תאריך תחילת 02.06.18	רשימת התרשימים סמ תרשים 1500 - - -								

מקרא:	
גבול תכנית	
ריצוף משהלכות	
שטח ציבורי פתוח	
שטח ציבורי פתוח ומבנה ציבור	
עצים	
ספסל	
מערכת ישיבה	
משחקי רצפה	

