


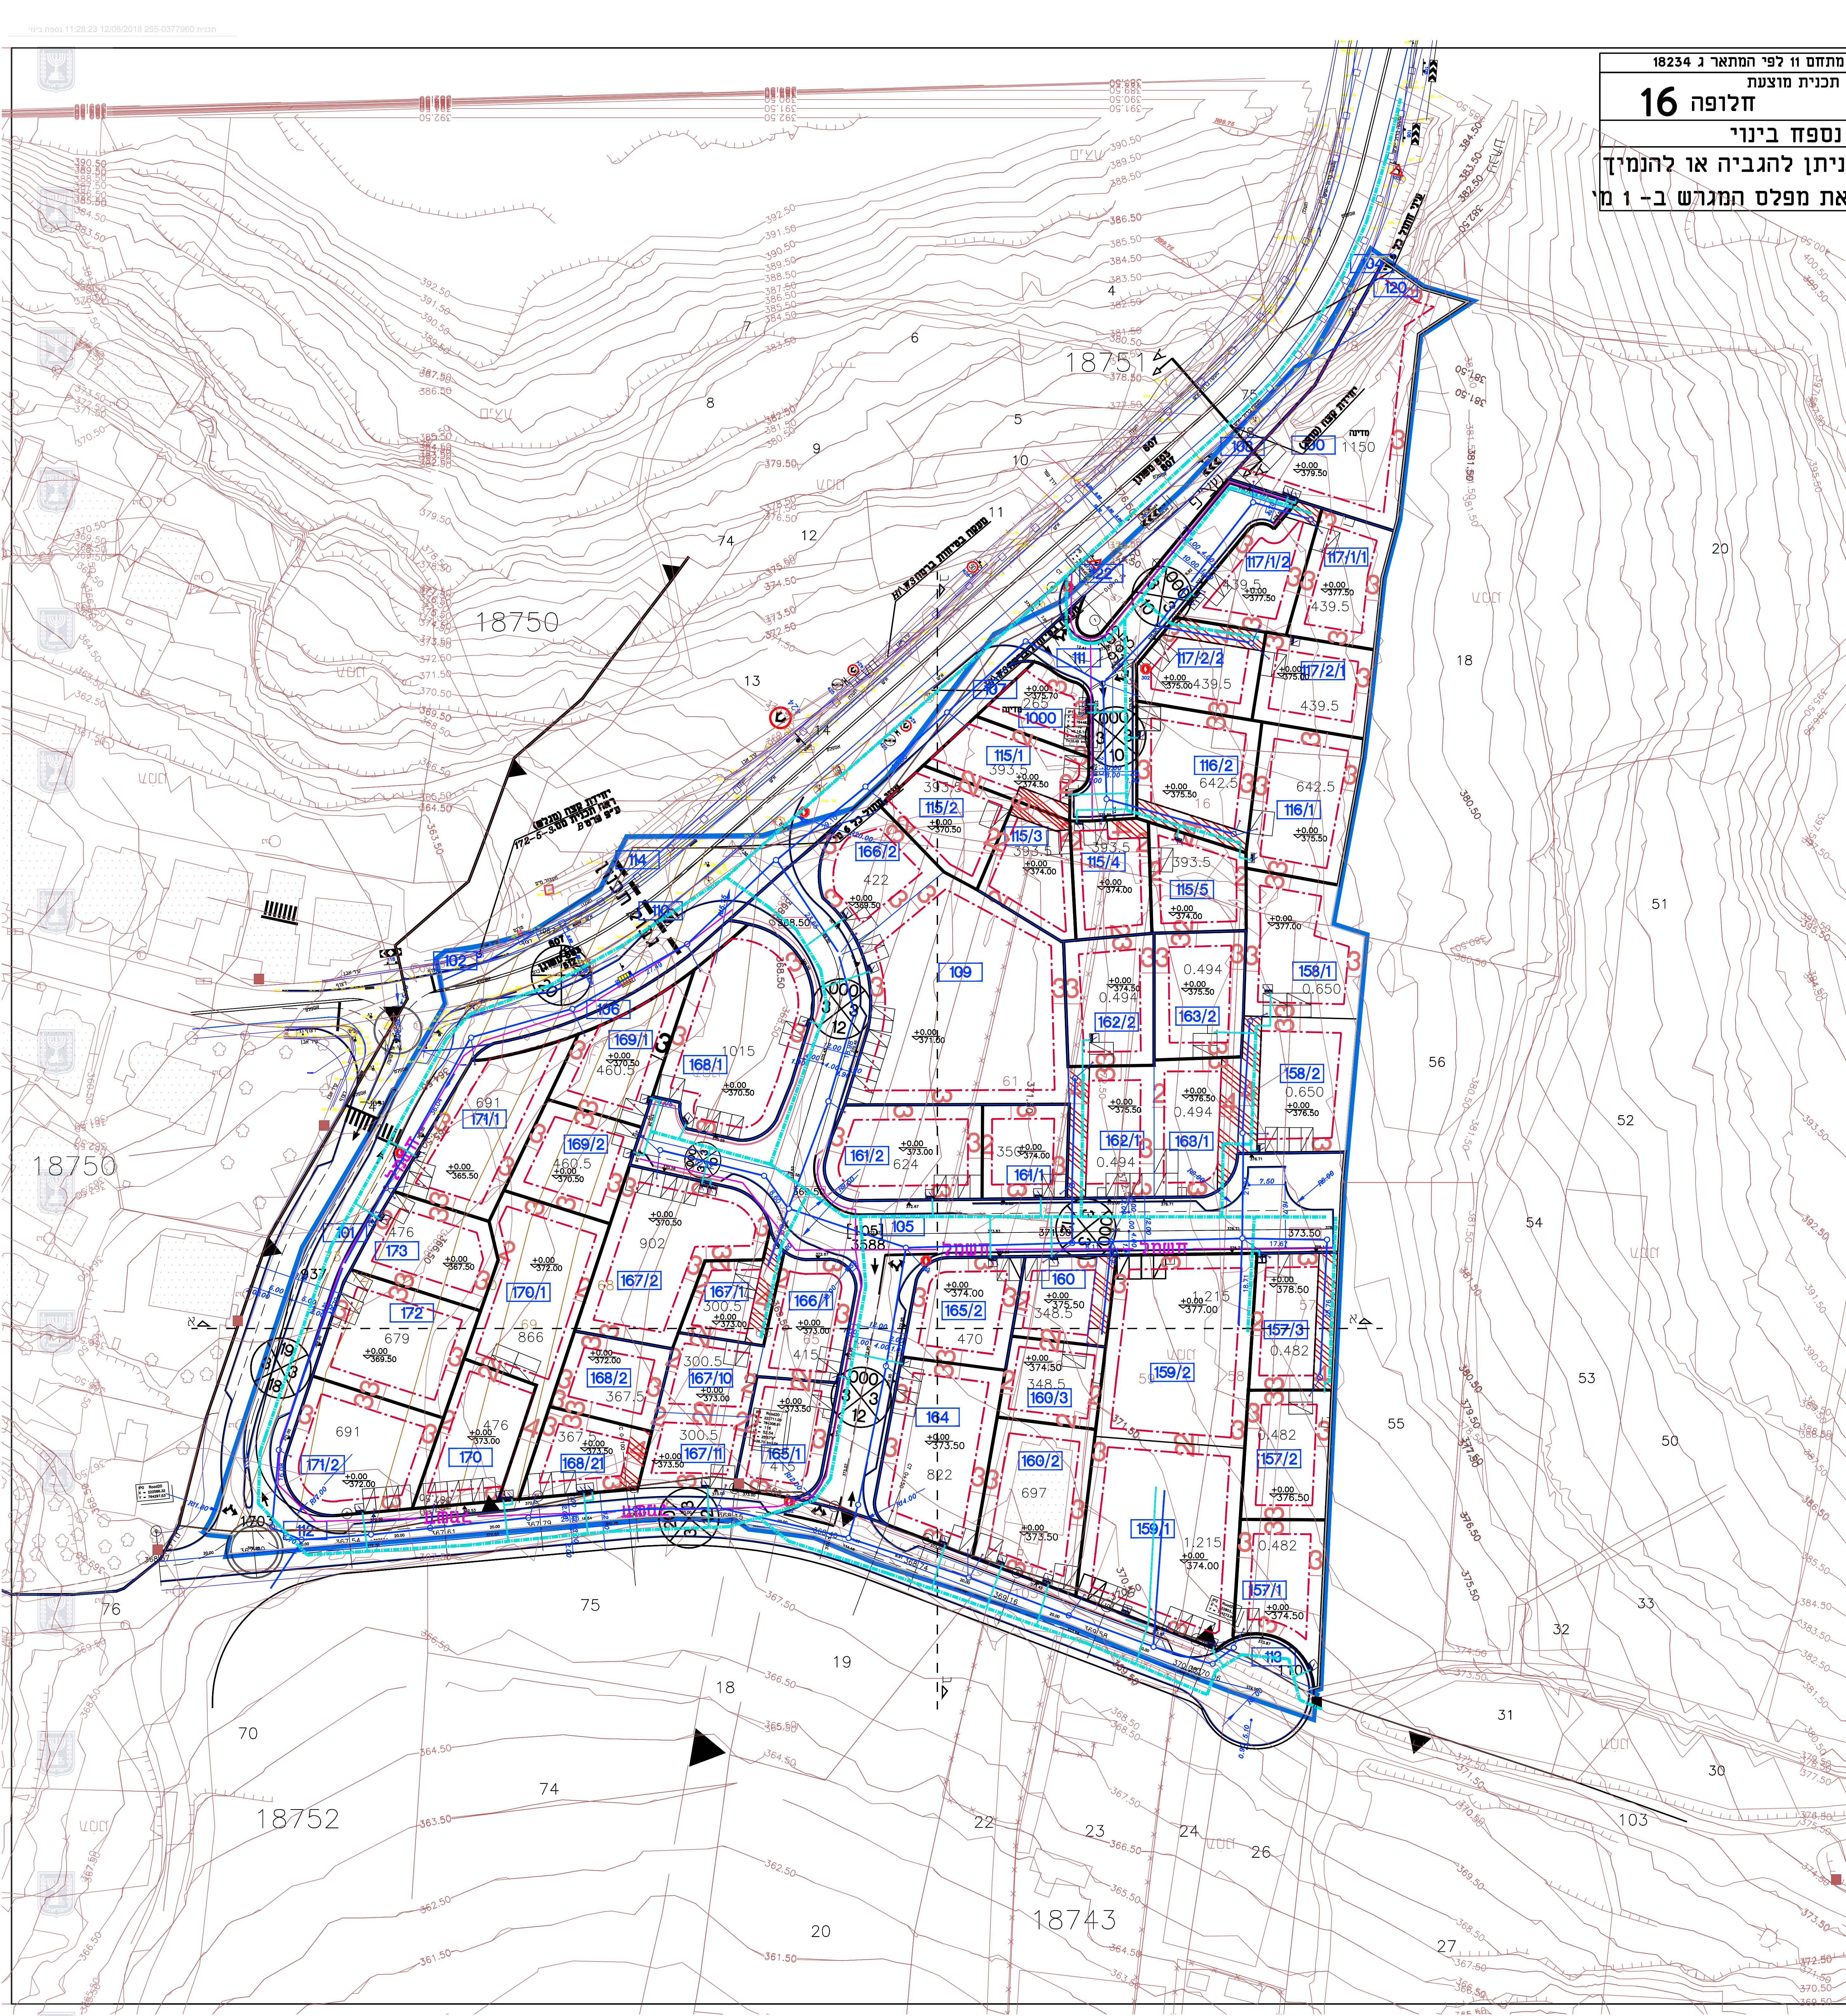

גבול תכנית

קו בין

זיקת הנאה
למעבר ברכב

מספר הדרך
קווי בין
רוחב הדרך

15

מידות

109

תא שטח

18751

גוש

60

חלקה

מבנים קיימים

איזור שירות

קו מים 3" ומעלה

קו ביוב

קו חשמל מתח נמוך

מסרת הבינוי :-
קביעת מפלס 0.00 לכל מגרש
מיקום החנייה בהתאם לשימושים המותרים
מפלסי כבישים בייחס למגרשים
סימון מערכות תשתיות מים, ביוב, חשמל, פחי אשפה .

נספח בינוי	
חסי 255-0377960	
תכנון מתחם מס.11	
גית	
נספח לתכנית	
גליון מתוך	
תחולה	מחייב חלקית
תיאור תאריך עריכת הנספח	10/07/2018
רשימת התרשימים	קנ"מ
שם תרשים	1500
שם תרשים	-
שם תרשים	-
שם תרשים	-
שמות וחתימות:	
עורך הנספח	שם: פאדל פאנור חתימה: חתומה: