חוק התכנון והבניה, התשכ"ה - 1965
משרד האוצר - מחוז צפון
הוועדה המחוזית החליטה ביום :
27/12/2017
להפקיד את התכנית
24/02/2019
יו"ר הוועדה המחוזית תאריך

תכנית 219-0413583 נספח תנועה נספח תנועה- חתך 16/01/2019 09:35:34

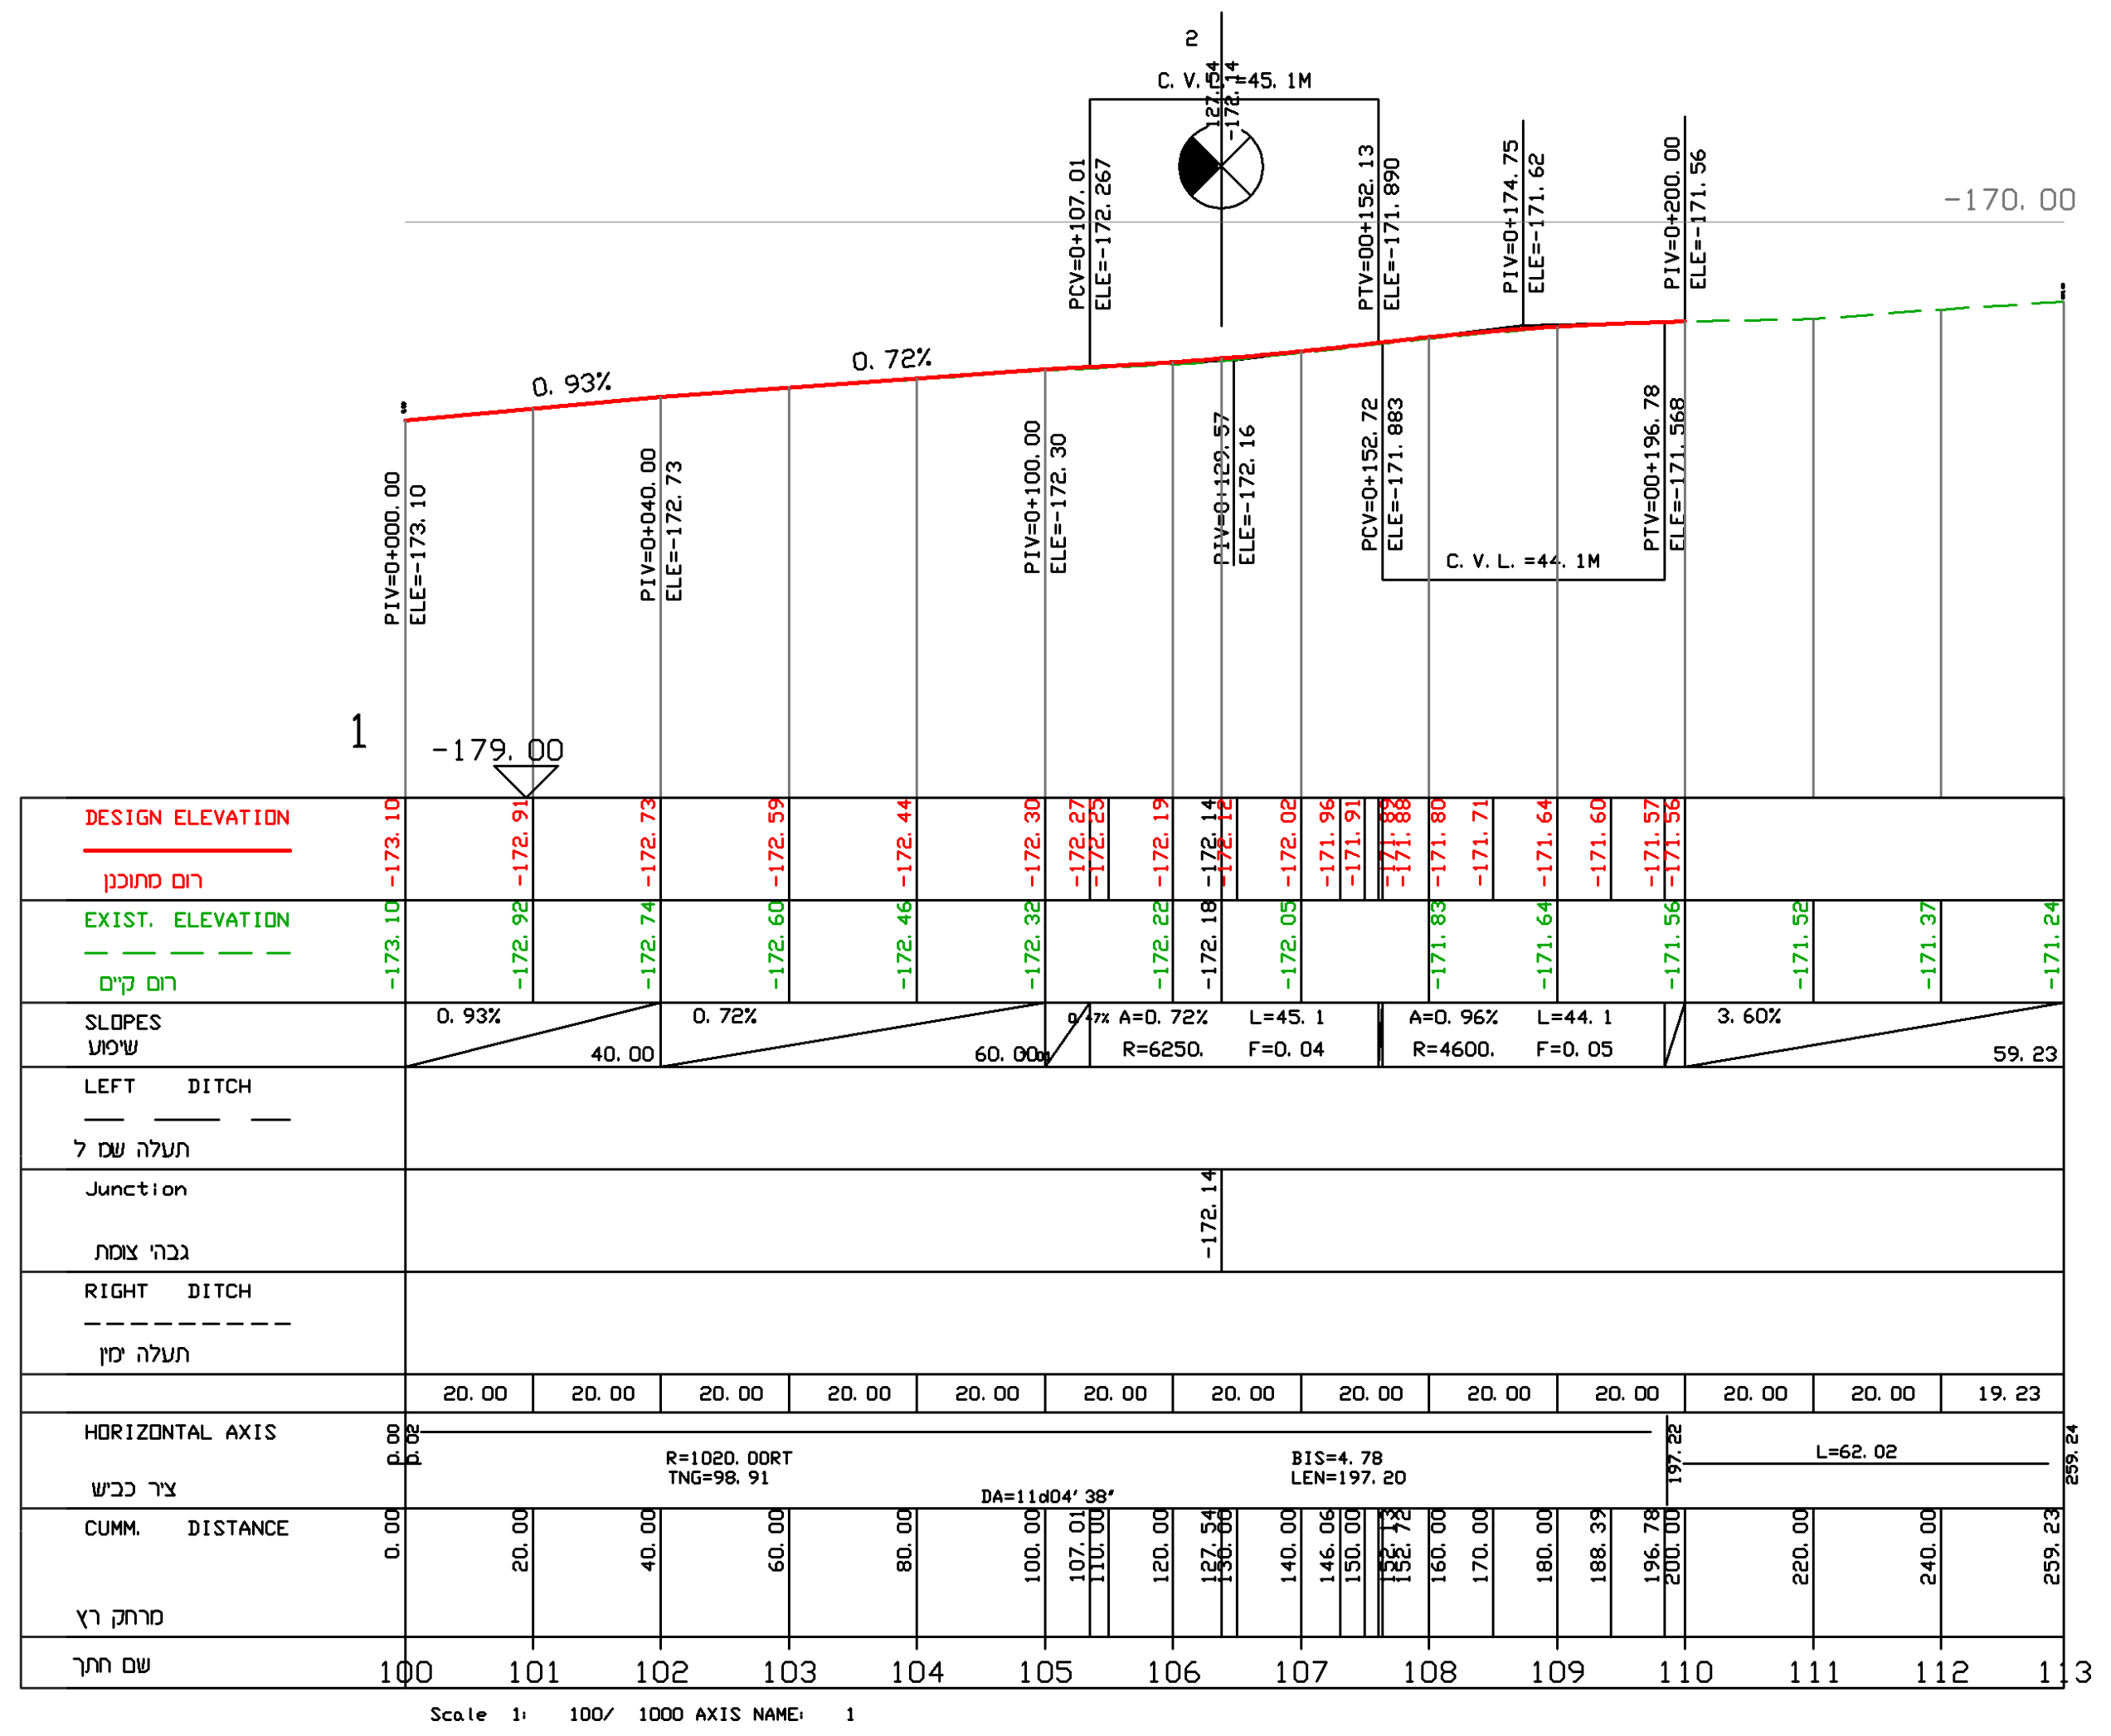

1
PIV=0+000.00 ELE=-173.10
PIV=0+040.00 ELE=-172.73
PIV=0+100.00 ELE=-172.30
PCV=0+107.01 ELE=-172.267
PCV=0+152.72 ELE=-171.883
PTV=0+150.13 ELE=-171.990
PIV=0+174.75 ELE=-171.62
PTV=0+196.78 ELE=-171.568
PIV=0+200.00 ELE=-171.56
C.V.L.=45.1M
C.V.L.=44.1M
0.93%
0.72%
-170.00
-179.00
DESIGN ELEVATION
רום מתוכנן
EXIST. ELEVATION
רום קיים
SLOPES
שיפוע
A=0.72% L=45.1 R=6250. F=0.04
A=0.96% L=44.1 R=4600. F=0.05
3.60%
LEFT DITCH
תעלה שמ ל
Junction
גבהי צומת
RIGHT DITCH
תעלה ימין
HORIZONTAL AXIS
ציר כביש
R=1020.00RT TNG=98.91
DA=11d04' 38"
BIS=4.78 LEN=197.20
L=62.02
CUMM. DISTANCE
מרחק רץ
שם חתך
100 101 102 103 104 105 106 107 108 109 110 111 112 113
Scale 1: 100/ 1000 AXIS NAME: 1

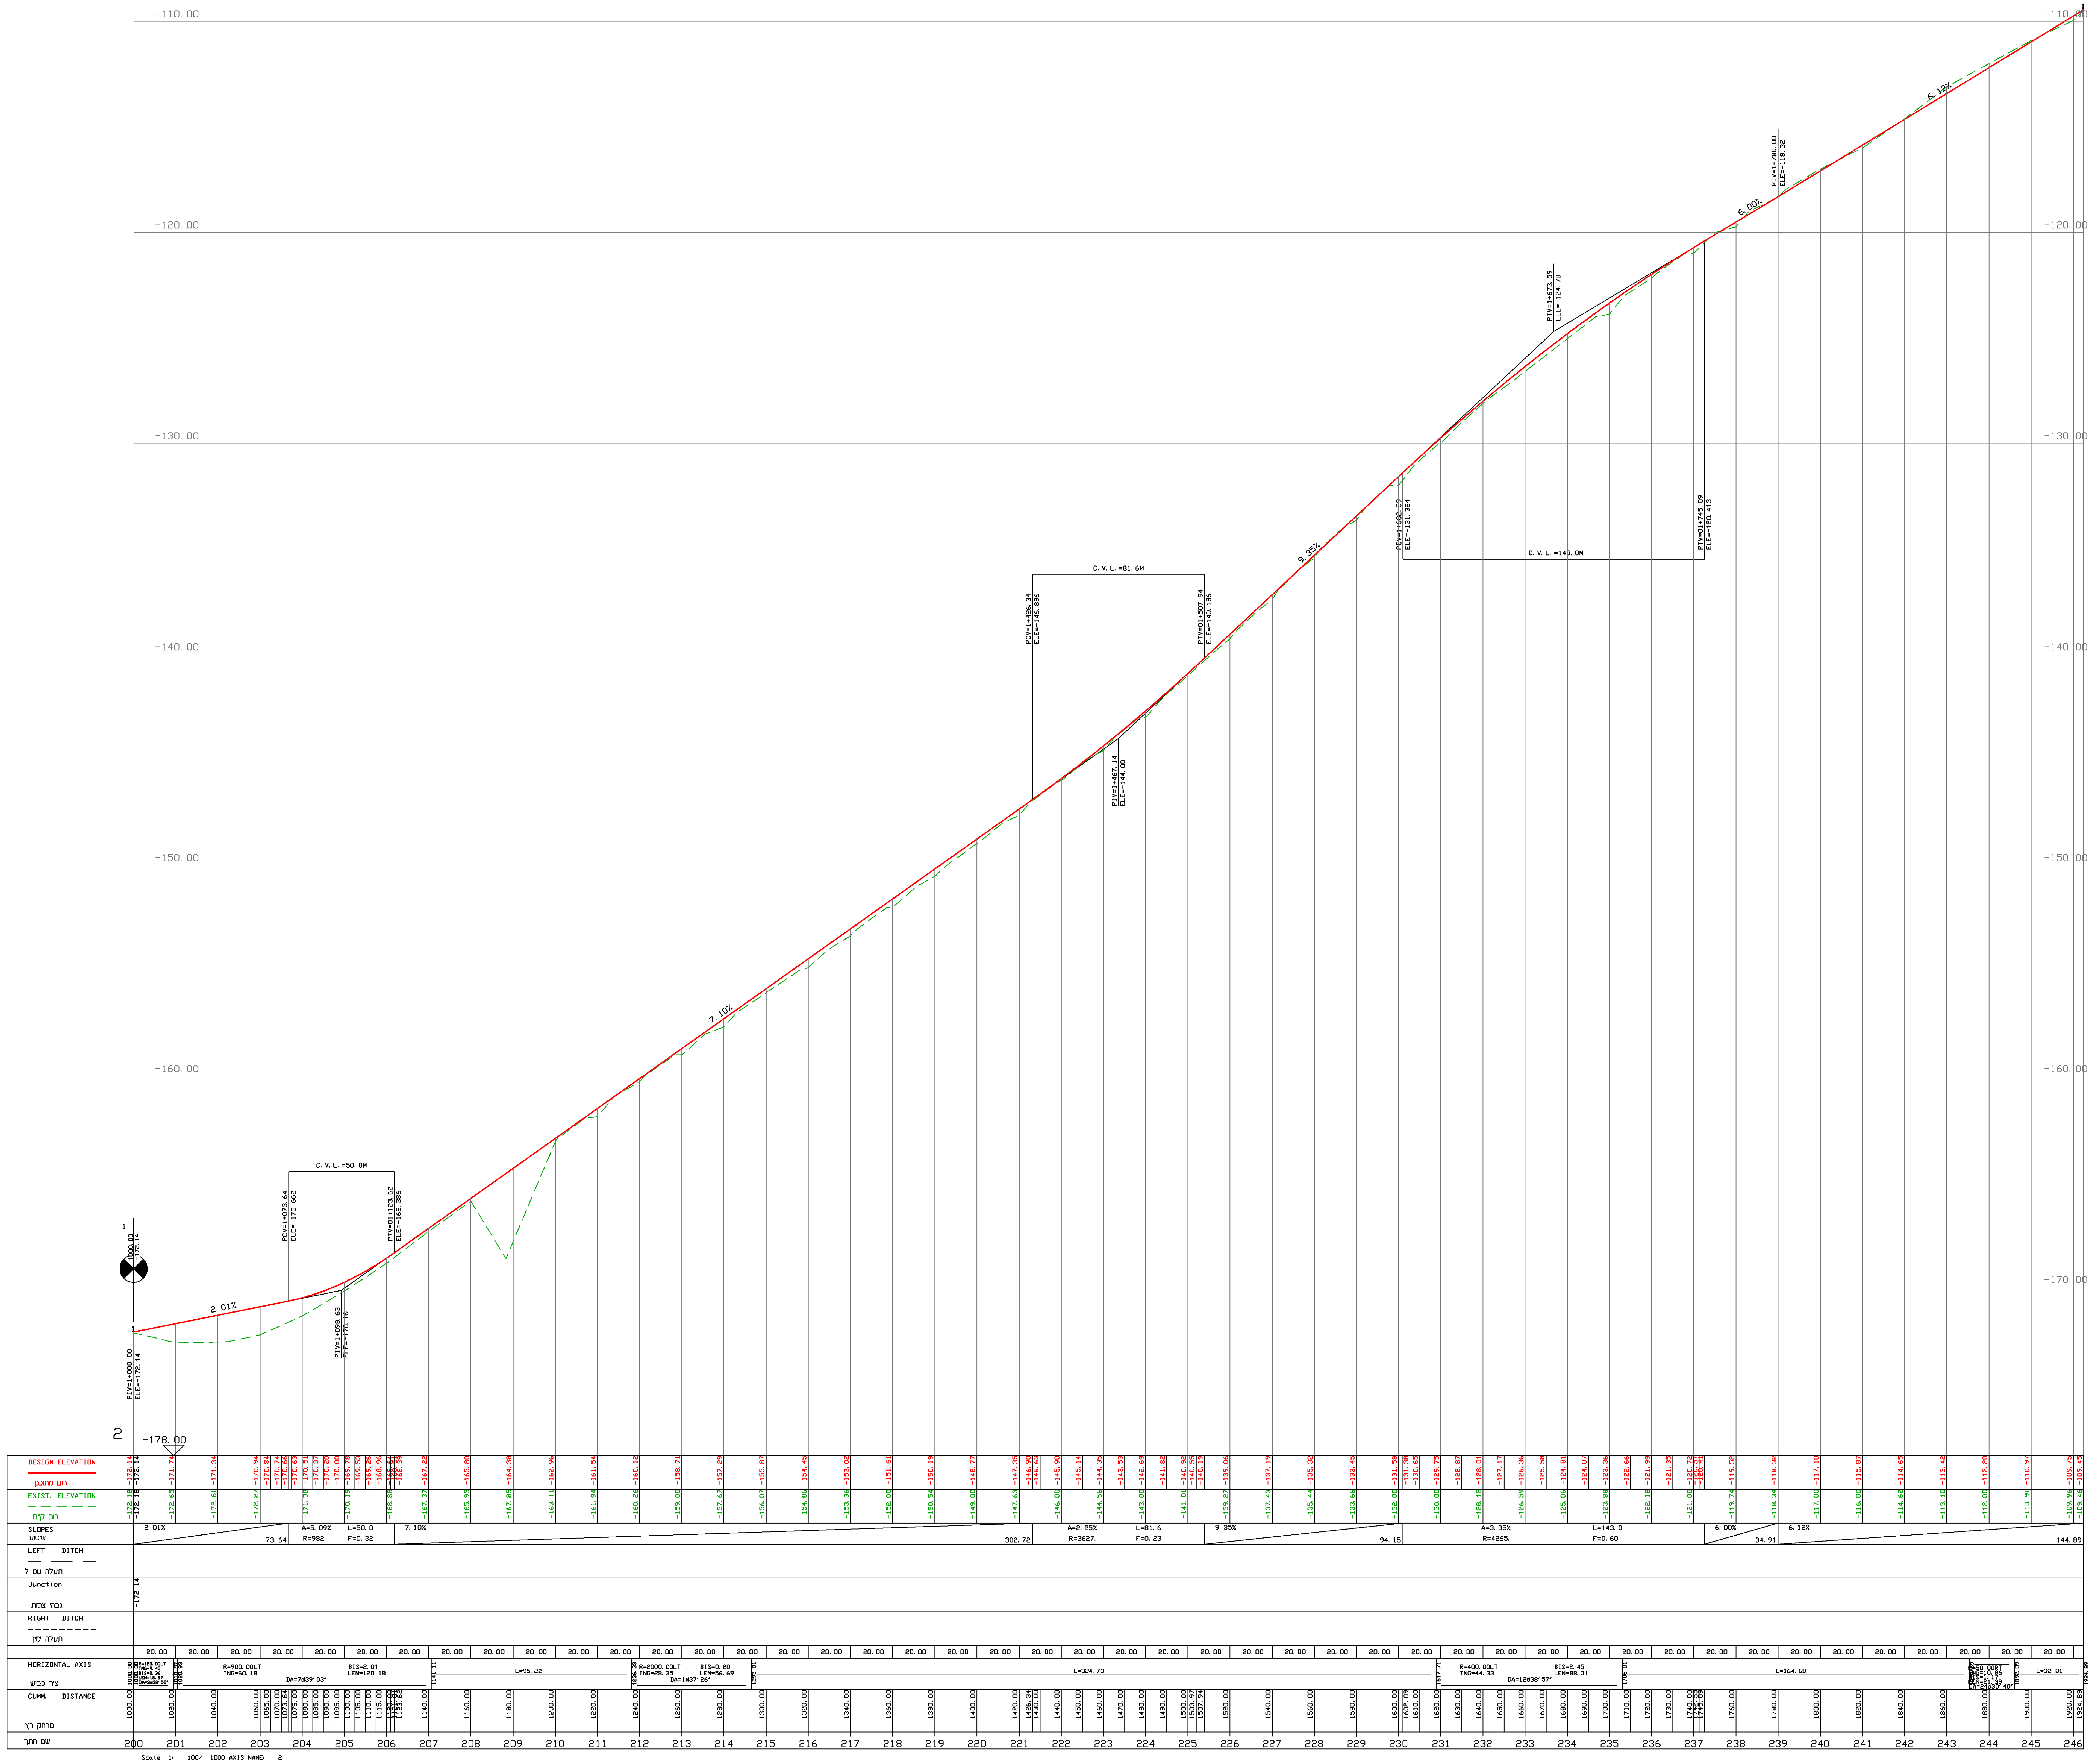

2
-110.00
-120.00
-130.00
-140.00
-150.00
-160.00
-170.00
-179.00
2.01%
7.10%
9.35%
6.00%
6.18%
C.V.L.=50.0M
C.V.L.=81.6M
C.V.L.=143.0M
PIV=1+000.00 ELE=-172.14
PCV=1+073.64 ELE=-170.662
PTV=1+123.62 ELE=-168.386
PIV=1+098.63 ELE=-170.16
PCV=1+426.34 ELE=-146.896
PTV=1+507.94 ELE=-140.186
PIV=1+467.14 ELE=-144.00
PCV=1+600.09 ELE=-131.384
PIV=1+673.59 ELE=-124.70
PTV=1+745.09 ELE=-120.413
PIV=1+780.00 ELE=-118.32
DESIGN ELEVATION
רום מתוכנן
EXIST. ELEVATION
רום קיים
SLOPES
שיפוע
A=5.09% L=50.0 R=982. F=0.32
A=2.25% L=81.6 R=3627. F=0.23
A=3.35% L=143.0 R=4265. F=0.60
LEFT DITCH
תעלה שמ ל
Junction
גבהי צומת
RIGHT DITCH
תעלה ימין
HORIZONTAL AXIS
ציר כביש
R=900.00LT TNG=60.18
DA=7d39' 03"
BIS=2.01 LEN=120.18
L=95.22
R=2000.00LT TNG=28.35
DA=1d37' 25"
BIS=0.20 LEN=56.69
L=324.70
R=400.00LT TNG=44.33
DA=12d38' 57"
BIS=2.45 LEN=88.31
L=164.68
L=32.81
CUMM. DISTANCE
מרחק רץ
שם חתך
200 201 202 203 204 205 206 207 208 209 210 211 212 213 214 215 216 217 218 219 220 221 222 223 224 225 226 227 228 229 230 231 232 233 234 235 236 237 238 239 240 241 242 243 244 245 246
Scale 1: 100/ 1000 AXIS NAME: 2

מס'	הערות ושנויים	תאריך

מס'	הערות ושנויים	תאריך

☐ לעיון ○ למכרז △ לביצוע

שמיס מיכאל
תכנון כבישים ניקוז ופתוח נוף
נצרת עילית רח לולב 9 . 8
טל:04-6470982 פקס:04-6576425
פל:052-475797

RONET ISO 9001:2008

שם תכנית: הגדרת יעודי קרקע
בית אריזה יונתן ג/23269

שם השרטוט: חתכי אורך
מס' 219-0413583

תכנן::מיכאל
שרטוט:לובה
ביקר:מיכאל

0

ק.מ.: 1:1000
תאריך: 25.08.16

מספר השרטוט: 4.01
הוכן עבור:

אין לקבוע גדלים ע"י מדידה בשרטוט
על הקבלן לבקר את המידות במקום

Z:\Works\Kvishim\muaza Golan\RG-37 (Bait ariza ionatan)\Kvishim\oreh-yonatan-1.dwg, 16/01/2019 09:01:46, luba