חוק התכנון והבניה, התשכ"ה - 1965
משרד האוצר - מחוז עפון
ההועדה המחוזית החליטה ביום : 30/04/2018
להפקיד את התכנית
13/02/2019
יו"ר הוועדה המחוזית תאריך

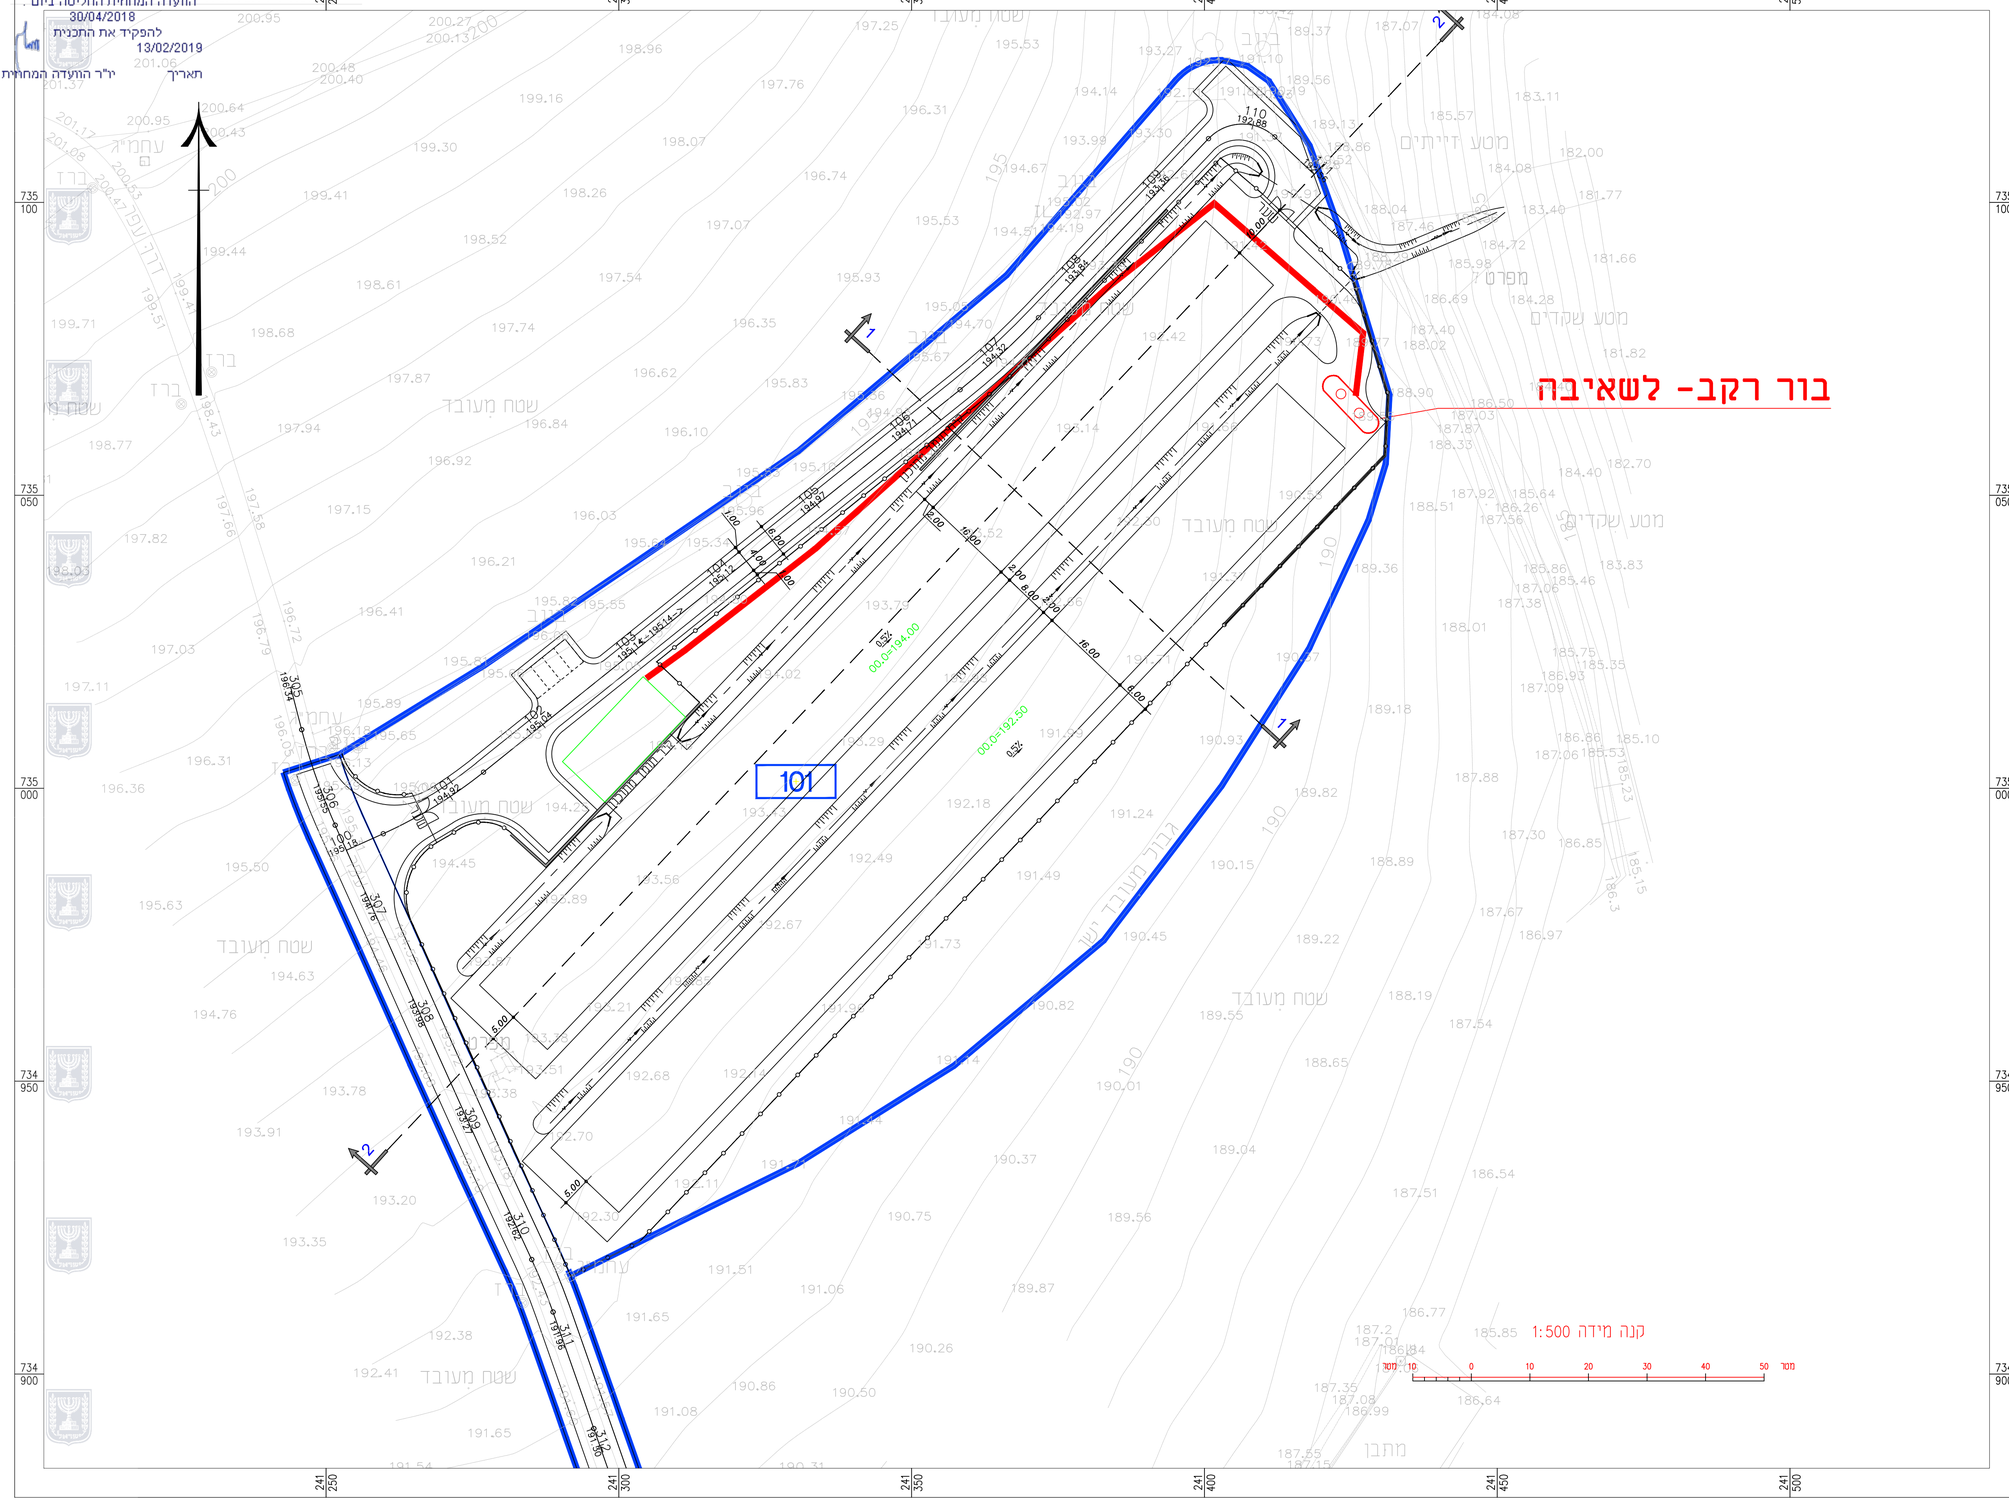

נספח ביוב

206-0497602

ג\23805 מושב שדמות דבורה- חוות לולים

תכנית מתאר מקומית

נספח לתכנית	גליון 1 מתוך 1
תחולה	מנחה
תאריך עריכת הנספח	10/6/2018

רשימת התרשימים	קנ"מ
נספח מים וביוב	1:500

שמות וחתימות:

עורך הנספח	שם: בניה מחובר	חתימה:	
	תאגיד: ענבל הנדסה בע"מ		

מקרא נספח מים וביוב

מקרא:	סימן בתוכנית
קו ביוב מוצע	
גבול תוכנית	

עדכונים ושינויים

מס:	מהות השינוי:	תאריך:
1	עדכון תכנוסות	06/03/2016

ליידיעה		לעיון	☒	לאישור		למכרז		לביצוע	

ענבל הנדסה בע"מ
הנדסת מים, ייעוץ ותכנון
מסד, ד.נ גליל תחתון
טל' 050-7705325 04-6778733