


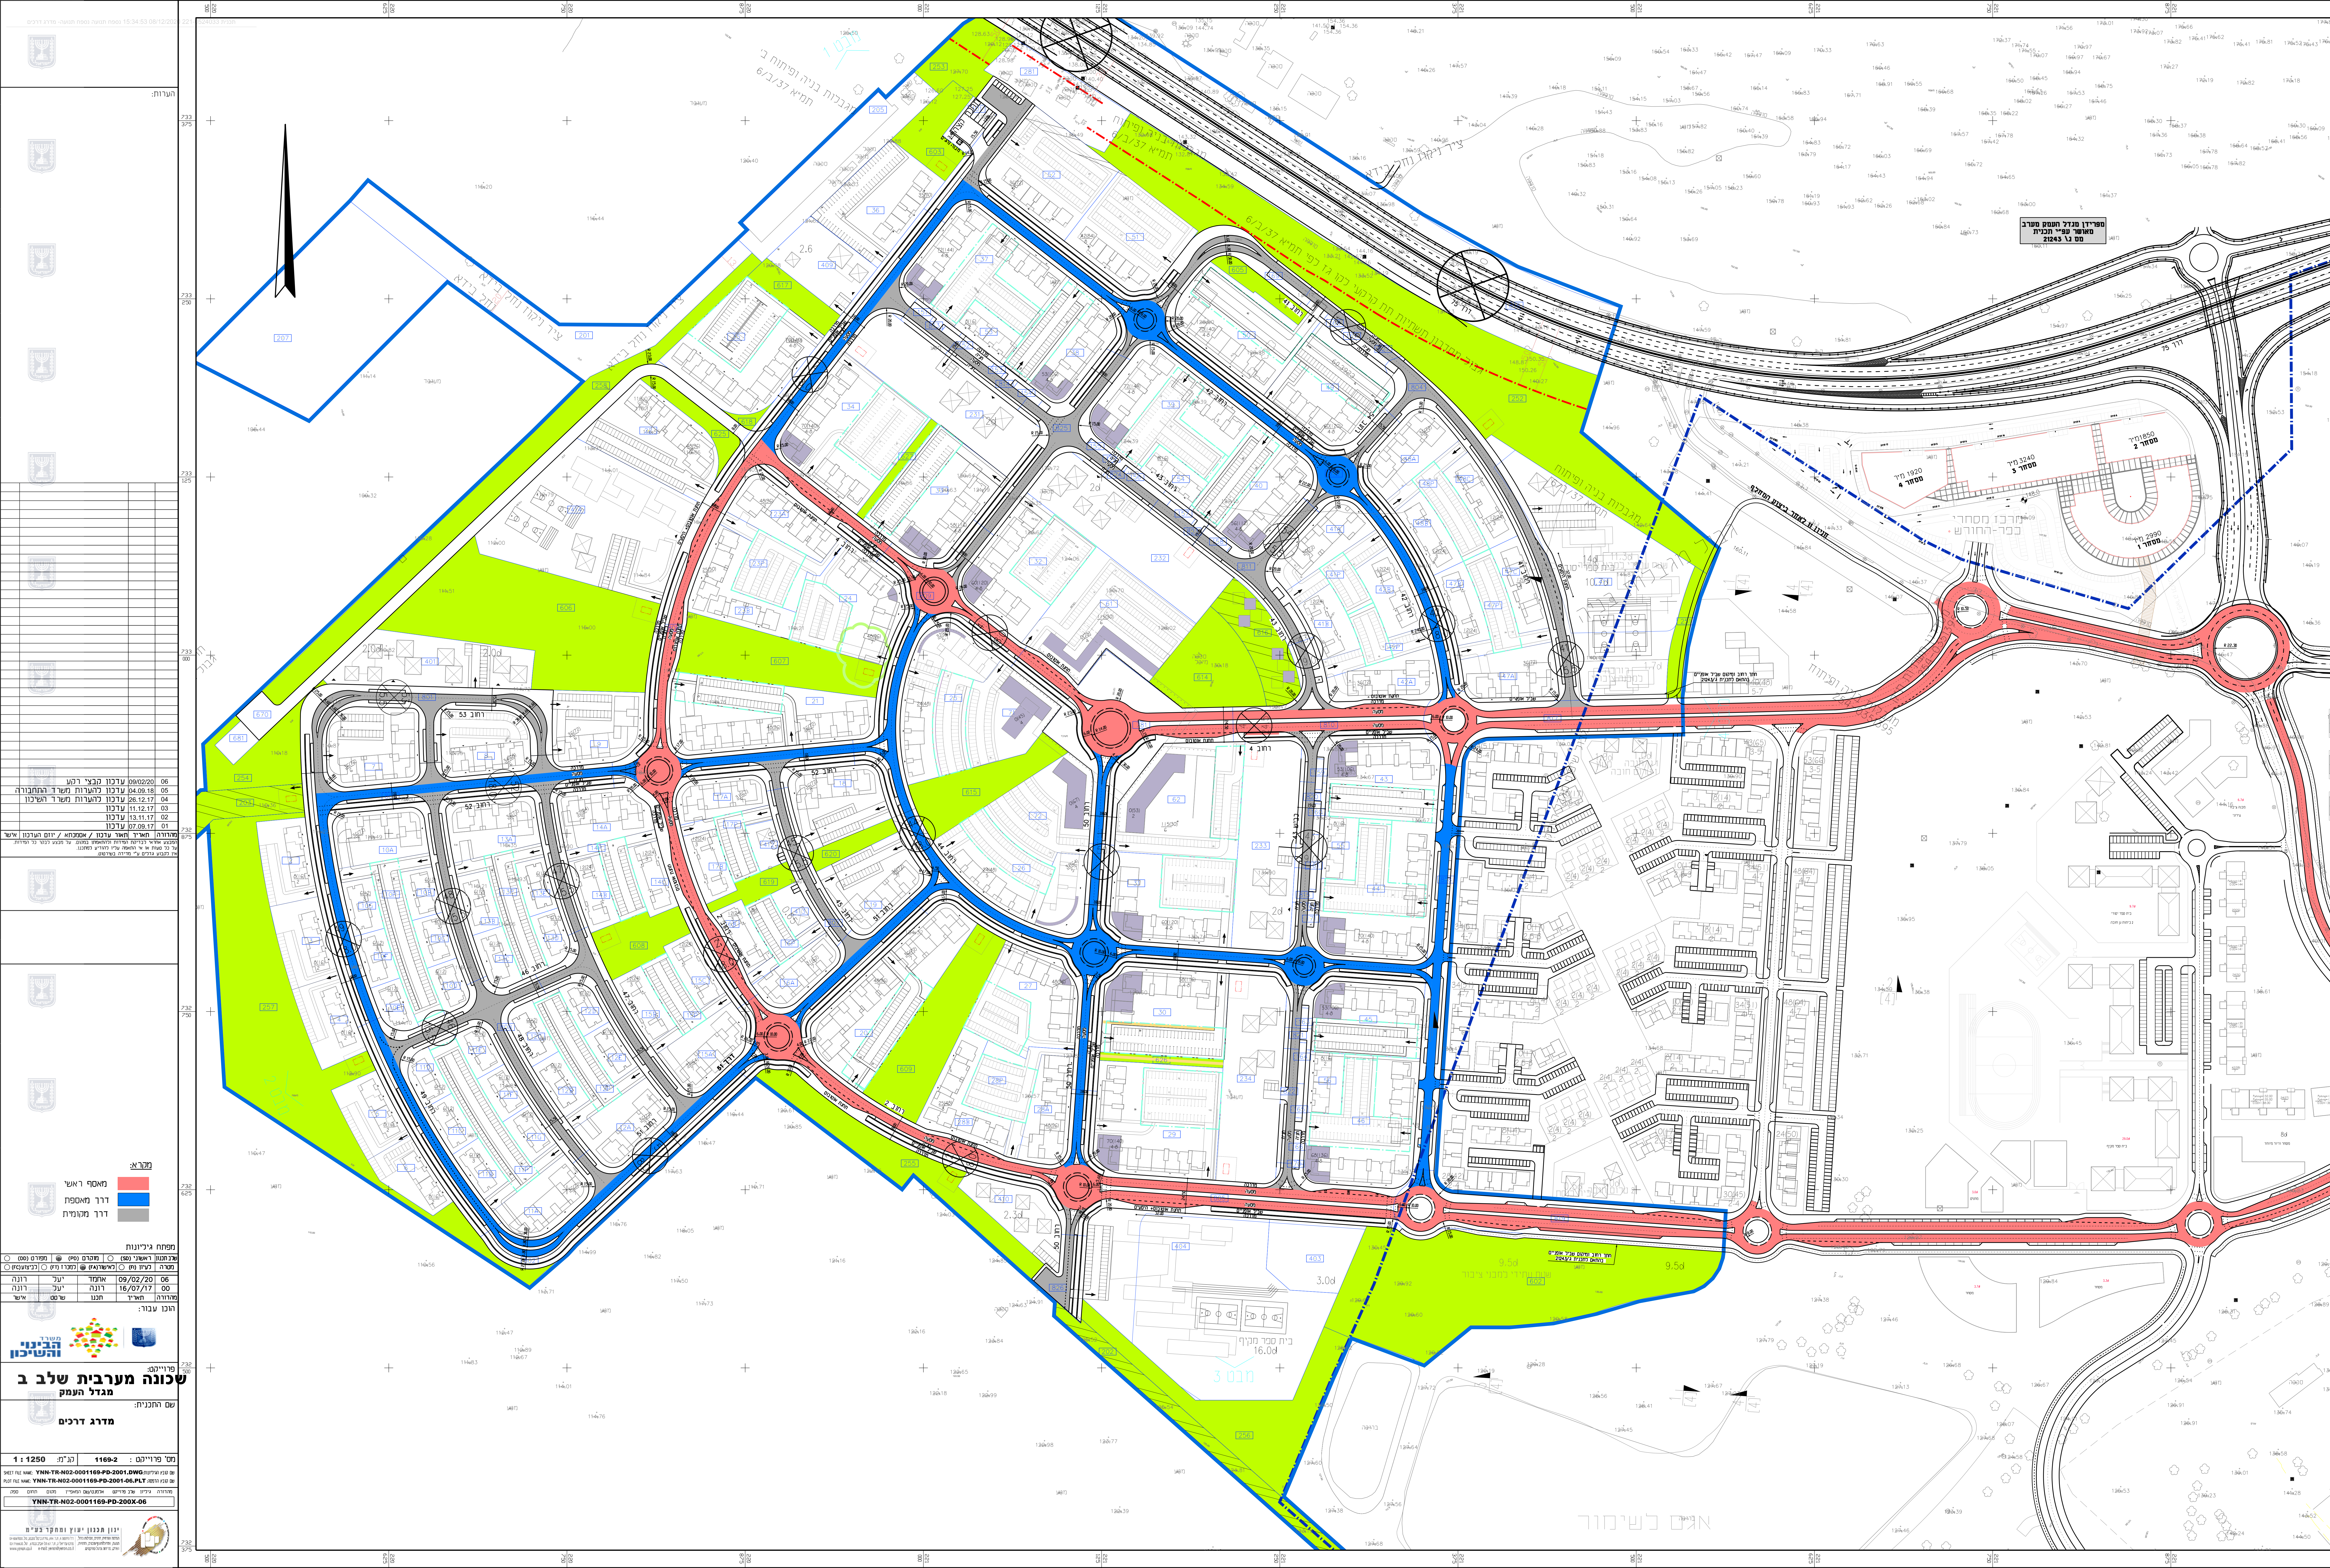

נספח תנועה	
נספח לתכנית מס' 221-0524033	
מגדל העמק שכונה מערבית	
שלב ב'	
גליון 3 מתוך 3	
תחולה	מנחה
תאריך עריכת הנספח	26/04/2018
תאריך עדכון הנספח	09/02/2020
קנ"מ	11,250
תרשימים נוספים	קנ"מ
שמות וזחתימות:	
עורך הנספח	שם אינני אחמד אבו-ייד
תאריך	תחילה

06	09/02/2020	עדכון סכצי דרך
05	04/09/18	עדכון להערות משרד התחבורה
04	26.12.17	עדכון להערות משרד השיכון
03	11.12.17	עדכון
02	13.11.17	עדכון
01	07.09.17	עדכון

המסמך מכיל תוכנית עבודה / אמצעים / יום העבודה אשר
הוא כולל את כל המידע הנדרש להגשת התוכנית לרשות
המבטא את כל המידע הנדרש להגשת התוכנית לרשות

צבע	מספר ראשי
דרכי תחבורה	דרכי תחבורה
דרכי תחבורה	דרכי תחבורה
דרכי תחבורה	דרכי תחבורה

מספר	תאריך	תיאור
06	09/02/20	עדכון
05	16/07/17	עדכון
04	16/07/17	עדכון
03	16/07/17	עדכון
02	16/07/17	עדכון
01	16/07/17	עדכון

שכונה מערבית שלב ב'
מגדל העמק
מדרג דריים

מס' פרויקט: 1169-2	מס' תוכנית: 1:1250
מס' תוכנית: 1169-2	מס' תוכנית: 1:1250
מס' תוכנית: 1169-2	מס' תוכנית: 1:1250
מס' תוכנית: 1169-2	מס' תוכנית: 1:1250

יוני 2020
מס' תוכנית: 1169-2