























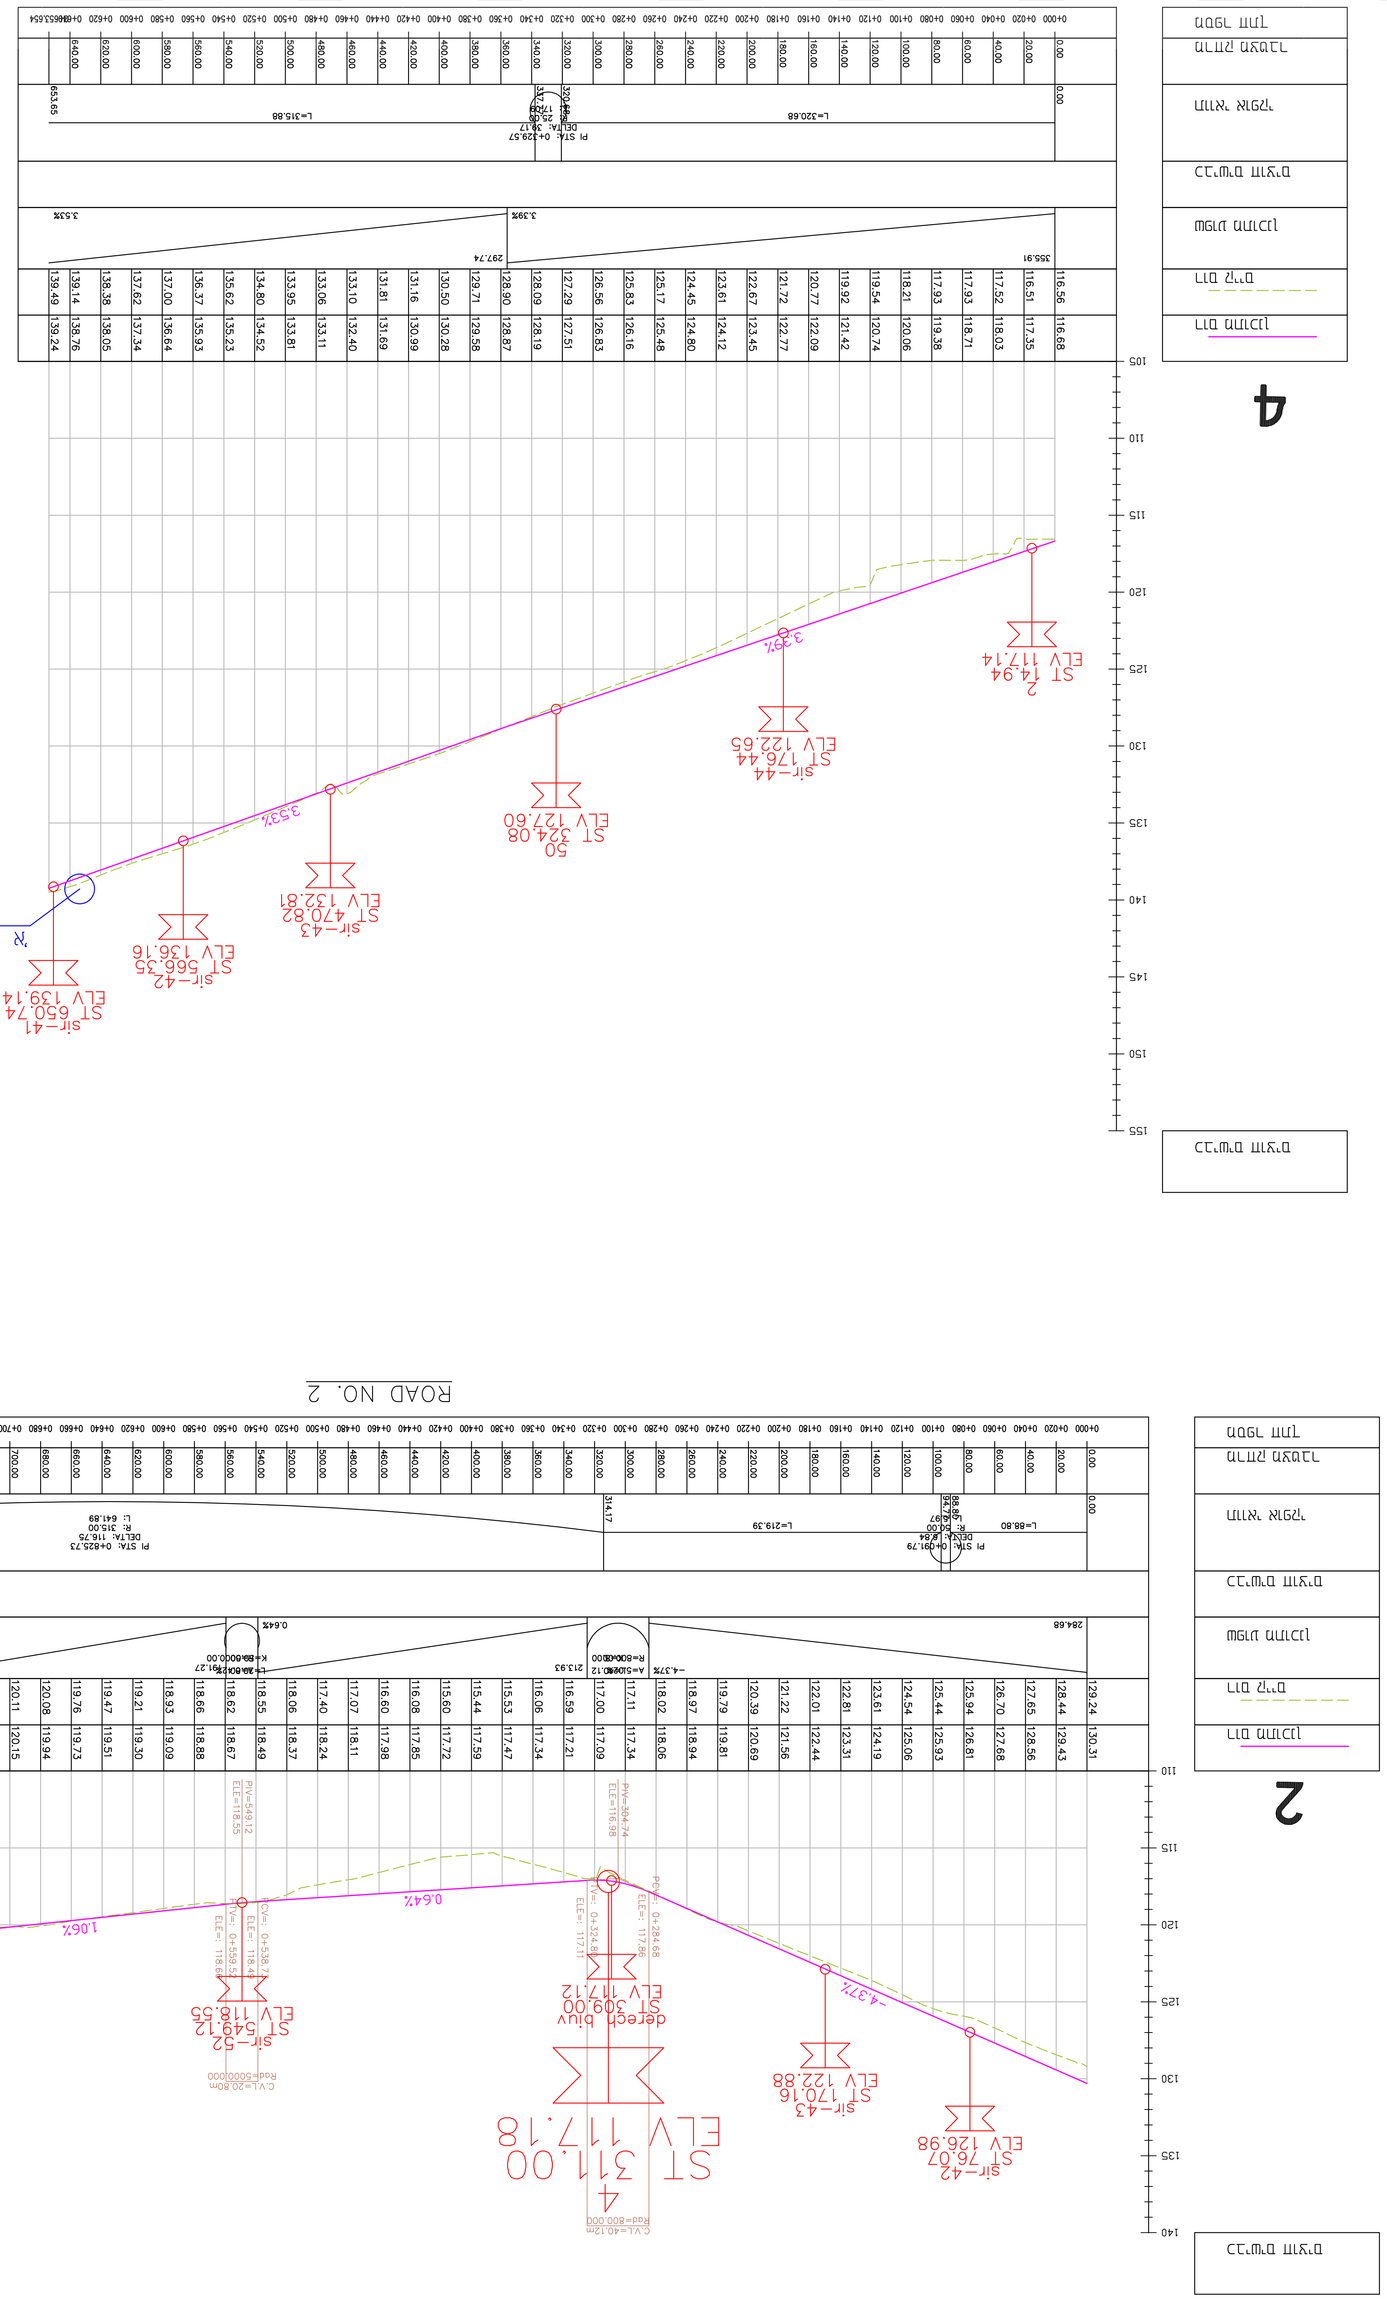
4
ST 311.00
ELV 117.18
ELV 139.14
ST 650.74
ELV 136.16
ST 470.82
ELV 132.81
ELV 127.60
ST 176.44
ELV 122.65
ST 14.94
ELV 117.14
3.39%
3.53%
0.64%
1.06%
4.37%
L=320.68
L=315.88
L=88.80
L=219.39
R=500.00
R=800.00
R=1000.00
R=1500.00
