


מחוזות	מנתח
תאריך עריכת התוכנית	26/04/2018
תאריך עדכון התוכנית	26/04/2018
קניינים	1:200/2000
תאריך קניינים	נספד

שטח דחייקות:


עוד	שטח שטח-פיתוח
תוספת	שטח שטח-פיתוח

כבישים חוצים	כביש חוצים
רדמ	רדמ
רדמ קיים	רדמ קיים
שפוע מתוכנן	שפוע מתוכנן
כבישים חוצים	כבישים חוצים
תחילת תצפית	תחילת תצפית
סופר חתך	סופר חתך

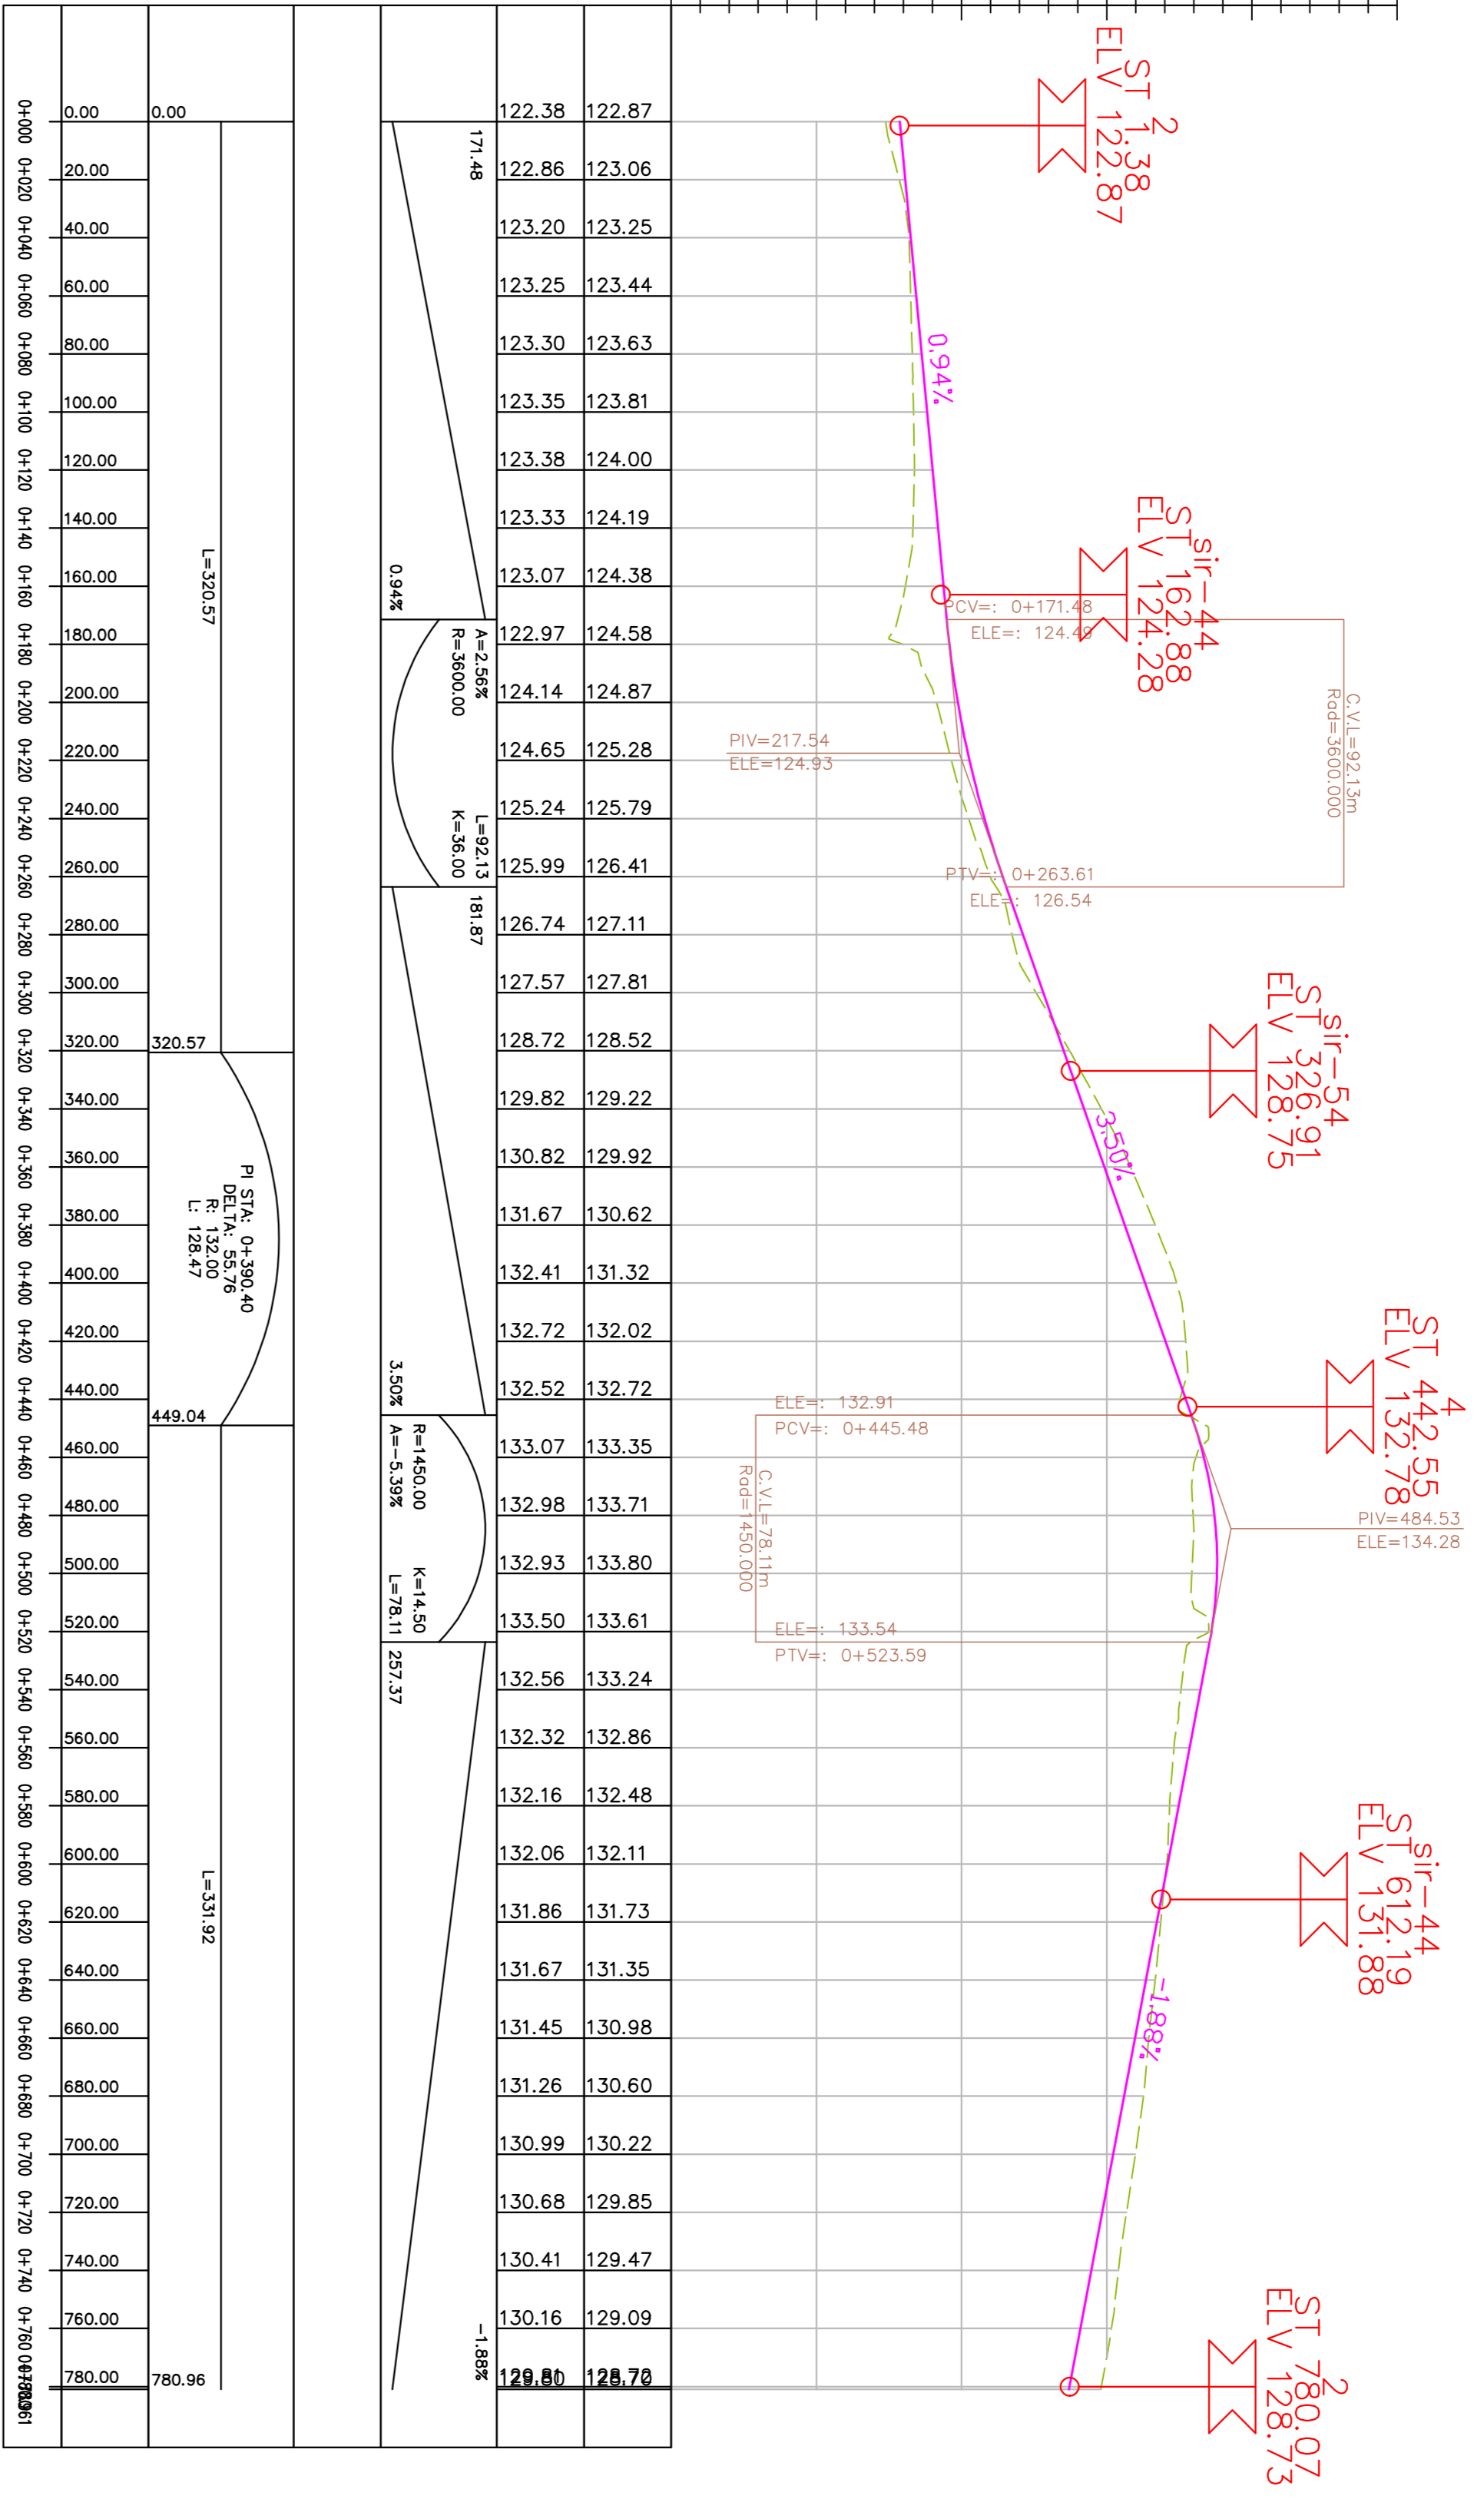


43

כבישים חוצים	כביש חוצים
רדמ	רדמ
רדמ קיים	רדמ קיים
שפוע מתוכנן	שפוע מתוכנן
כבישים חוצים	כבישים חוצים
תחילת תצפית	תחילת תצפית
סופר חתך	סופר חתך

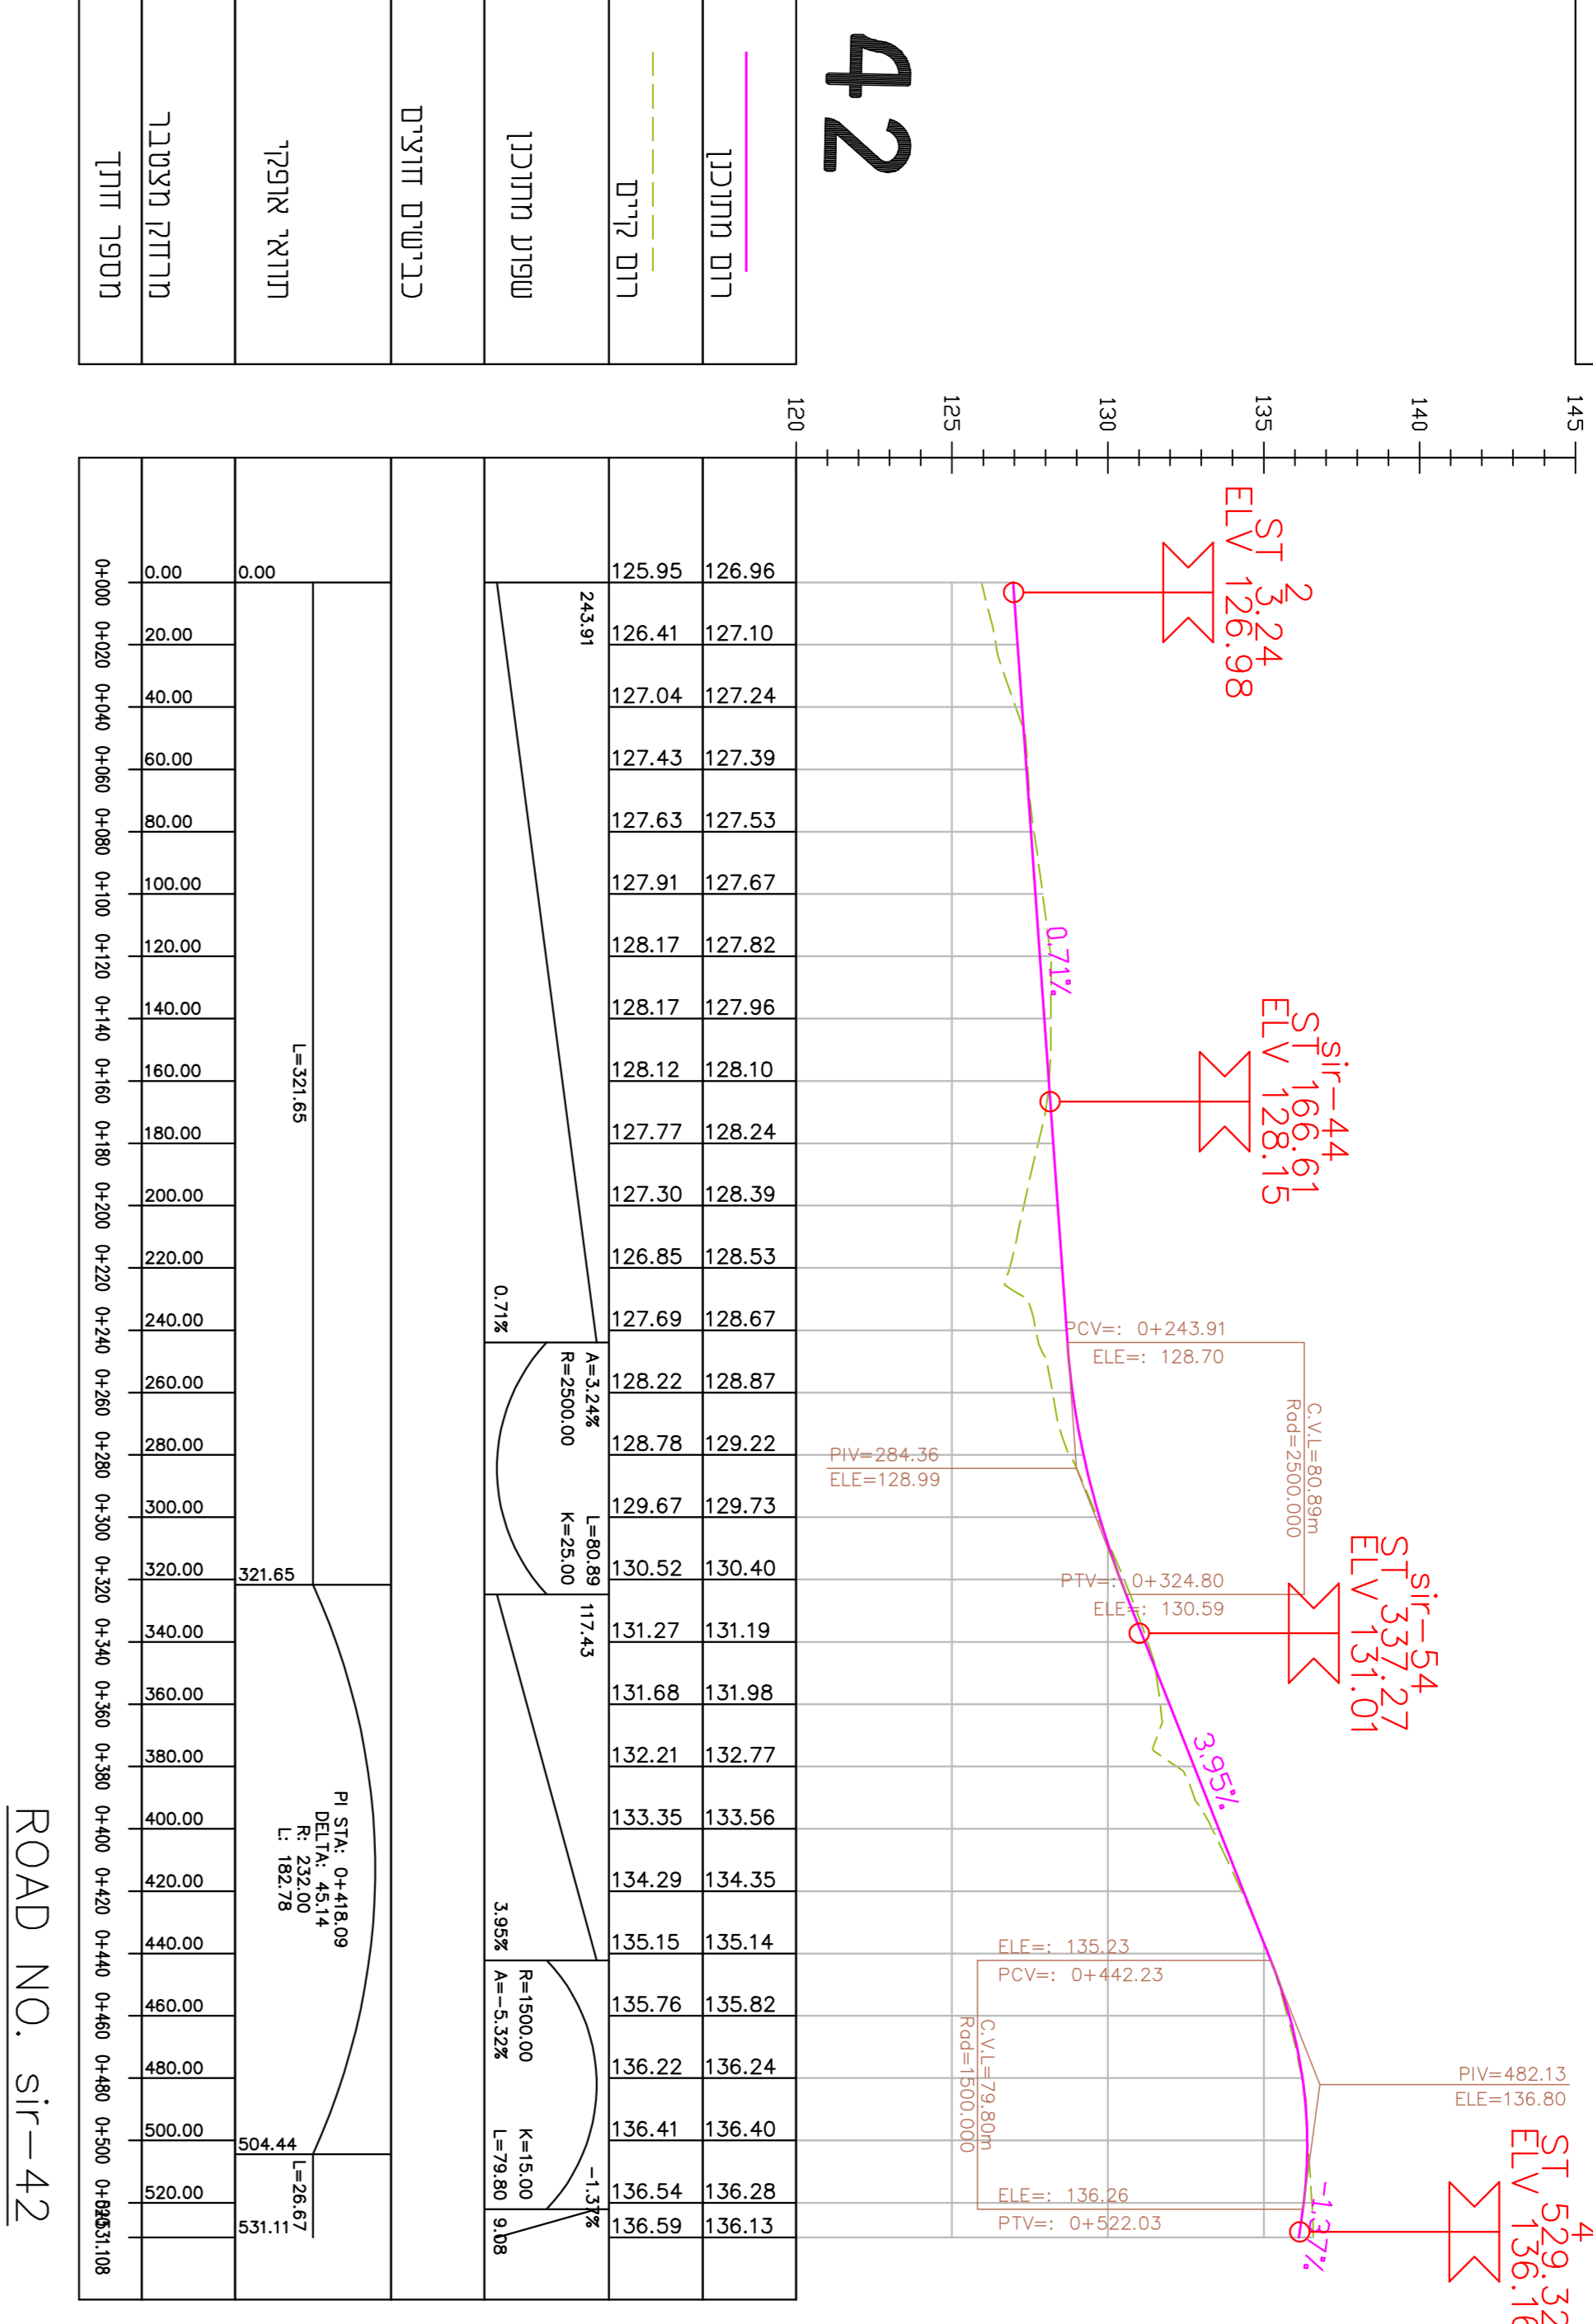


42

כבישים חוצים	כביש חוצים
רדמ	רדמ
רדמ קיים	רדמ קיים
שפוע מתוכנן	שפוע מתוכנן
כבישים חוצים	כבישים חוצים
תחילת תצפית	תחילת תצפית
סופר חתך	סופר חתך

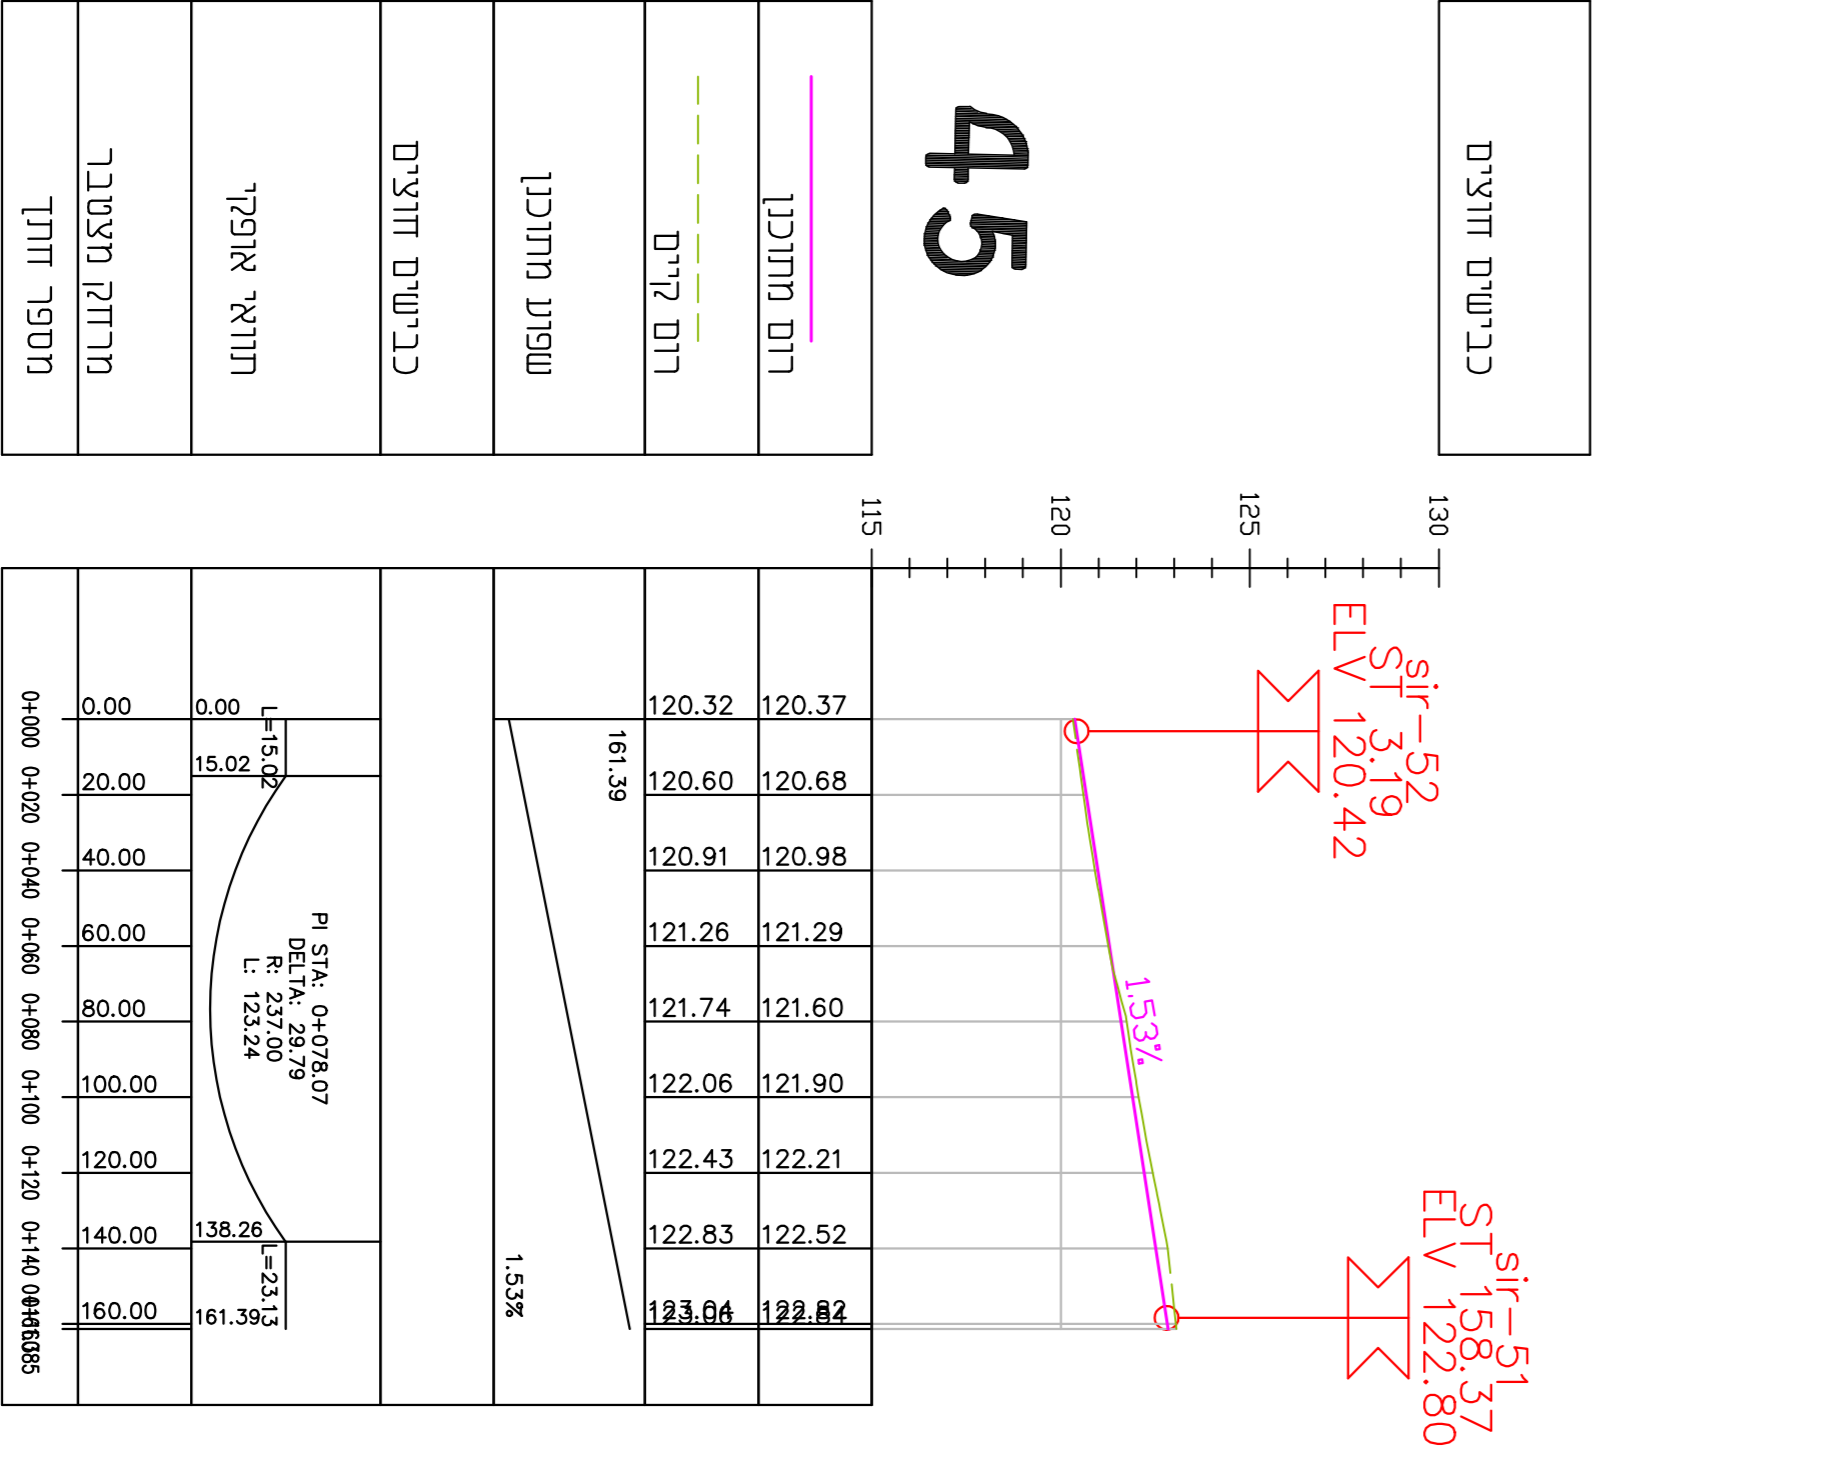

45

כבישים חוצים	כביש חוצים
רדמ	רדמ
רדמ קיים	רדמ קיים
שפוע מתוכנן	שפוע מתוכנן
כבישים חוצים	כבישים חוצים
תחילת תצפית	תחילת תצפית
סופר חתך	סופר חתך

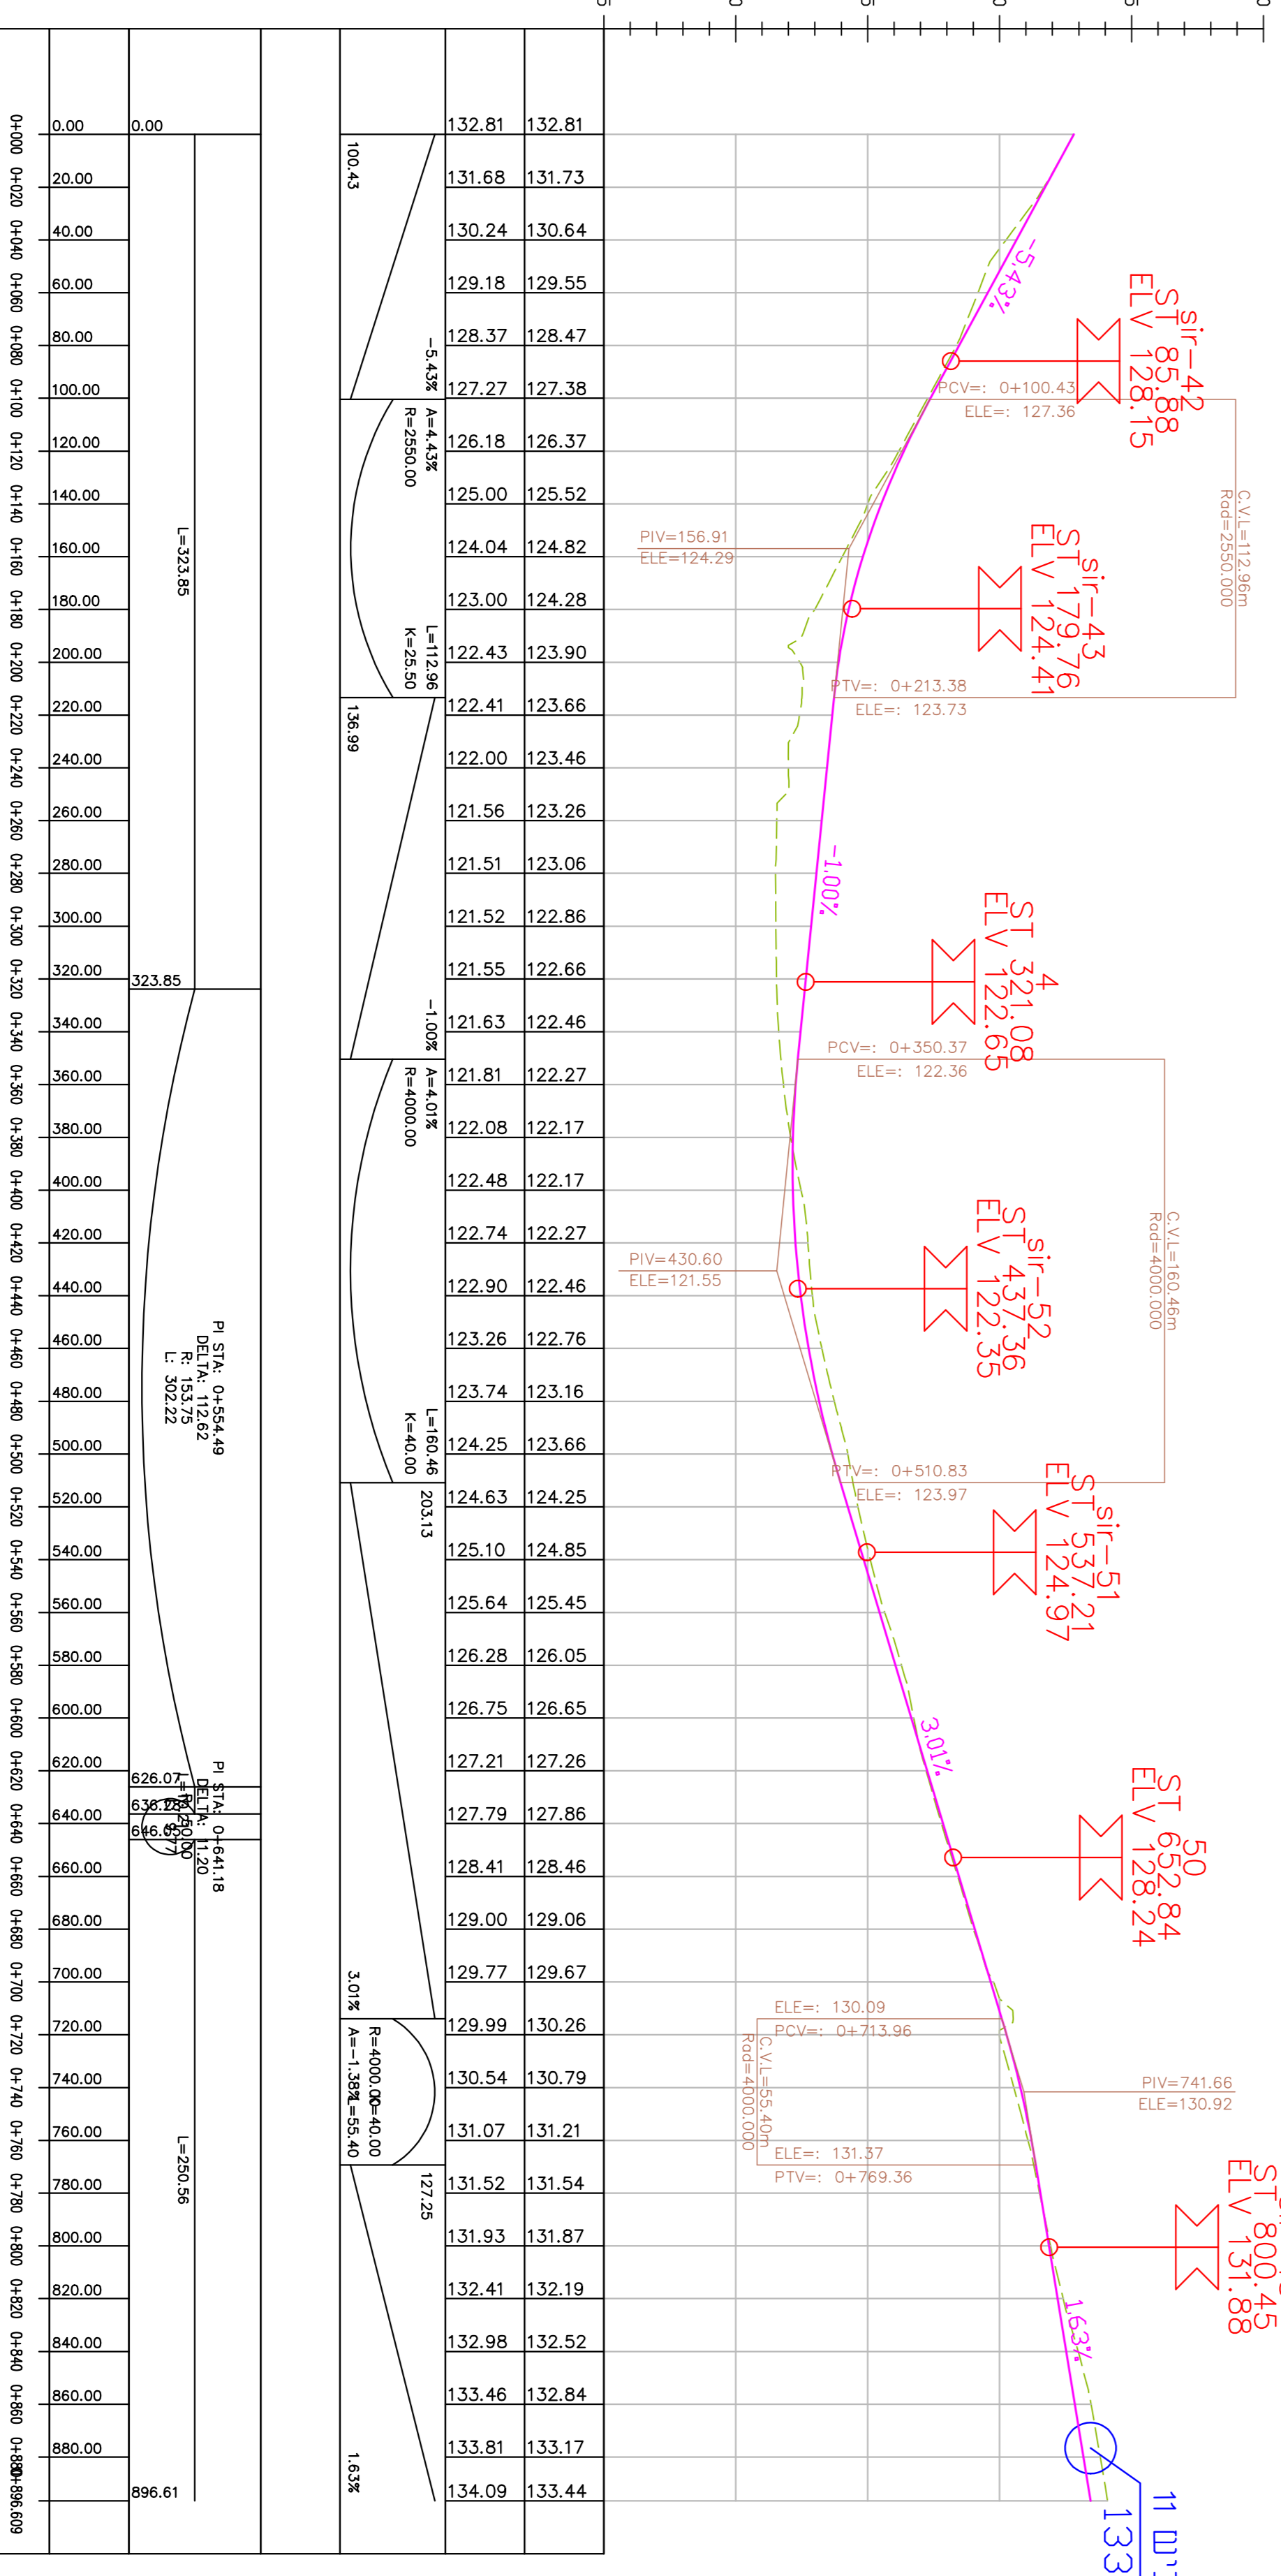

44

כבישים חוצים	כביש חוצים
רדמ	רדמ
רדמ קיים	רדמ קיים
שפוע מתוכנן	שפוע מתוכנן
כבישים חוצים	כבישים חוצים
תחילת תצפית	תחילת תצפית
סופר חתך	סופר חתך

שם המערכת	מספר תוכנית	תאריך	מחזור
1:200/2000	57884	26/04/2018	נספד
שם הפרויקט	מחזור	תאריך	מחזור
מגדל התמק	נספד	26/04/2018	נספד
שם המערכת	מספר תוכנית	תאריך	מחזור
1:200/2000	57884	26/04/2018	נספד

