




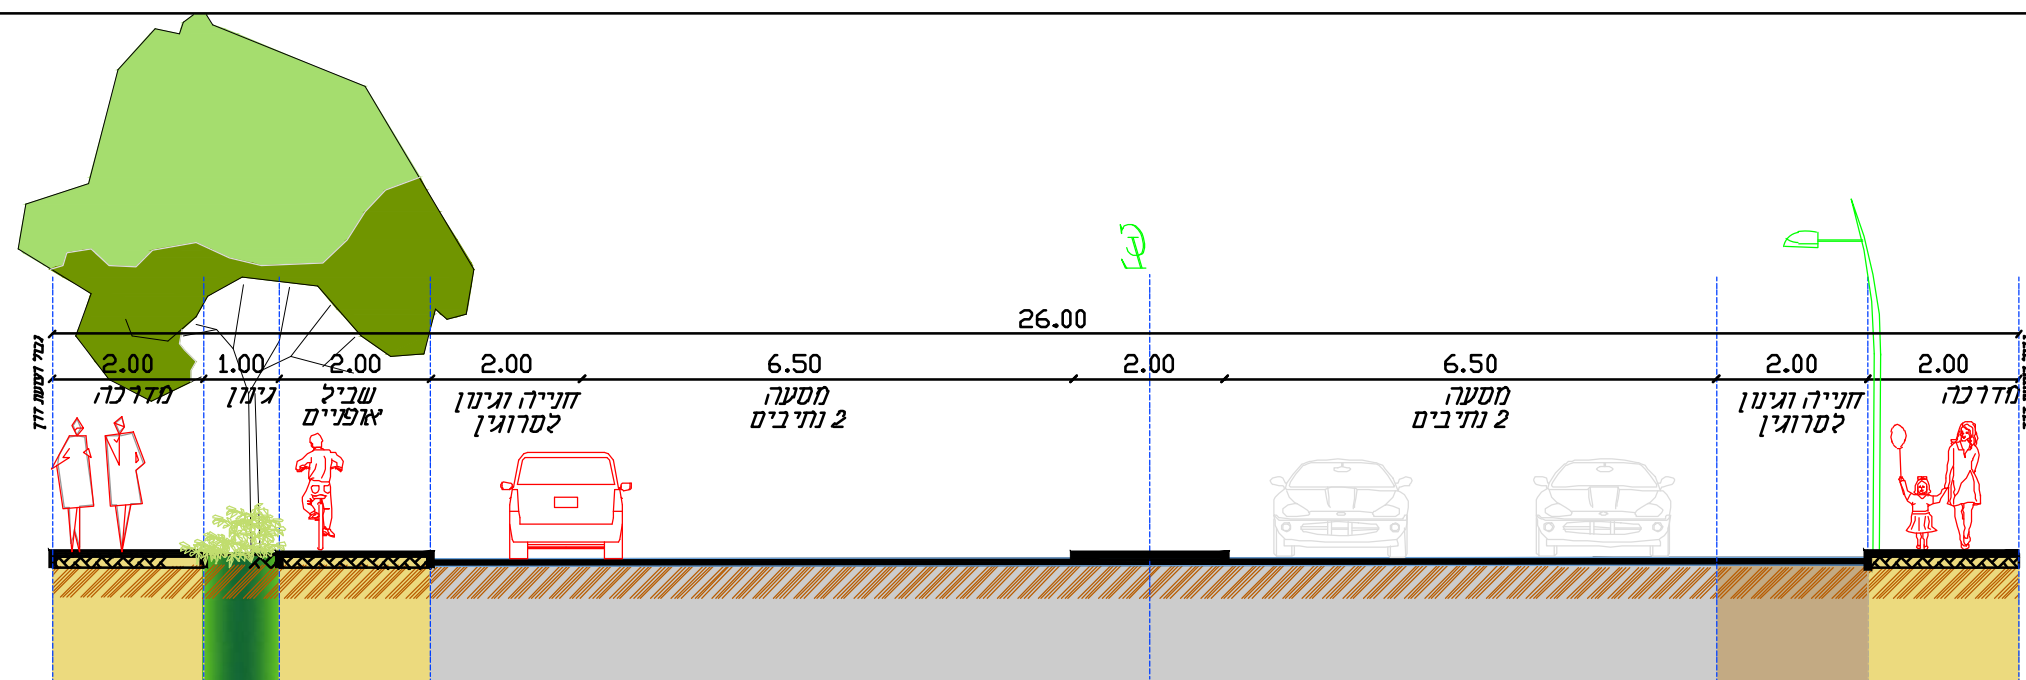


חוק ספוט לכביש 26 מ' כביש דו-סטרי עם סיינת נופית ושביל אופיים

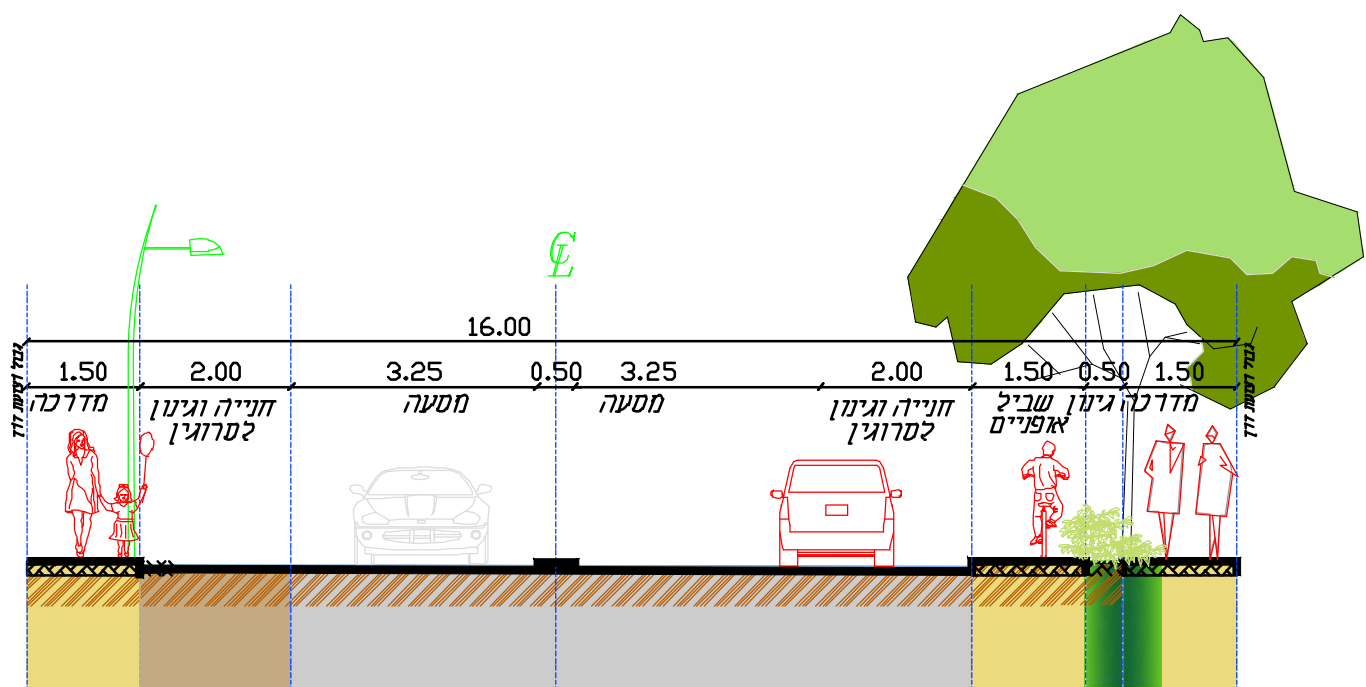


חוק ספוט לכביש 16 מ' כביש דו-סטרי עם סיינת נופית ושביל אופיים

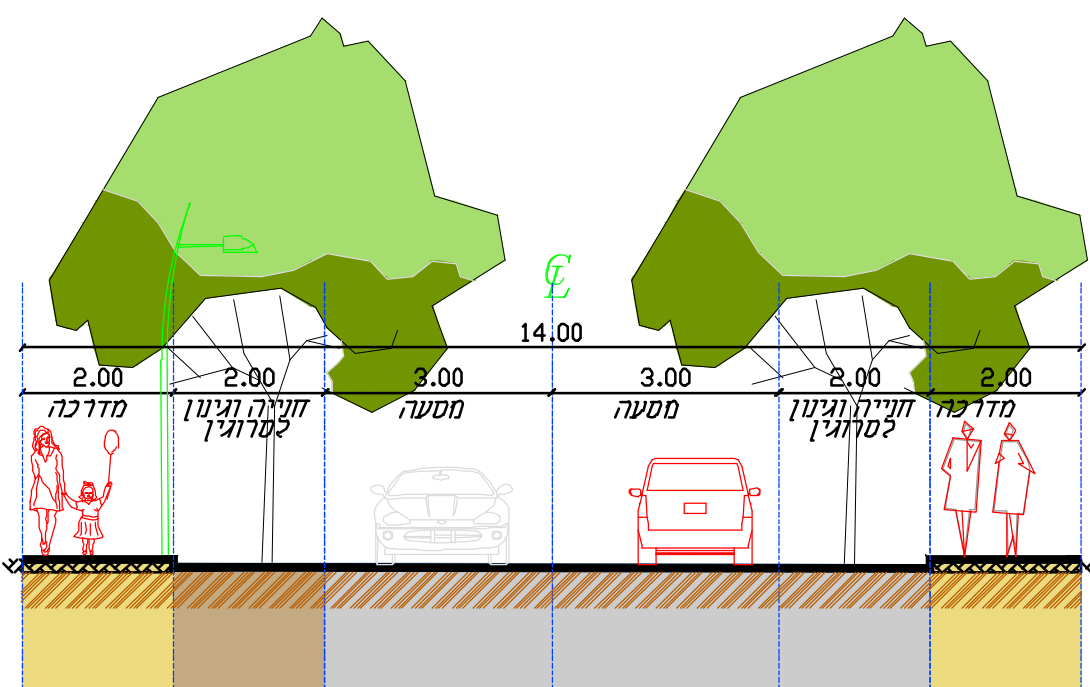

חוק ספוט לכביש 14 מ' כביש דו-סטרי עם חניה כפולה בשילוב גינון

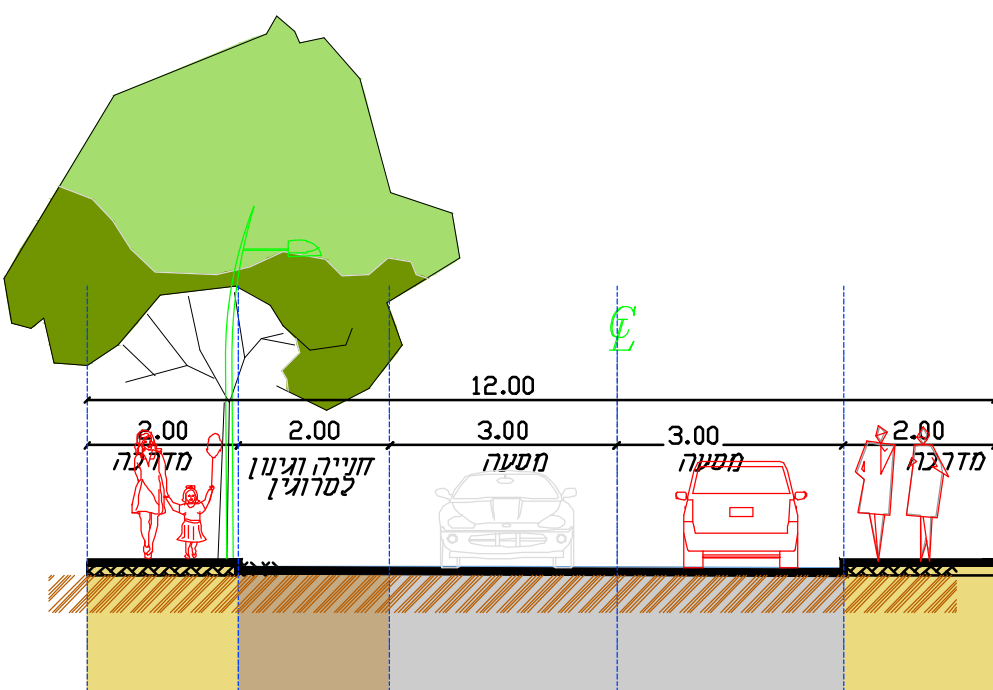

חוק ספוט לכביש 12 מ' כביש דו-סטרי

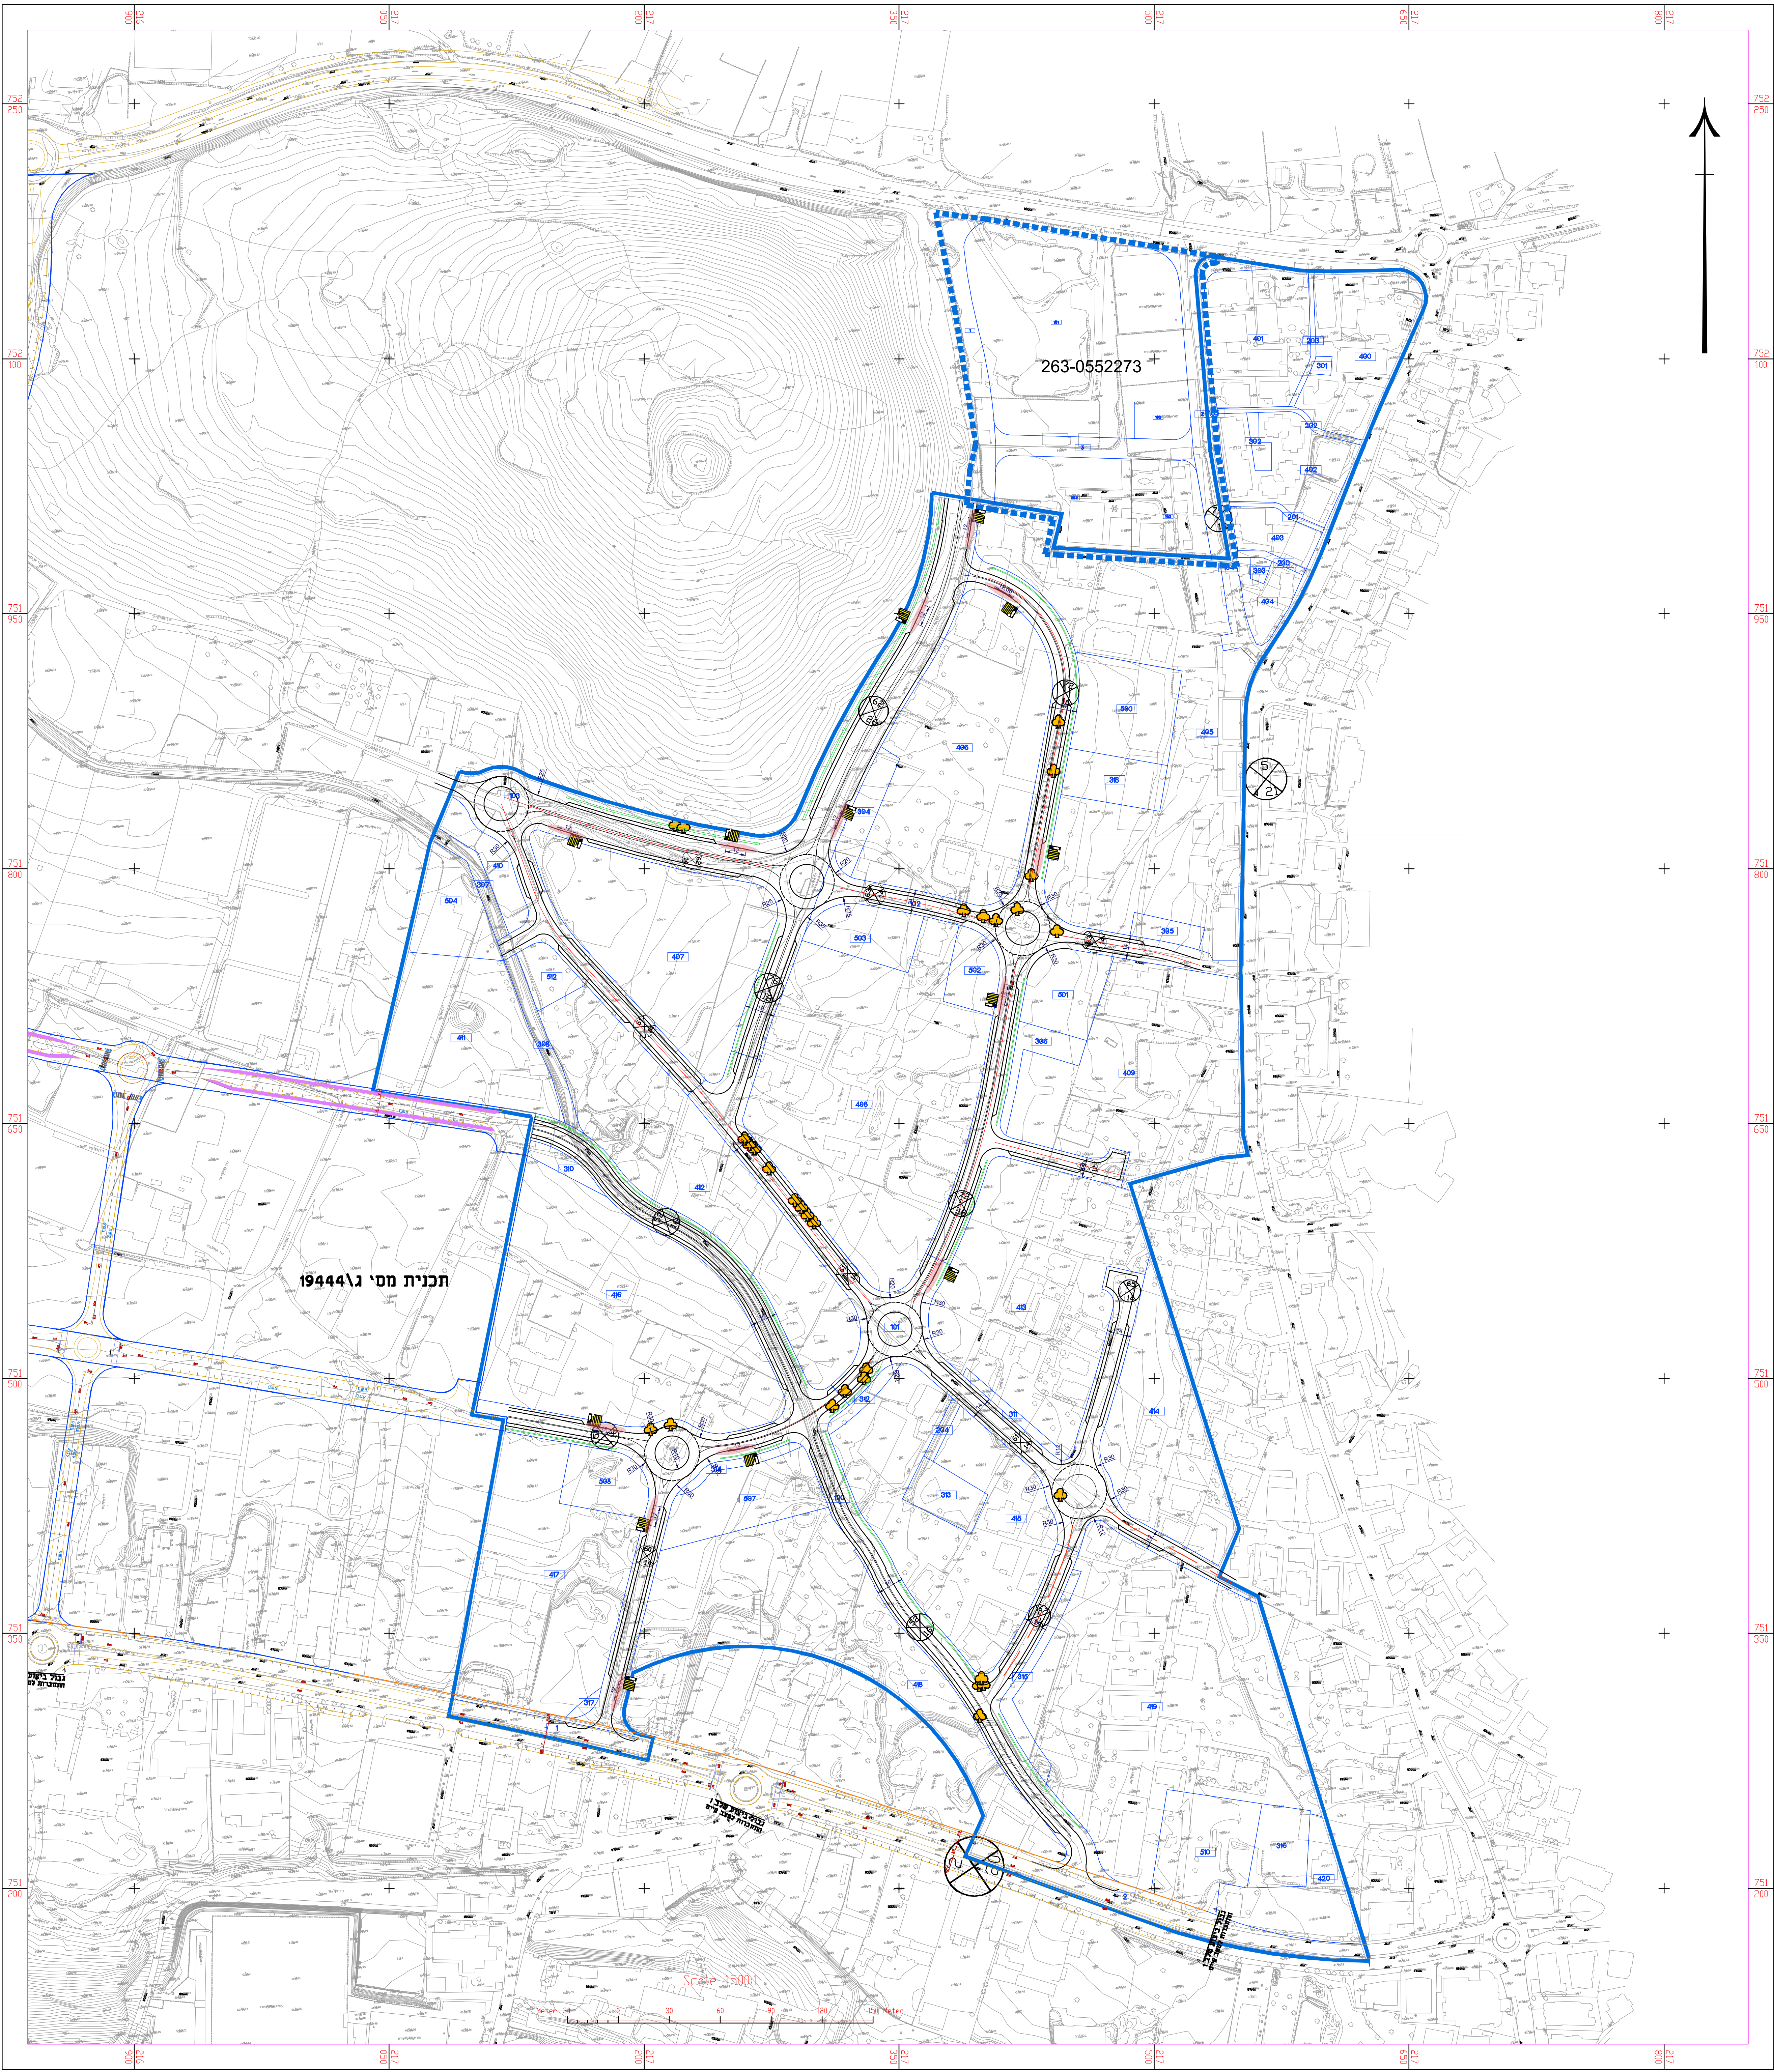

נספח תנועה	
מס' 2630536151	
הסדרת מתחם דריגיאט - כניסה לעיר תמרה	
נספח לתכנית	
גליון 1	מתוך 1
תחולה	מנחה
תיאור	
תאריך עריכת הנספח	2019-2-15
רשימת התרשימים	קנ"מ
נספח תנועה	1:500
חתכים סיפוסיים	1:100
שם תרשים	-
שם תרשים	-
שמות וזהימות:	
שם:	מנדי חמזה
חתימה:	
עורך הנספח	תאריך: קליבר מהנדסים