




חוק התכנון והבניה, התשכ"ה - 1965
משרד האוצר - מחוז צפון
הוועדה המחוזית החליטה ביום :
13/11/2019
לאשר את התוכנית
17/03/2020
תאריך יו"ר הוועדה המחוזית

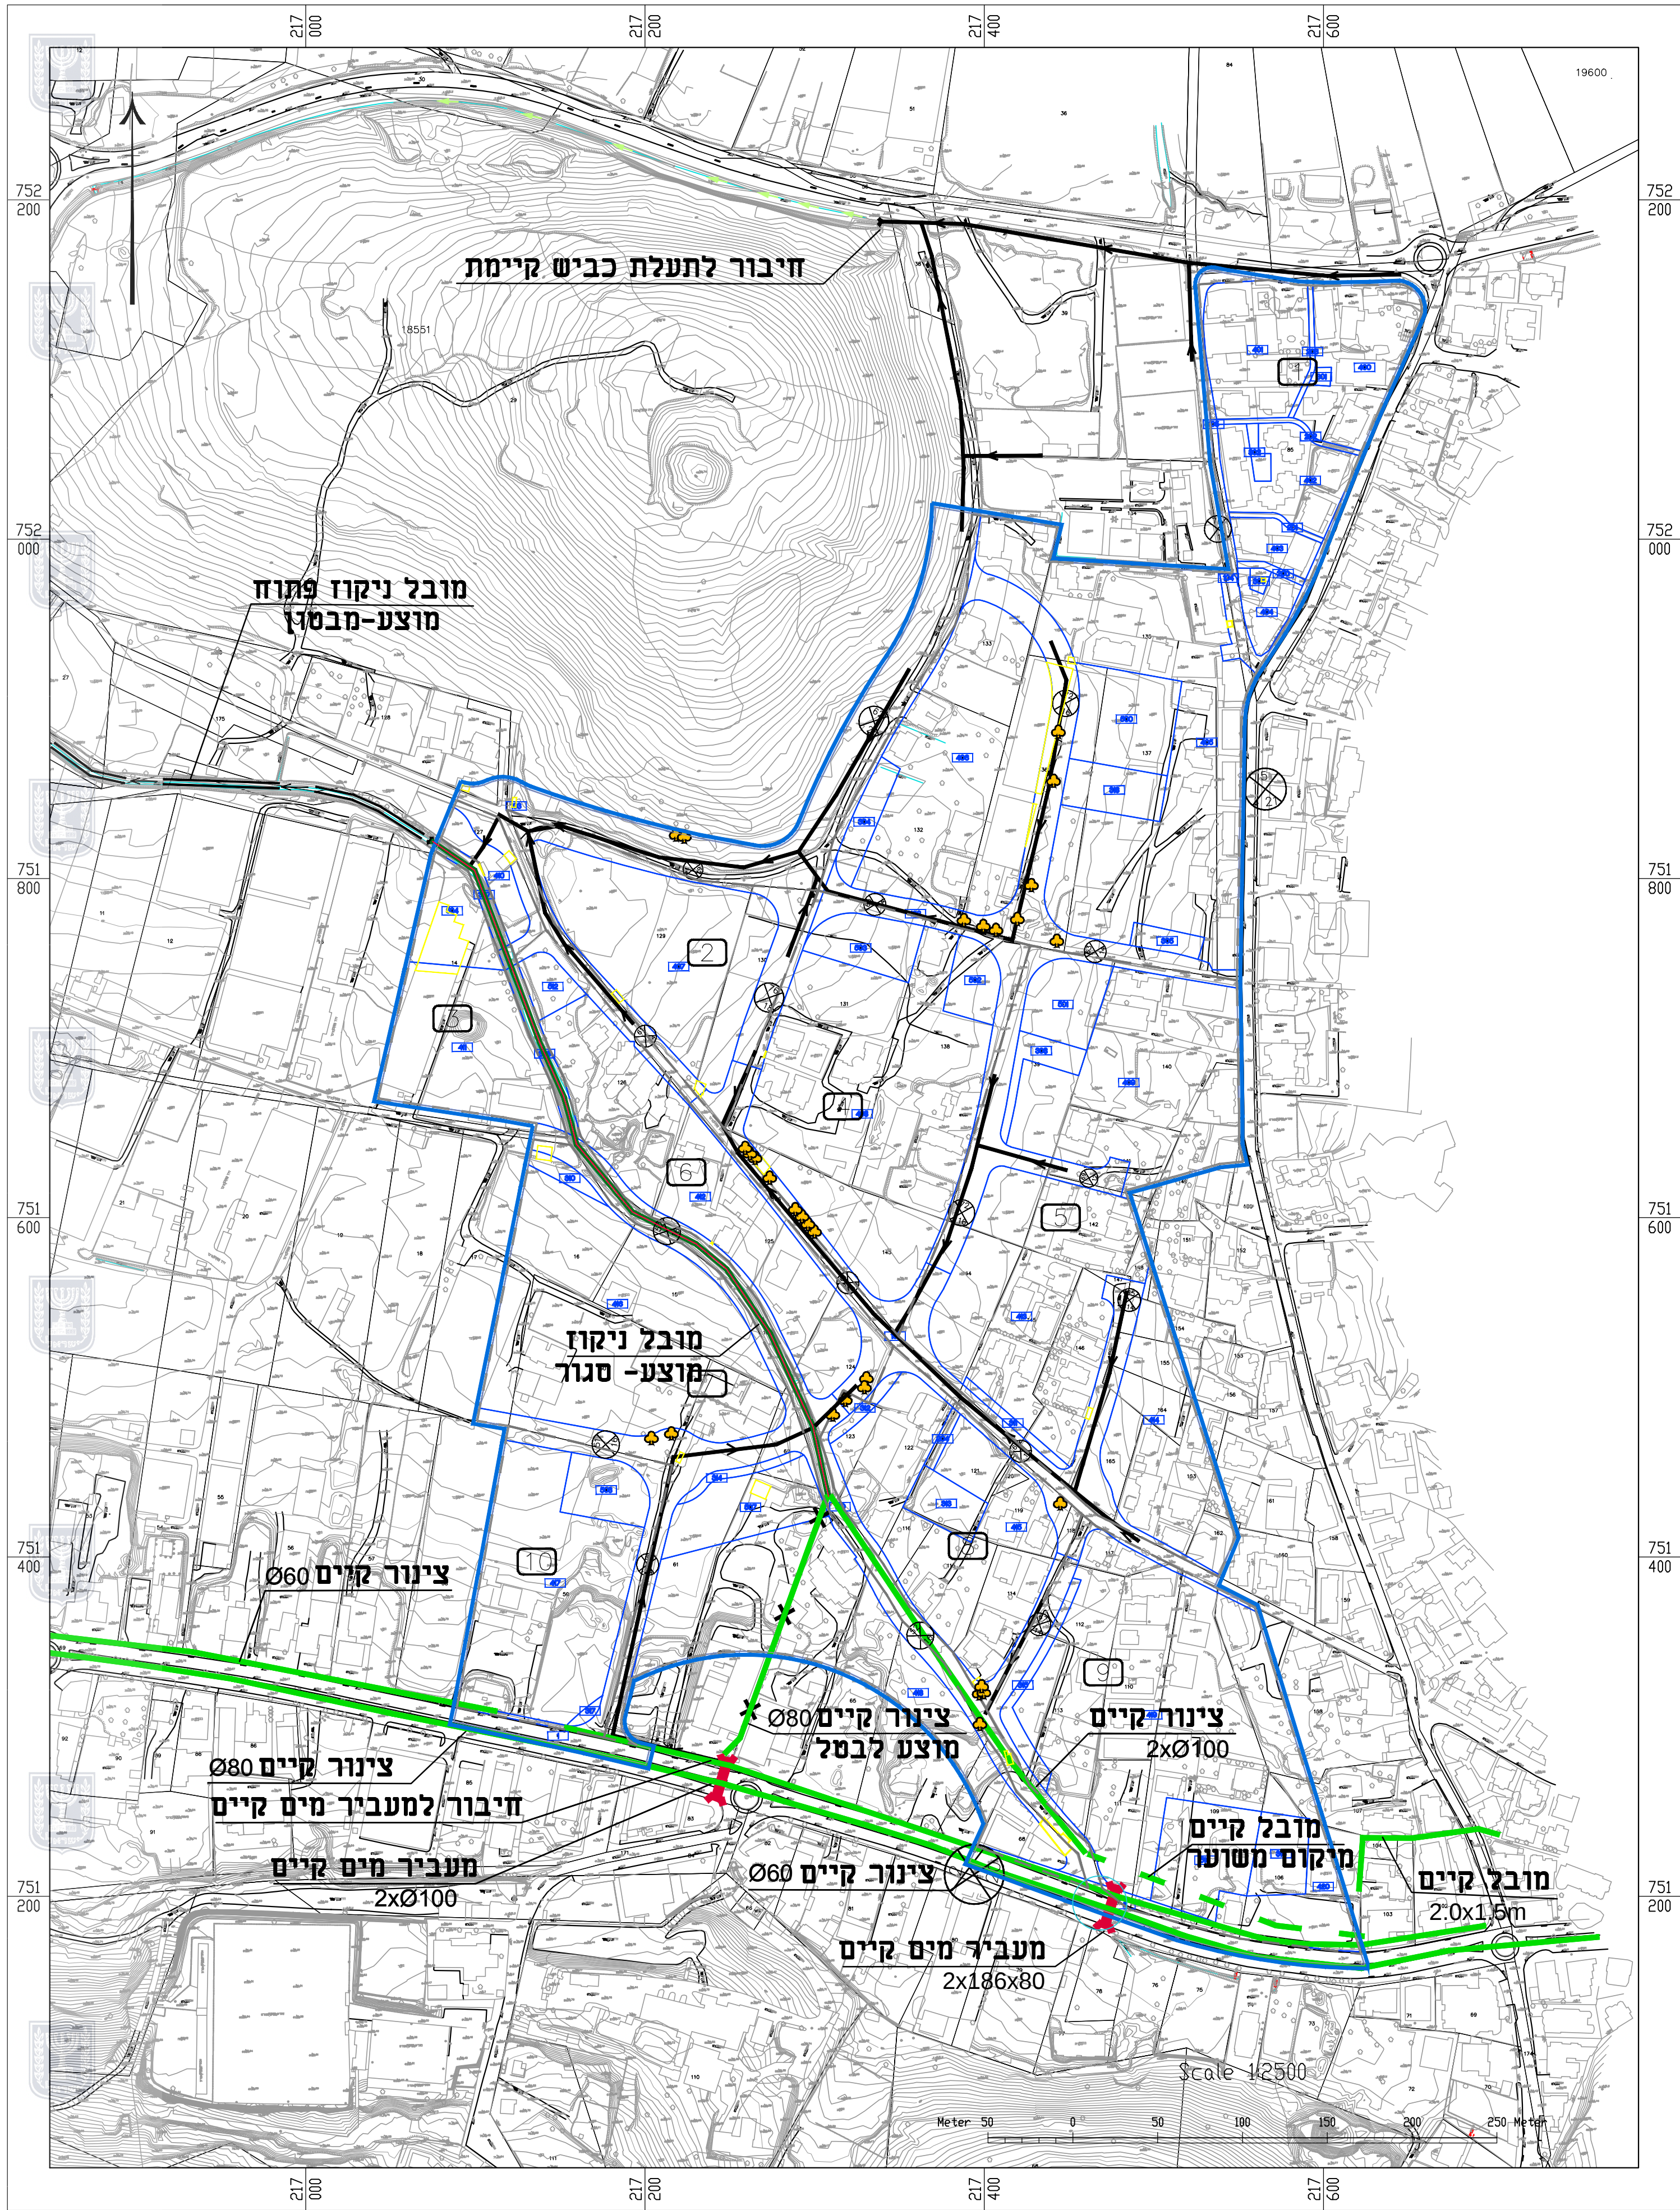

נספח ניקוז	
תכנית מס' 263-0536151	
הסדרת מתחם דריגיאט	
כניסה לעיר תמרה	
נספח לתכנית	גליון 1 מתוך 1
תחולה	מנחה
תיאור תאריך עריכת הנספח	18/02/2019
רשימת התרשימים	קנ"מ
שם תרשים	-
שם תרשים	-
שם תרשים	-
שם תרשים	-
שמות וזחתימות:	
שם	מ.רזונסל
תאריך	מ.רזונסל מתנדטס בע"מ
עורך הנספח	זחתימה

מקרא :	
קו ניקוז קיים לביטול	✕
קו ניקוז קיים	—
קו ניקוז קיים-מיקום משוער	- - -
מעבירי מים קיימים	⌞
קווי ניקוז מוצעים	→
מובל סגור מוצע	==
שטח ציבורי כחול	■
דרך מאושרת	■
דרך מוצעת	■
גבול תוכנית	■