



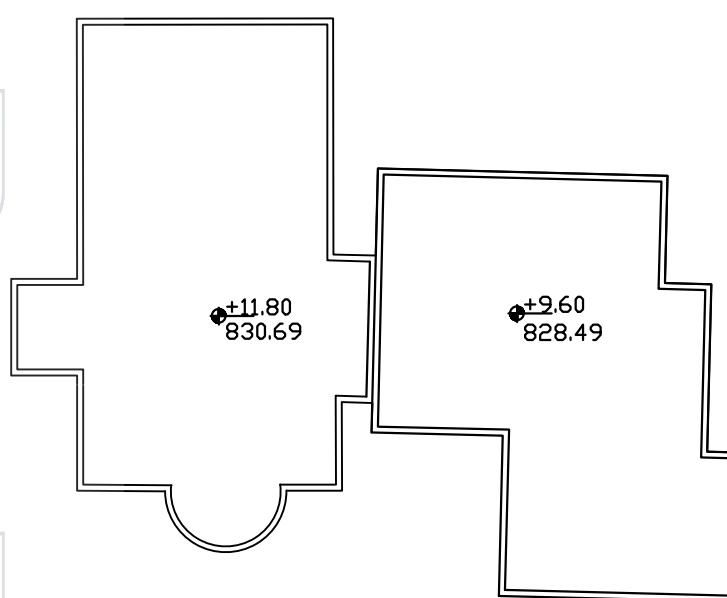


תכנית גגות
קני"מ 1:250

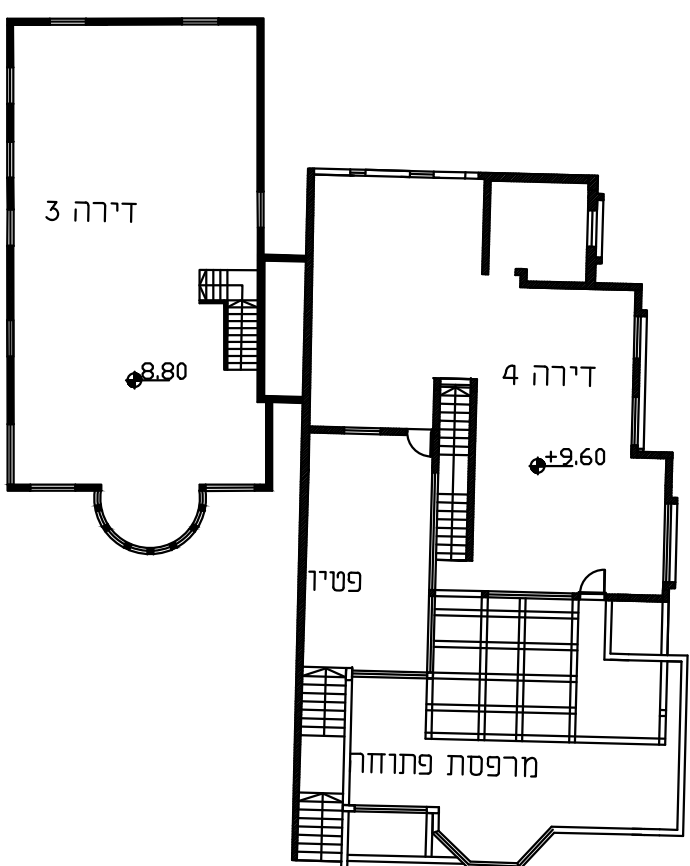


תכנית קומה ג'
קני"מ 1:250







תכנית קומה ב'
קני"מ 1:250

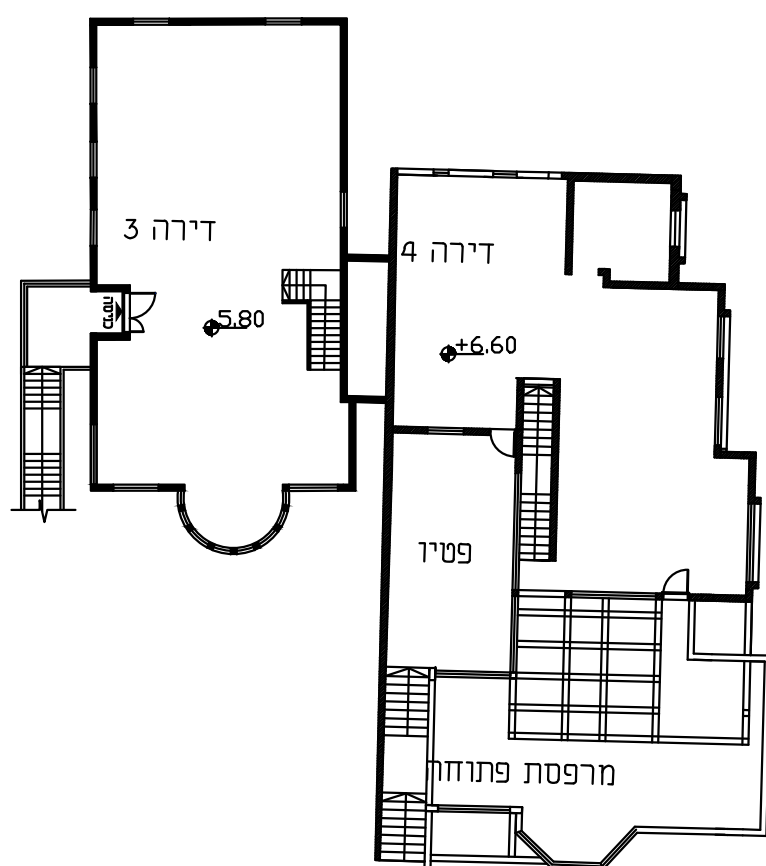

תכנית קומה א'
קני"מ 1:250

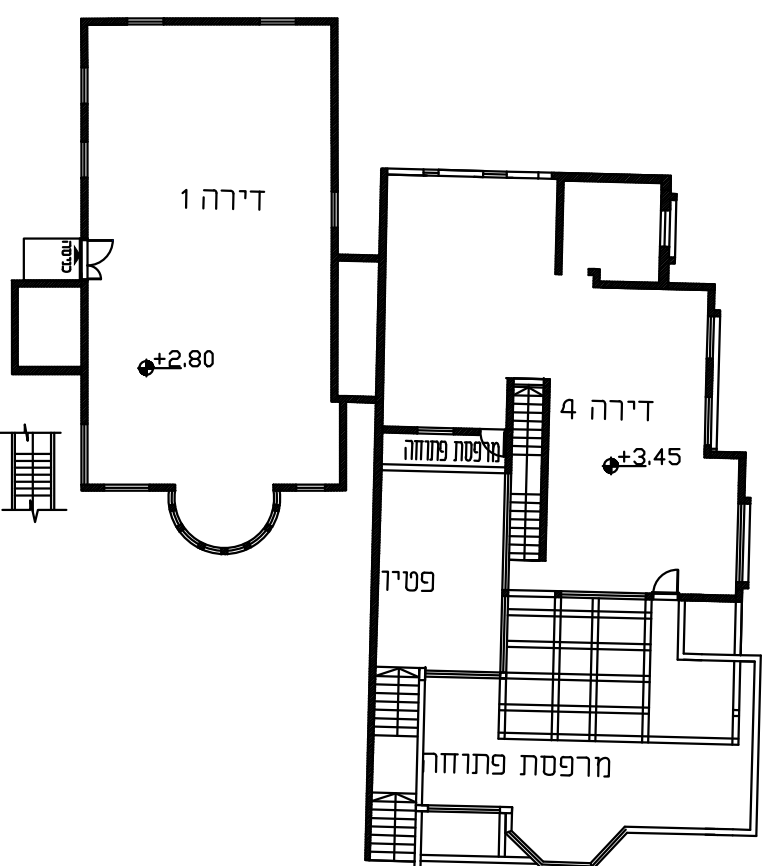

תכנית קומה כניסה
קני"מ 1:250

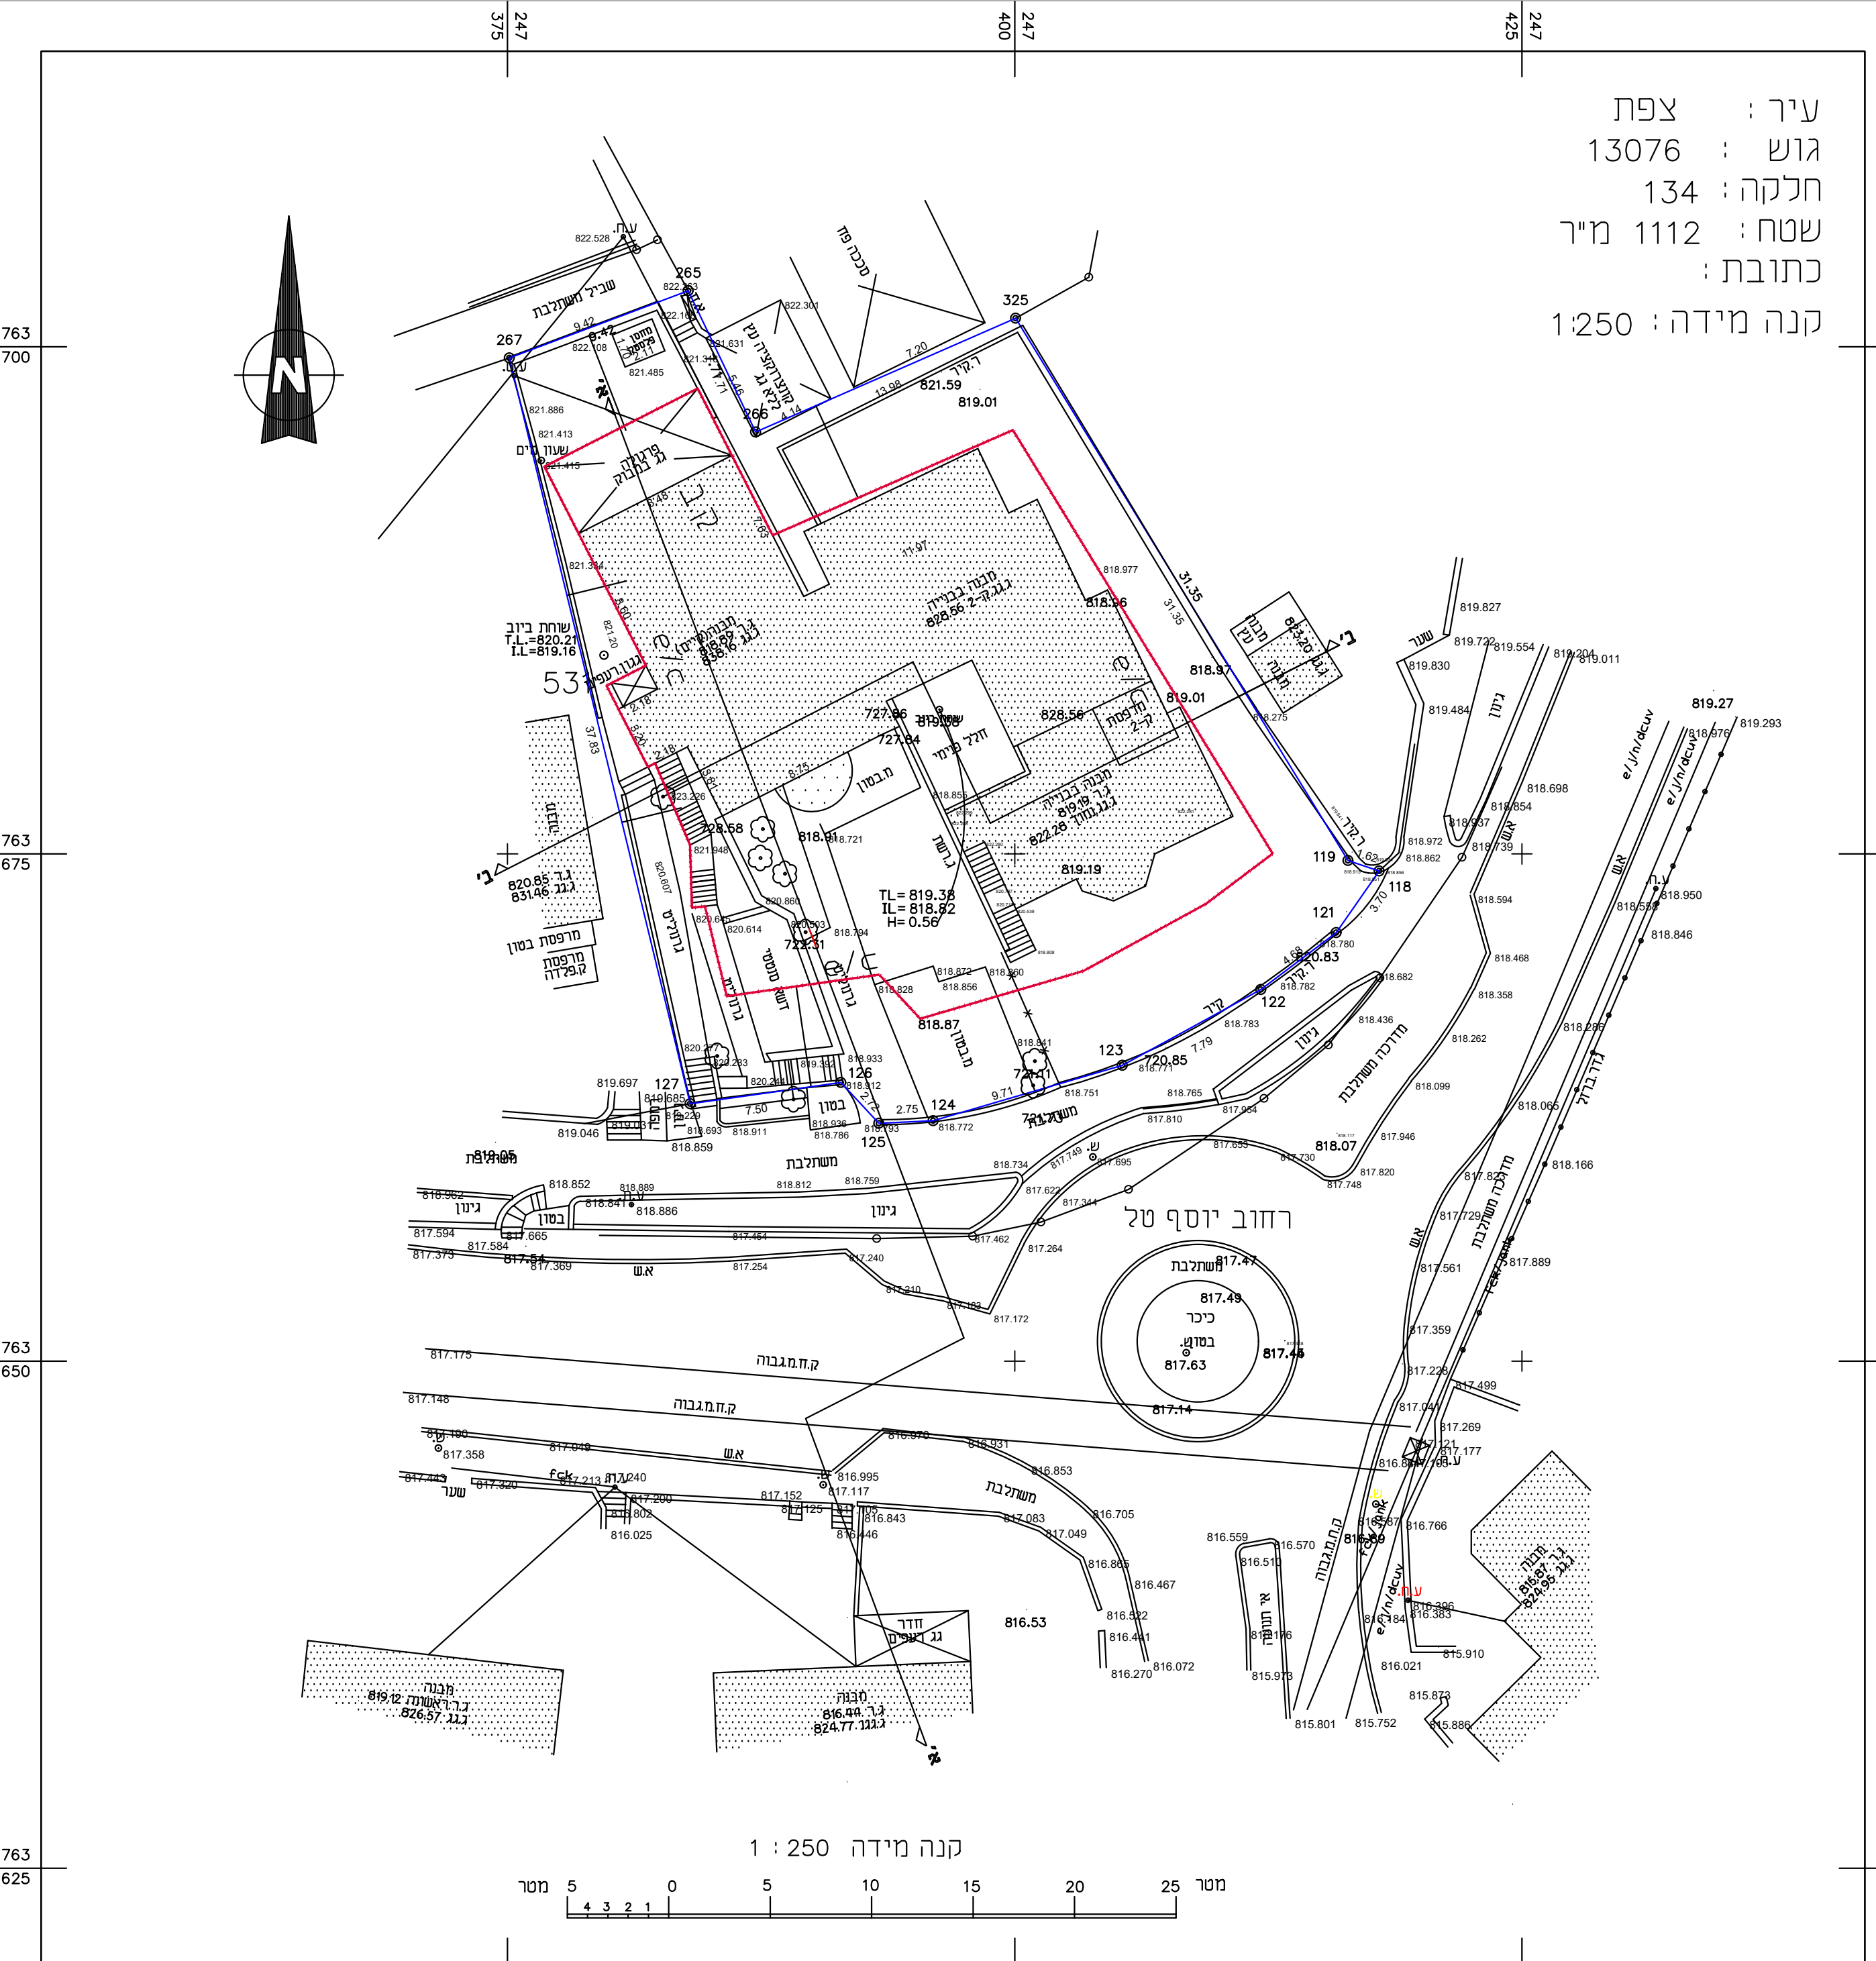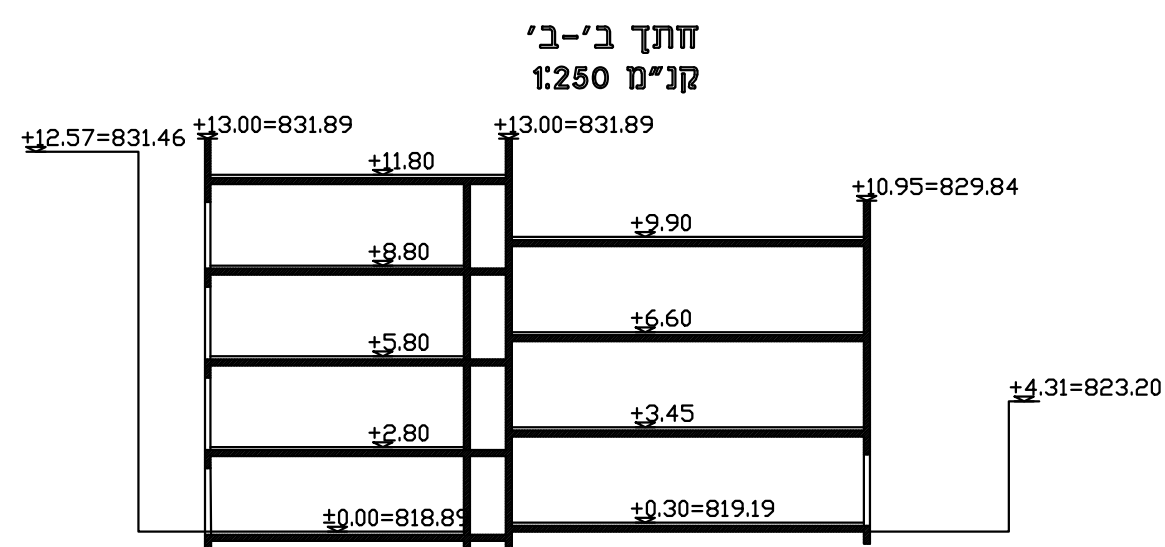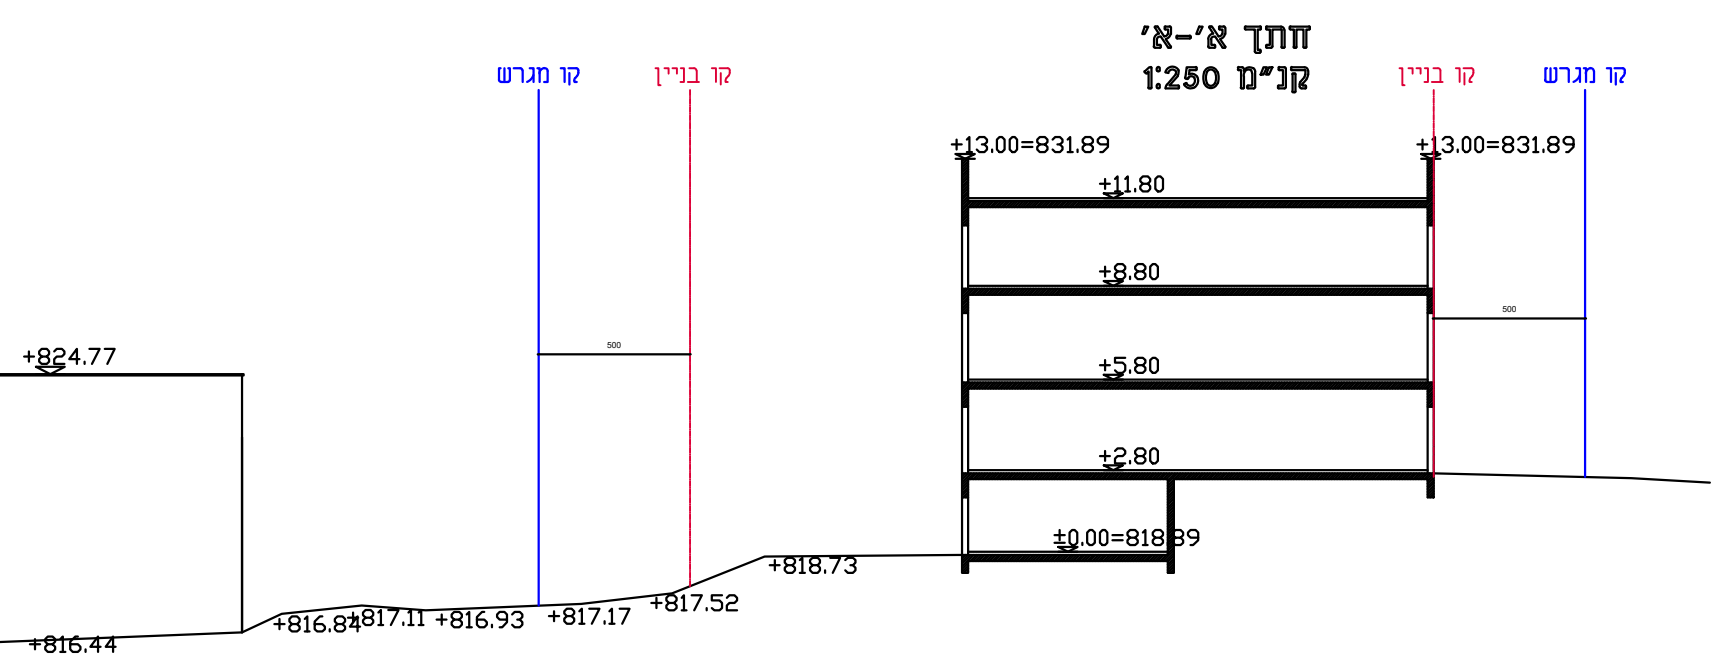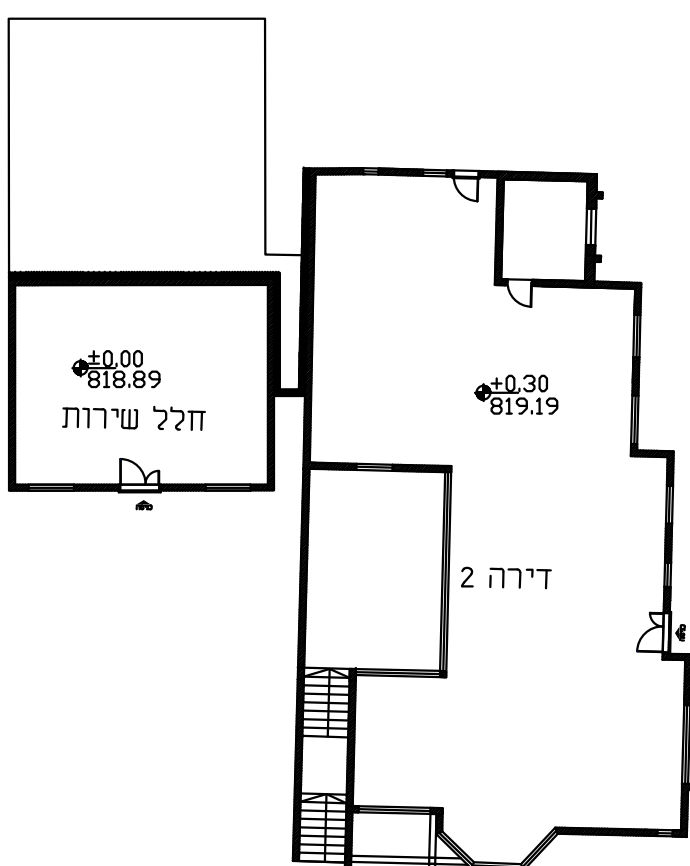

עיר : צפת
גוש : 13076
חלקה : 134
שטח : 1112 מ"ר
כתובת :
קנה מידה : 1:250

נספח בינוי	
נספח לתכנית מס' 216-0637033	
שם התכנית: יוספמל 16 תוספת אחוזה בנייה ועינוי קווי בניין	
גליון 1 מחוך 1	
תחולה	מחייב חלקית
תיאור	שם מסגרת ותוקף 04
תאריך תוספת	17/12/2018
קני"מ	1:250

שמות וחתימות	עורך	שם	תאריך
	מסמך	איתן נעמן	06/10/2019
	תוספת	מאיר	17/12/2018