



נספח שיקום נופי	
נספח לתכנית מס' 202-0438051 - ג'23325	
שיקום מזצבת מעלה אלישע	
גליון 2 מתוך 2	
תחולה	מנחה
תאריך עריכת הנספח	19.02.2019
קני"ם	1500
תרשימים נוספים	-
תרשים סביבה כללית	-
תרשימים נוספים	-
שמות וזחיתות:	
עורך הנספח	מ"ר אדריכל נף - עין נפש
תאריך	

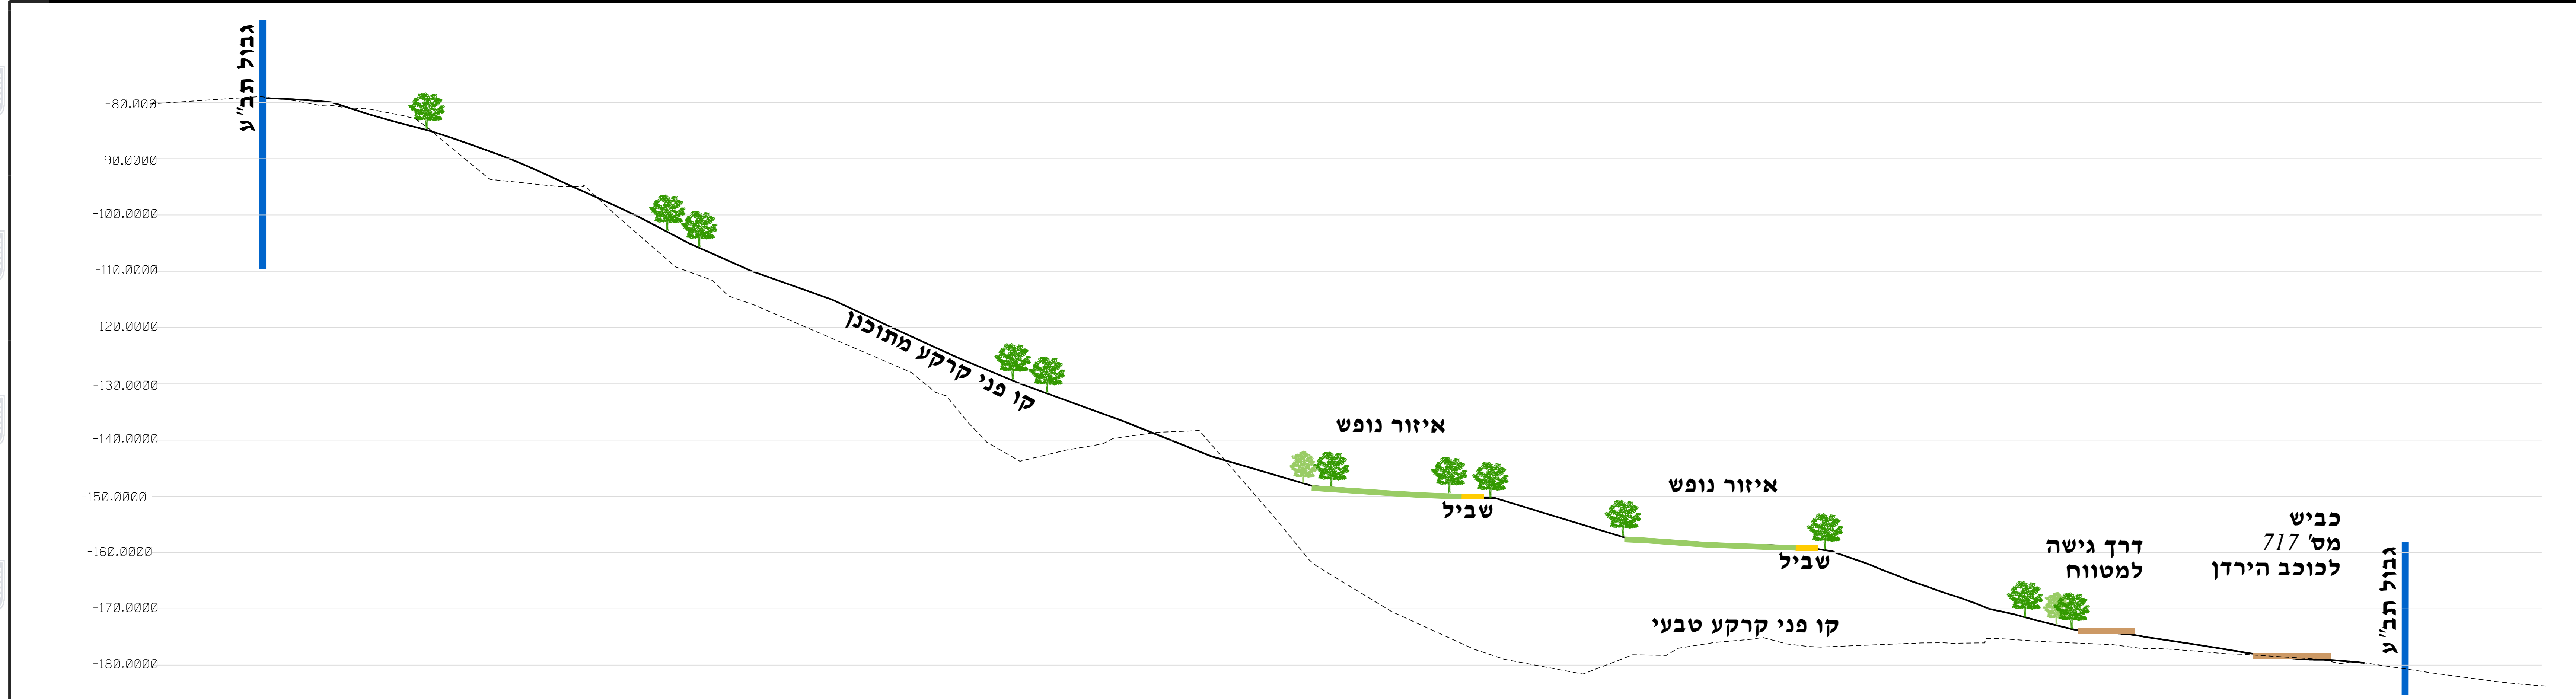

חתך א-א קנ"מ 1:500

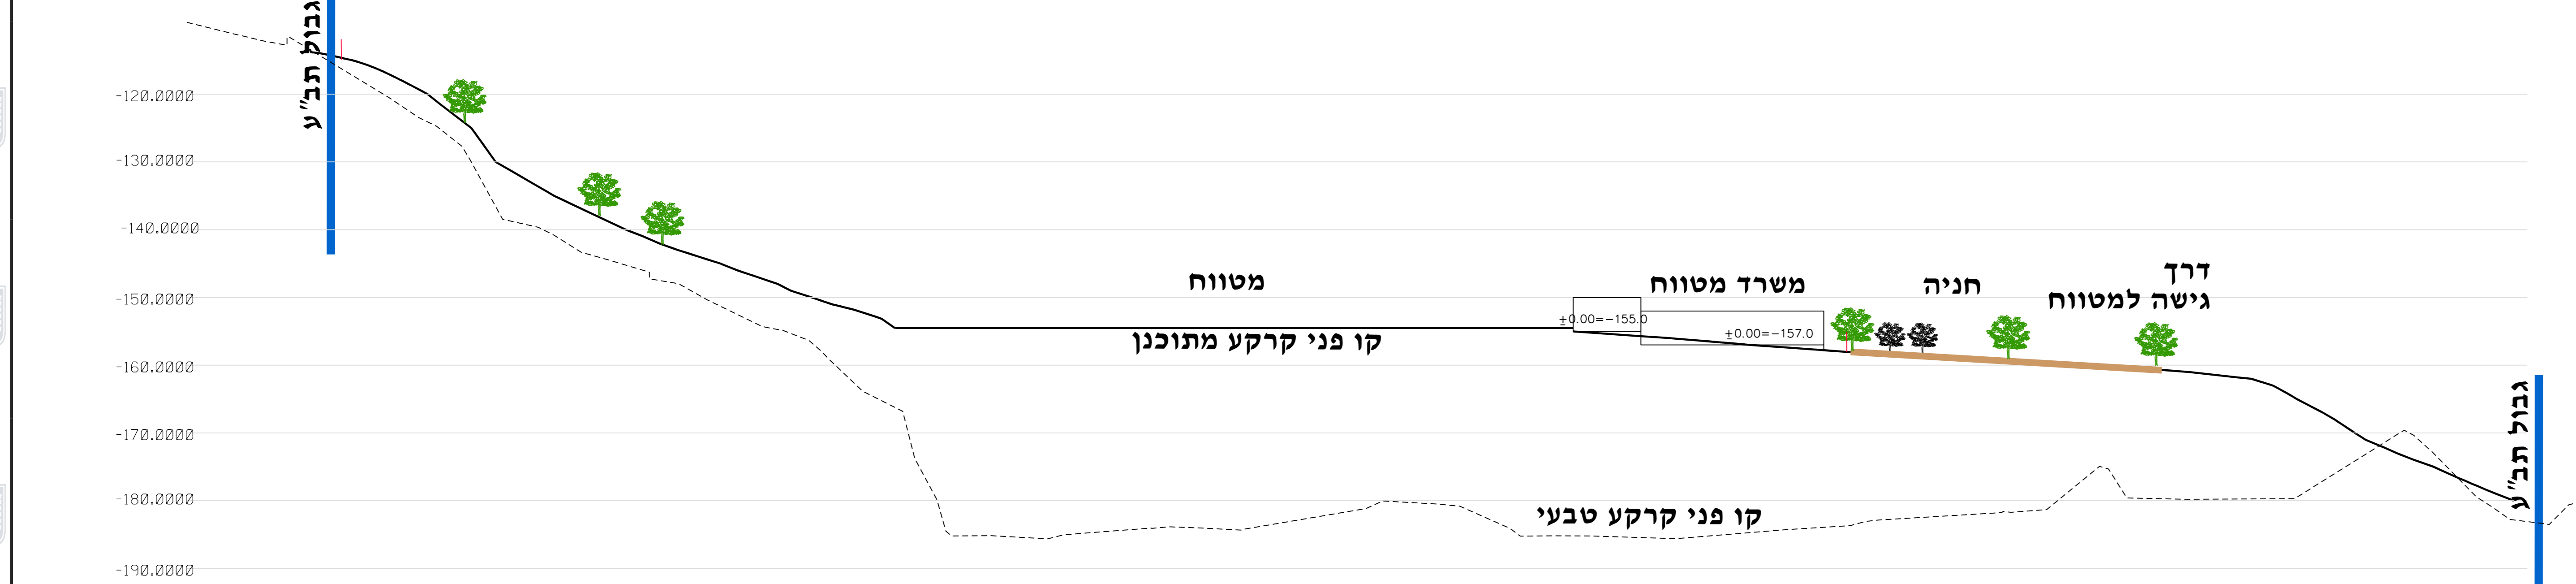

חתך ב-ב קנ"מ 1:500



חתך ג-ג קנ"מ 1:500