


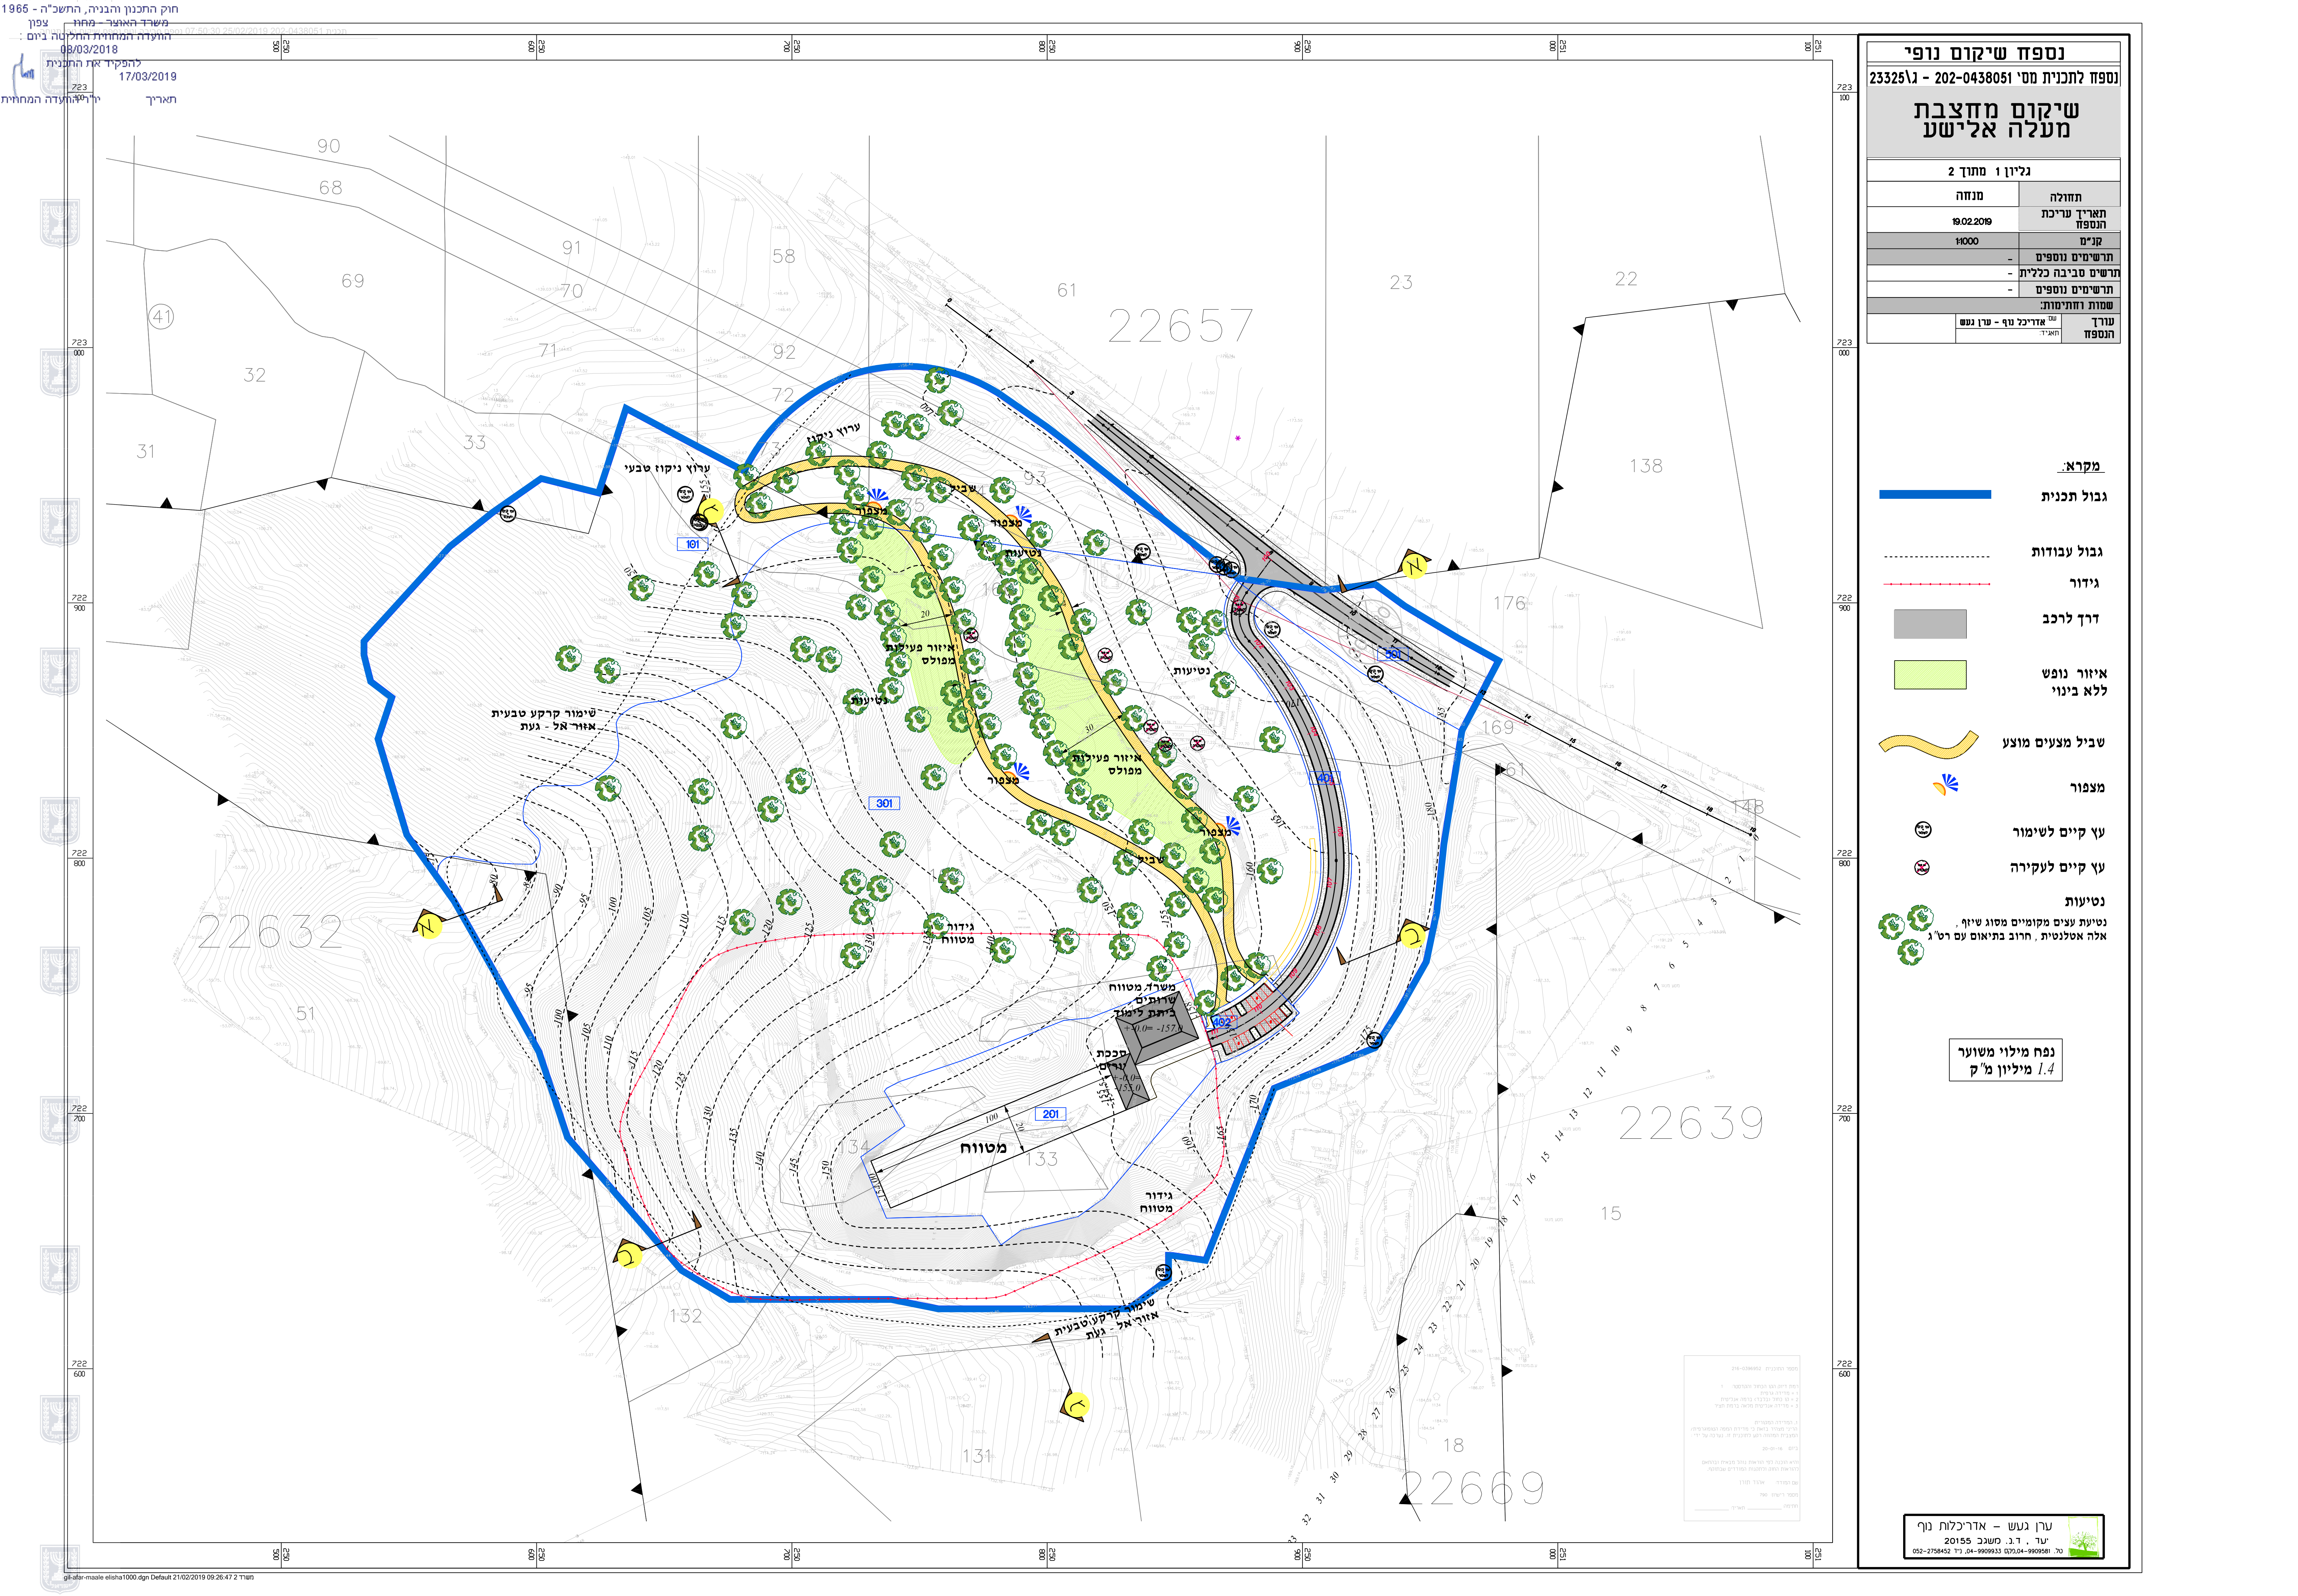

נספח שיקום נופי	
נספח לתכנית מס' 202-0438051 - ג\2325	
שיקום מחצבת מעלה אלישע	
גליון 1 מתוך 2	
תחולה	מנחה
תאריך עריכת הנספח	19.02.2019
קניין	14000
תרשימים נוספים	-
תרשים סביבה כללית	-
תרשימים נוספים	-
שמות וחתימות:	
עורך הנספח	ש"א אדריכל ע"פ - ערן געש

- מקרא:**
- גבול תכנית
 - גבול עבודות
 - גידור
 - דרך לרכב
 - איזור נופש ללא בינוי
 - שביל מצעים מוצע
 - מצפור
 - עץ קיים לשימור
 - עץ קיים לעקירה
 - נטיעות
 - נטיעת עצים מקומיים מסוג שיף, אלה אטלנטית, חרוב בתיאום עם רט"ג

נפח מילוי משוער
1.4 מיליון מ"ק

ערן געש - אדריכלות נוף
עד . ד.ב. משנכ 20155
70 052-2758452 04-9909933