חוק התכנון והבניה, התשכ"ה - 1965
המשרד המאשר - מחוז
הוועדה המחוזית החליטה ביום :
13/08/2019
לאשר את התוכנית
01/12/2019
תאריך יו"ר הוועדה המחוזית

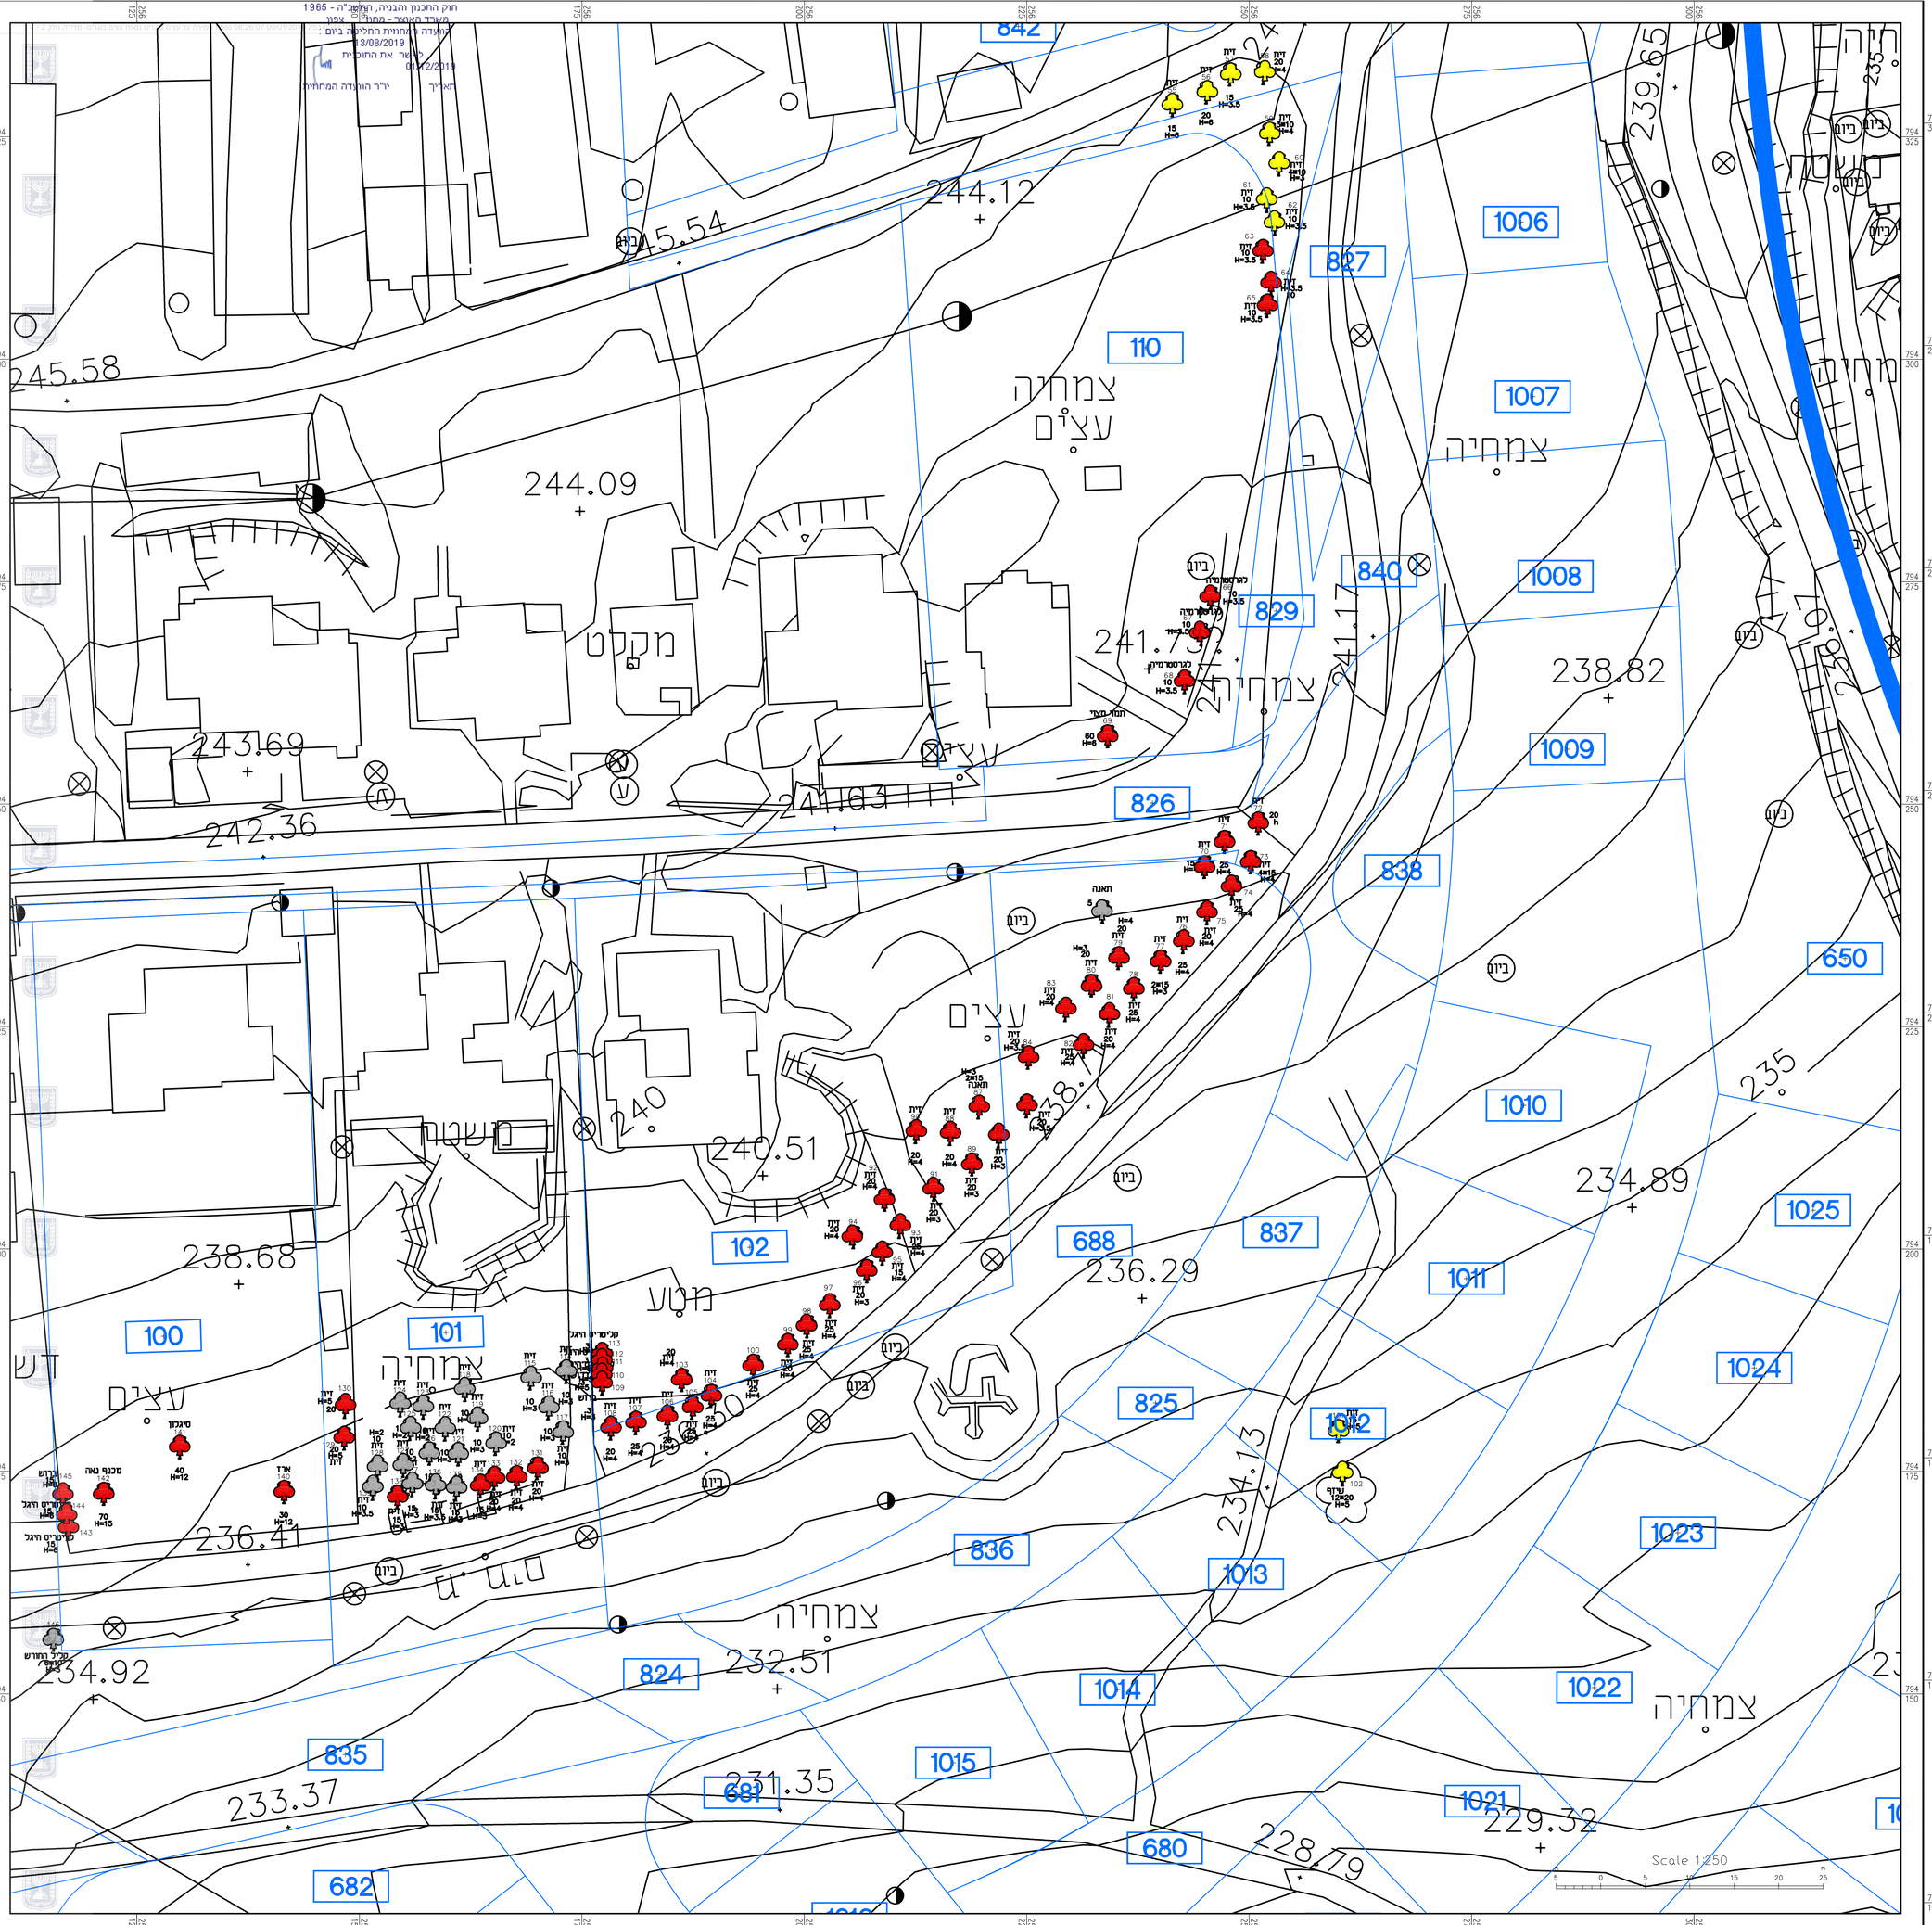

מקרא

- נקז גובה
- ג. רצפה
- ג. גג
- עמוד תקשורת
- אביזר תקשורת
- קא מים
- שוחת ביוב
- קא חשמל
- כניסה/יציאה משוחה
- ע.מ.מ.נ.
- עמוד תאורה
- ע.מ.מ.ג.
- עוגן
- שלט/תמרור
- עץ ומספרו
- קו מתח
- מבנה/בית
- משטח גגות
- שפת כביש אספלט
- אבן שפה
- קו בניין
- גבול חלקה
- גבול מגרש

חוכנית סטר עצים

אחוז	: רצמון	נפה	: צפת
יישוב	: כפר יובל	כתובת	: שכונה דרומית
תיכון עבור	: מושב כפר יובל	מס סידורי	: 11201-20/18

גוש	חלקה	בשלמות	שטח רשומה(מ"ר)	תכנית מפורטת	מגרש	שטח מגרש(מ"ר)
13237						

הערות

1. המפה הוכנה עבור סטר עצים בכנד
2.
3.
4.

נתוני רשת וגבולות

1. המדידה בוצעה ברשת : 2005/12
2. גבולות הבנייה שעליהם מבוססת המדידה הנ :
3. גבולות החלקות חושבו מ :

רשימת קואורדינטות
גבולות של המגרש

מס' נקודה	קואורדינטת מזרח-מערב	קואורדינטת צפון-דרום

מקרא

- עץ לכריתה
- עץ לשמירה
- עץ לא בוגר

גליון 2 מתוך 4

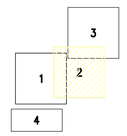

נספח עצים בוגרים

253-0344101

כפר יובל-הרחבה די
ג\ 23830

נספח לתכנית	גליון 2 מתוך 4
תחולה	מחייב
תיאור	
תאריך עריכת הנספח	9.9.2018
רשימת התרשימים	קנ"מ
נספח עצים בוגרים	1:250

שמות וחתימות:

עורך הנספח	שם:	חתימה:
	תאגיד:	

אני מאשר כי מפה זו הוכנה ונערכה בקנה מידה 1:250 והיא העתק נכון של המפה הטופוגרפית על סמך מדידה שלמדתי ביום _____ בהסתמך על בקרת איכות שביצעתי למפה זו אני מאשר את כל הפרטים המאפיינים שצוינו במפה מדוייקים לפי האמור : דרגת דיוק אופקי היא : 3 דרגת דיוק אנכי היא : 3 המפה הוכנה לפי תקנות המדידות ומדידות ומיפוי, התשכ"ד-1964 ,תוקן מס' 2 ,2016 _09/09/18_

סבאג מהנדסים בע"מ
מדידות,הנדסה אדרחית,חחבורה ואדריכלות
א.חעשייה צפוני קרית שמונה ת.ד. 255
טל : 04-6959844 פקס : 04-6902818
Email : sabag@sabageng.co.il