



נספח חתכים טיפוסיים	
נספח לתכנית מס' 254-0570846	
כביש 66 מחלפון היוגב- מחלף מגידו	
גליון 1 מתוך 1	
תחילה	מנחה
תאריך עריכת הנספח	09/11/2017
קני"מ	1:100
שמות רחתימות:	
עורך הנספח	שם: ערן ליברמן תאריך: ד.א.ל הנדסה בע"מ
תרשים התמצאות	
1:100.000	
מקרא:	

כביש 66 חתך 6375

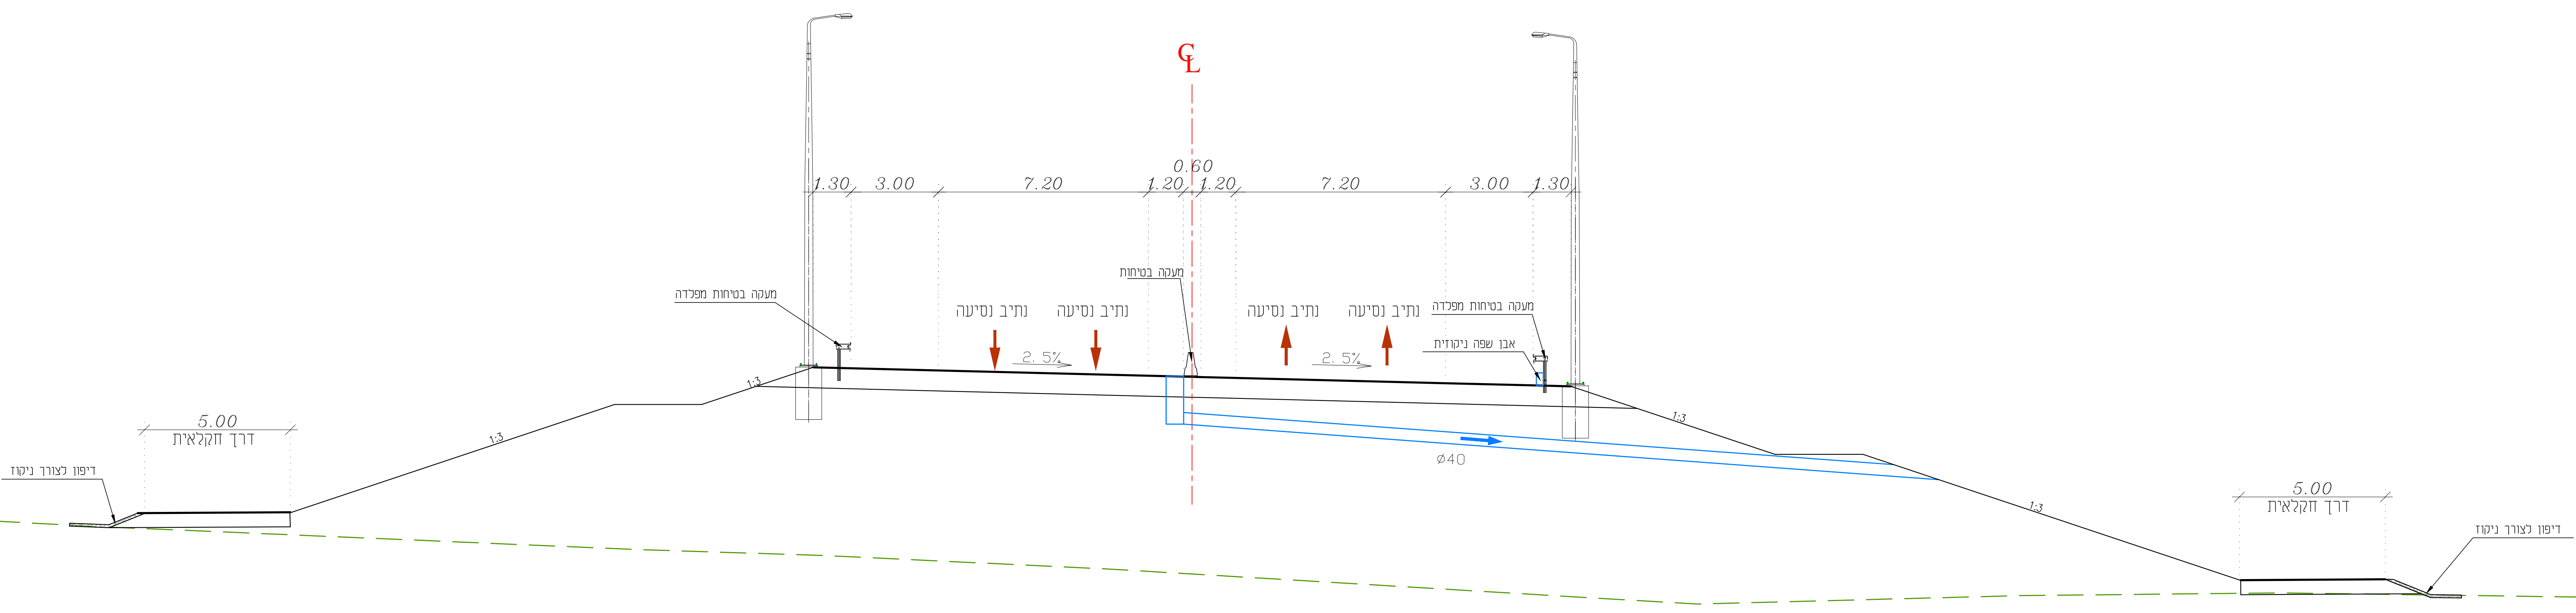

כביש 65 חתך 1390

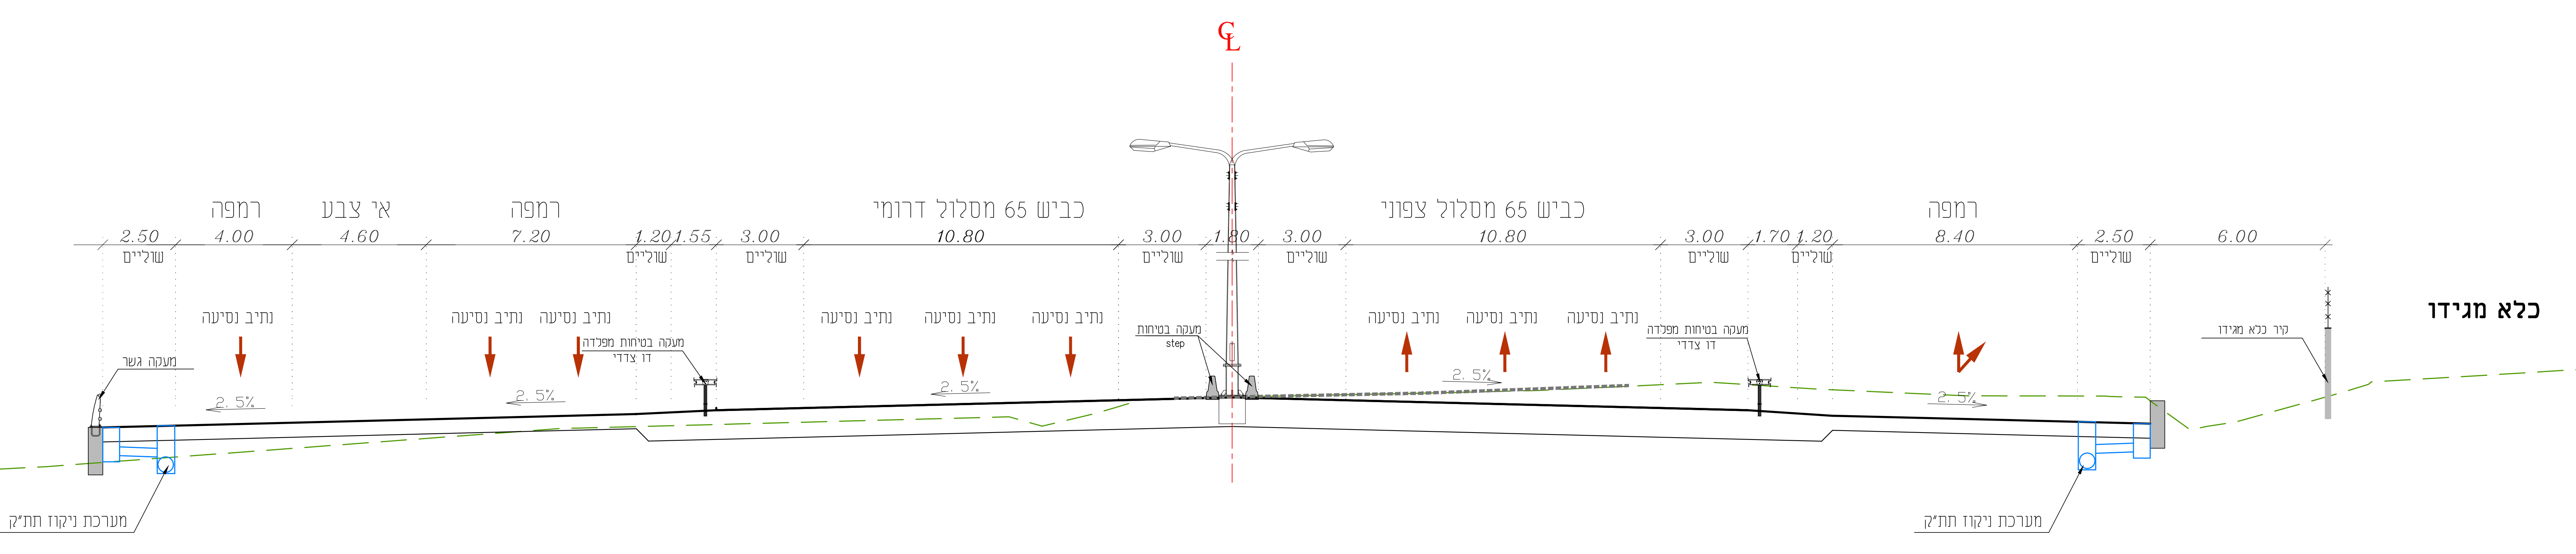

כביש 65 חתך 1410

