חוק התכנון והבניה, התשכ"ה - 1965
מאגר המאגר - מחוז עכו
המערכת המחוזית המרכזת בינוי
05/05/2019
להסיר את הסכמה
21/03/2019
תאריך עדכון המערכת

נספח חתך לאורך

נספח לתכנית מס' 254-0570846

כביש 66 מחלפון היוגב-מחלף מגידו

גליון 1 מתוך 1

תחזוקה	מנחה
תאריך עריכת הנספח	09/11/2017
קנ"מ	1:250\1:2500
שמות רחתימות:	
עורך הנספח	שם: טרן ליבסון חתימה: תאריך: דא.ל הנדסה בע"מ

כביש 65

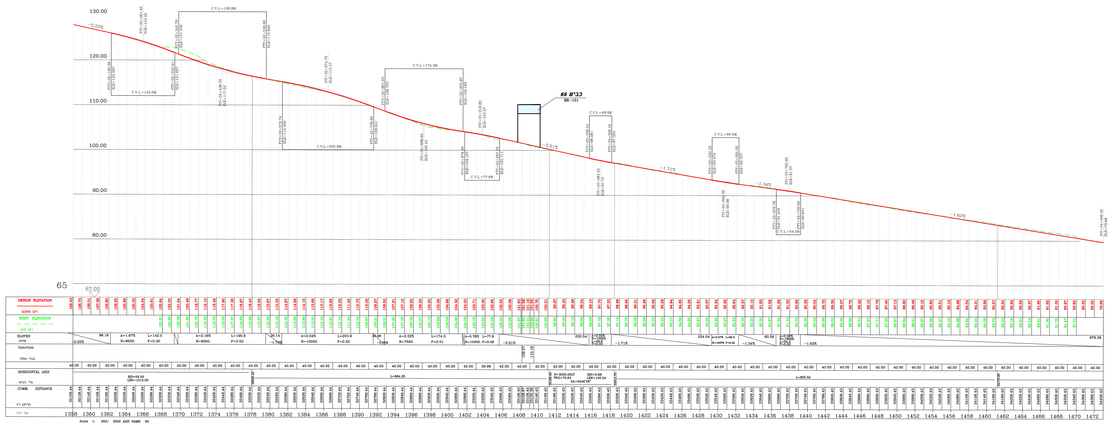
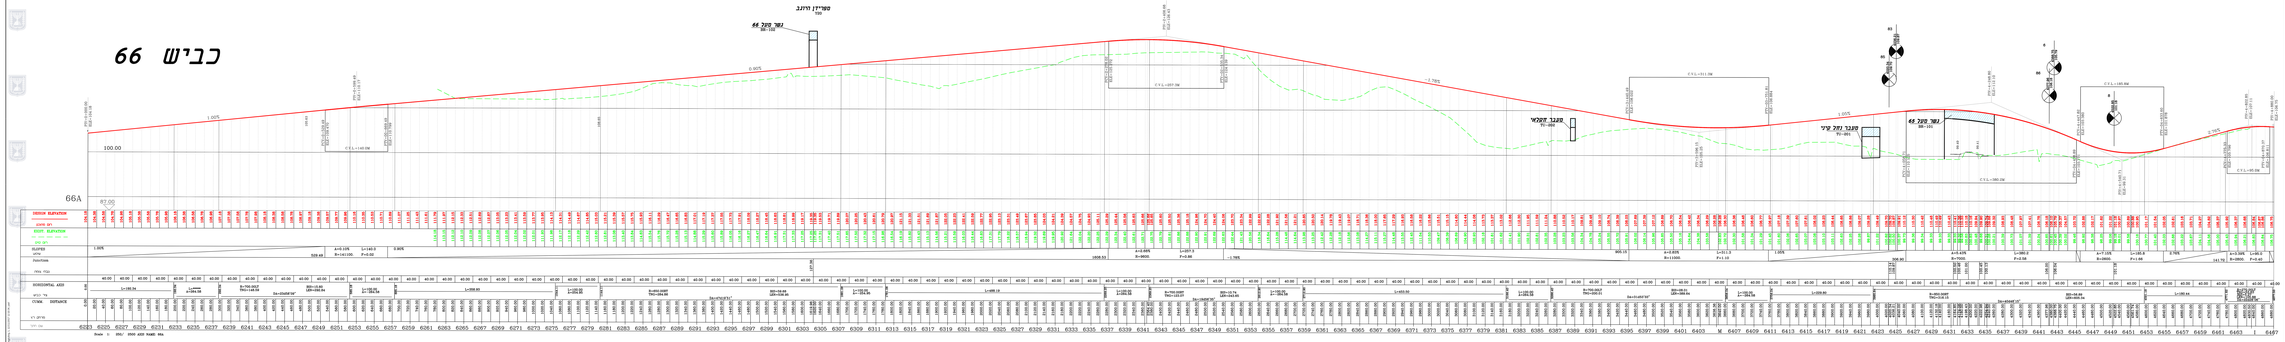
כביש 66