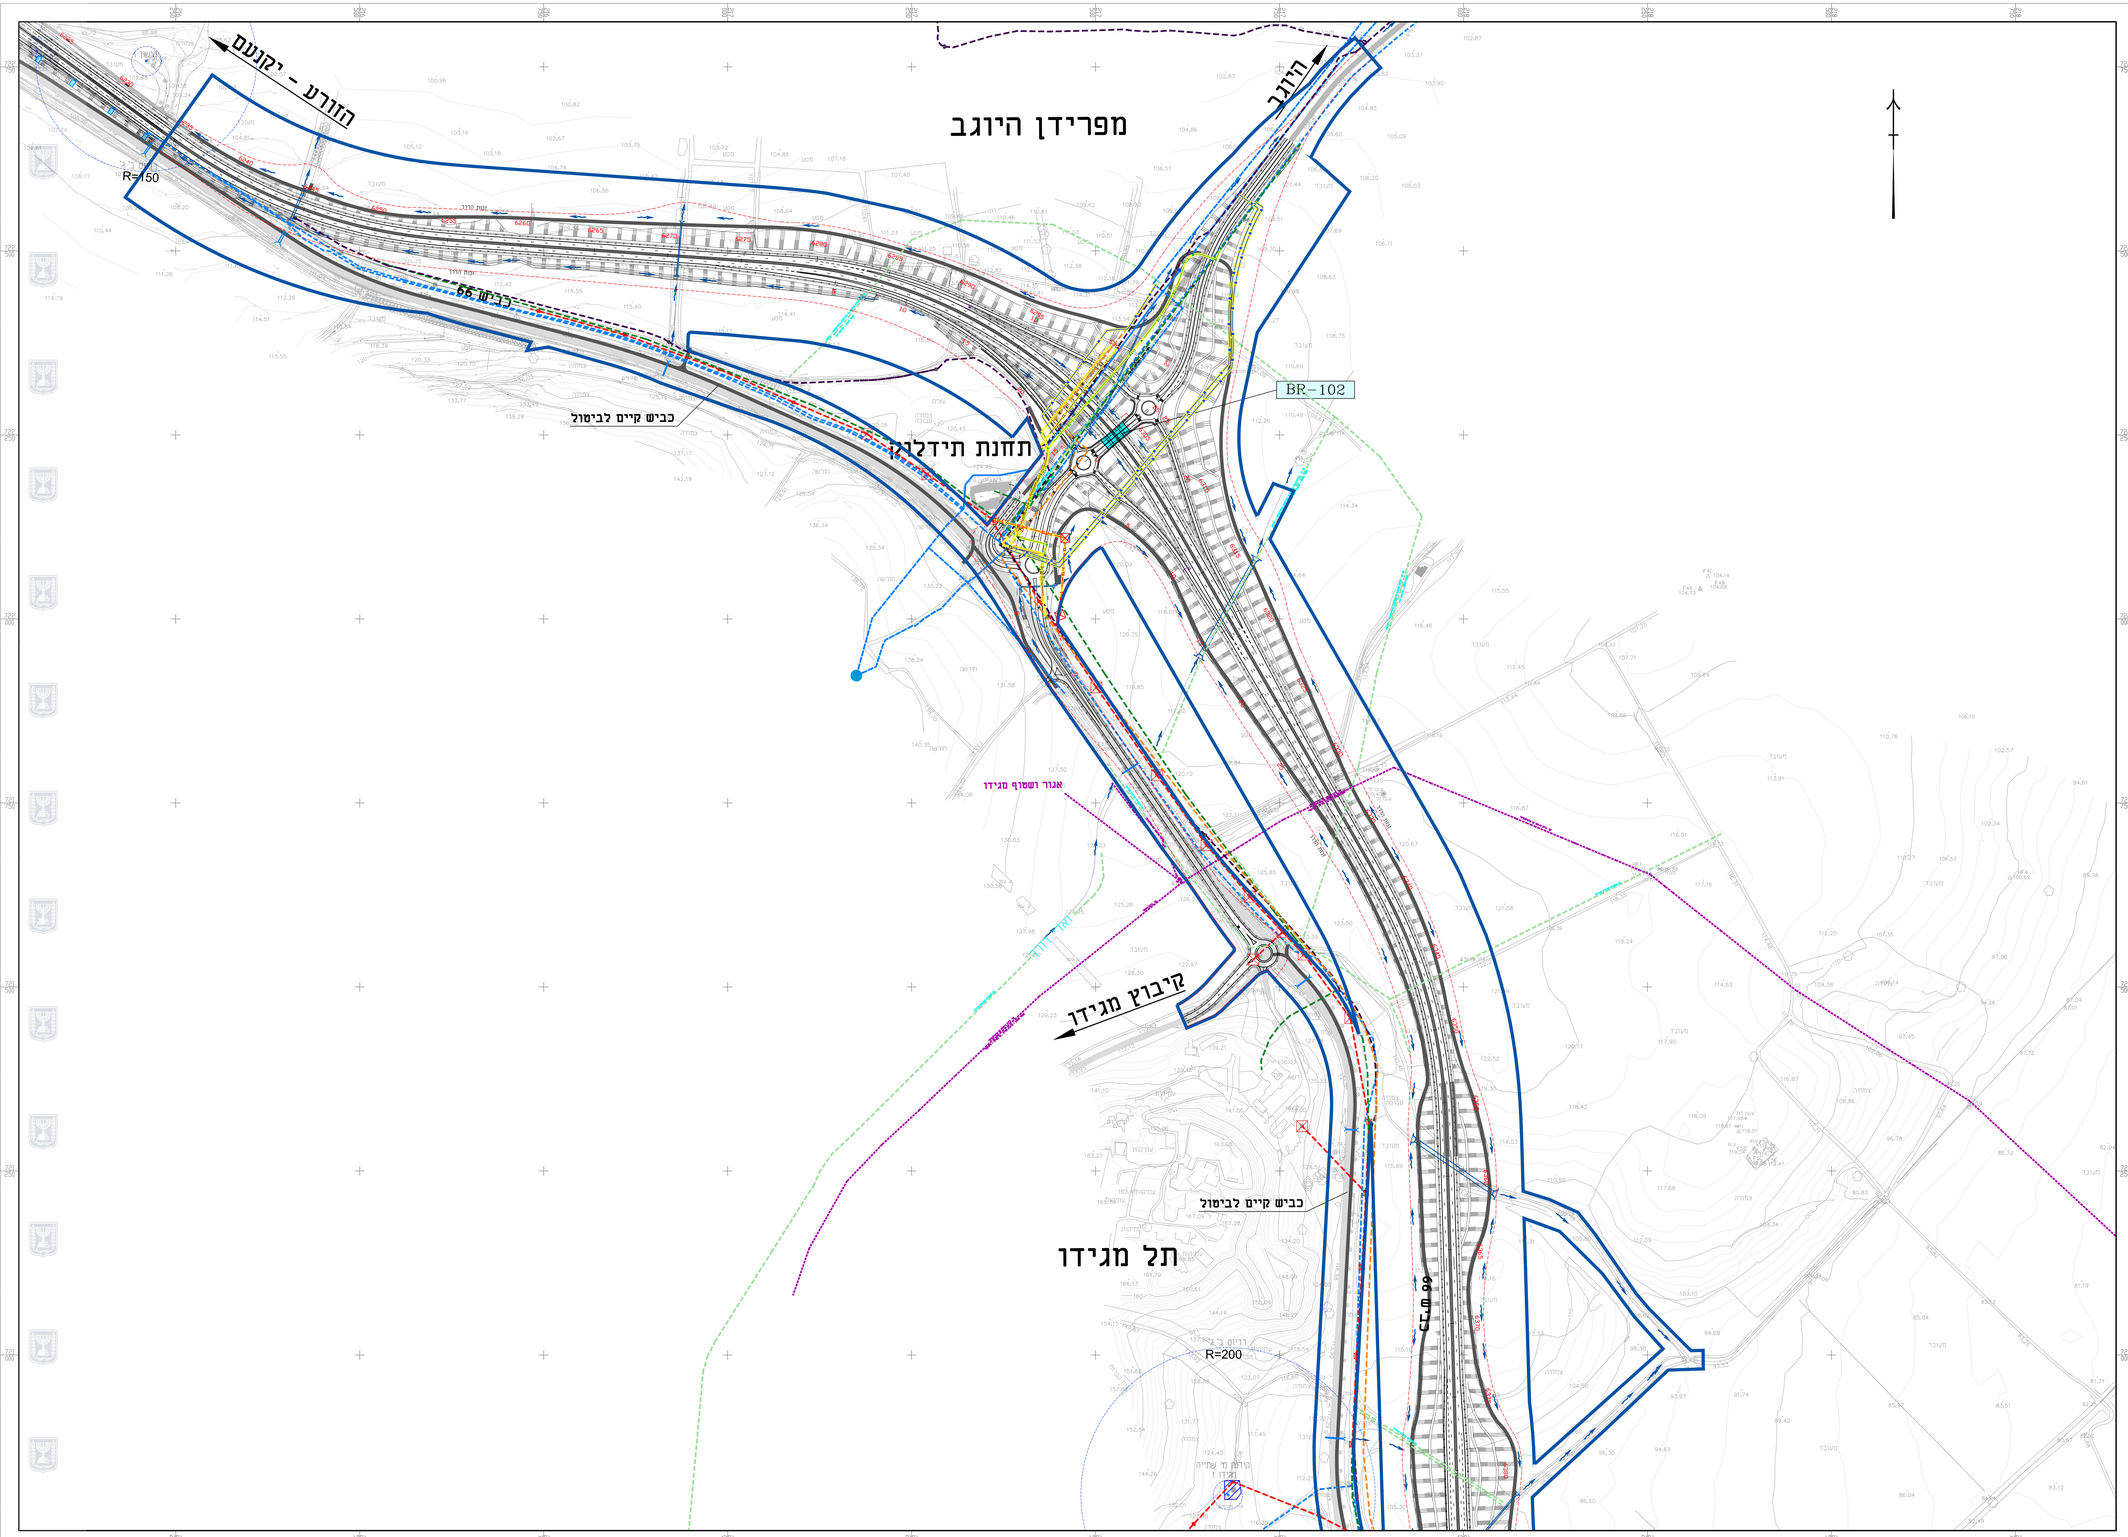

נספח תשתיות

נספח לתכנית מס' 254-0570846

כביש 66 מחלפון היוגב-מחלף מגידו

גליון 1 מתוך 2

תחולה	מנחה
תאריך עריכת הנספח	12/07/2020
קנ"מ	1:2500

שמות וחתימות:

עורך הנספח	שם: ערן ליברמן	חתימה:
	תאגיד: ד.א.ל הנדסה בע"מ	

תרשים התמצאות 1:100.000

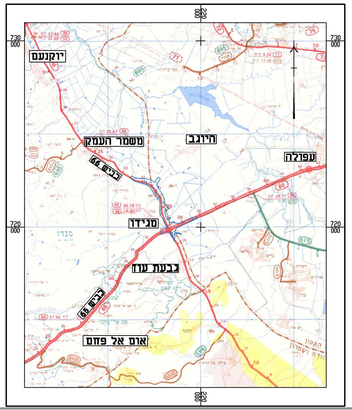

מקרא:

- גבול התוכנית
- קו זכות הדרך
- כביש קיים
- גשר\מעבר תחתי מתוכנן
- קיר מתוכנן
- דרך חקלאית

מקרא תשתיות קיימות:

- קו חשמל מתח גבוה קיים -עילי
- קו חשמל מתח גבוה קיים-תת קרקעי
- קו בזק קיים
- HOT קיים
- SELCOM קיים
- PARTNER קיים
- קו מים קיים
- חצר מקורות קיימת
- באר ורדיום מגן
- קו ביוב קיים
- קו השקיה קיים

מקרא תשתיות מתוכננות:

- קו חשמל מתח -תת קרקעי מתוכנן
- קו חשמל מתח גבוה מתוכנן
- קו ביוב מתוכנן
- קו בזק מתוכנן
- קו טלקום מתוכנן
- קו הום מתוכנן
- קו מים מתוכנן
- מעביר מים מתוכנן