




חתך א-3 שבילי מעבר 607, 606

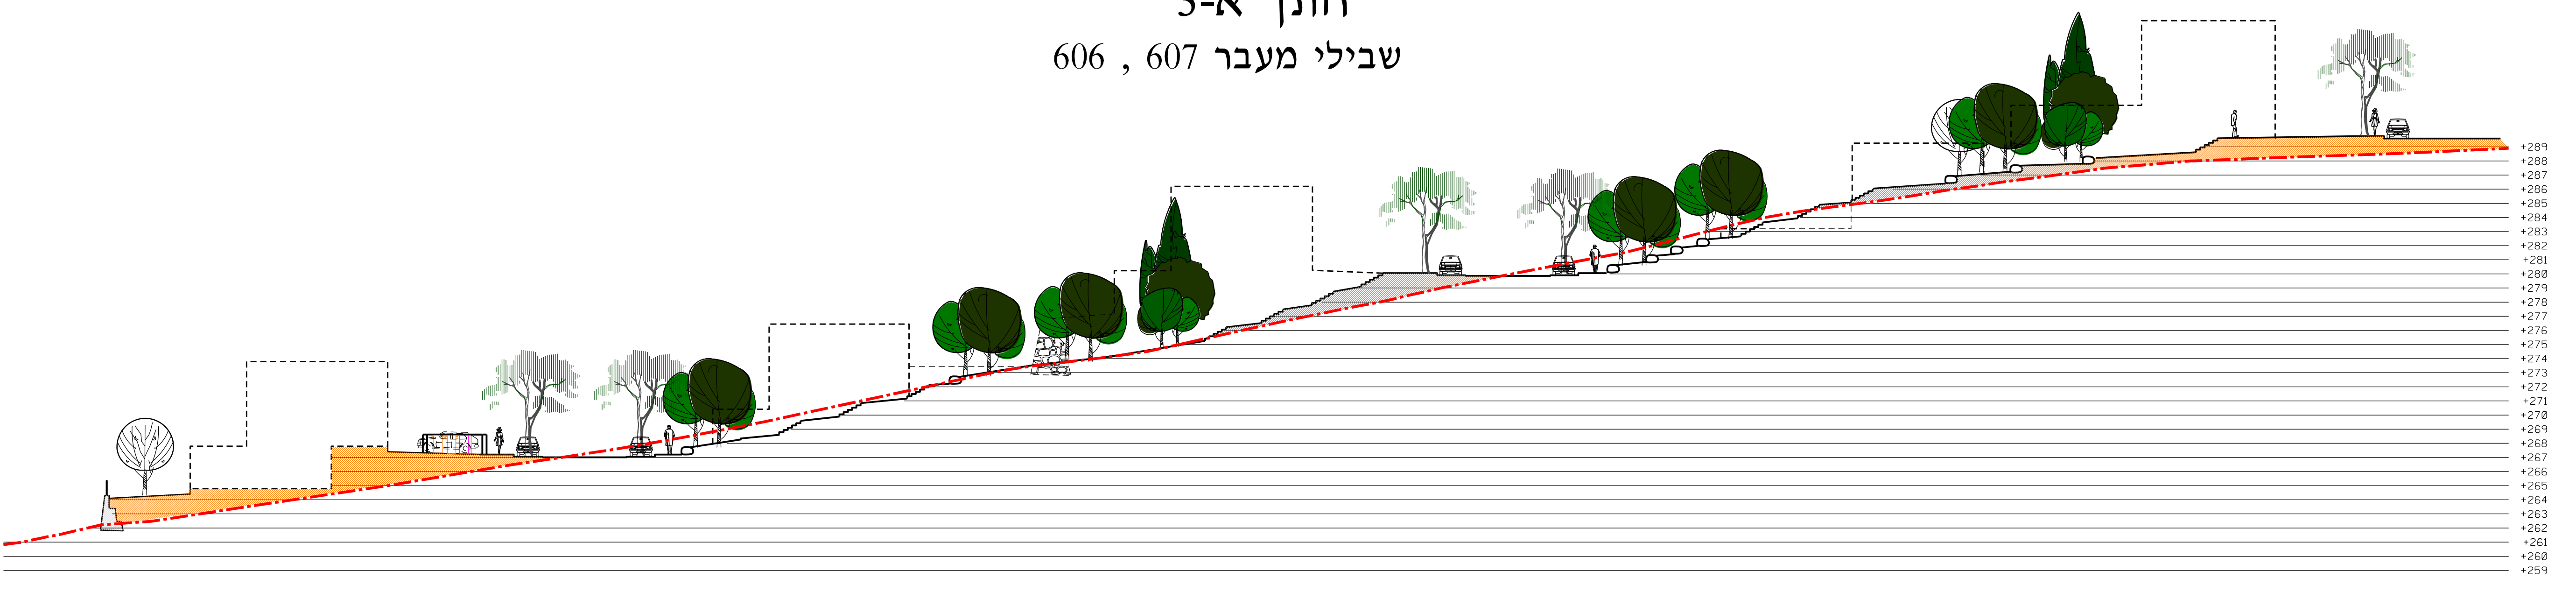


חתך א-4 שצ"פ 505

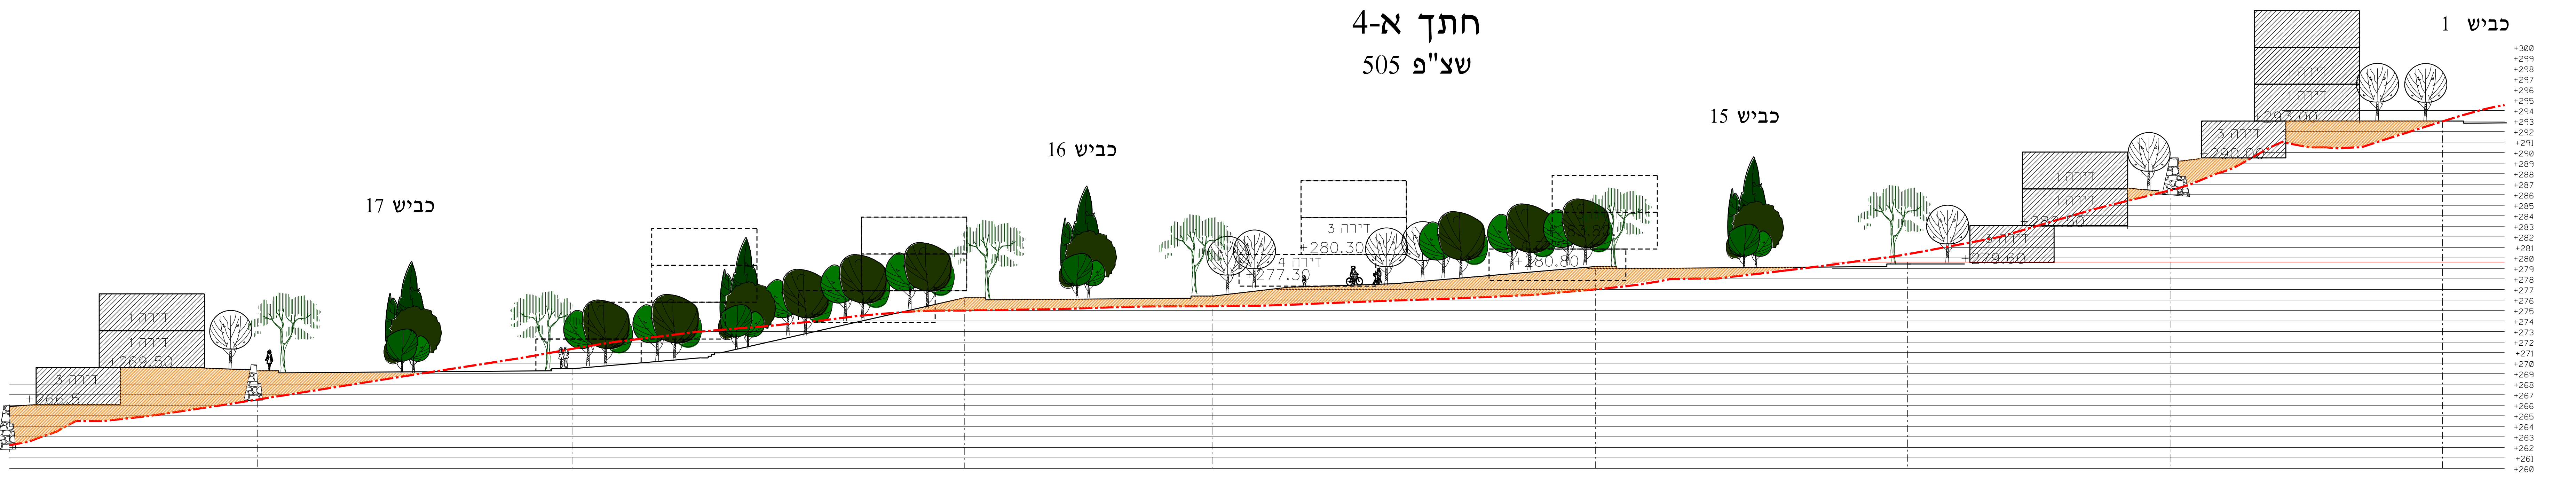


חתך א-5 שצ"פ 503

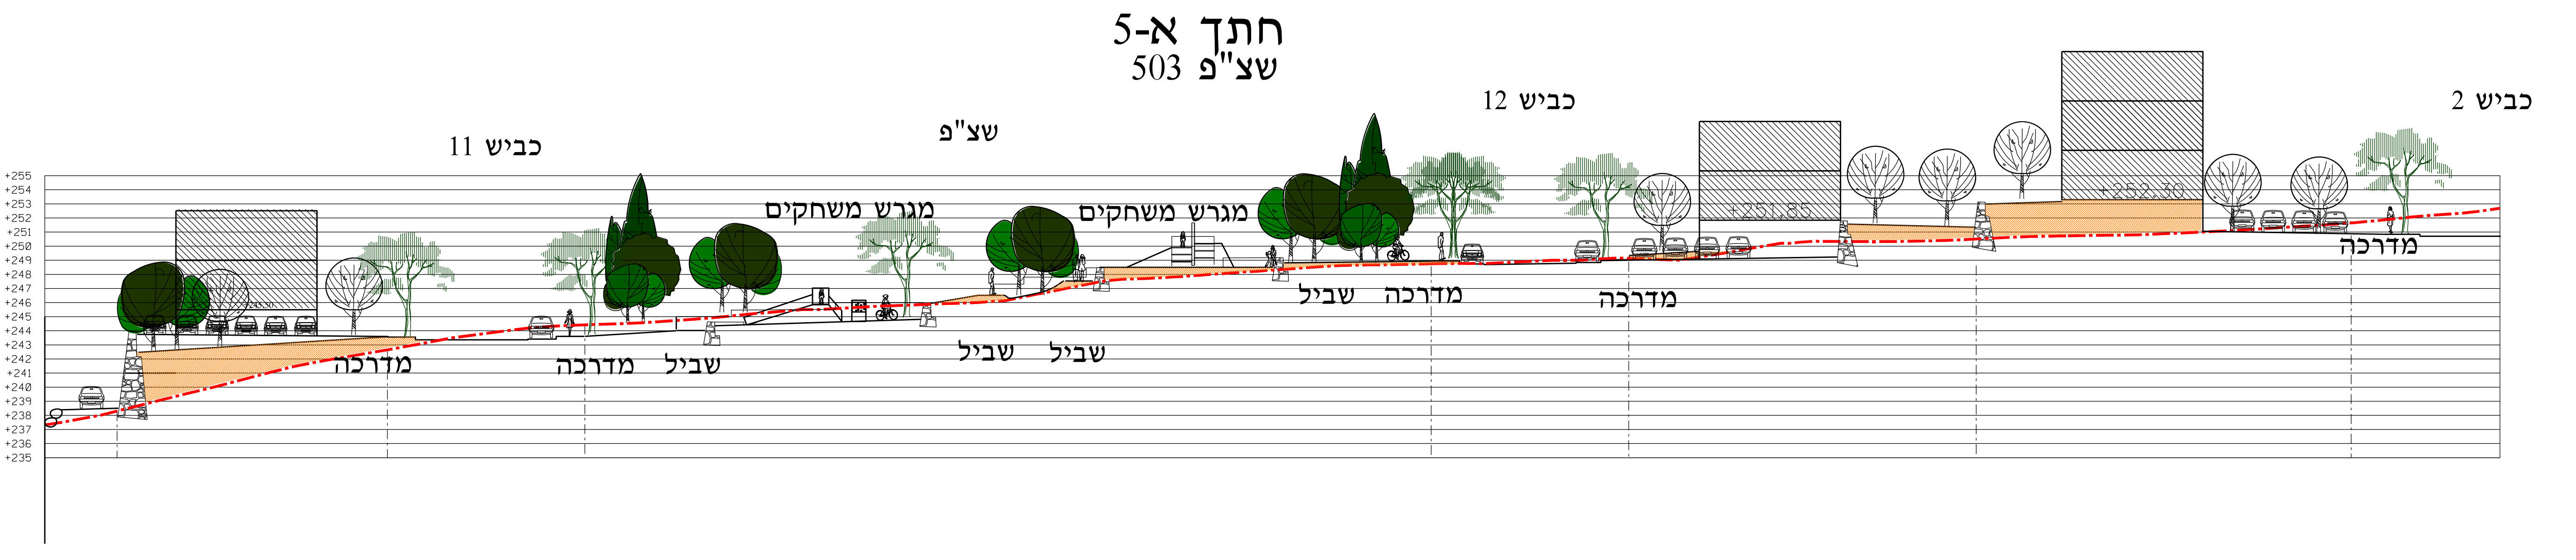

חתך א-1 שצ"פ 504

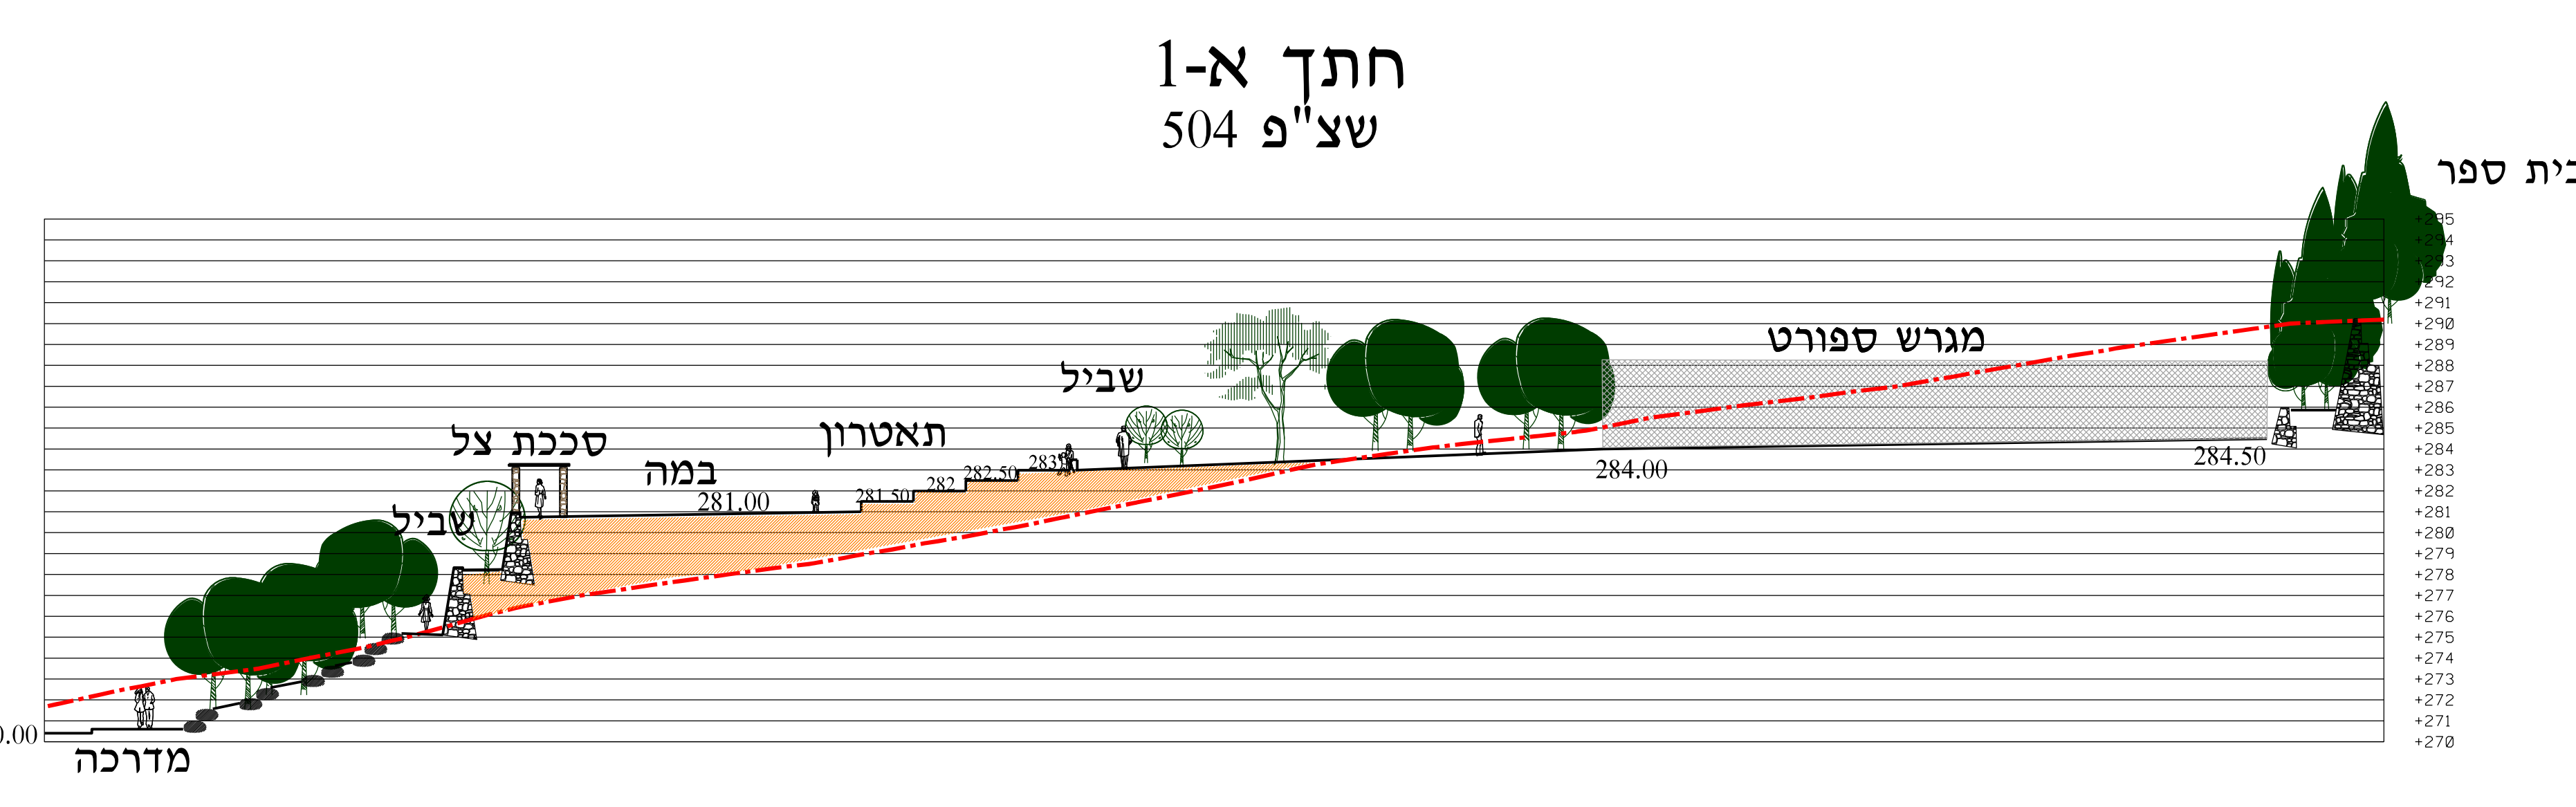

חתך א-2 שצ"פ 504

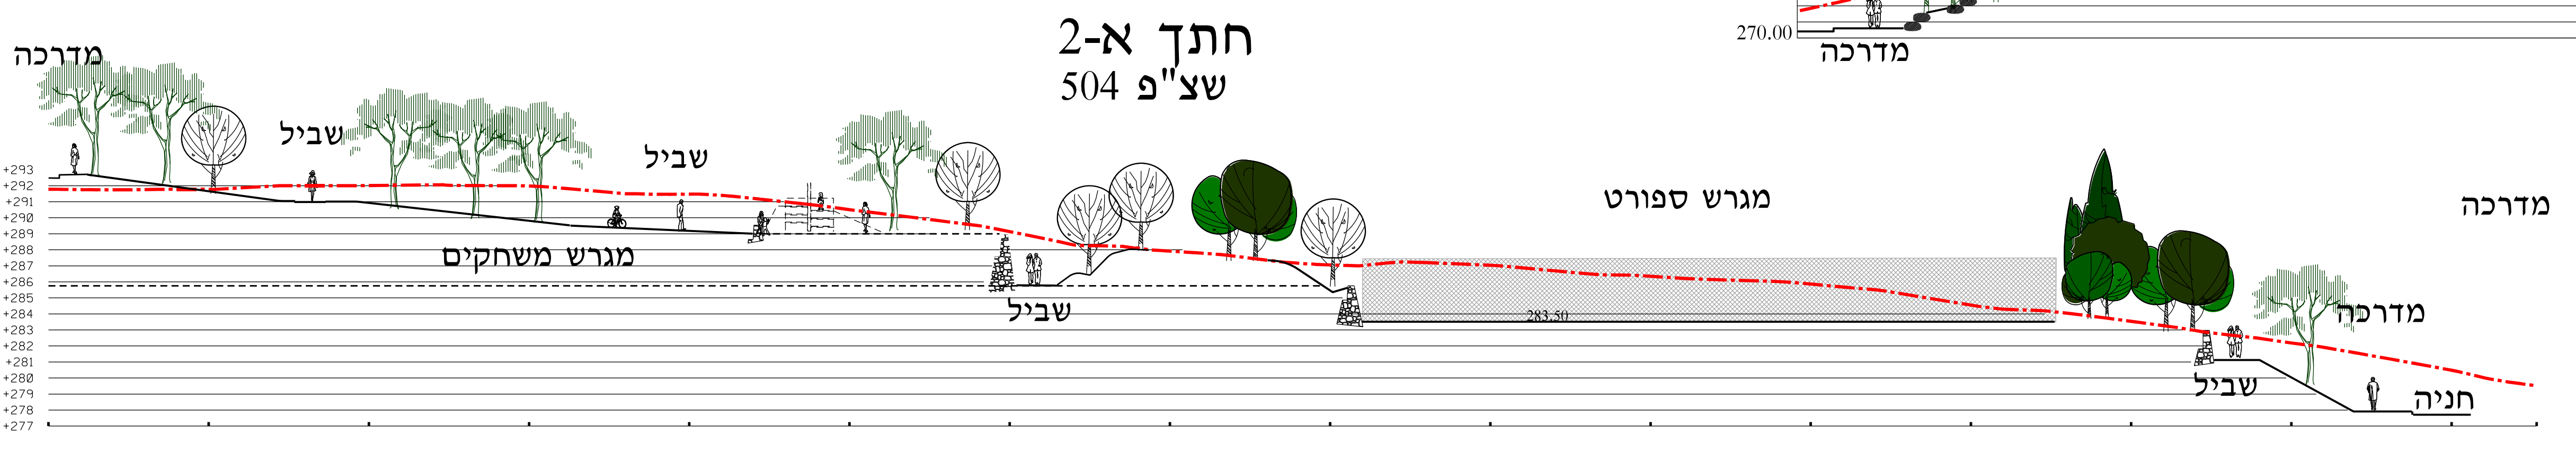

נספח נופי	
תכנית מספר	257-0617423
שכונה מזרחית-כפר כנא	
נספח לתכנית	גליון 4 מתוך 7
תאריך עריכת הנספח	18.01.2018
קני"מ	1:250
שמות והתימות:	
עורך הנספח	בולגנפיה יצחק
אשר	"אנוניס"

מס' גליון	שם התכנית	רשימת התכניות
1	נספח נופי	*
2	שצ"פ מרכזי	*
3	שצ"פים בין רחובות	*
5	חתכים בשצ"פים	*
6	שכנת כניסה	*
7	שכנת מרכזית	*
8	חתכים בין מגרשים	*
9	סקר עצים	*

רשימת קבצי רקע	
11-1870\525cano-street4.dwg	צו
11-1870\cano-binuy11-2018.dwg	צו
11-1870\plan11-18.dwg	צו
11-1870\survey_101915_1250all_v200515...	צו

עדכונים	
תמונה	מרחב העיסוק
12-08	עובד כבישים
4-5-09	עובד חק"ע וכבישים
10-8-09	עובד חק"ע וכבישים
22-2-10	עובד חק"ע וכבישים
18-12-11	עובד חק"ע וכבישים
7-1-17	עובד חק"ע וכבישים
10-7-15	עובד חק"ע וכבישים
18-1-18	עובד חק"ע וכבישים
18-1-18	עובד חק"ע וכבישים
18-1-18	עובד חק"ע וכבישים

לשון: לעין להפקדה למתן חוקר

שם תוכן: 179coll28
 מס מדרה: 28

תכנן - איציק שריט - איציק כקר סכל
הוקם עבור
משהב"ש
מקום הפיקוח
כפר כנא
מיקום
מס פרויקט: 179
תב"ע למגורים
שם התכנית
חתכים בשצ"פים
מס גליון
5
קני"מ
25-10-08 תאריך
1:250

התוכנית נכנסה לתוקף ביום 25.10.2018