


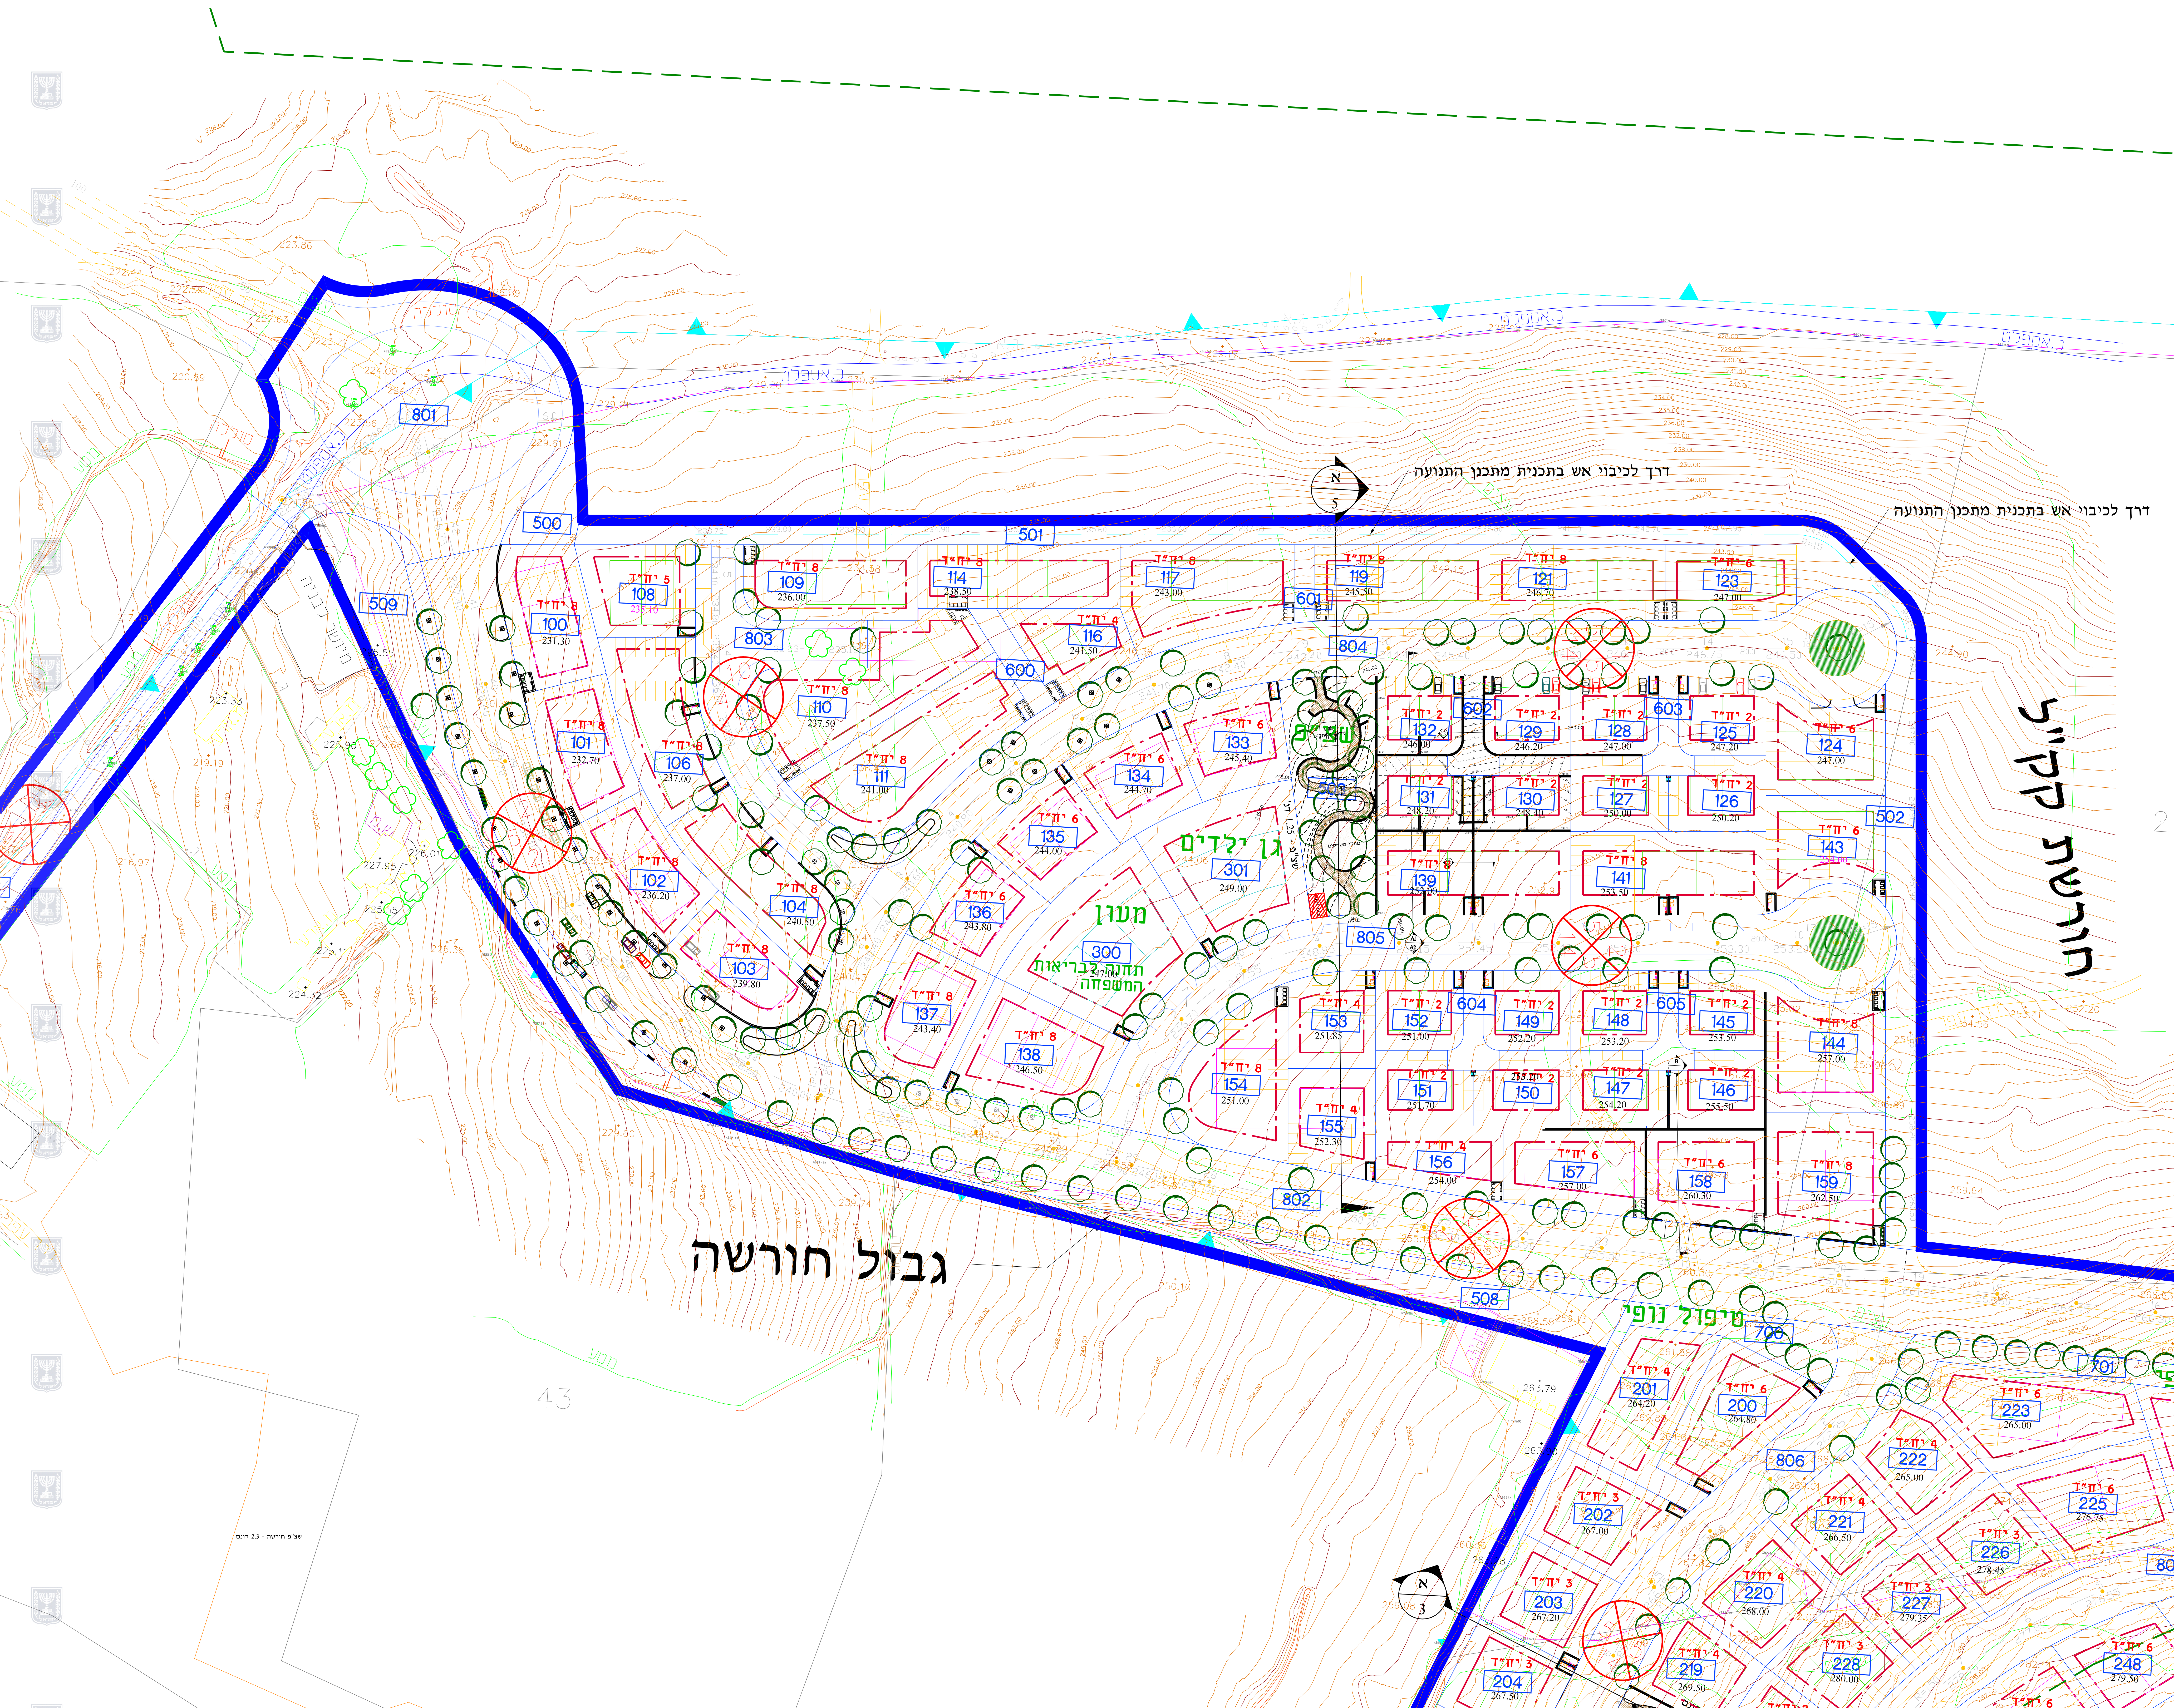

נספח נופי	
תכנית מספר 257-0617423	
שכונה מזרחית- כפר כנא	
נספח לתכנית	גילוי מתוך 7
תאריך עריכת הנספח	18.01.2018
ק"מ	1:500
שמות וחתימות:	
ד"ר הרשפך	אבולעפיה יצחק "איונים"
31.1.2018	

רשימת התכניות		מס' גליון	שם התכנית
*		1	נספח נוי
*		2	שצ"פ מרכזי
*		3	שצ"פים בן רחובות
*		5	חוזרים בשצ"פים
*		6	שכות כניסה
*		7	שכות מרכזיות
*		8	חוזרים בין מגורים
*		9	סוקר שצ"ם

רשימת קבצי רקע		
11/2011-18/70,525c2ana-stre4.dwg		
11/2011-70,525c2ana-18/70.dwg		
11/2011-11/7070,525c2ana-18.dwg		
27/08/26-9-16 גלילי survey_101915_1250a_0200515_		
עכונים		
תמונה	מחזור	תאריך
גלילי	ערוך בקיבוצים	1-12-08
גלילי	ערוך בקיבוצים	4-6-09
גלילי	ערוך בקיבוצים	10-09-09
גלילי	ערוך בקיבוצים	22-2-10
גלילי	ערוך בקיבוצים	6-11-11
גלילי	ערוך בקיבוצים	18-12-11
גלילי	ערוך בקיבוצים	10-7-15
גלילי	ערוך בקיבוצים	2-7-17
גלילי	ערוך בקיבוצים	18-11-18
גלילי	ערוך בקיבוצים	18-11-18
●	לחן תורכן	עליו
●	לחן תורכן	לחן תורכן
179c01a28	סמך שובץ	
28	סמך מרחוק	

הוכן עבור	משהב"ש
מקום הפריקט	כפר כנא
פריקט	מס' פריקט 179
שם החכמה	תב"ע למגורים
מס' גלף	שכונת כניסה
	6
קנימ'	תאריך 25-10-08