
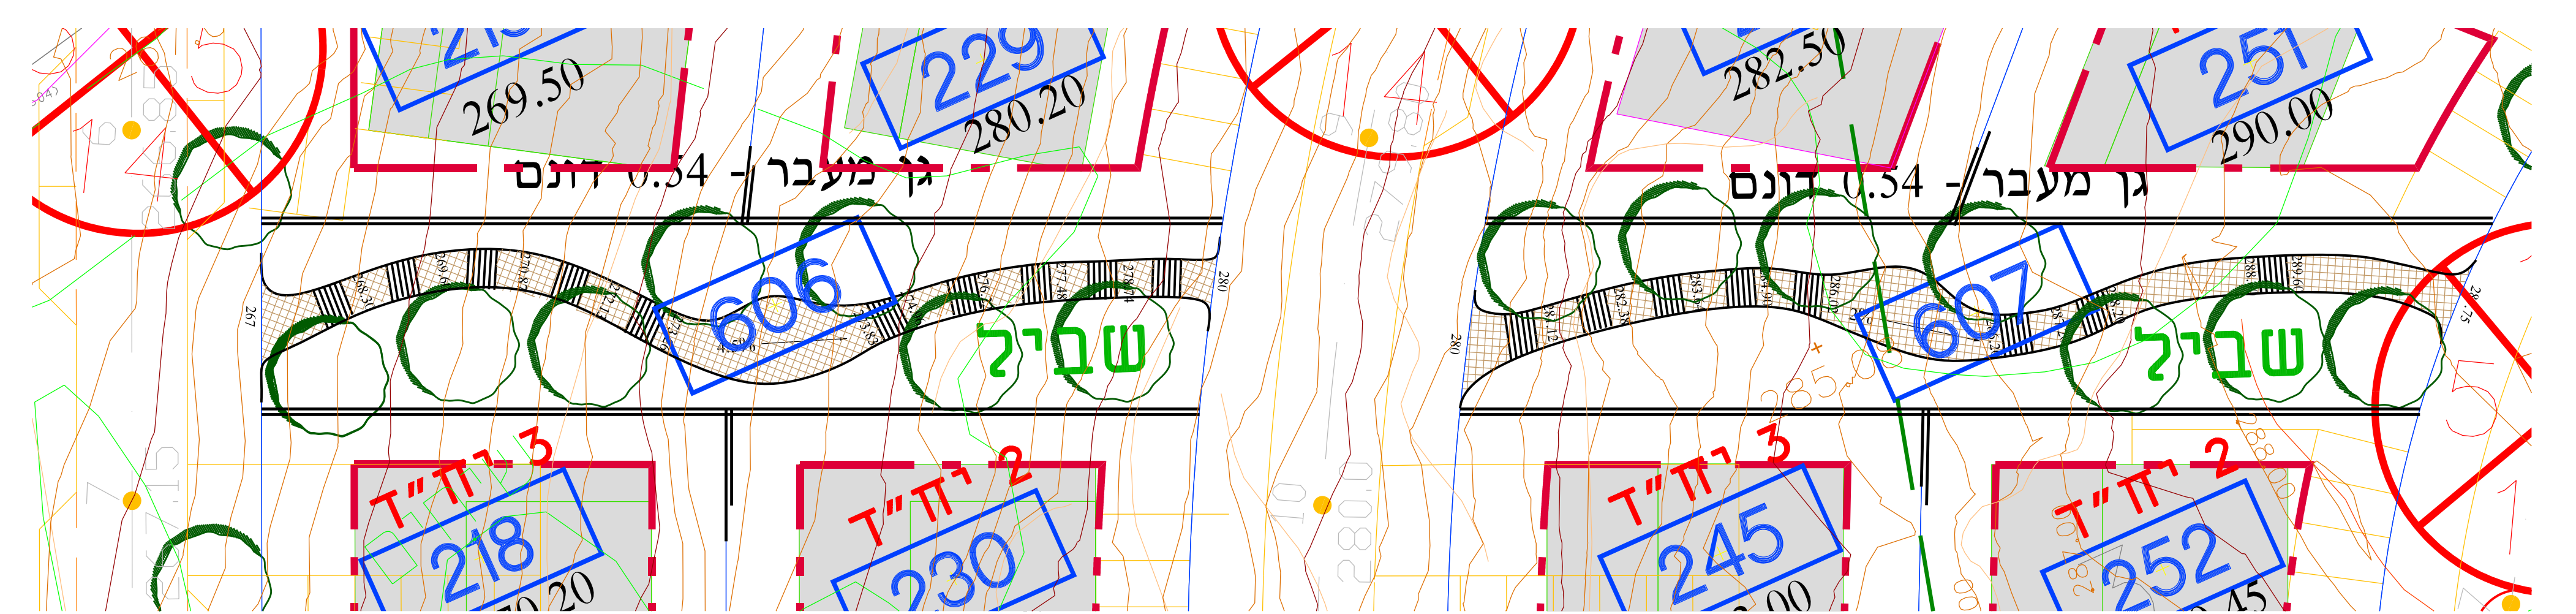


| | |
|--------------------------|--------------------------|
| נספח נופי | |
| תכנית מספר 257-0617423 | |
| שכונה מזרחית- כפר כנא | |
| נספח לתכנית | גליון 3 מתוך 7 |
| תאריך עריכת הנספח | 18.01.2018 |
| קני"מ | 1:250 |
| שמות והתיבות: | |
| עורך הנספח | בולגניה יצחק "אלונים" |

שצ"פ מעבר 503

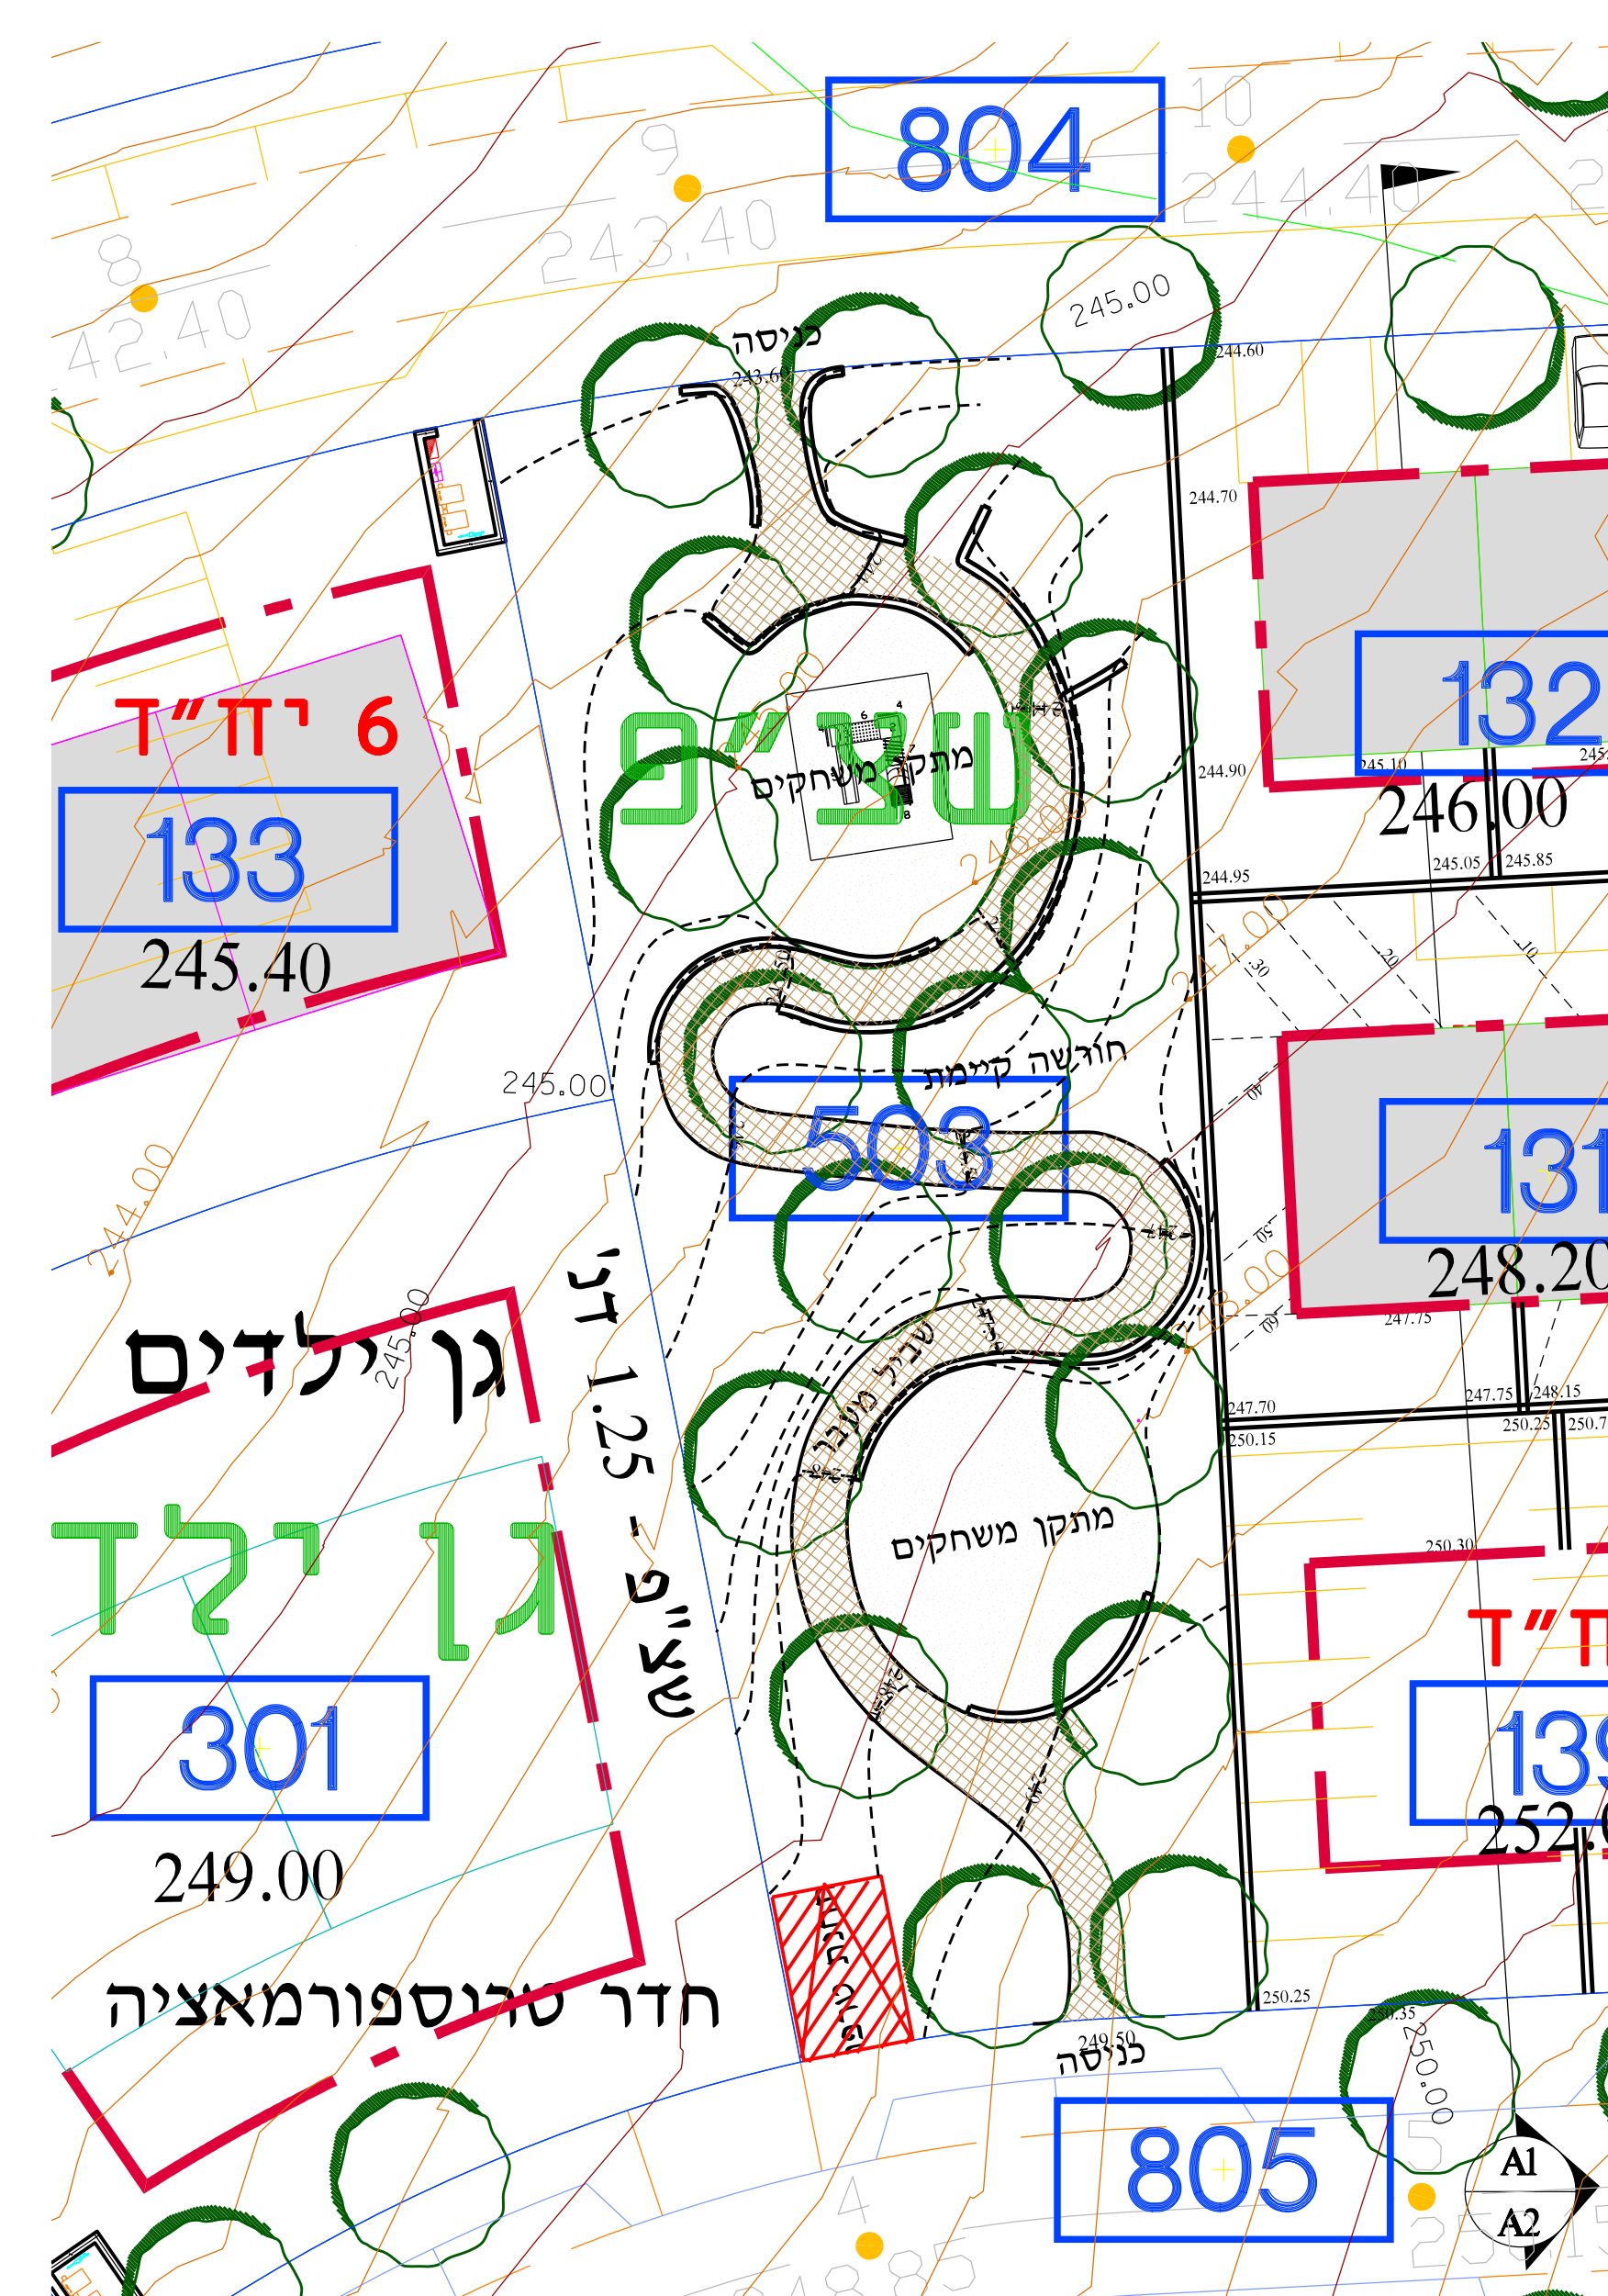

שצ"פ מעבר 607,606

מעבר בין רחובות :
 המעבר יכלול שביל מרוצף, מדרגות, קירות תמך, ספסלי ישיבה למנוחה, נטיעות

השצ"פ יכלול
 שביל מעבר, קירות תמך, רחבות מתקני משחק, ספסלי ישיבה, נטיעות
 חדר טרנספורמציה

רשימת התכניות


| | |
|---|------------------|
| 1 | נספח נופי |
| 2 | שצ"פ מרכזי |
| 3 | שצ"פ בין רחובות |
| 5 | חחכים בשצ"פ |
| 6 | שכונת כניסה |
| 7 | שכונת מרכזית |
| 8 | חחכים בין מנרשים |
| 9 | סקר עצים |

רשימת קבצי רקע

| |
|--|
| 11-1870\525cano-street4.dwg |
| cano-binuy11-2018.dwg |
| 11-1870\plan11-18.dwg |
| survey_101915_1250all_200515_16-9-26.dwg |

עדכונים

| תמונה | מחבר | תאריך |
|----------|-------------------|-------|
| 1-12-08 | עדין כניסה | 12-08 |
| 4-5-09 | עדין חניכי וכניסה | 05-09 |
| 10-8-09 | עדין חניכי וכניסה | 08-09 |
| 22-2-10 | עדין חניכי וכניסה | 02-10 |
| 18-12-11 | עדין חניכי וכניסה | 12-11 |
| 18-12-11 | עדין חניכי וכניסה | 12-11 |
| 10-7-15 | עדין חניכי וכניסה | 07-15 |
| 2-1-17 | עדין חניכי וכניסה | 01-17 |
| 18-1-18 | עדין חניכי וכניסה | 01-18 |
| 18-1-18 | עדין חניכי וכניסה | 01-18 |

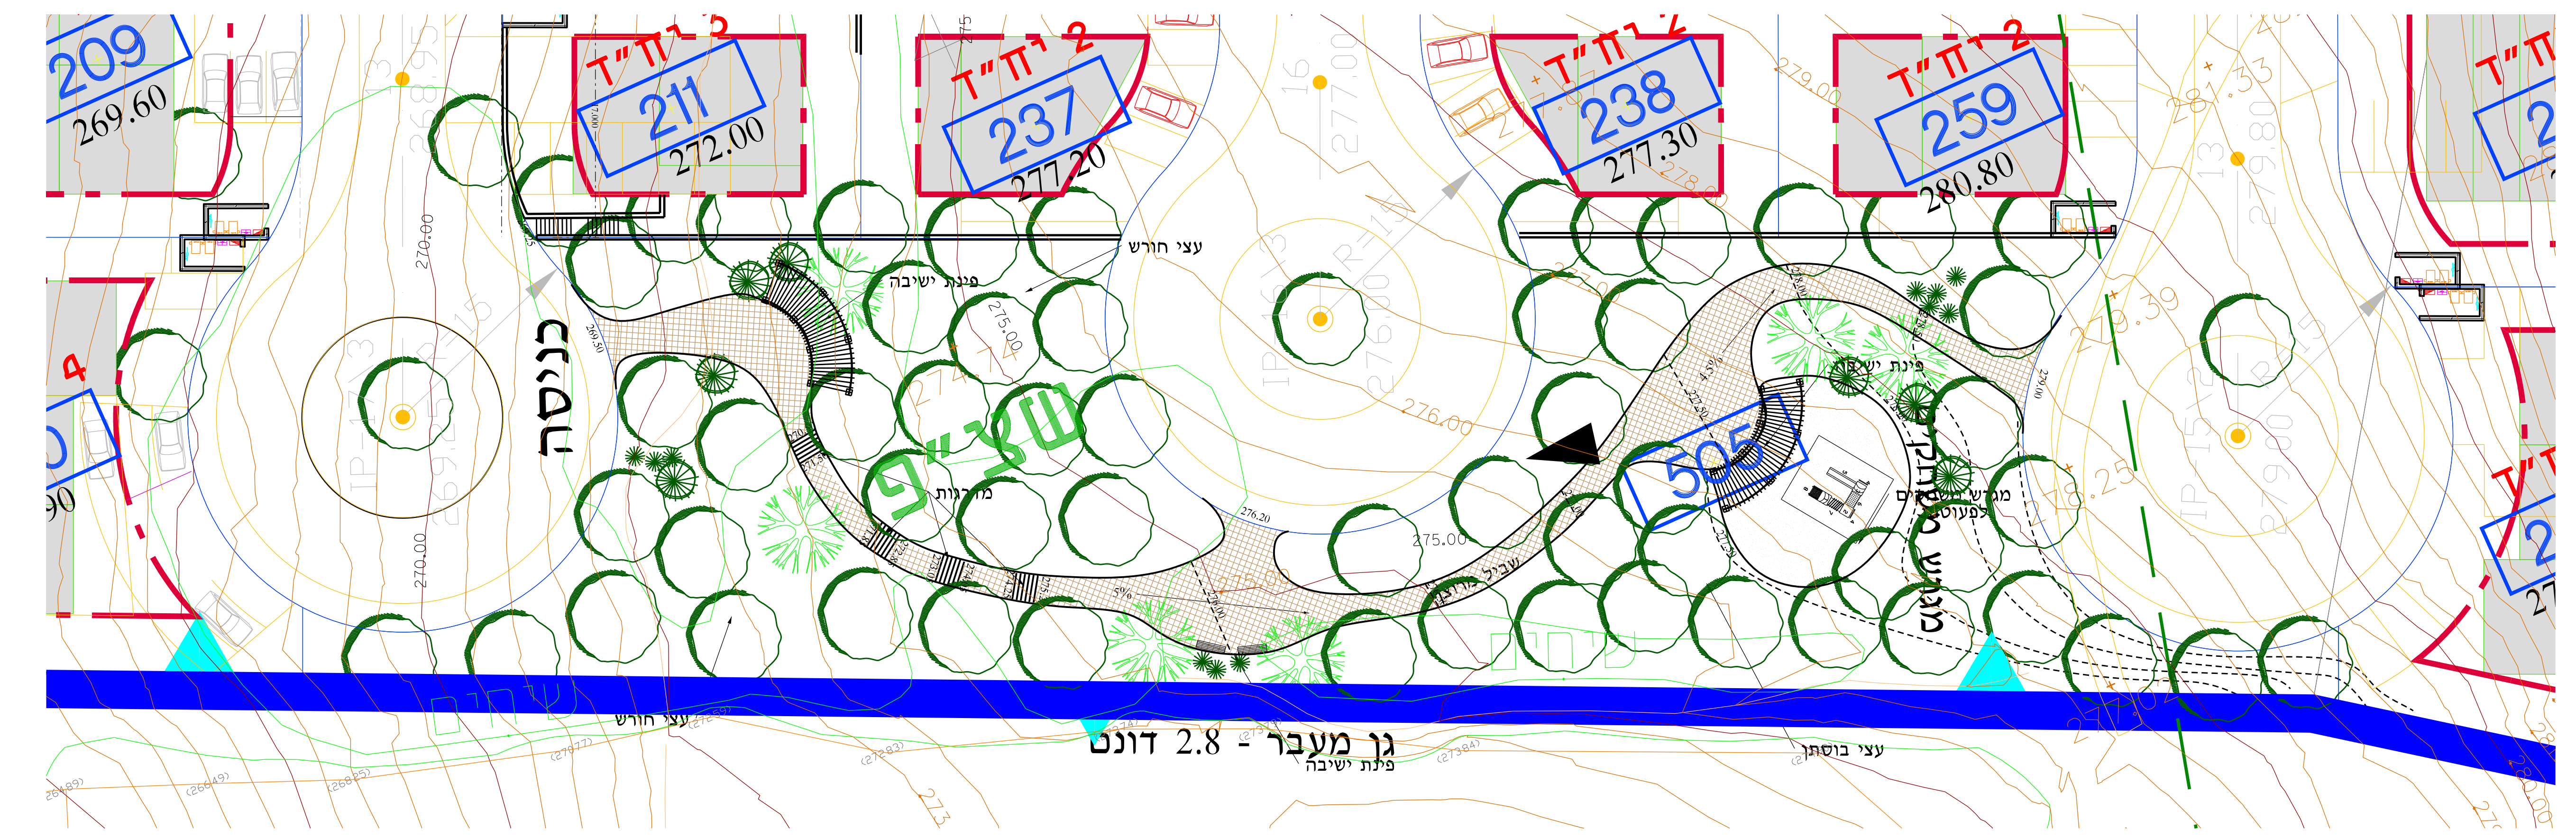

שצ"פ מעבר 505 רחובות 17-16-15

השצ"פ יכלול
 שביל מעבר, קירות תמך, מדרגות, ספסלי ישיבה, נטיעות, מתקן משחקים, סככות צל

משהב"ש

מקום המיקום: **כפר כנא**

מיקום: **תב"ע למגורים**

שם התכנית: **שצ"פ**

סמל גליון: **3**

קני"מ: **1:250**

תאריך: **25-10-08**