


**מינהל התכנון**  
 חוק התכנון והבניה, התשכ"ה - 1965  
 מרחו צפון  
 הועדה המחוזית החליטה ביום :  
 17/11/2020  
 לאשר את התוכנית  
 31/05/2021  
 י"ר הועדה המחוזית תאריך

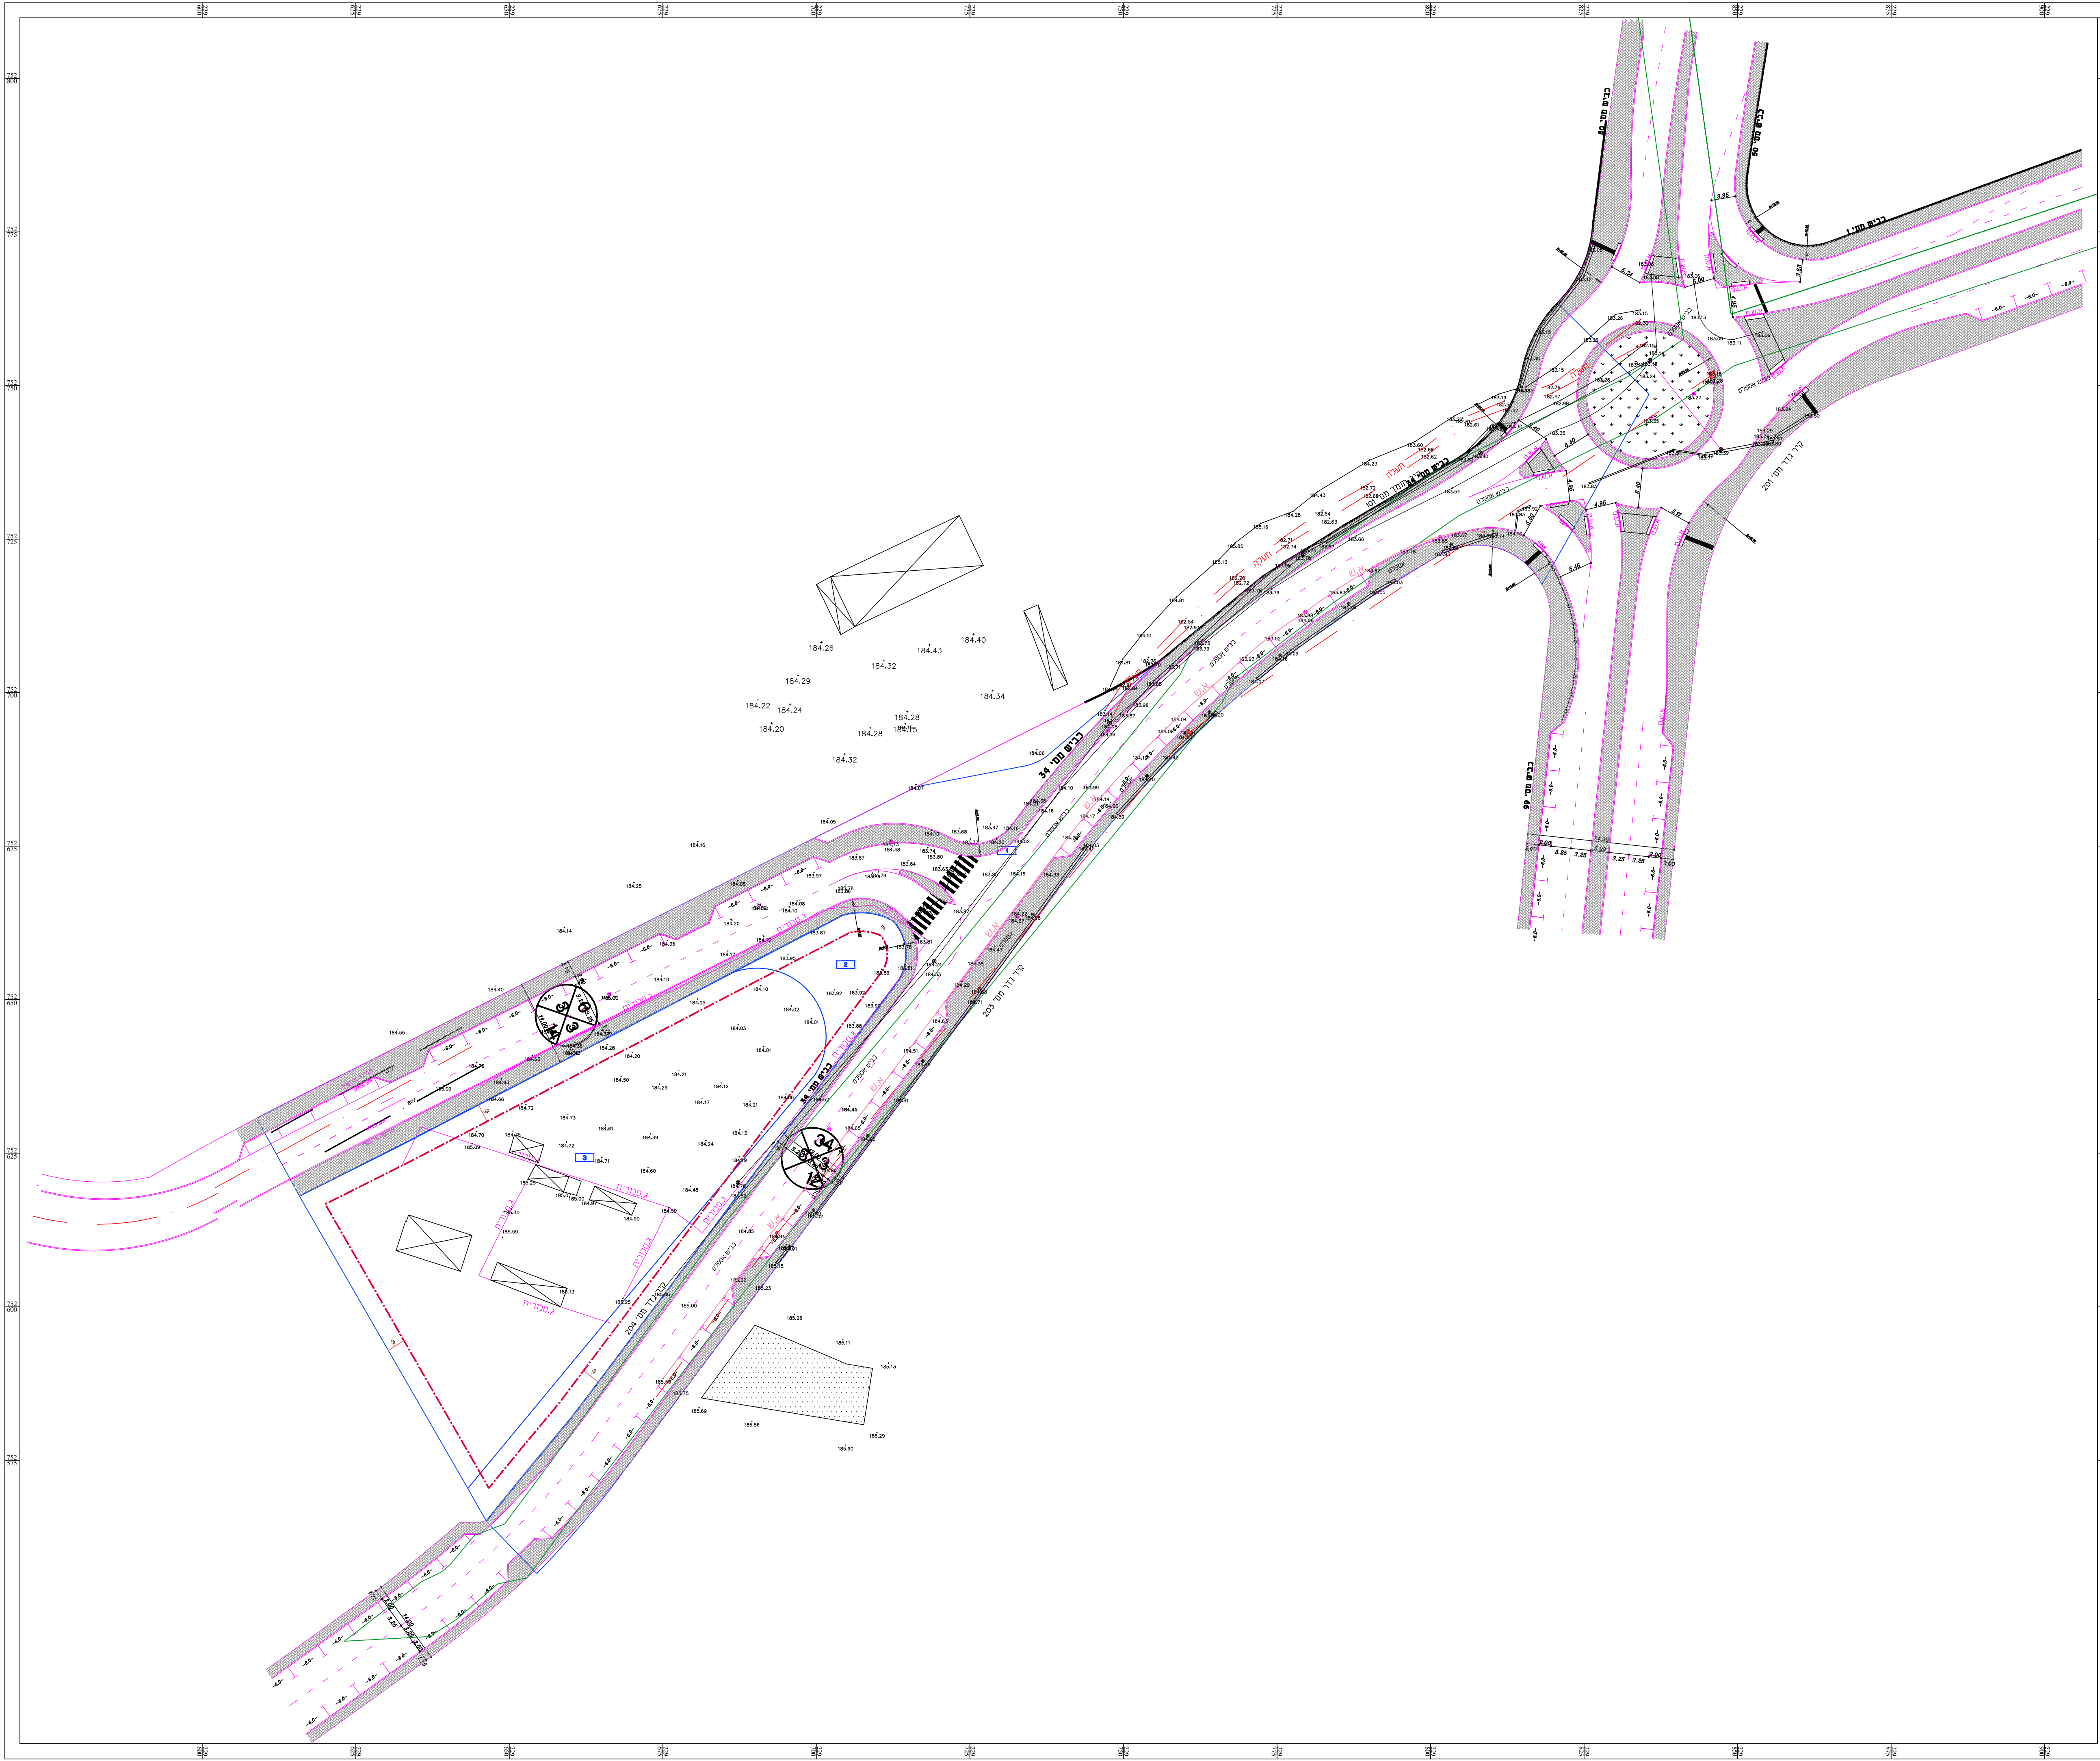

<b>נספח תחבורה</b>	
מס' 262-0616391	
נחלת 24442 הצות דרך 34	
להסדרת גבול מנרש תעשייה	
בצפון טכני	
גליון	262-0616391
תחילה	מנחה
תיאור	תאריך עריכת
תוספת	תוספת
שם תרשים	שם תרשים
שם תרשים	שם תרשים
שם תרשים	שם תרשים
שם תרשים	שם תרשים
שמות וחתימות:	
עורך	שם אבו טאלח מדין
הנספח	האריך