F:\57881\LONG ZIRIM\NEW-7_02-01-19 PNIMI\L57881-pnimi-new-2.dwg, 03/01/2019 11:38:26, this drawing was created by lena

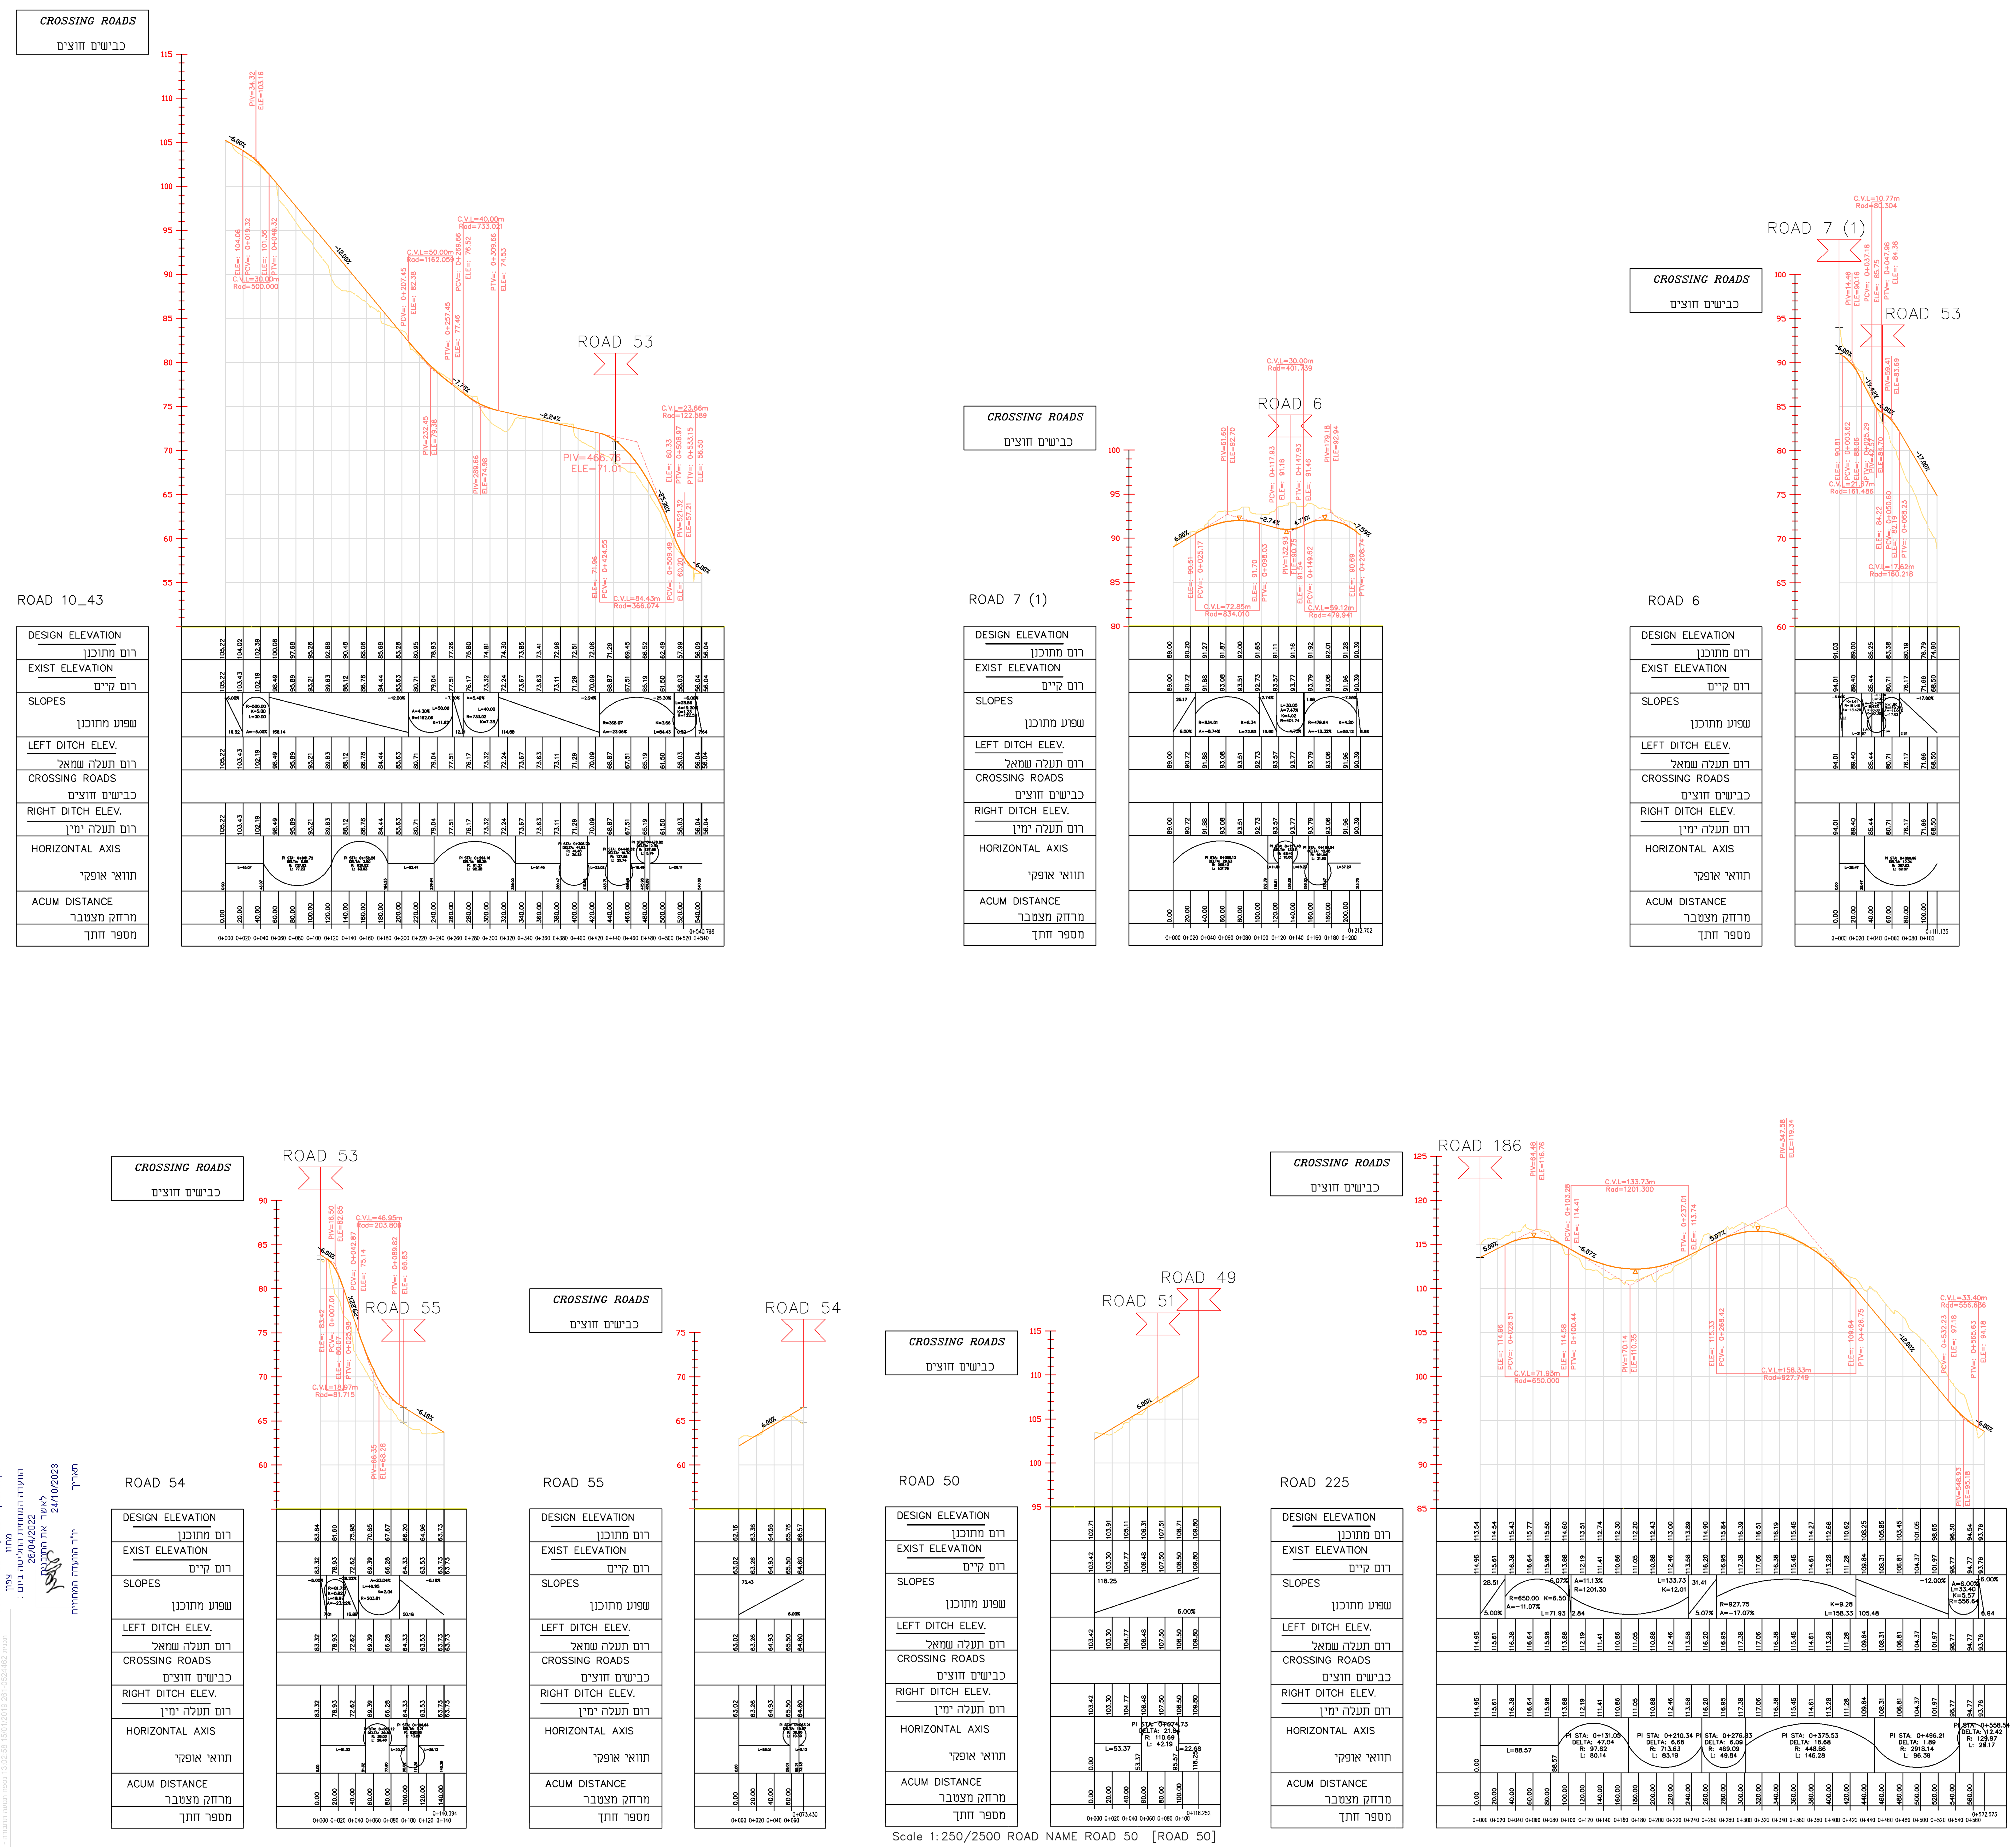

מינהל התכנון
חוק התכנון והבניה, התשכ"ה - 1965
מחוז צפון
הוועדה המחוזית החליטה ביום : 26/04/2022
לאשר את התכנית
24/10/2023
יו"ר הוועדה המחוזית
תאריך

חוק התכנון והבנייה, התשכ"ה – 1965

מספר : 261-0524462

תכנית מתאר אעבלין- הסדרת השטח המאושר בישוב

נספח תנועה	גליון 3 מתוך 4
מחוז	צפון
מרחב תכנון מקומי	גבעות אלונים
רשות מקומית	אעבלין
ישוב	אעבלין
תאריך	03.01.2019
שם הנספח	קנ"מ
חתכים לאורך כבישים מס': 10_43,7(1),6,54,55 50,225	1:250/2500
	–

שמות וחתימות:

עורך הנספח	שם: איהאב פאהום תאריך: ת.פאהום שרותים הנדסיים בע"מ	חתימה:
גורם מאשר	שם: תאריך:	חתימה:

מס'	תיאור	תאריך	שינוי
2	שינוי חתך לאורך כביש מס' 53	03/01/19	ח.י
1	שינוי חתך לאורך כבישים 6,7(1),53,54,66 מס'	16/11/17	ח.י
	ליפי סיכום מס' 1		
	25/10/17 מיום הישיבה		

אעבלין
נספח תנועה
חתכים לאורך כבישים פנימיים מס'
10_43,7(1),6,54
55,50,225
משהב"ש – מ.מ. אעבלין
שם קובץ: L57881-pnimi-new-2
קנה מידה: 1:250/2500
תאריך: 17.10.17
מספר תכנית: 57881
2.82
ת.פאהום ושות' שרותים הנדסיים בע"מ
Email: f.ahoum@ kfahoum.co.il