F:\BOX\LENA\57881\maarahot\PRTP-57881-M.dwg, 11/09/2017 11:34:47, this drawing was created by lena

תכנית 261-0524470 נספח תנועה תנועה - חתכים במערכות 08:25:13 01/11/2017

מינהל התכנון
חוק התכנון והבניה, התשכ"ה - 1965
מחוז צפון
הוועדה המחוזית החליטה ביום :
15/01/2023
לאשר את התוכנית
19/09/2023
תאריך יו"ר הוועדה המחוזית

חוק התכנון והבנייה, התשכ"ה - 1965

מספר : 261-0524470

תכנית מתאר אעבלין- הרחבת היישוב

נספח תנועה גליון 13 מתוך 13

מחוז	צפון
מרחב תכנון מקומי	גבעות אלונים
רשות מקומית	אעבלין
ישוב	אעבלין
תאריך	11.09.2017
שם הנספח	קנ"מ
חתכים טיפוסיים למערכות	1:100
	-

שמות וחתימות:

עורך הנספח	שם: איהאב פאהום תאגיד: 11.09.2017	חתימה:
גורם מאשר	שם: תאגיד:	חתימה:

חתך טיפוסי 16 מ'

כבישים מס' 37,68,69,74,92

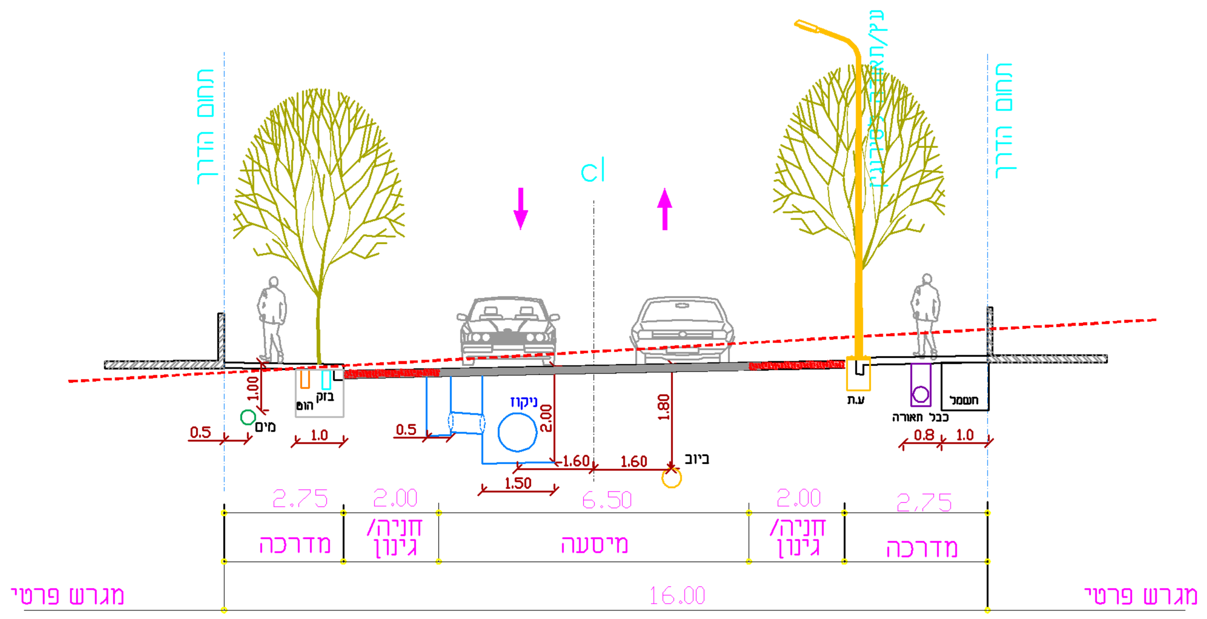

חתך טיפוסי 14 מ'

כבישים מס' 207,186

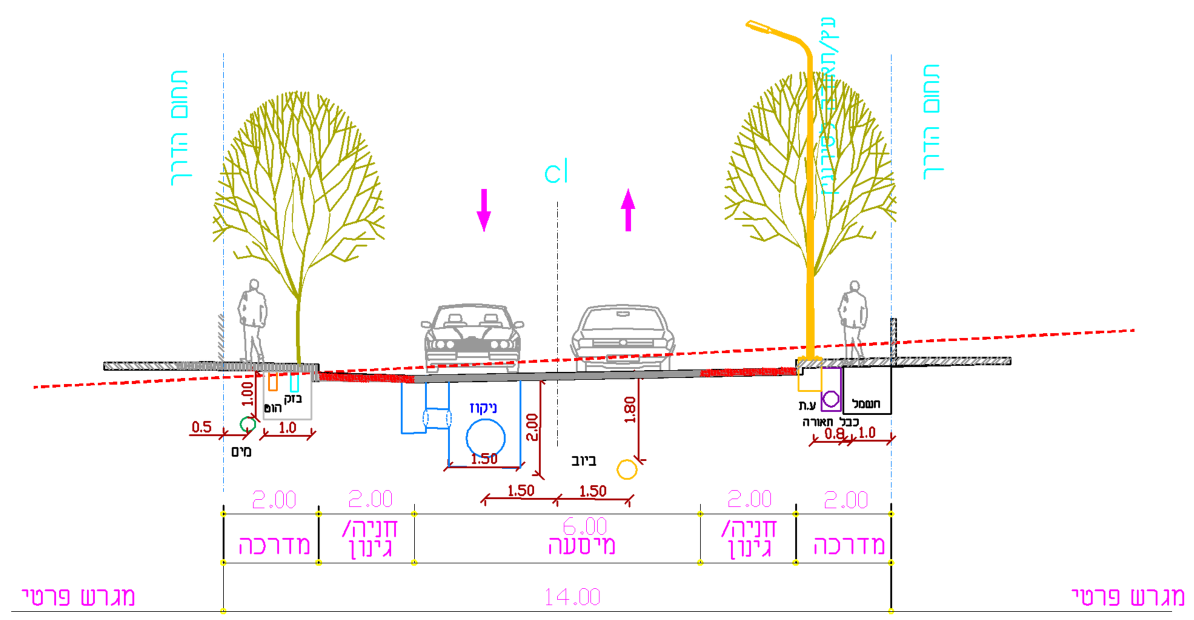

חתך טיפוסי 21 מ'

כבישים מס' 117,47,2,124,237

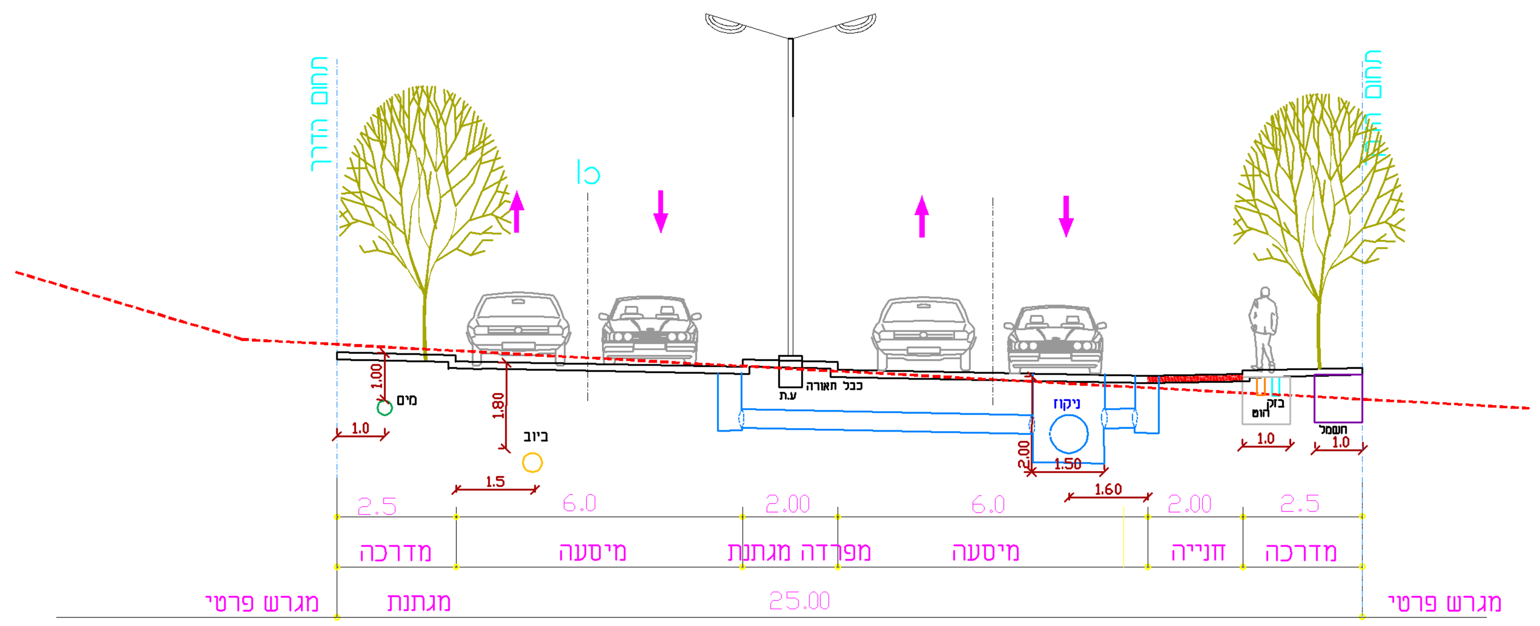

תאריך	תפוצה	שנוי	תאריך	מהות השנוי	חתימה

אעבלין
נספח תנועה

חתכים טיפוסיים
למערכות

הוכן עבור : משהב"ש-מ.מ. אעבלין
שם קובץ PRTP-57881-M

תוכנית מסי 2.60 57881
לעיון ☒ למכרז ☐ לביצוע ☐
תכנן: י.ח בקר: א.פ אשר : א.פ
תאריך: 11.09.17 תאריך:
קנה מידה : 1:100

ח.פאהום ושותי שרותים הנדס"ם בע"מ
מהנדסים מודדים מתכננים יועצים
חיפה רחוב הבנקים 14 ת.ד. 33717 מיקוד 31336 טל. 04-8513050/1/2/3 פקס 04-8513054
נצרת רחי תופיק זיאד 46 ת.ד.50204 מיקוד 16100 טל. 6554859, 04-6552304 פקס 04-6560870
Email : fahoum @ kfahoum.co.il