

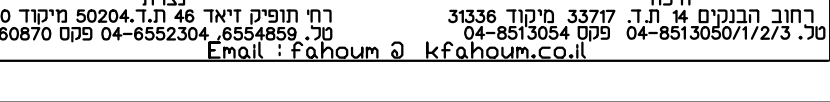
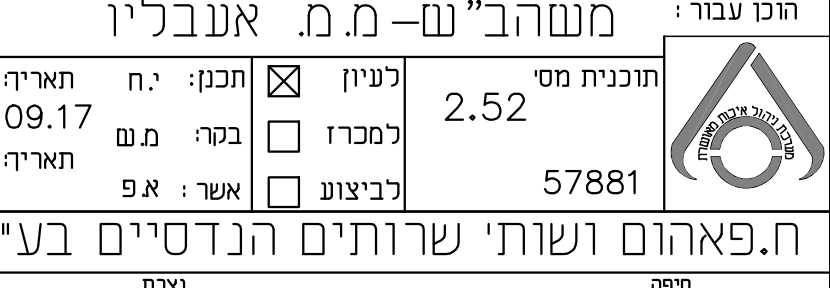
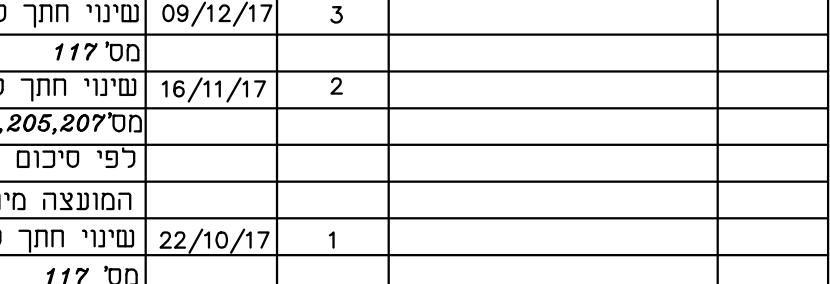
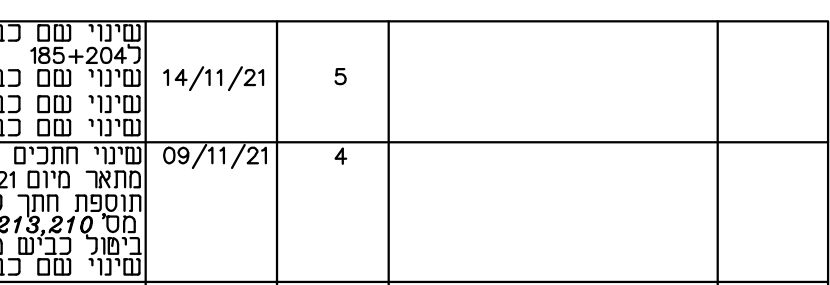
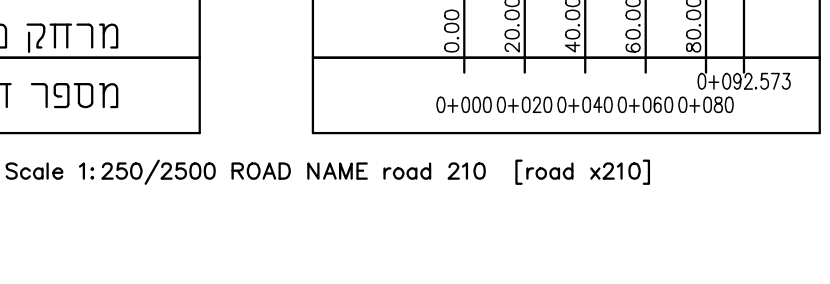
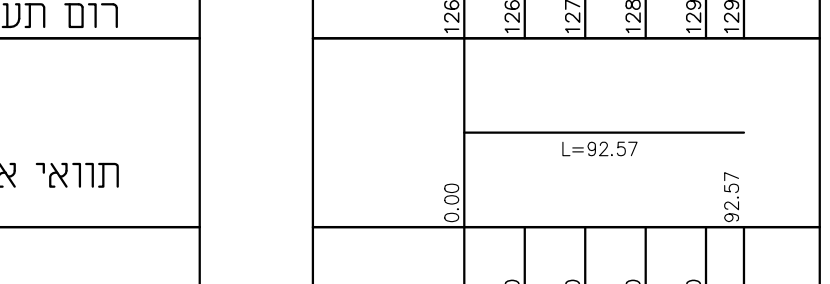
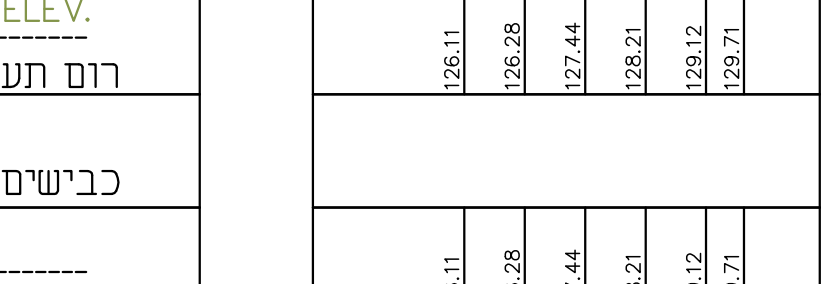
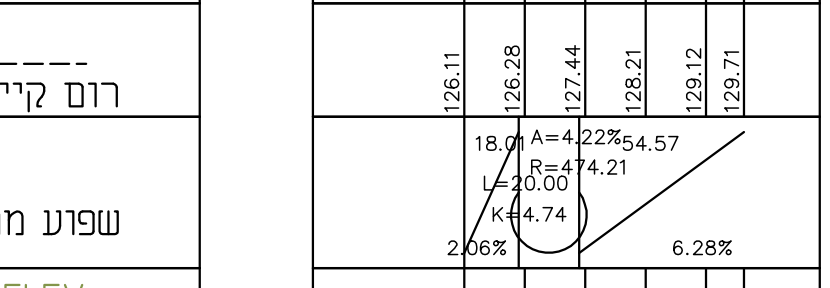
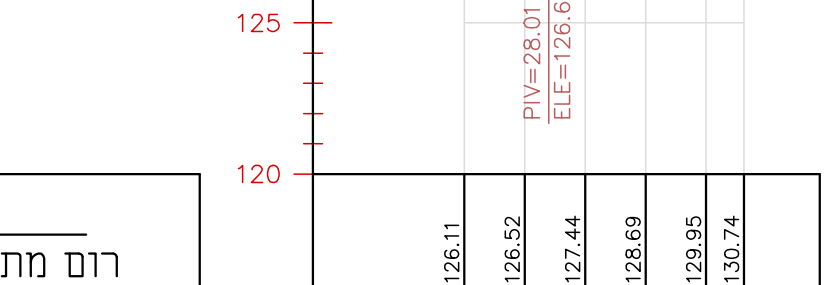
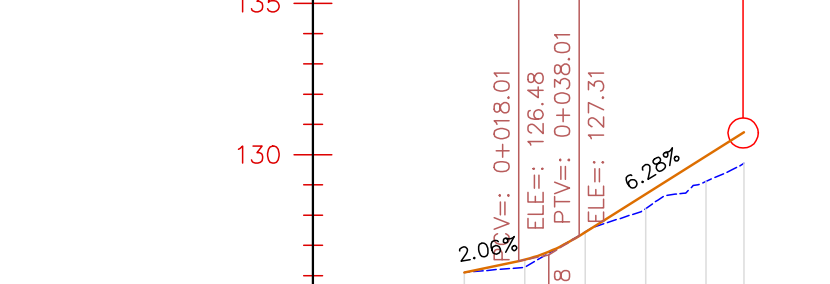
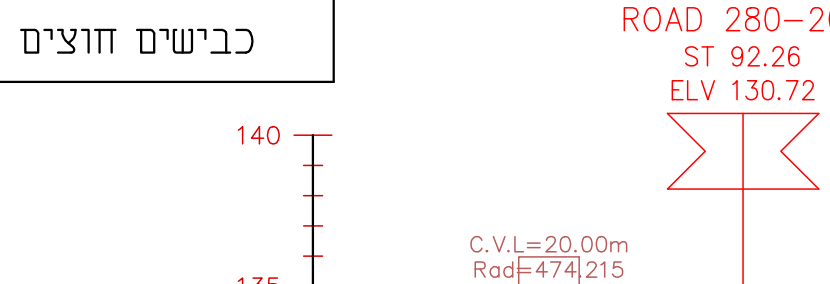
 
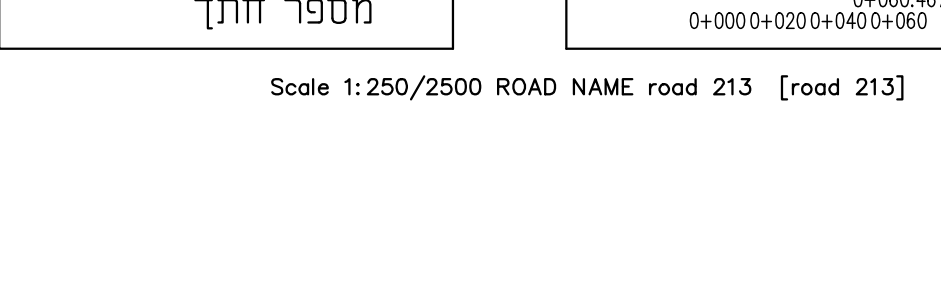
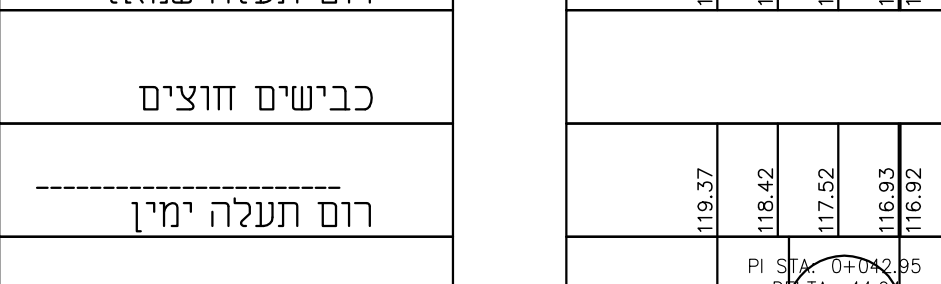
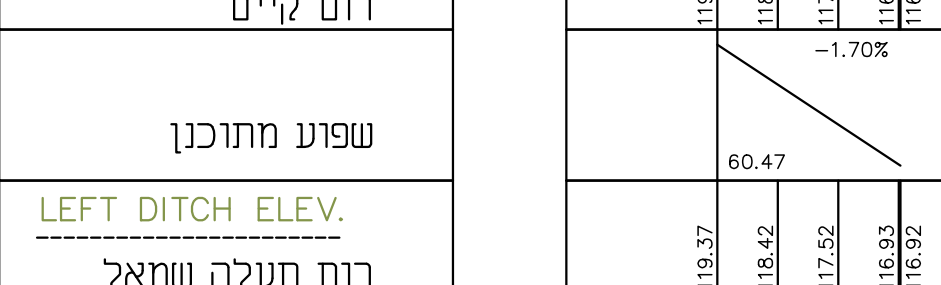
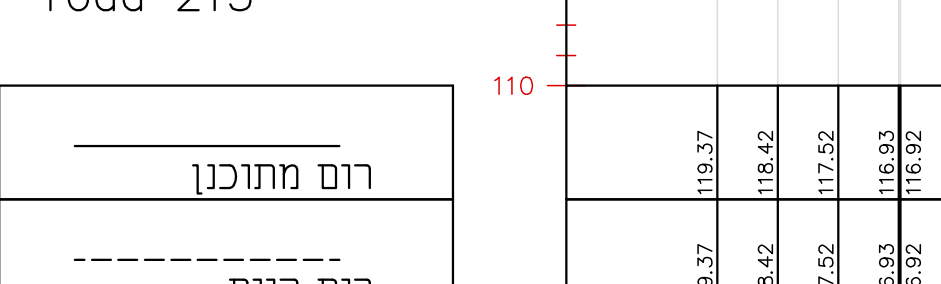
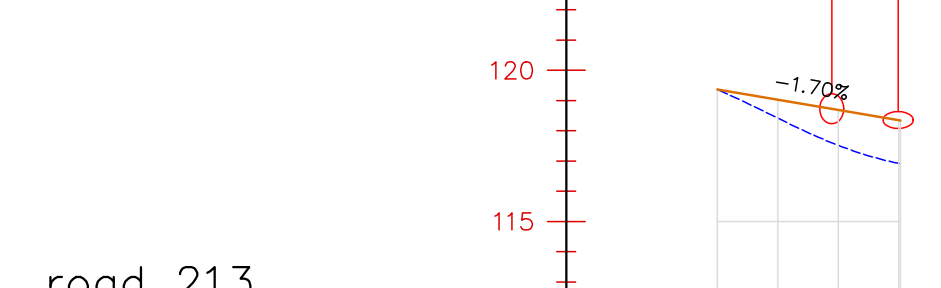
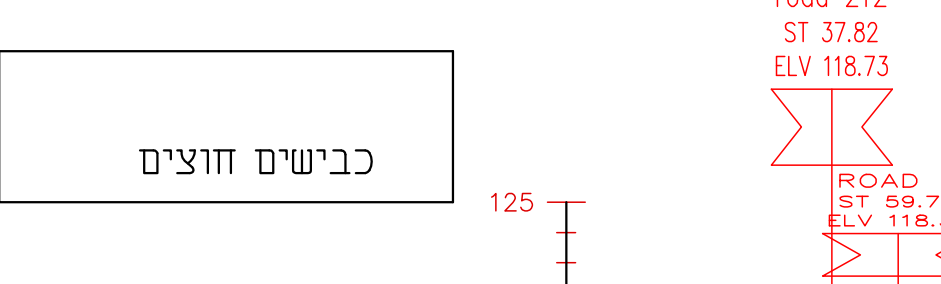
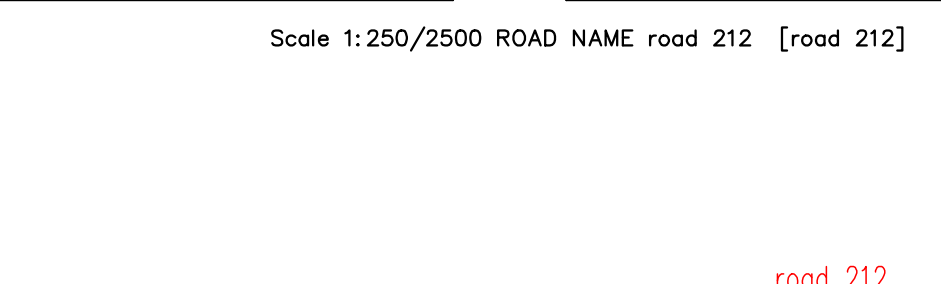
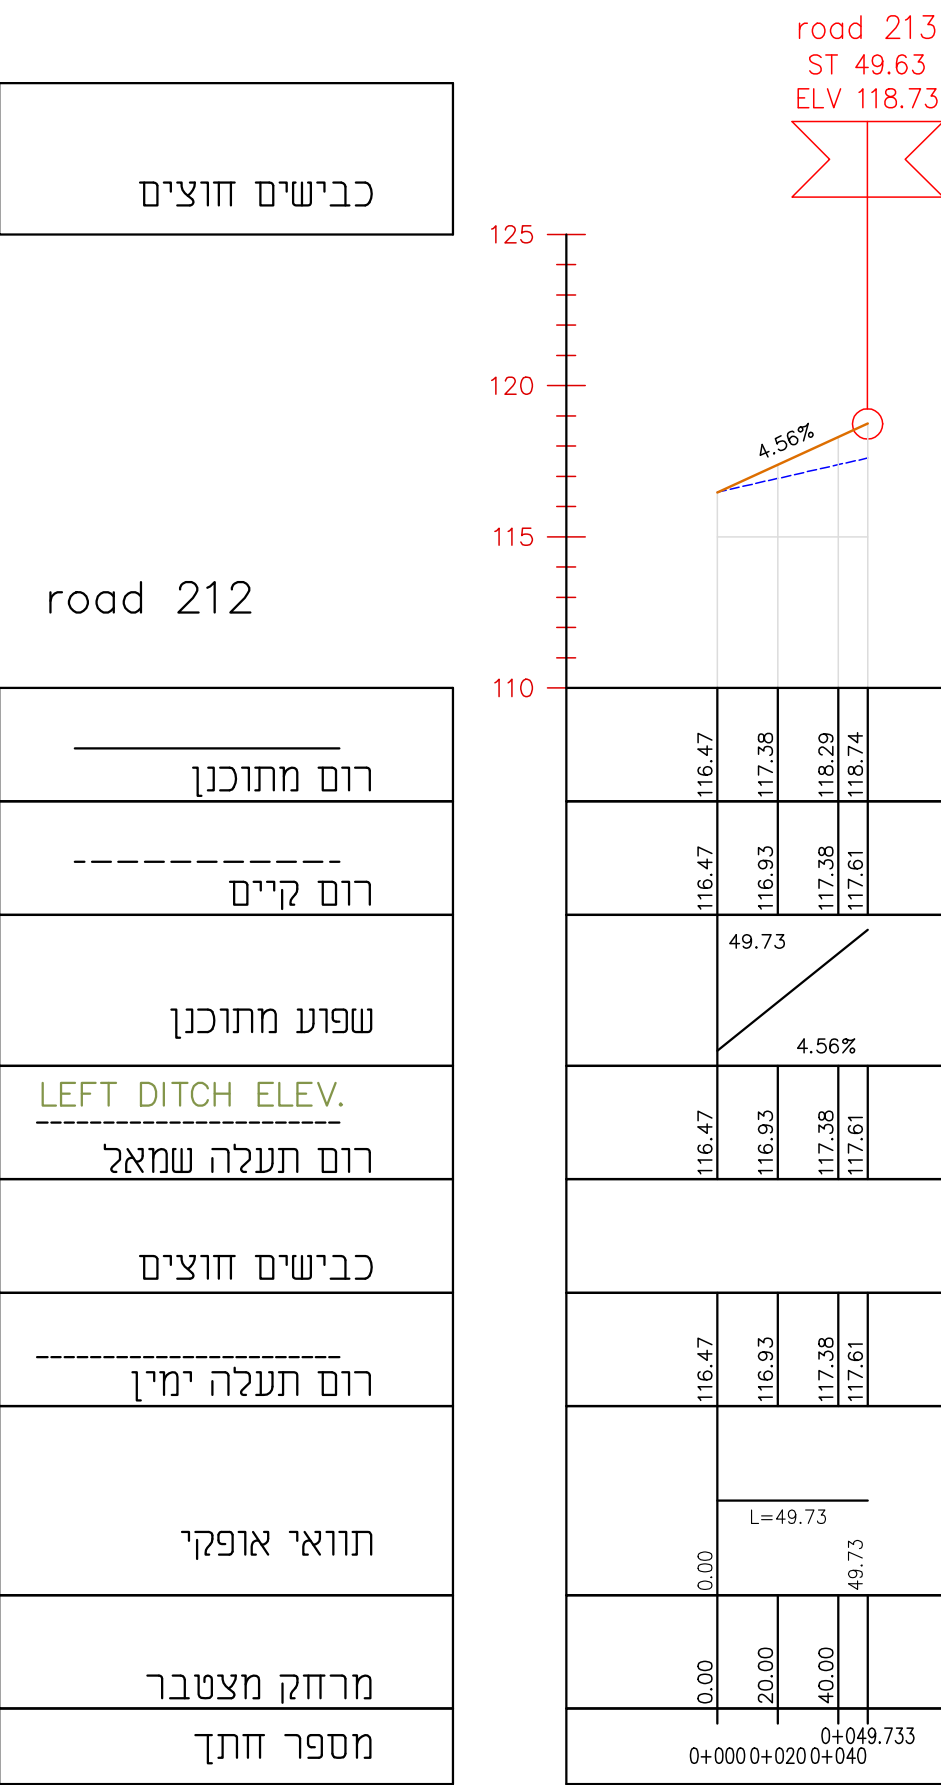
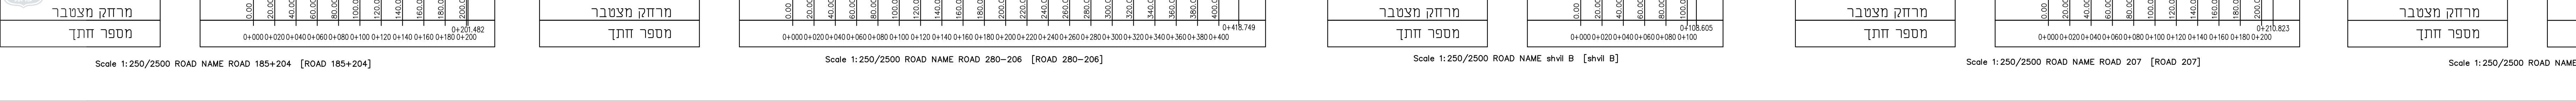
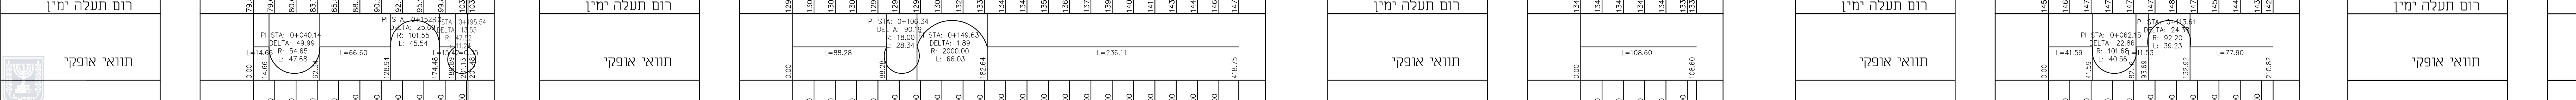
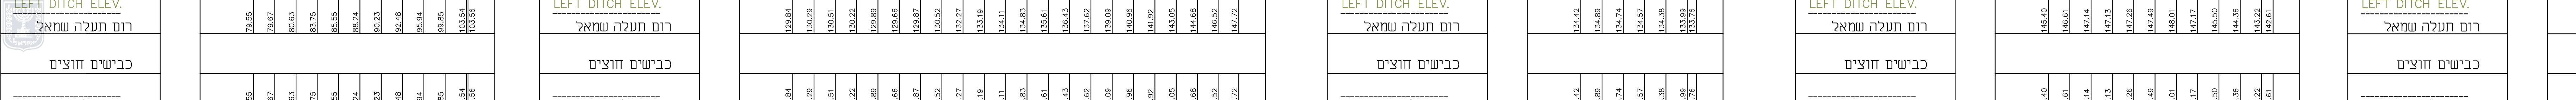
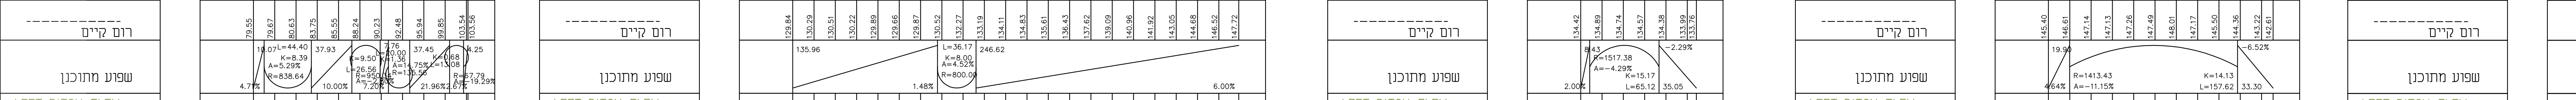
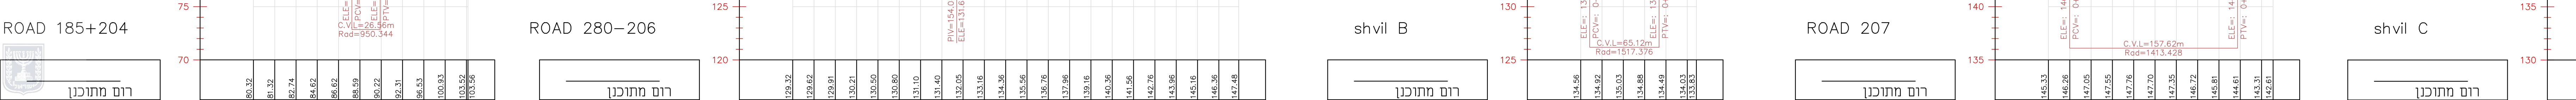
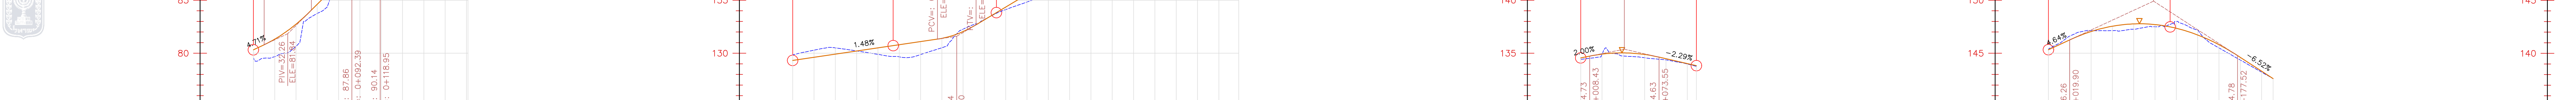
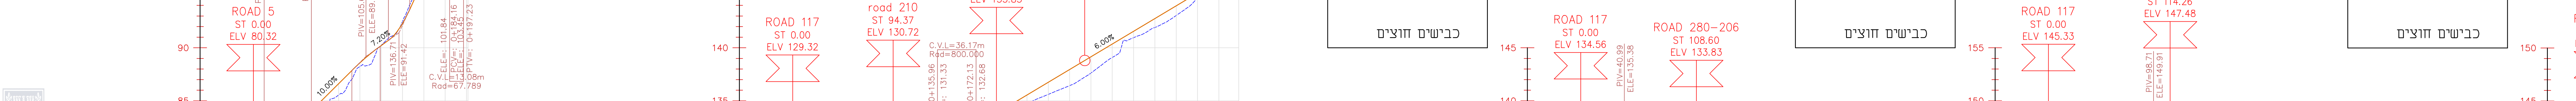
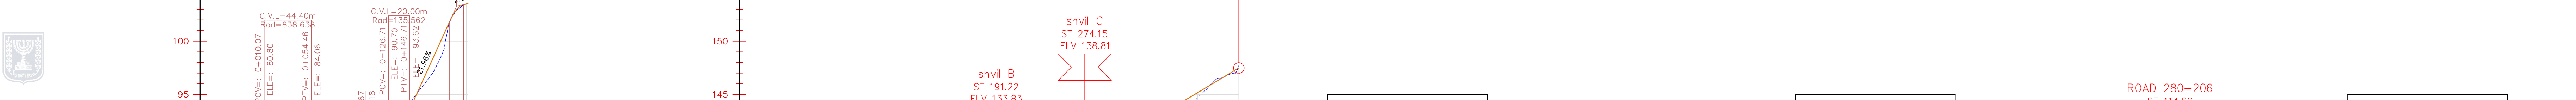
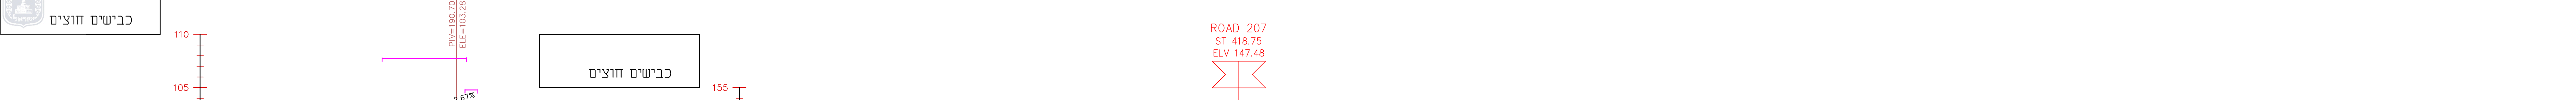
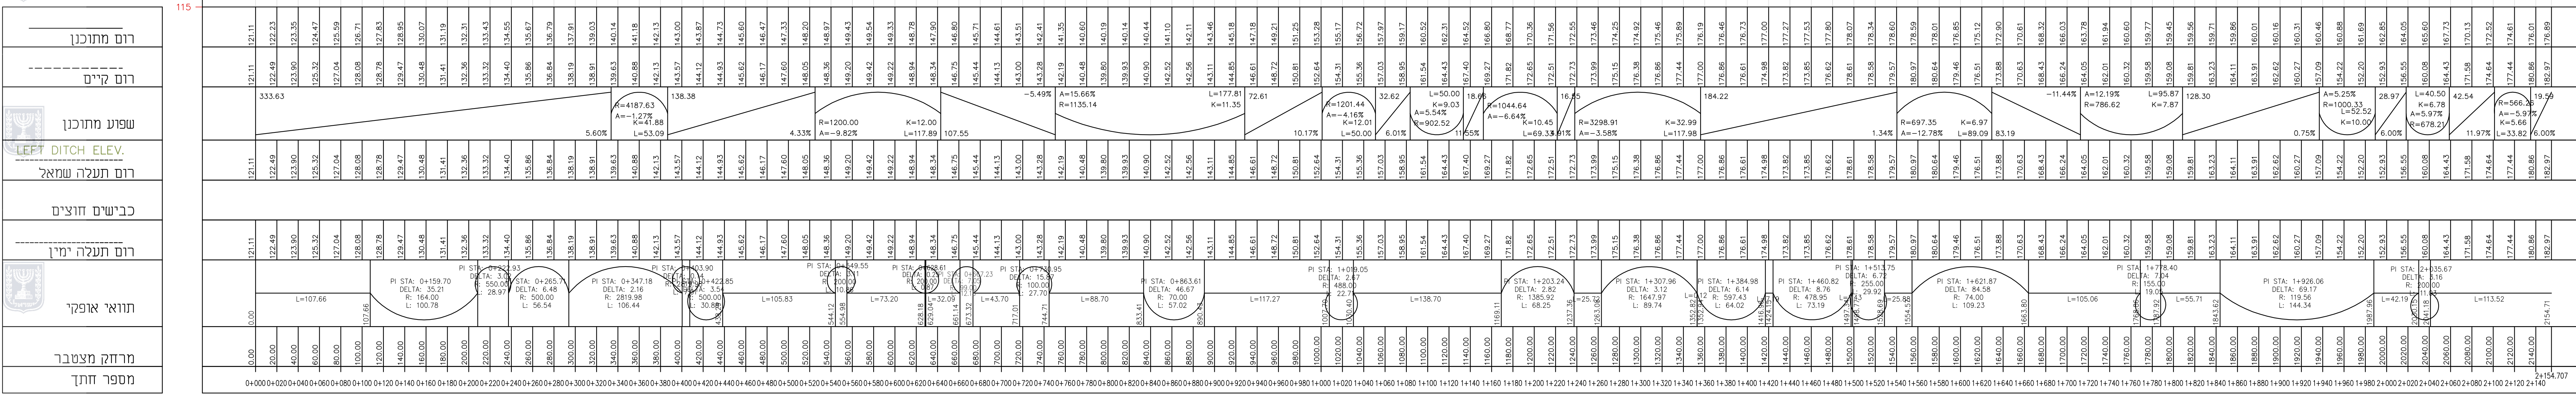
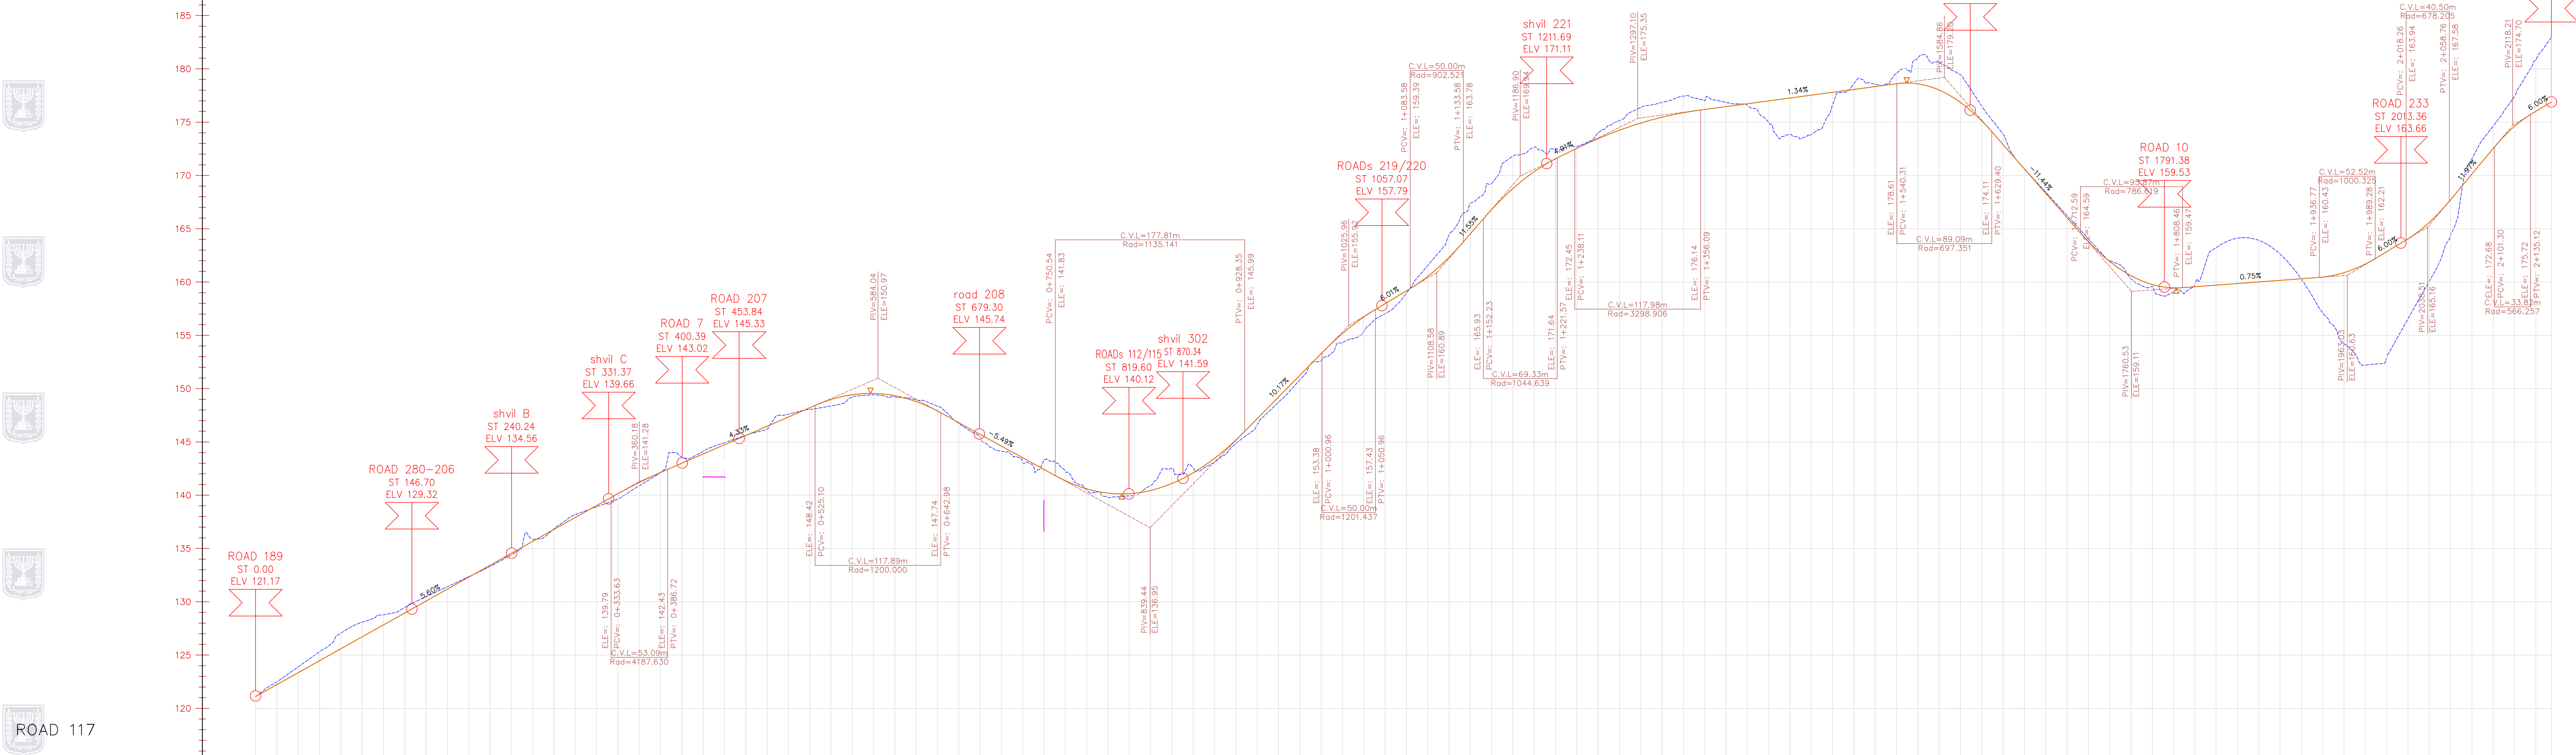
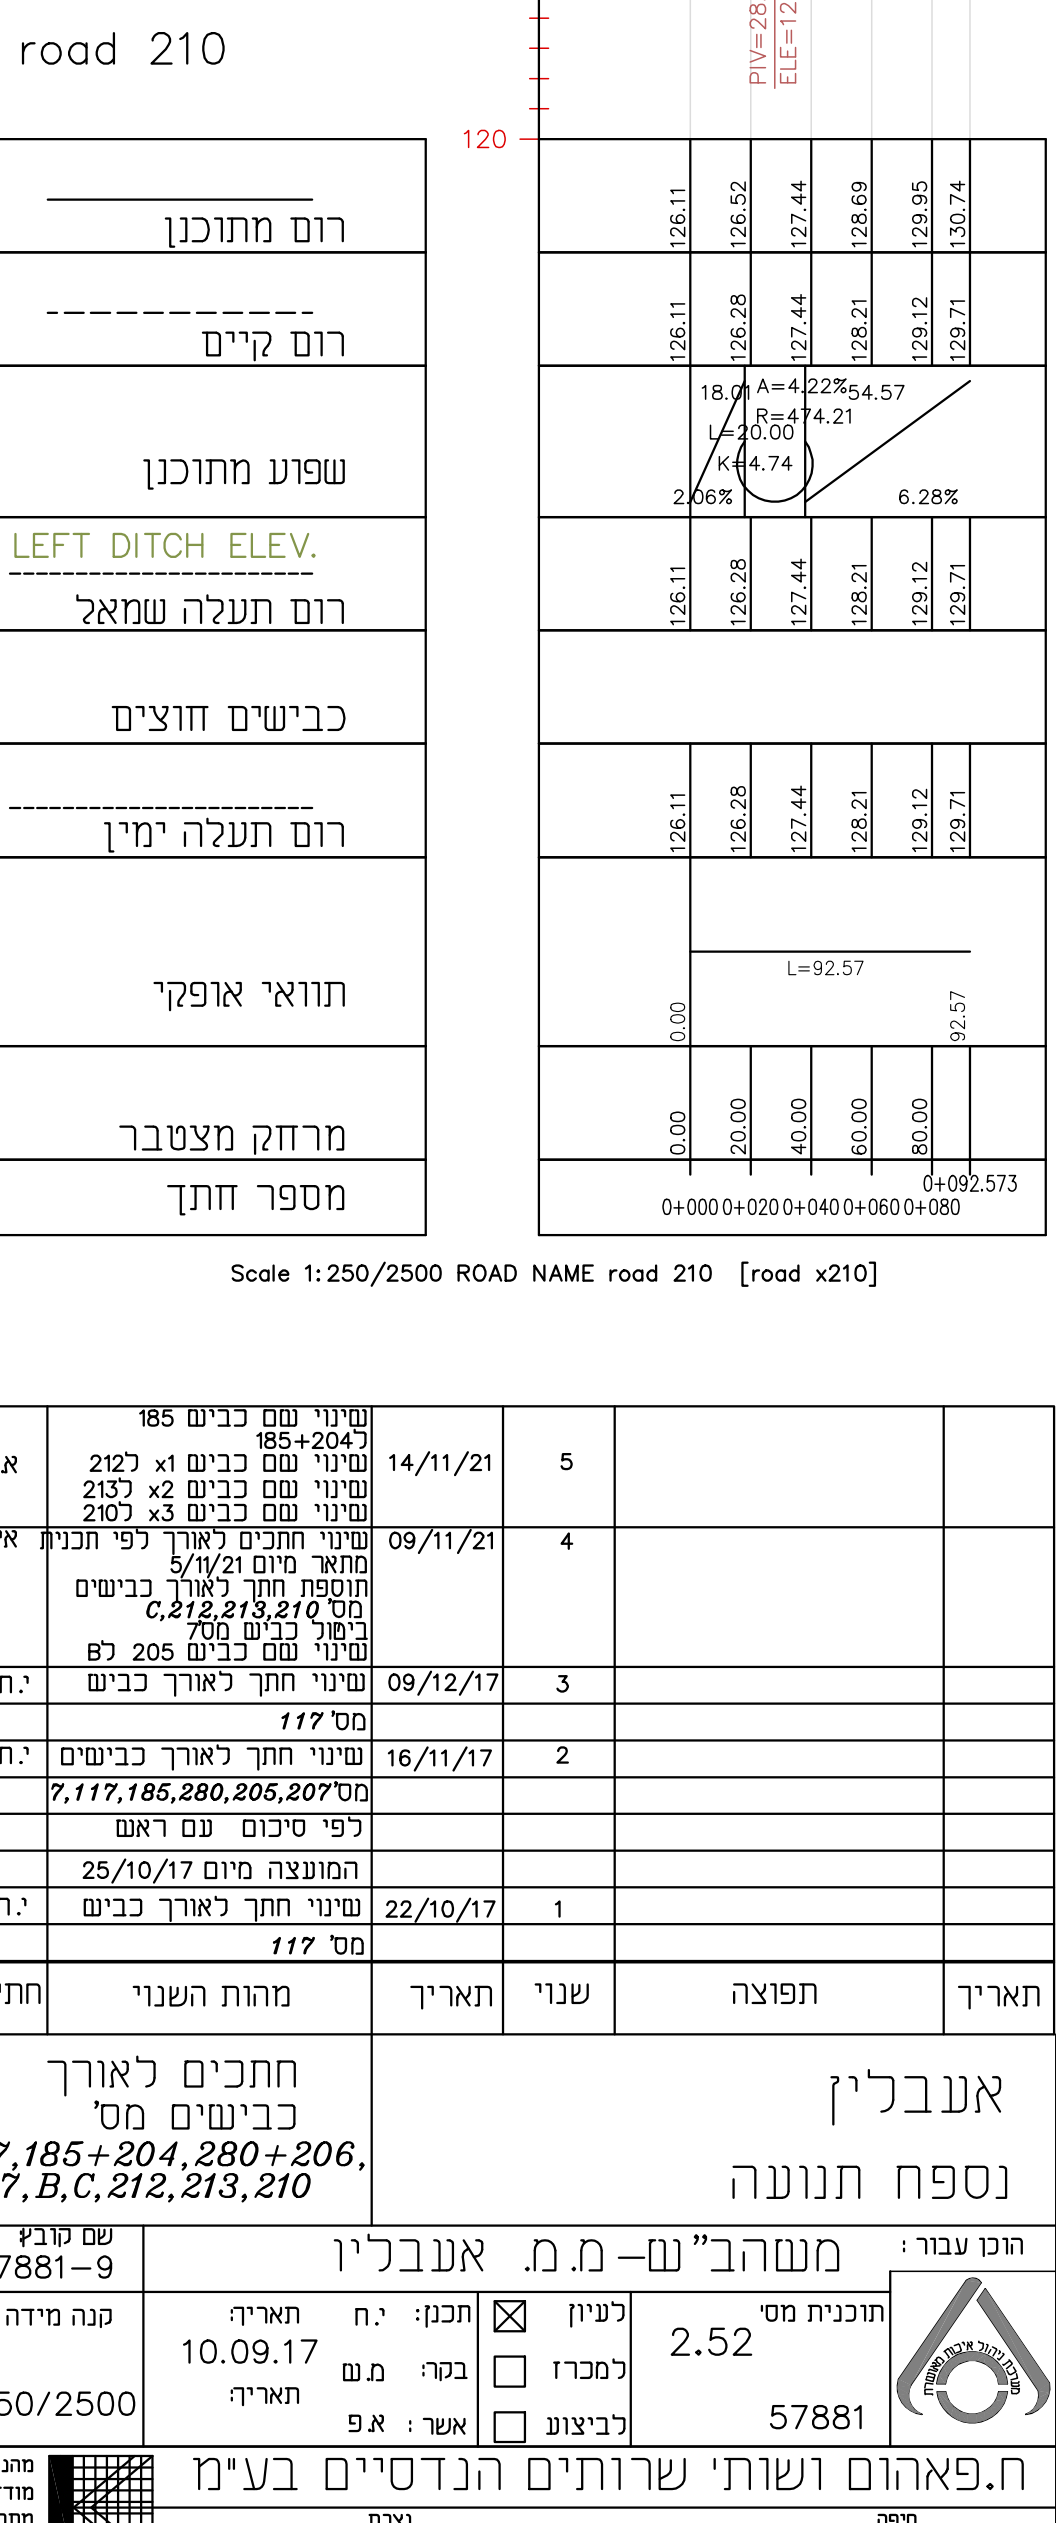
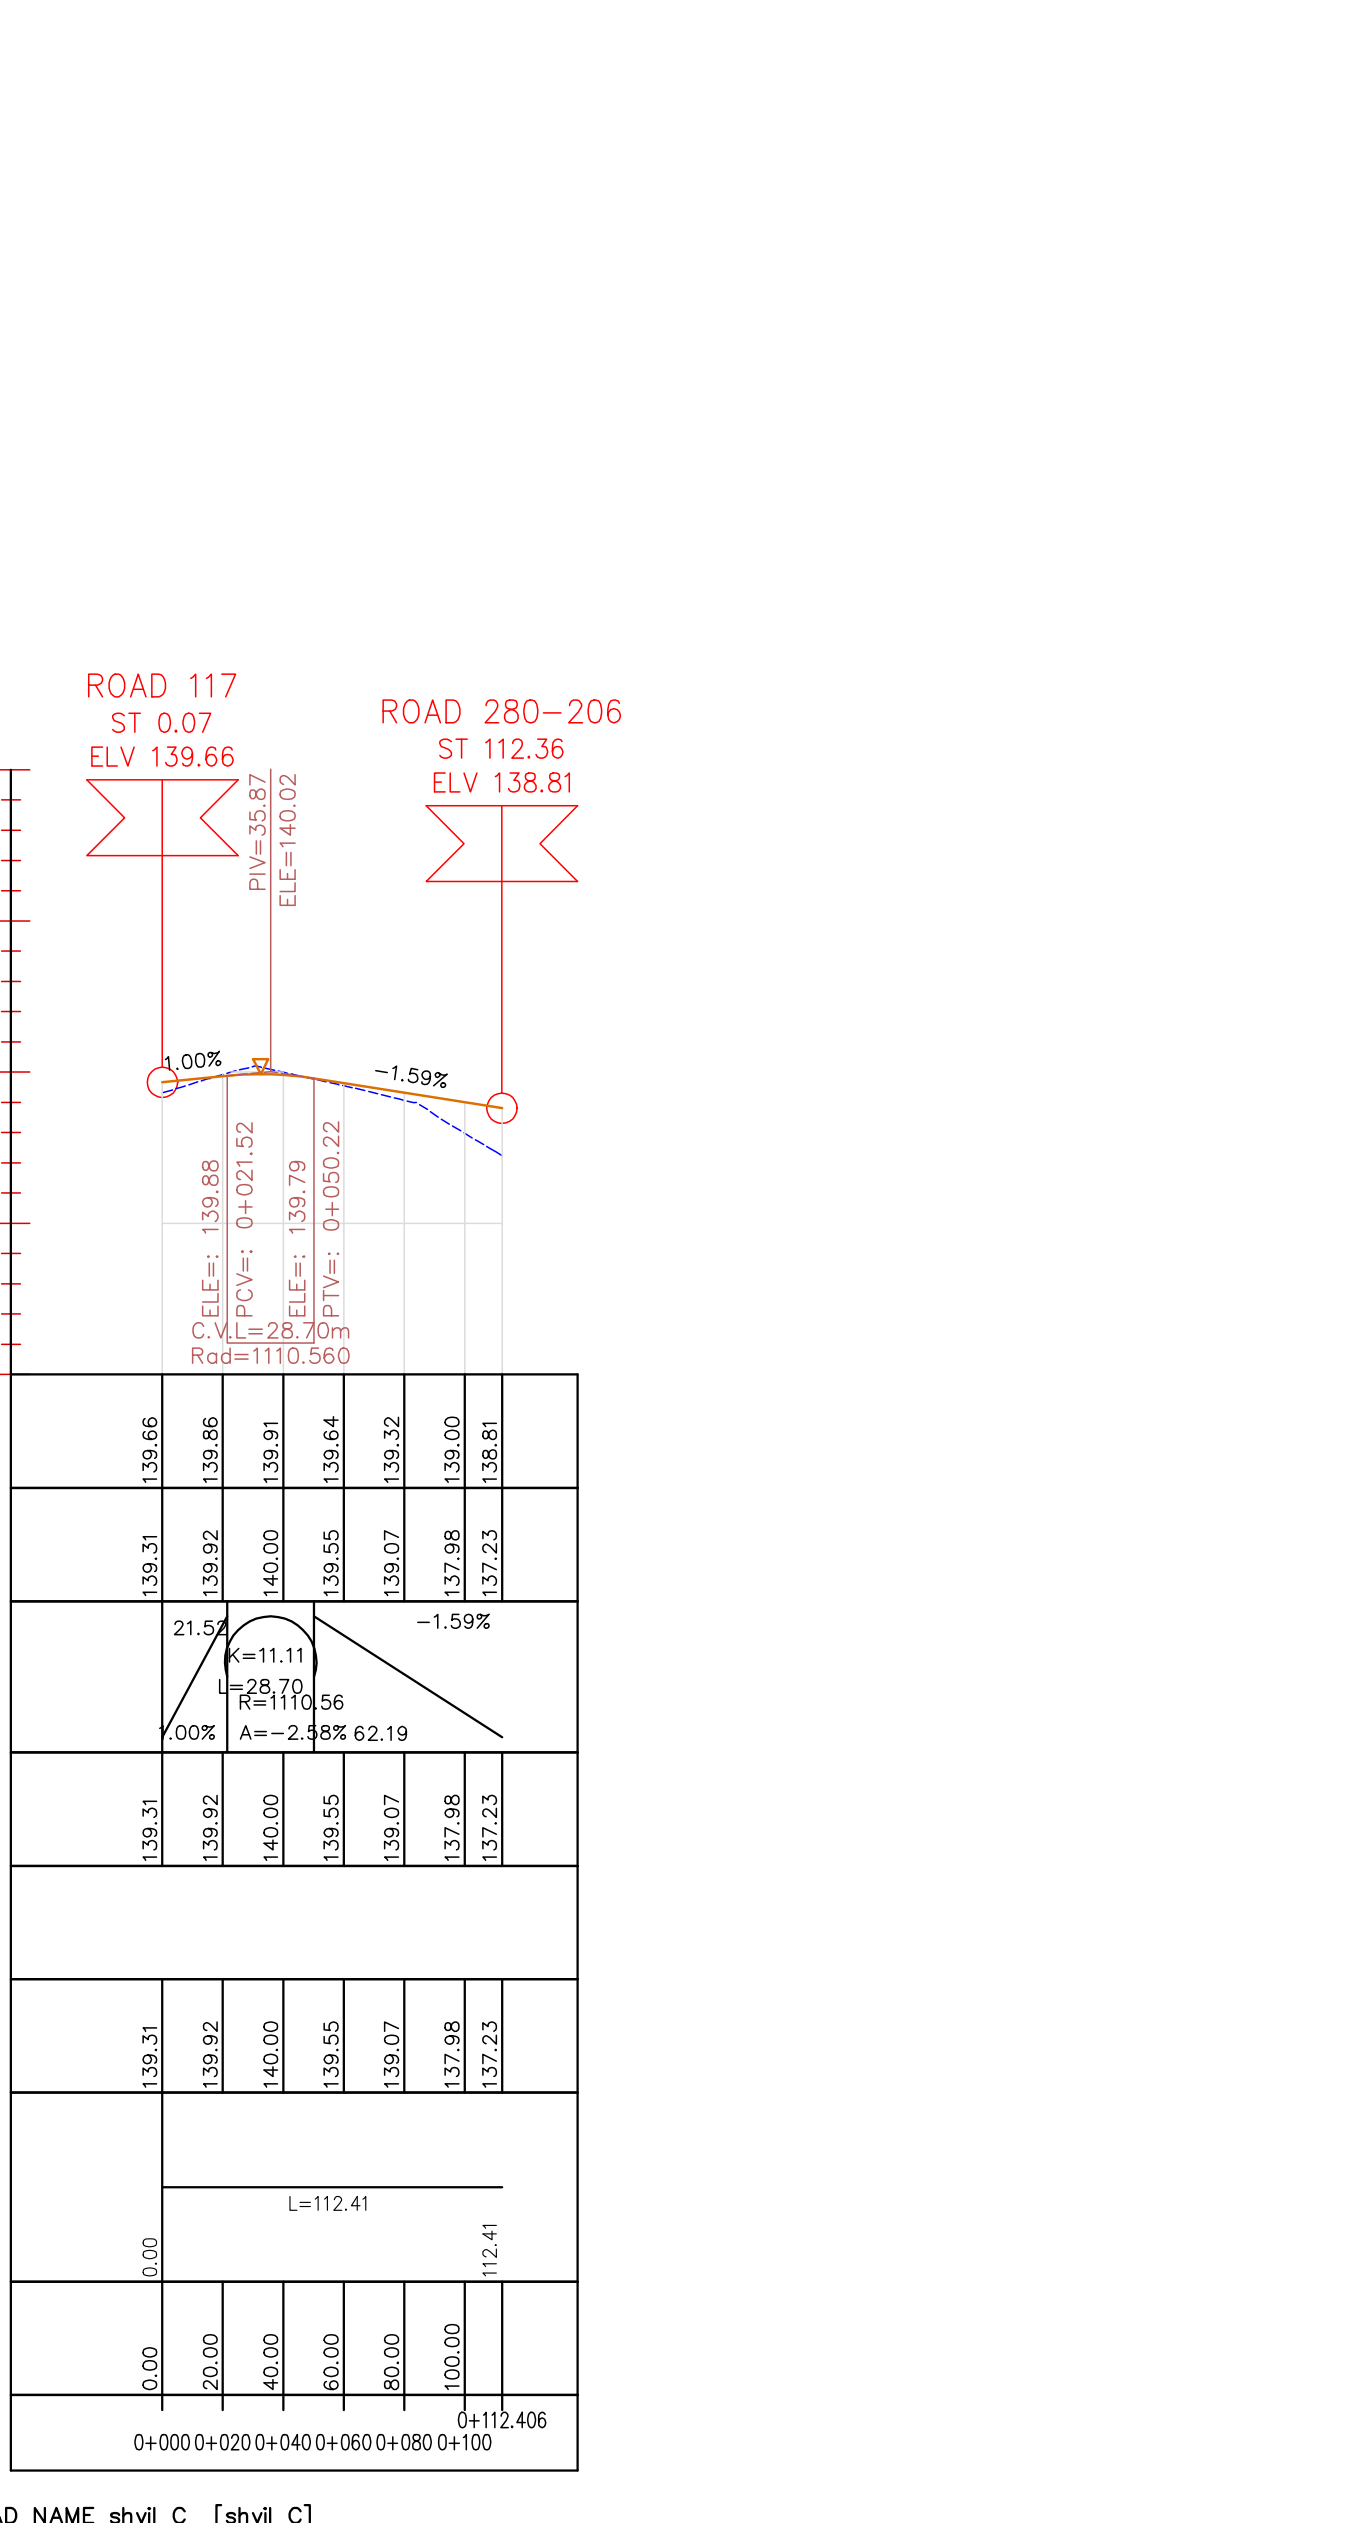
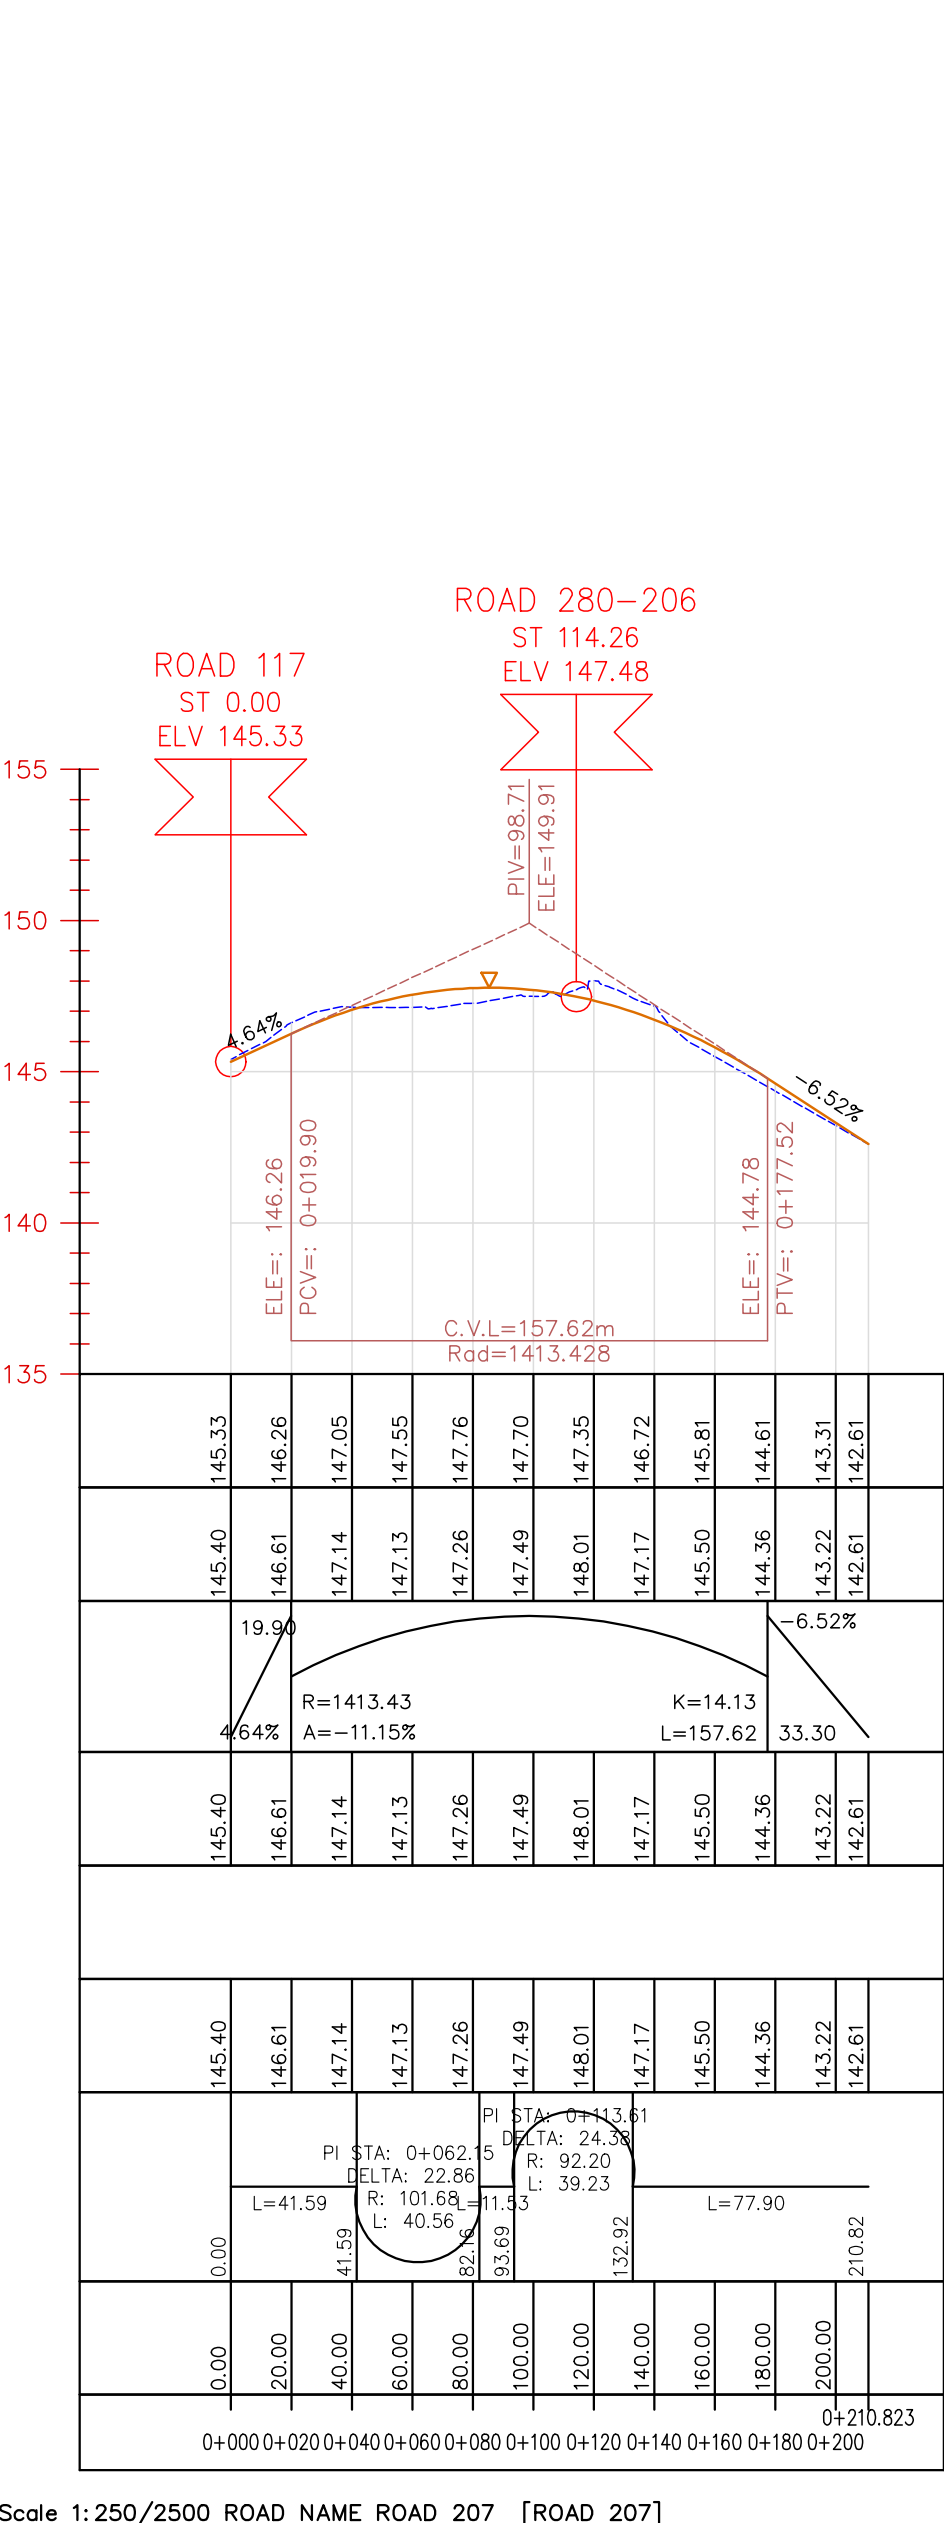
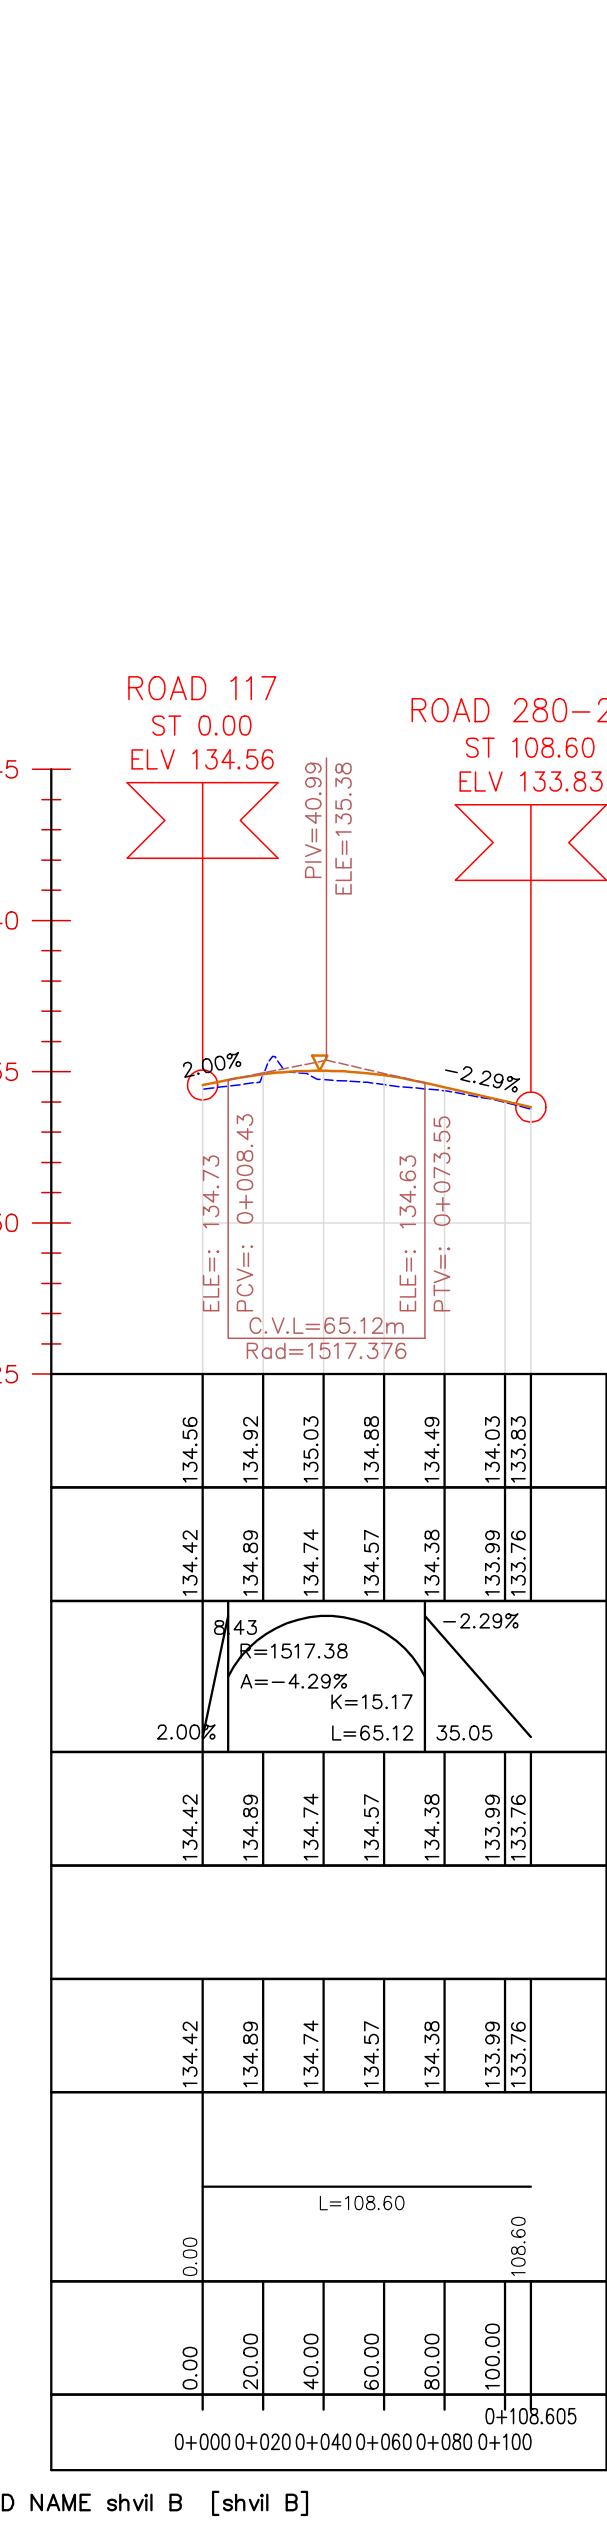


חוק התכנון והבנייה, התשכ"ה - 1965
מספר: 261-0524470
תכנית מתאר ארבעלי-
הרחבת היישוב

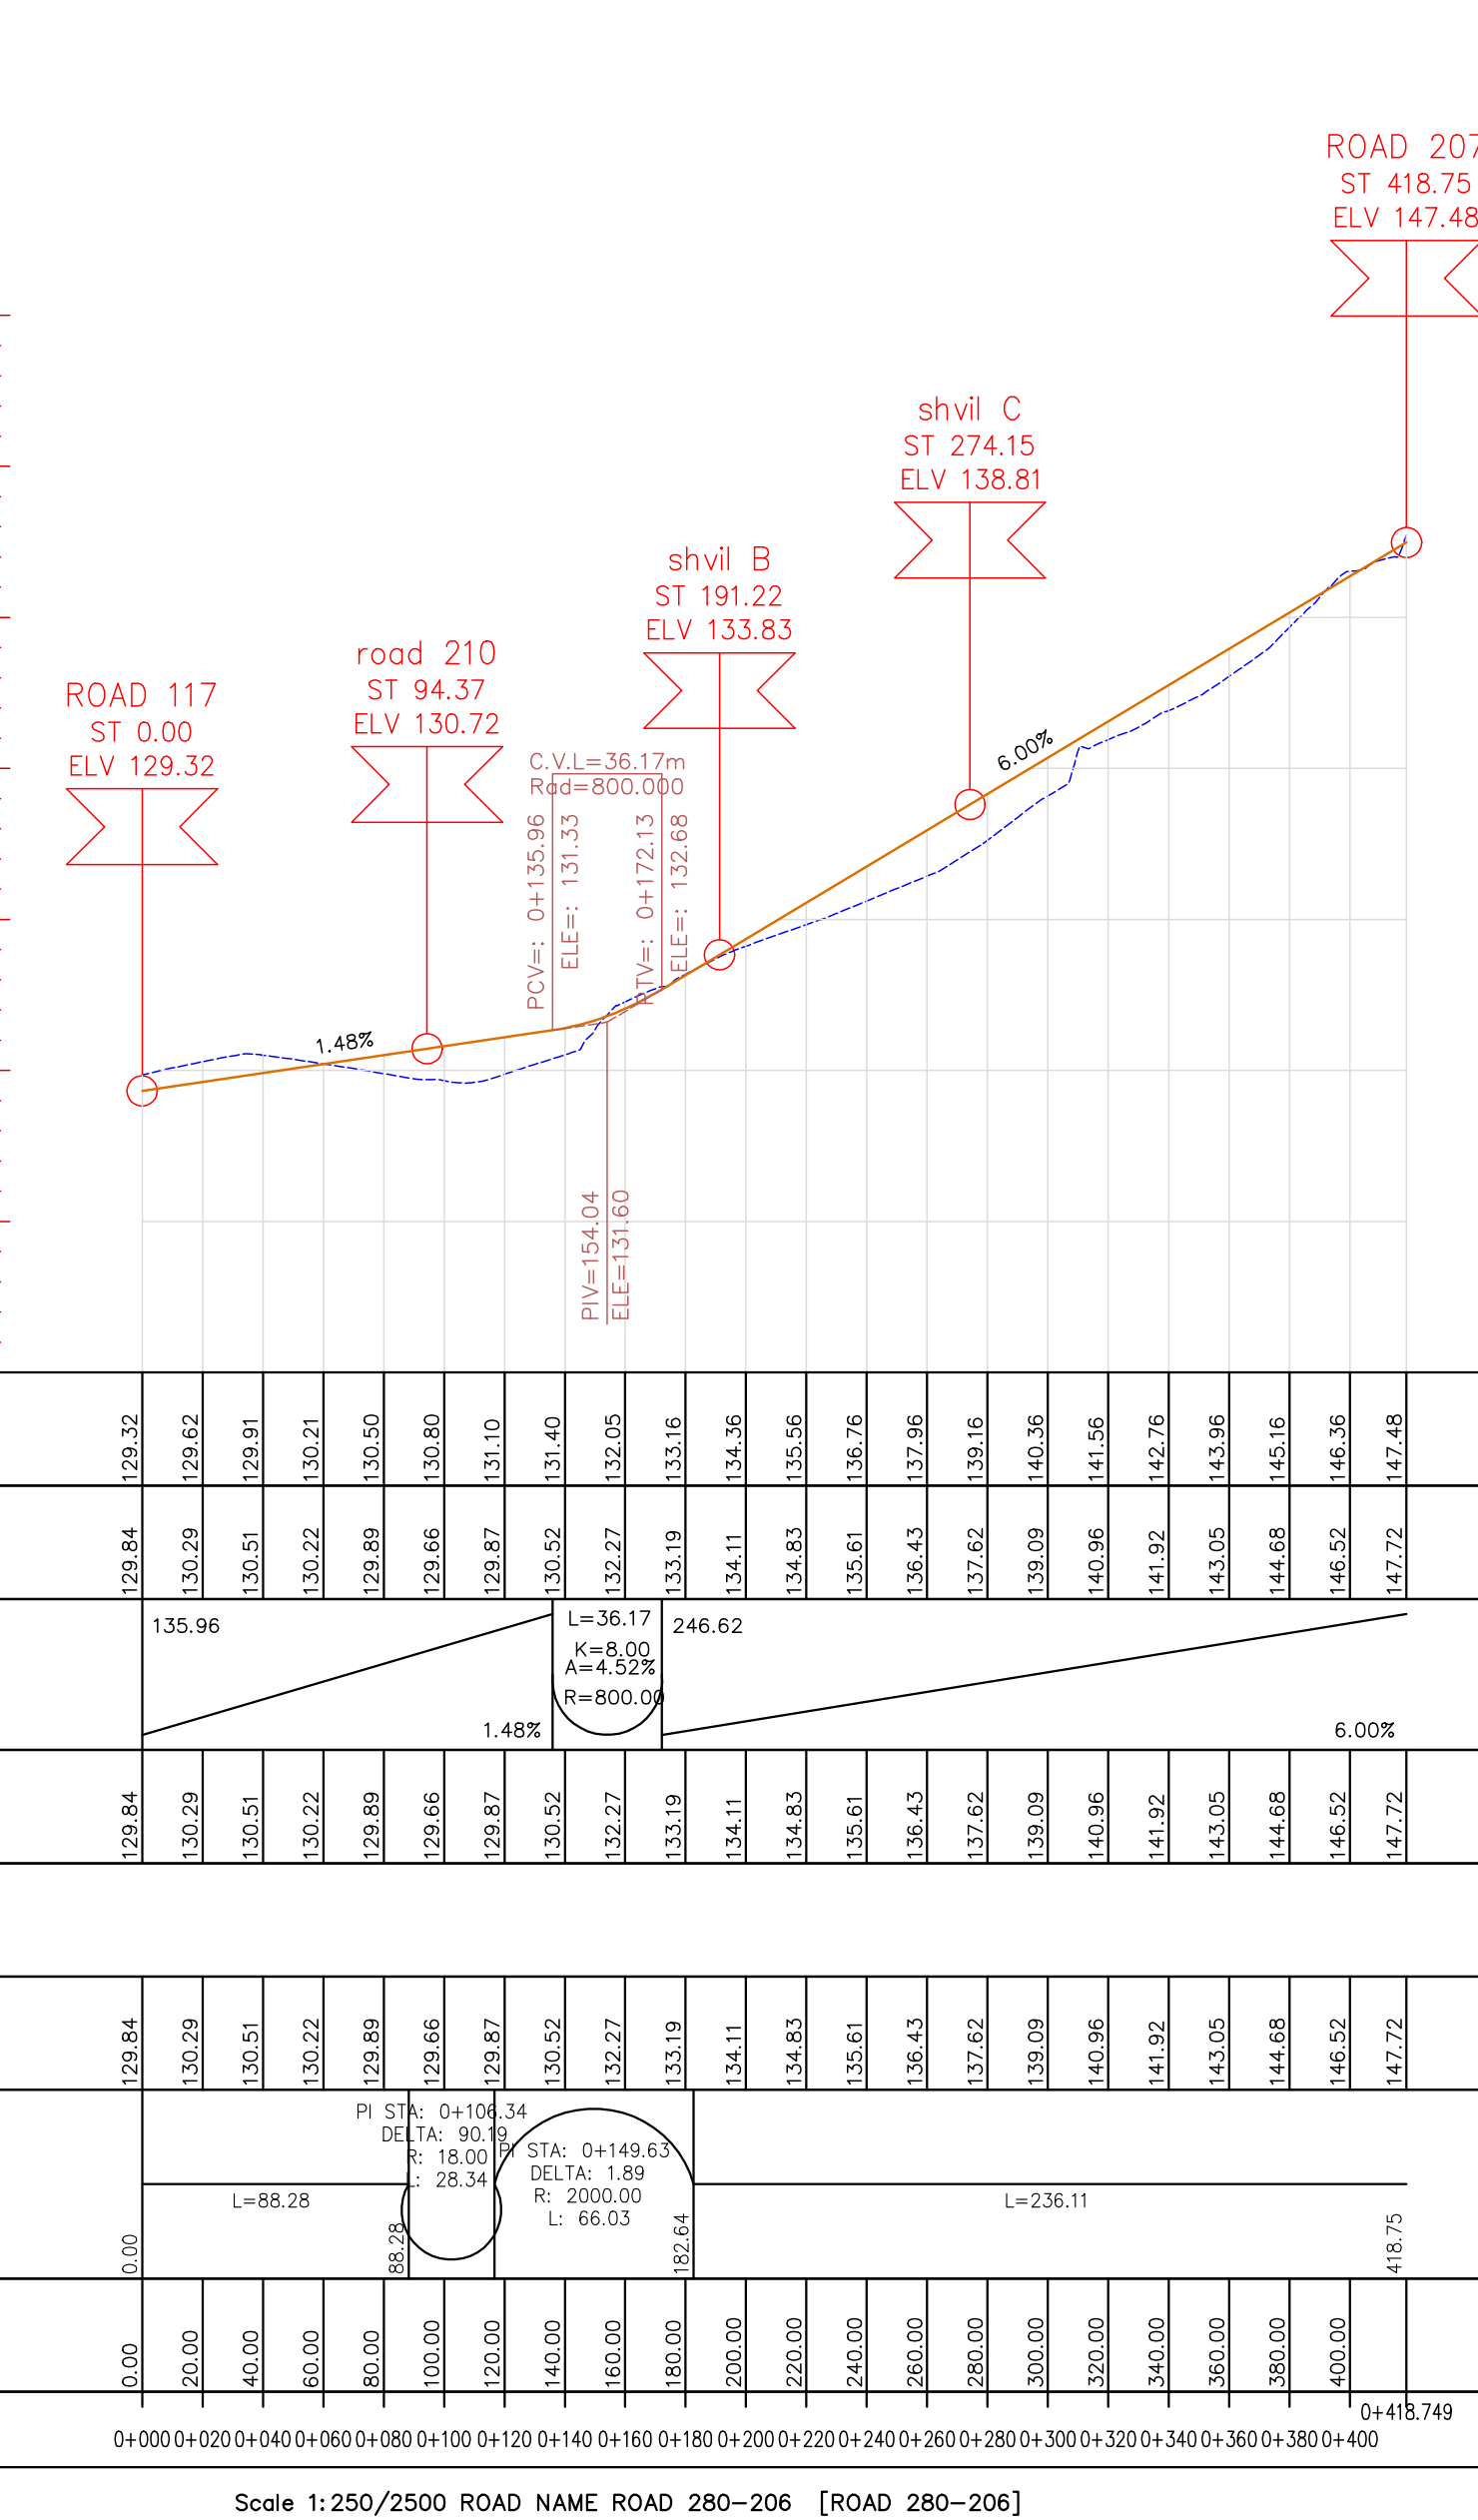

חוק התכנון והבנייה, התשכ"ה - 1965	
מספר: 261-0524470	
תכנית מתאר ארבעלי- הרחבת היישוב	
נספח תנועה גליון 6 מחוד 13	
מחזור	צפון
מרחב תכנון מקומי	גבעות אלונים
רשות מקומית	ארבעלי
ישוב	ארבעלי
תאריך	14.11.2021
שם הנספח	קני"מ
חתימים לאורך	1:250/2500
כבישים מס':	117, 185+204, 280+206, 207, B, C, 212, 213, 210
שמות ודתימיות:	
עורך הנספח	שם: אריאל פארוח תאריך: 10.09.17
גרסא	שם: אריאל פארוח תאריך: 10.09.17

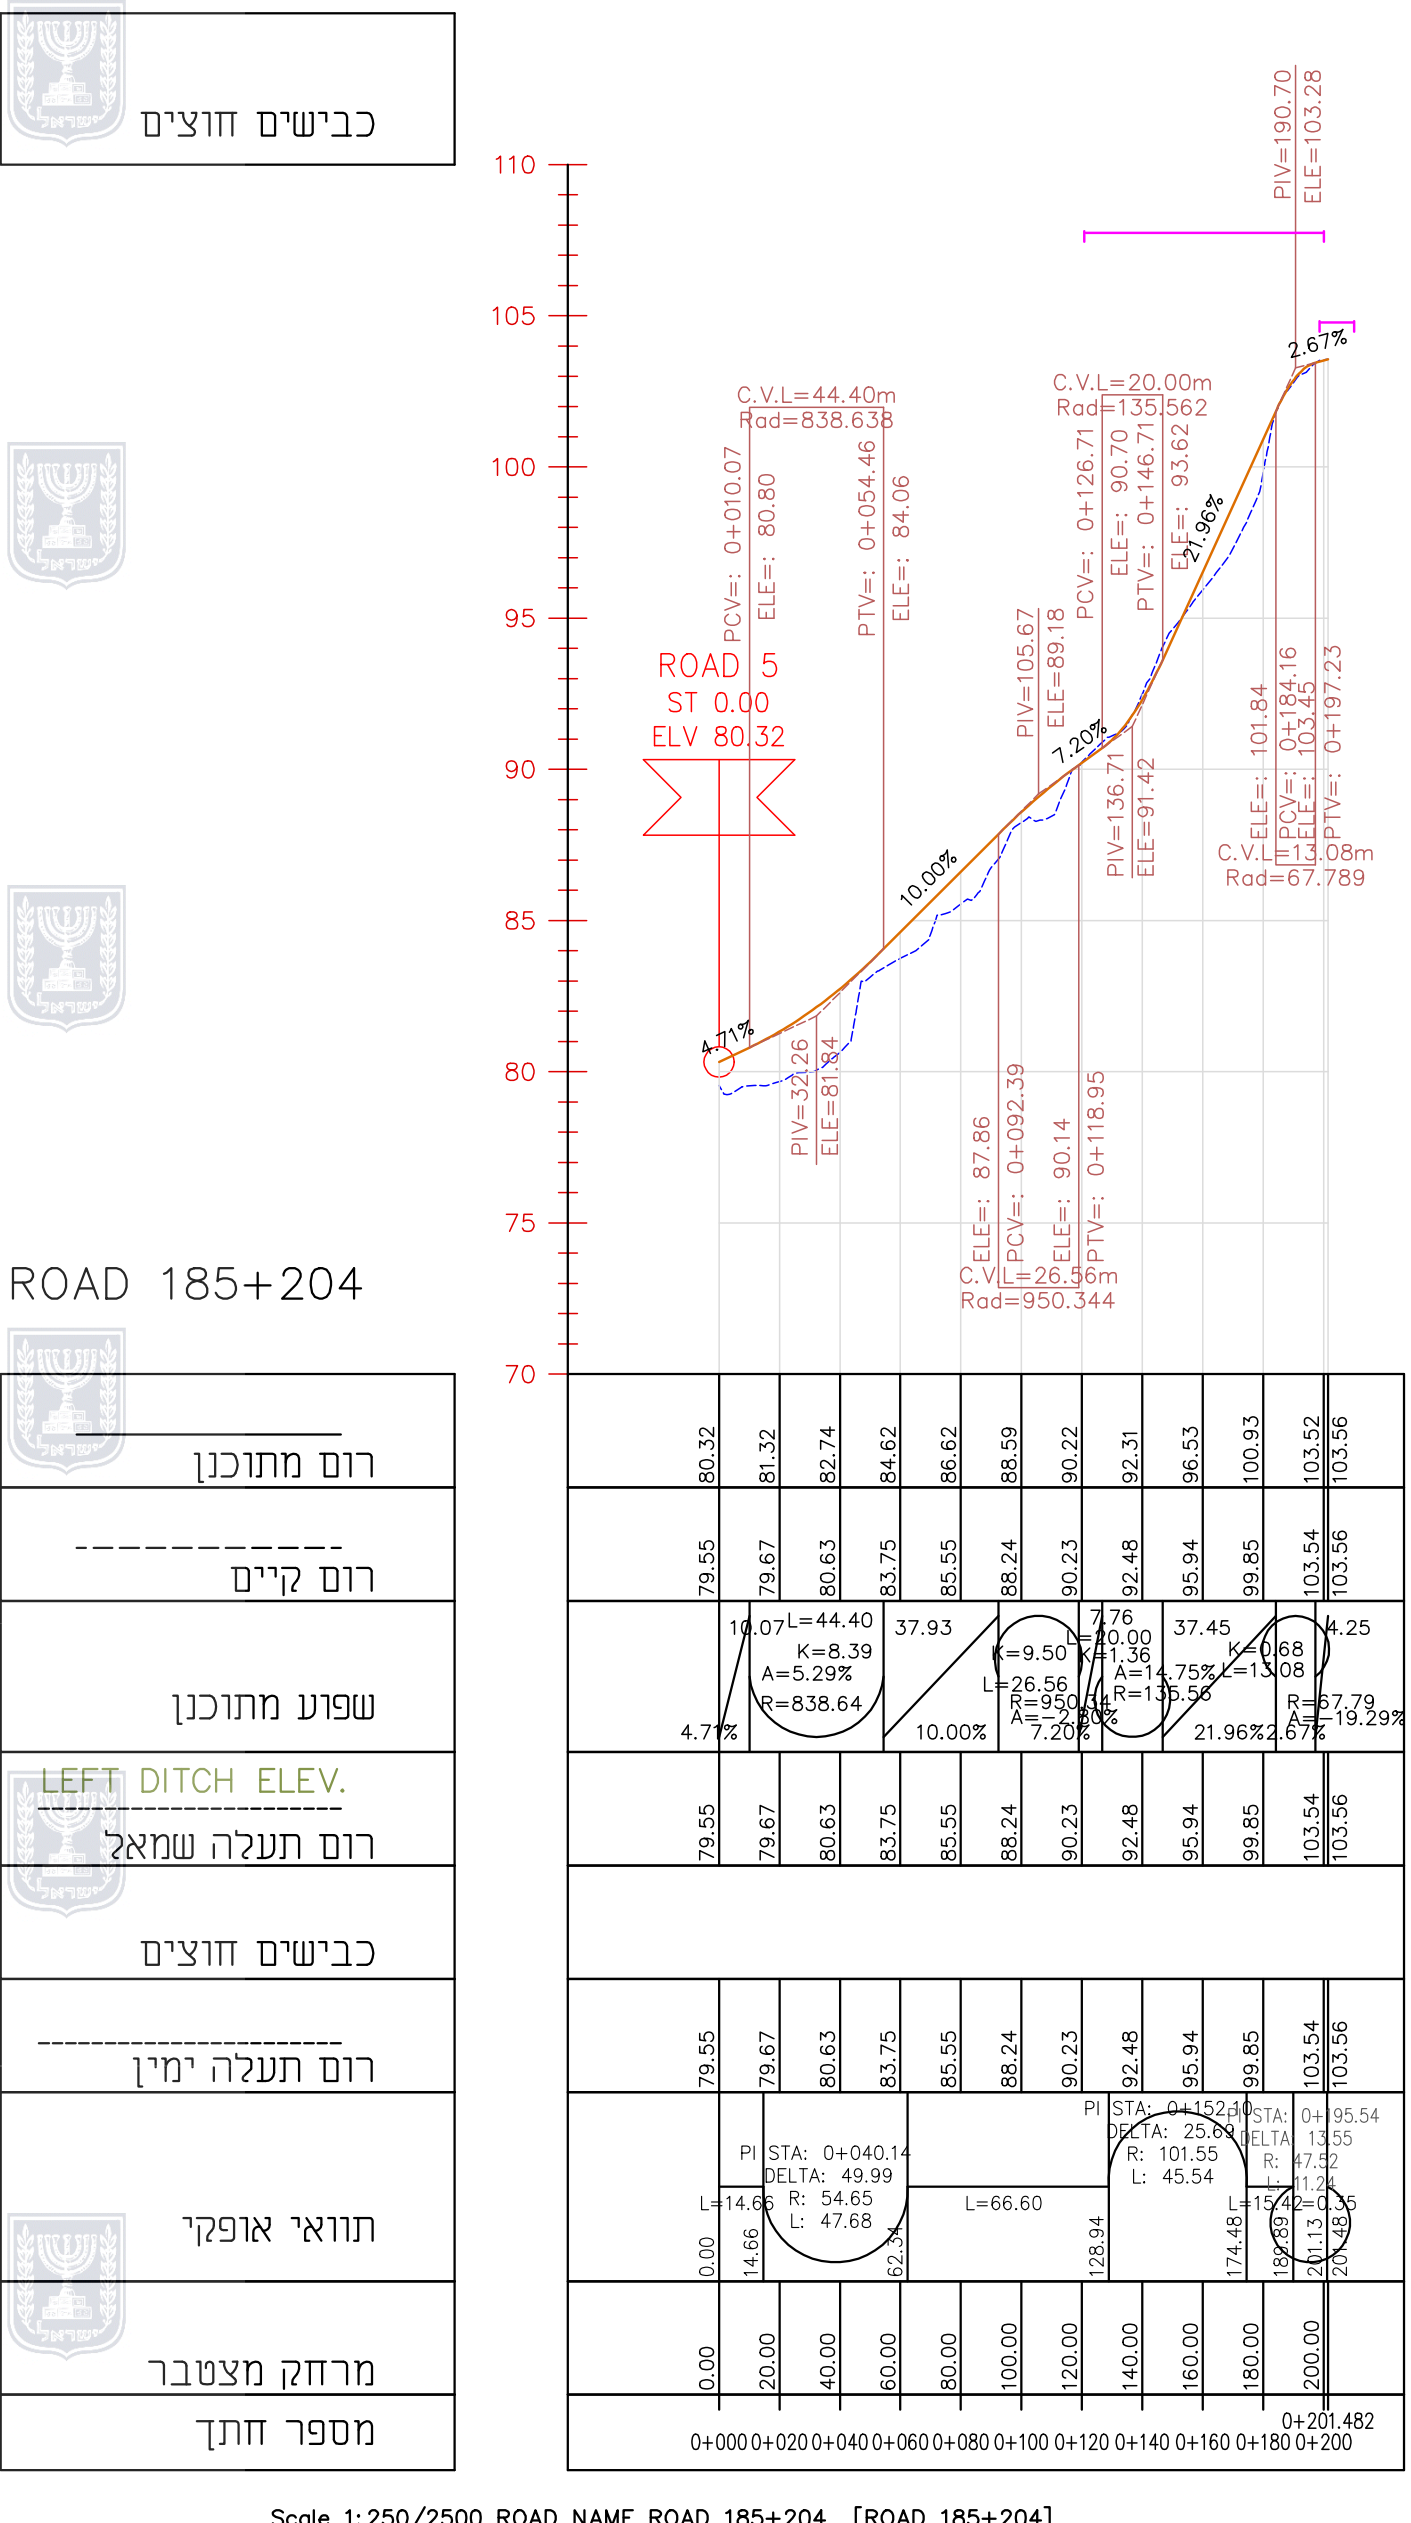

חוק התכנון והבנייה, התשכ"ה - 1965	
מספר: 261-0524470	
תכנית מתאר ארבעלי- הרחבת היישוב	
נספח תנועה גליון 6 מחוד 13	
מחזור	צפון
מרחב תכנון מקומי	גבעות אלונים
רשות מקומית	ארבעלי
ישוב	ארבעלי
תאריך	14.11.2021
שם הנספח	קני"מ
חתימים לאורך	1:250/2500
כבישים מס':	117, 185+204, 280+206, 207, B, C, 212, 213, 210
שמות ודתימיות:	
עורך הנספח	שם: אריאל פארוח תאריך: 10.09.17
גרסא	שם: אריאל פארוח תאריך: 10.09.17