מינהל התכנון
חוק התכנון והבניה, התשכ"ה - 1965
מחוז צפון
הועדה המחוזית החליטה ביום : 15/01/2023
לאשר את התכנית 19/09/2023
תאריך יו"ר הועדה המחוזית

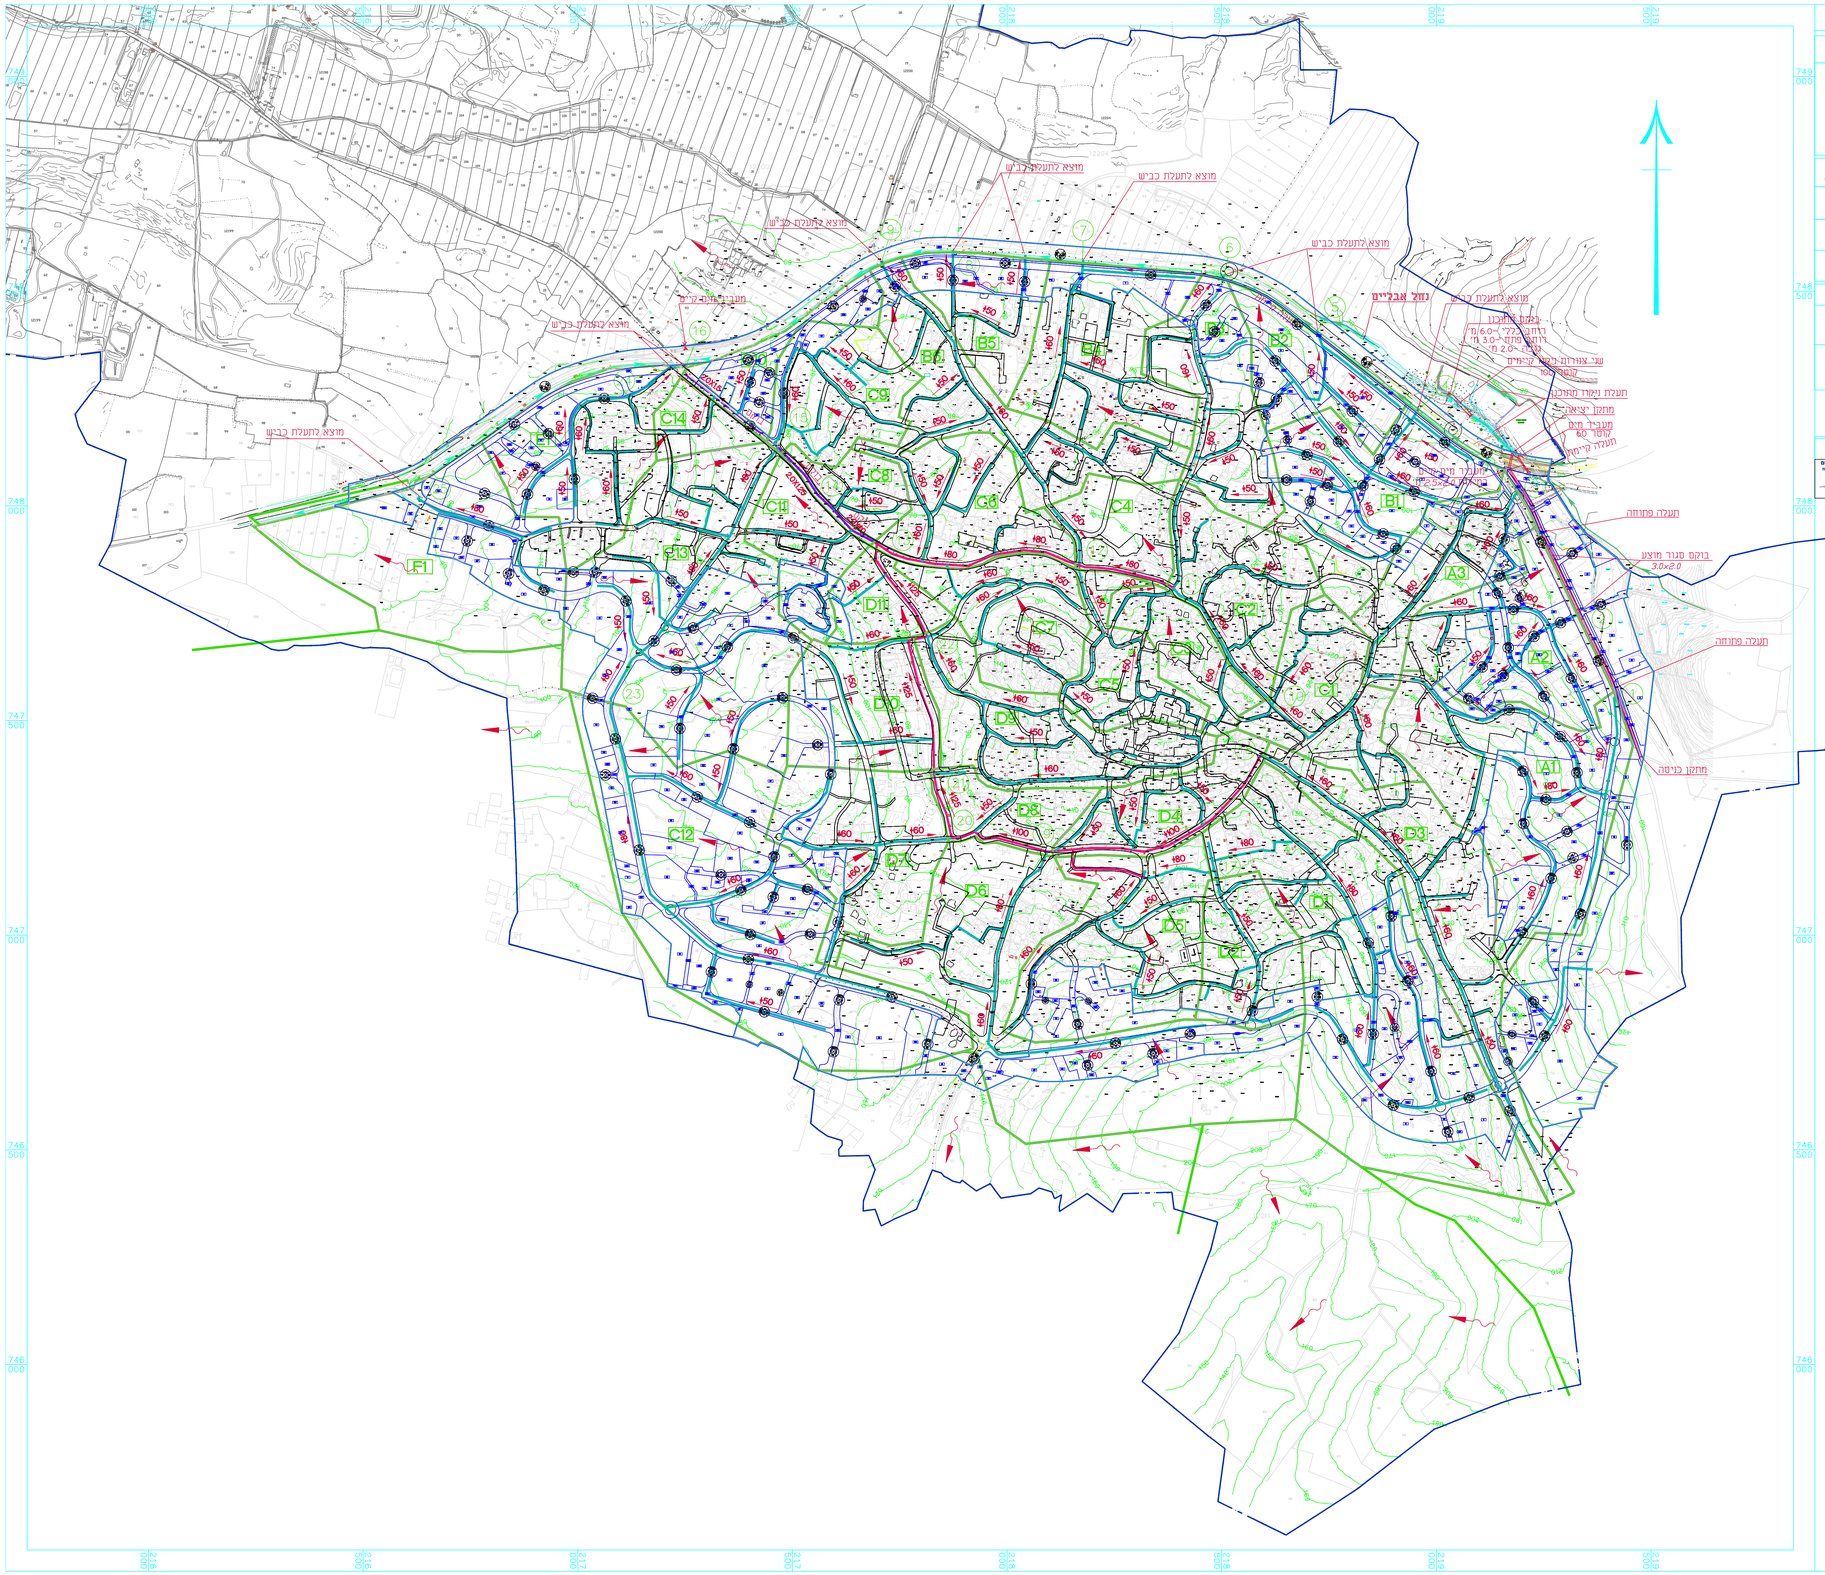

נספח ניקוז

מספר : 261-0524470

תכנית מתאר אעבלין
הרחבת היישוב

גליון 1 מתוך 3

תחולה	מחייב
תיאור	
תאריך עריכת הנספח	19/08/2023
רשימת התרשימים	קנ"מ
מערכת ניקוז - קיימת ומוצעת	1:5000
הסדרת נחל אבליים	1:1250
פרטי ניקוז	1:100

שמות וחתימות:

עורך הנספח	שם: אבו תאיה אברהים	חתימה:
	תאריך:	

אבו תאיה אברהים
מהנדס אזרחי בוגר עזה
מס' רישיון 35001
9658457/97

מקרא

- גבול תכנית מוצעת
- גבול אגן ניקוז
- קו ניקוז קיים/מוצע
- בוקס בטון מוצע
- כיוון זרימה נגר עילי

מס'	תאריך	שנויים	ע"י
8	8/2023	עדכון חאי שטח	
7	5/2023	עדכון דוגמה	
6	9/2021	עדכון לפי תשריט אחרון	
5	3/2019	עדכון לפי תשריט חדש	
4	1/2019	עדכון מערכת ניקוז	
3	11/2018	עדכון מערכת ניקוז	
2	10/2018	עדכון לפי תשריט חדש	
1	9/2018	עדכון לפי תשריט חדש	

☐ למכרז ☐ לביצוע ☐ לעיון

אבו תאיה אבראהים מהנדס יועץ
ביר אלאמיר ד.נ.מ.ל.9537, נצרת,0506127659,04-6565267 פקס,04-6510127

מס' מהדורה		רמות:	מ.מ. אעבלין
תכנן: אאבו תאיה	גליון מס' 3/21-3	הישוב:	אעבלין
מרשם: יקלה שרצירין	קנ"מ 1:5000	שם רפורמציה:	הרחבת היישוב נספח ניקוז
בקר: אאבו תאיה	תאריך: 11/2017	שם הגליון:	
אישר: אאבו תאיה	מס' עבודה 3/21	מערכת ניקוז קיימת ומוצעת	

שם הקובץ: d:\save\16\אעבלין\הרחבת היישוב\tuhnon\tblin-moza-nikoz

המבצע אחראי לבדיקת או בכנות מידות, ולדאג לפי הביצוע והאמור לחוקים כל שהי בתוכנית חיב אישור המתכנן אין לקנות מידות עיי מדידה בשטחים

תכנית 261-0524470 נספח ניקוז 1 20:47:41 23/08/2023