


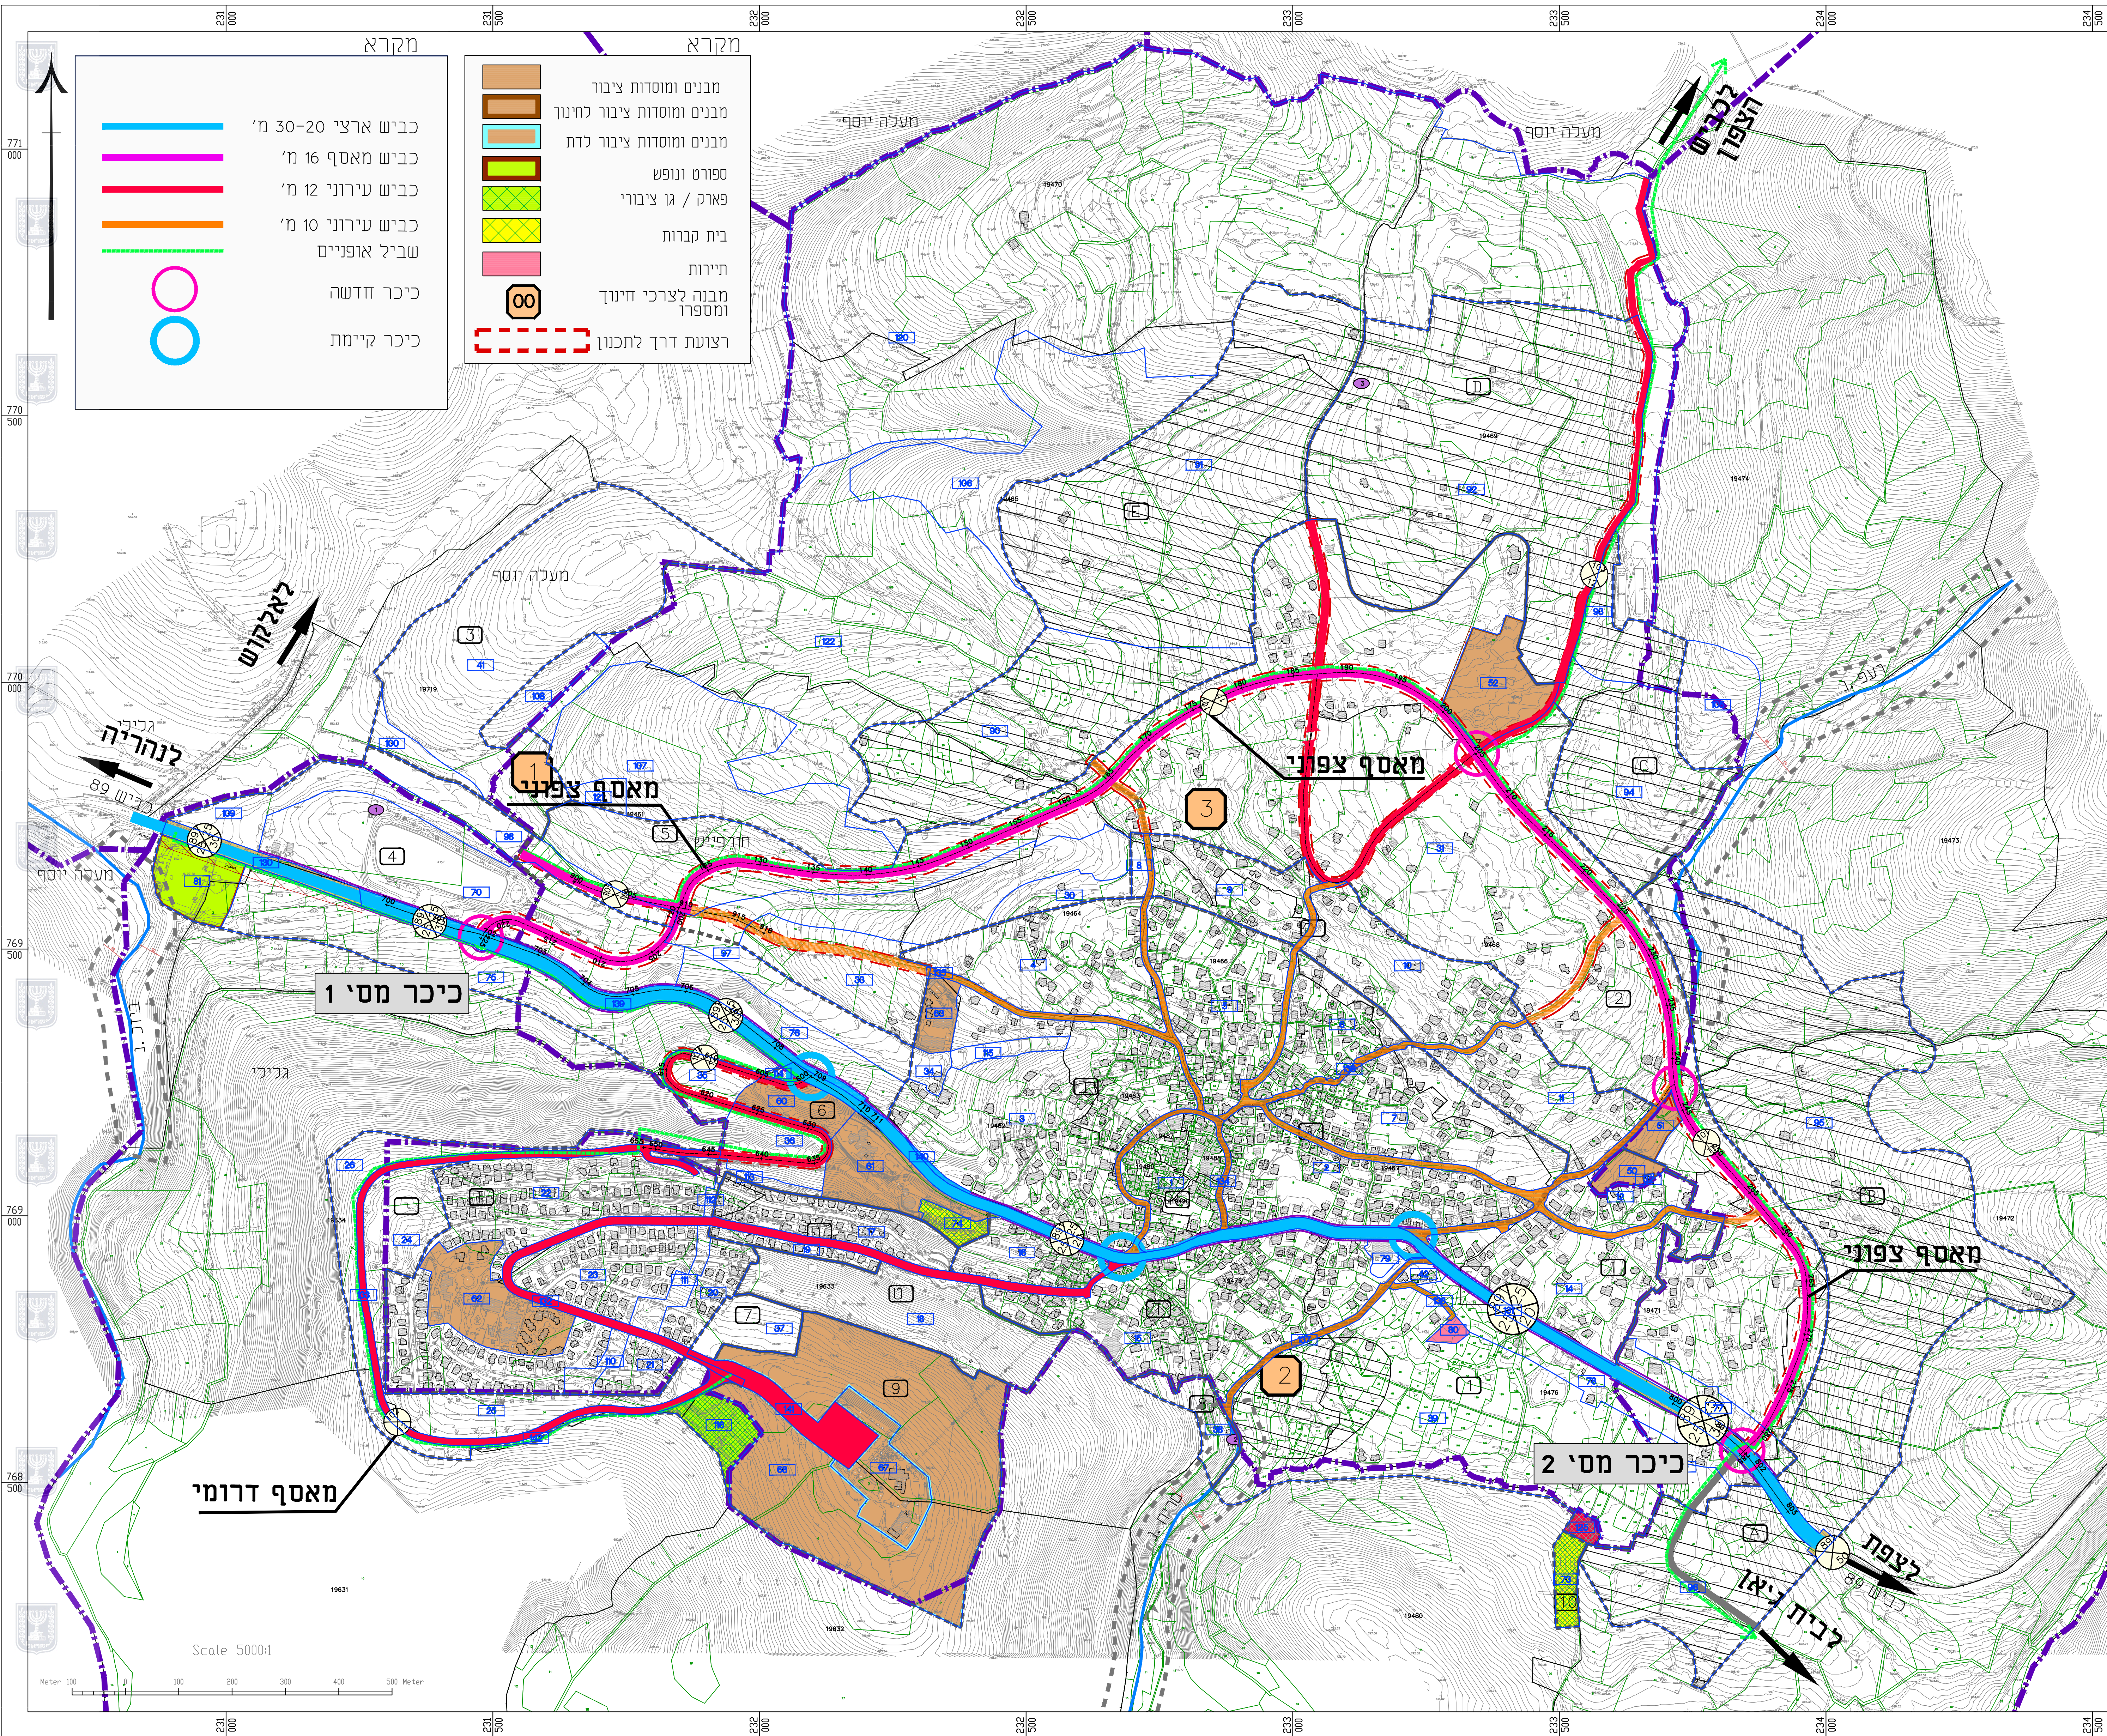

חוק התכנון והבנייה, התשכ"ה - 1965

מס' 258-0559989

שם התכנית
ג\2082 תכנית מתאר כוללנית
חורפייש

- גליון 1 מתוך 2

שם תנפח	מס' תנפח
תנועה - מידוג דרכים	15000

תאריך	15-12-2020
-------	------------

שמות ודחיתות:

שם: שמיס מיכאל הנדסה בע"מ

תכנון כבישים תנועה ופיתוח טף

ח.ג. 514975949

טל 04-8978425 פקס 04-8470982

שם: שמיס מיכאל הנדסה בע"מ

תכנון כבישים תנועה ופיתוח טף

ח.ג. 514975949

טל 04-8978425 פקס 04-8470982

