תכנית 258-0559988 27/12/2020 12:22:51 נספח ניקוז נספח ניקוז - תוספת

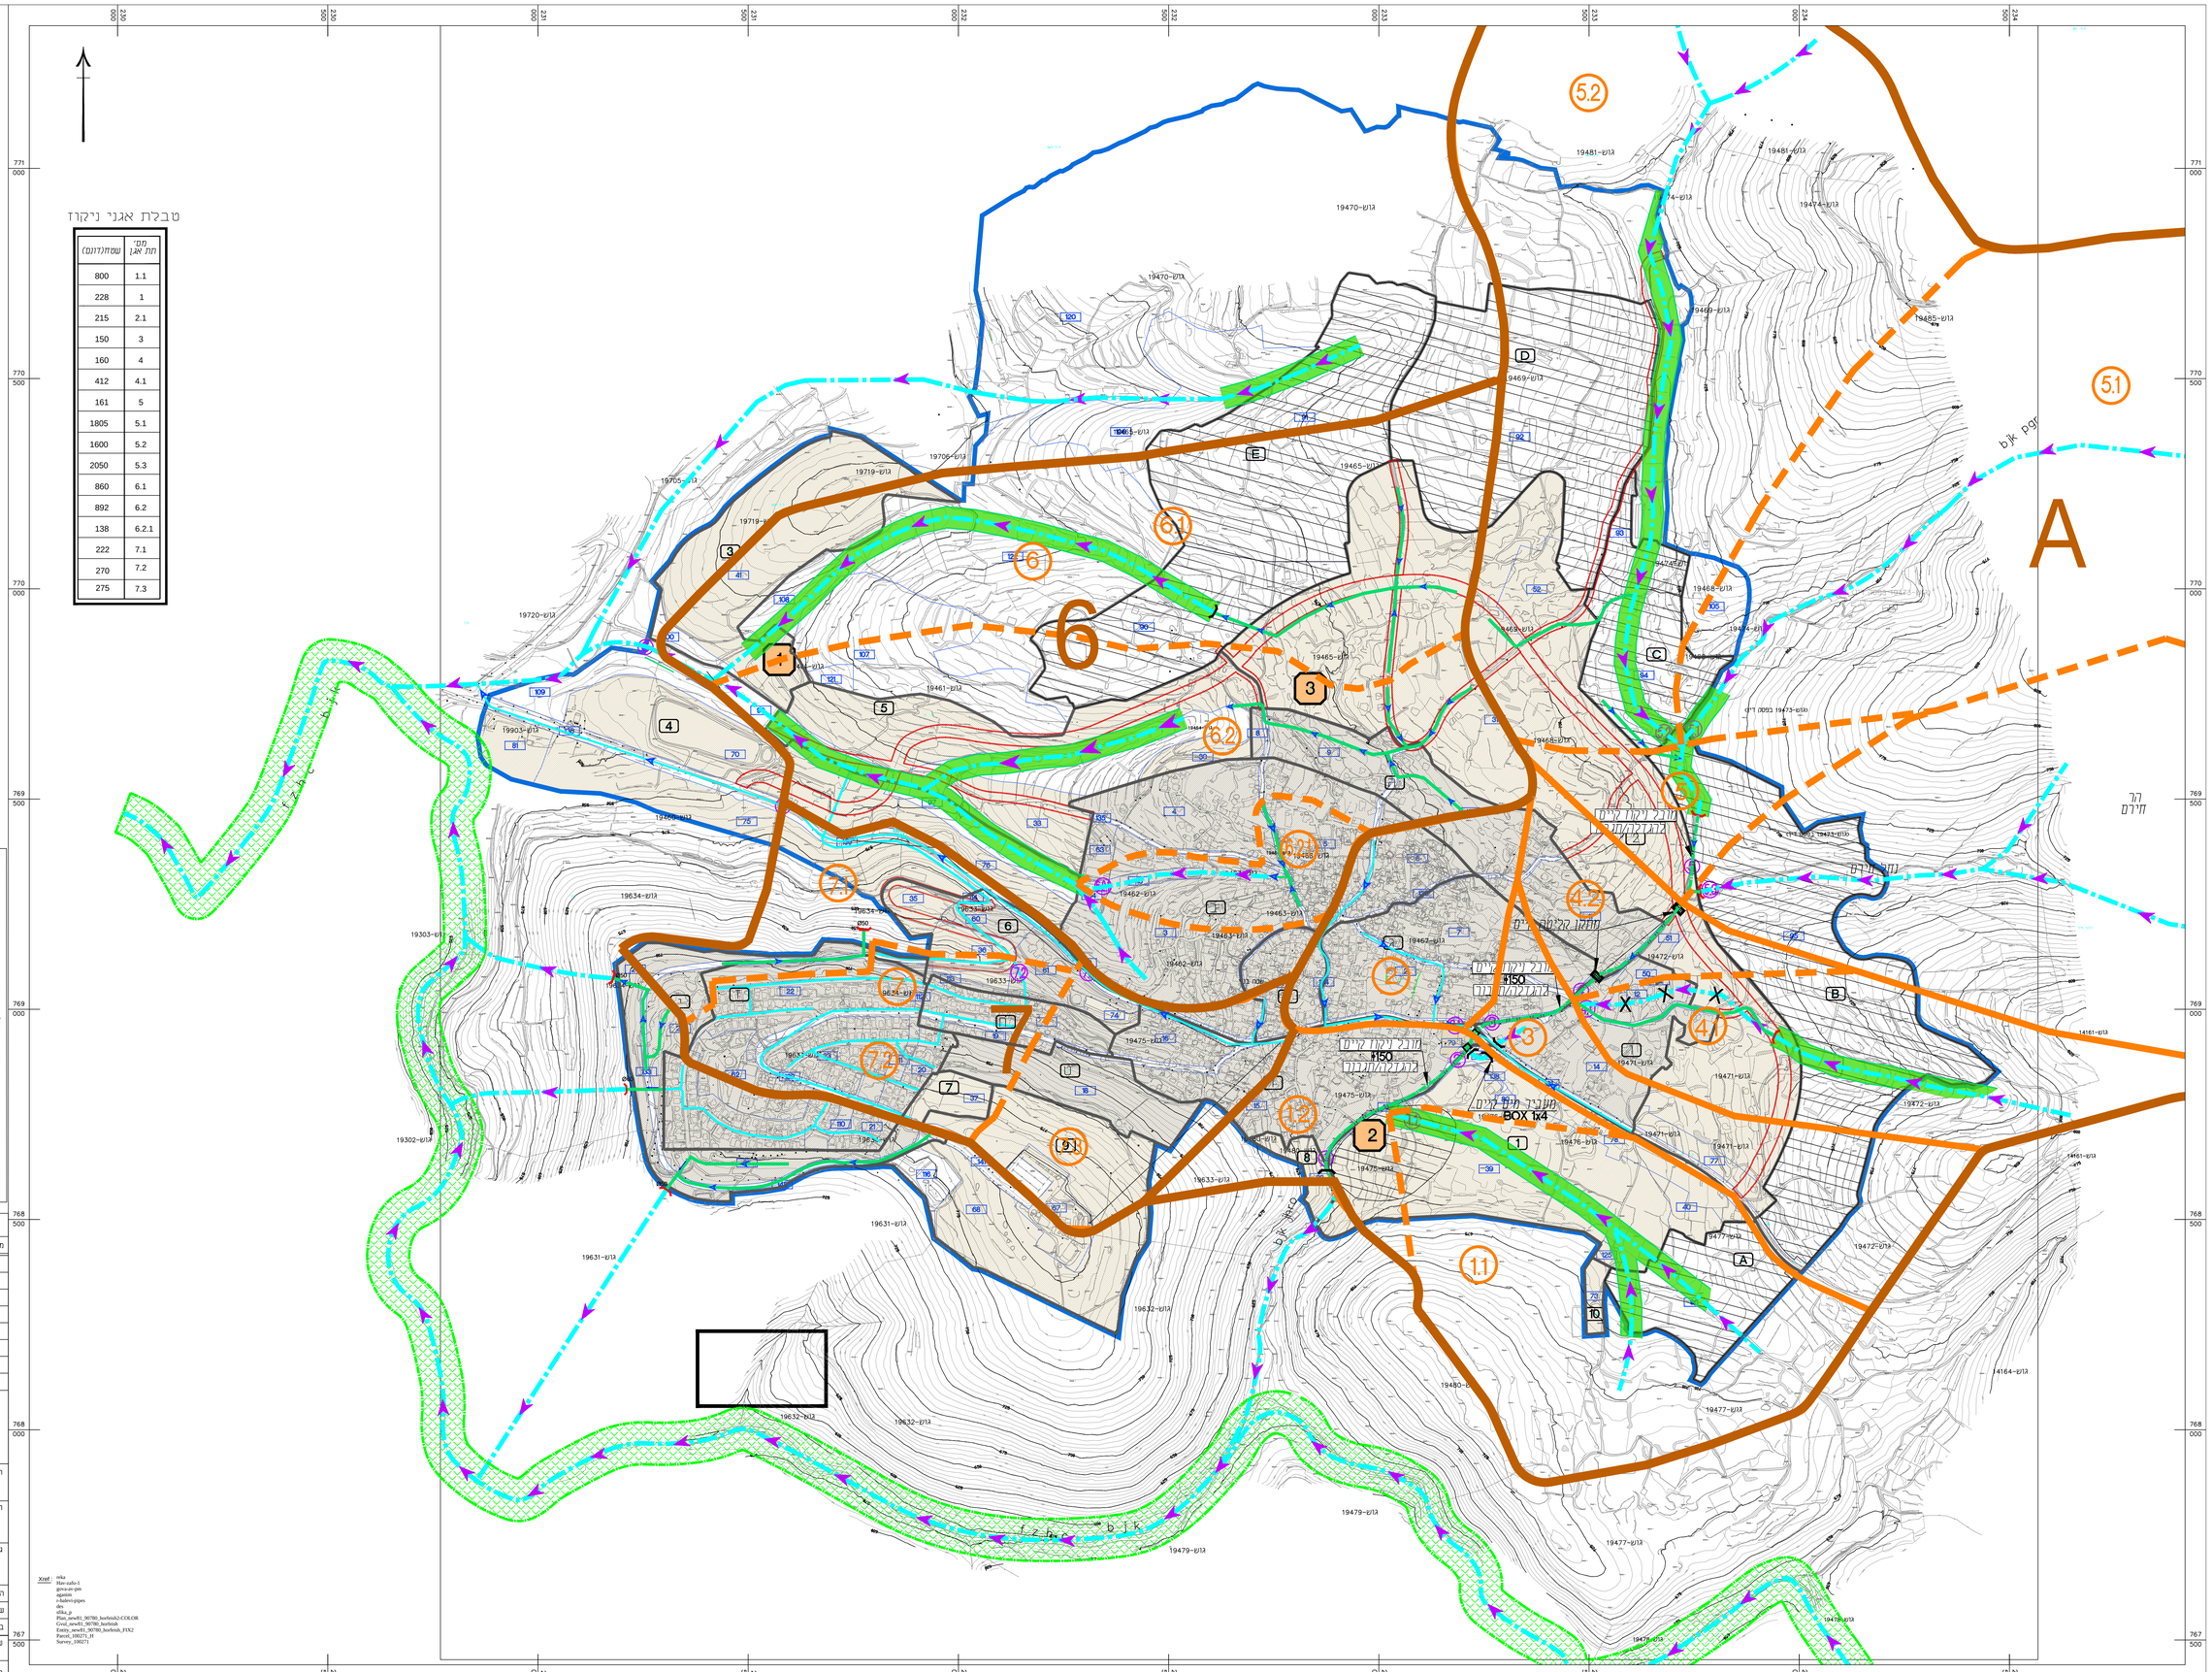

טבלת אגני ניקוז

מס' תת אגן	שטח(דונם)
1.1	800
1	228
2.1	215
3	150
4	160
4.1	412
5	161
5.1	1805
5.2	1600
5.3	2050
6.1	860
6.2	892
6.2.1	138
7.1	222
7.2	270
7.3	275

מקרא- תכנית המתאר

- גבול תכנית
- מתקן הנדסי ומספרו (00)
- תא שטח (93)
- מתחם (E 6)
- שטח מאושר לפיתוח
- שטח מוצע לפיתוח

שטח מאושר לפיתוח

שטח מוצע לפיתוח

מקרא

- גבול אגן הרקוות
- גבול תת אגן הרקוות
- ציר ניקוז טבעי קיים
- ציר ניקוז קיים לבימול
- צורת ניקוז קיימת
- צורת ניקוז קיימת לשדרג
- צורת ניקוז מתוכננת
- ציר ניקוז קיים/מתוכנן עם רצועת אחזקה
- רצועת השפעה תמ"א 34 ב'3
- חבורות קרקע (A3)
- מעביר מים מוצע
- מעביר מים קיים
- נק' סיפקה ומס' (1)

הערות ושינויים

מס'	תיאור	תאריך

לעיון ○ לאישור ● למכרז ○ לביצוע ○

פלגי מים בע"מ
חברה לפיתוח מקורות מים
יקנעם המושבה 20600
טל. 04-9893231 ,04-9893078
פקס. 04-9893502
office@p-ma.co.il
www.palgey-maim.co.il
פלגי מים

הוכן עבור: א.ב. מתכנני צמח

תכנית: תכנית מתאר חורפיש נספח ניקוז

גליון: מצב מוצע תנוחה

הכין	אורן נימוקר	קנ"מ 1:5000
שרטט	רותם גורן	
בקר	אריה פוקינסקי	תאריך אוגוסט 2020

שם הקובץ: PM10\03-10-2080\2080-12NIKUZ.DWG

מס' הגליון: 2080-3PLN

Xref: nika, Hav-zafo-1, gova-av-gen, agamim, r-hadera-pipes, dra_p, Plan_new01_90780_horfeish2-COLOR, Civil_new01_90780_horfeish, Entity_new01_90780_horfeish_FIX2, Parcel_100271_H, Survey_100271