מינהל התכנון
מרכז התכנון הארצי, החוק"ת - 1965
מחוז עכו
הועדה המחוזית המליצה ביום 17/03/2021
להפקיד את התכנית 02/01/2022
תאריך ילד הועדה המחוזית

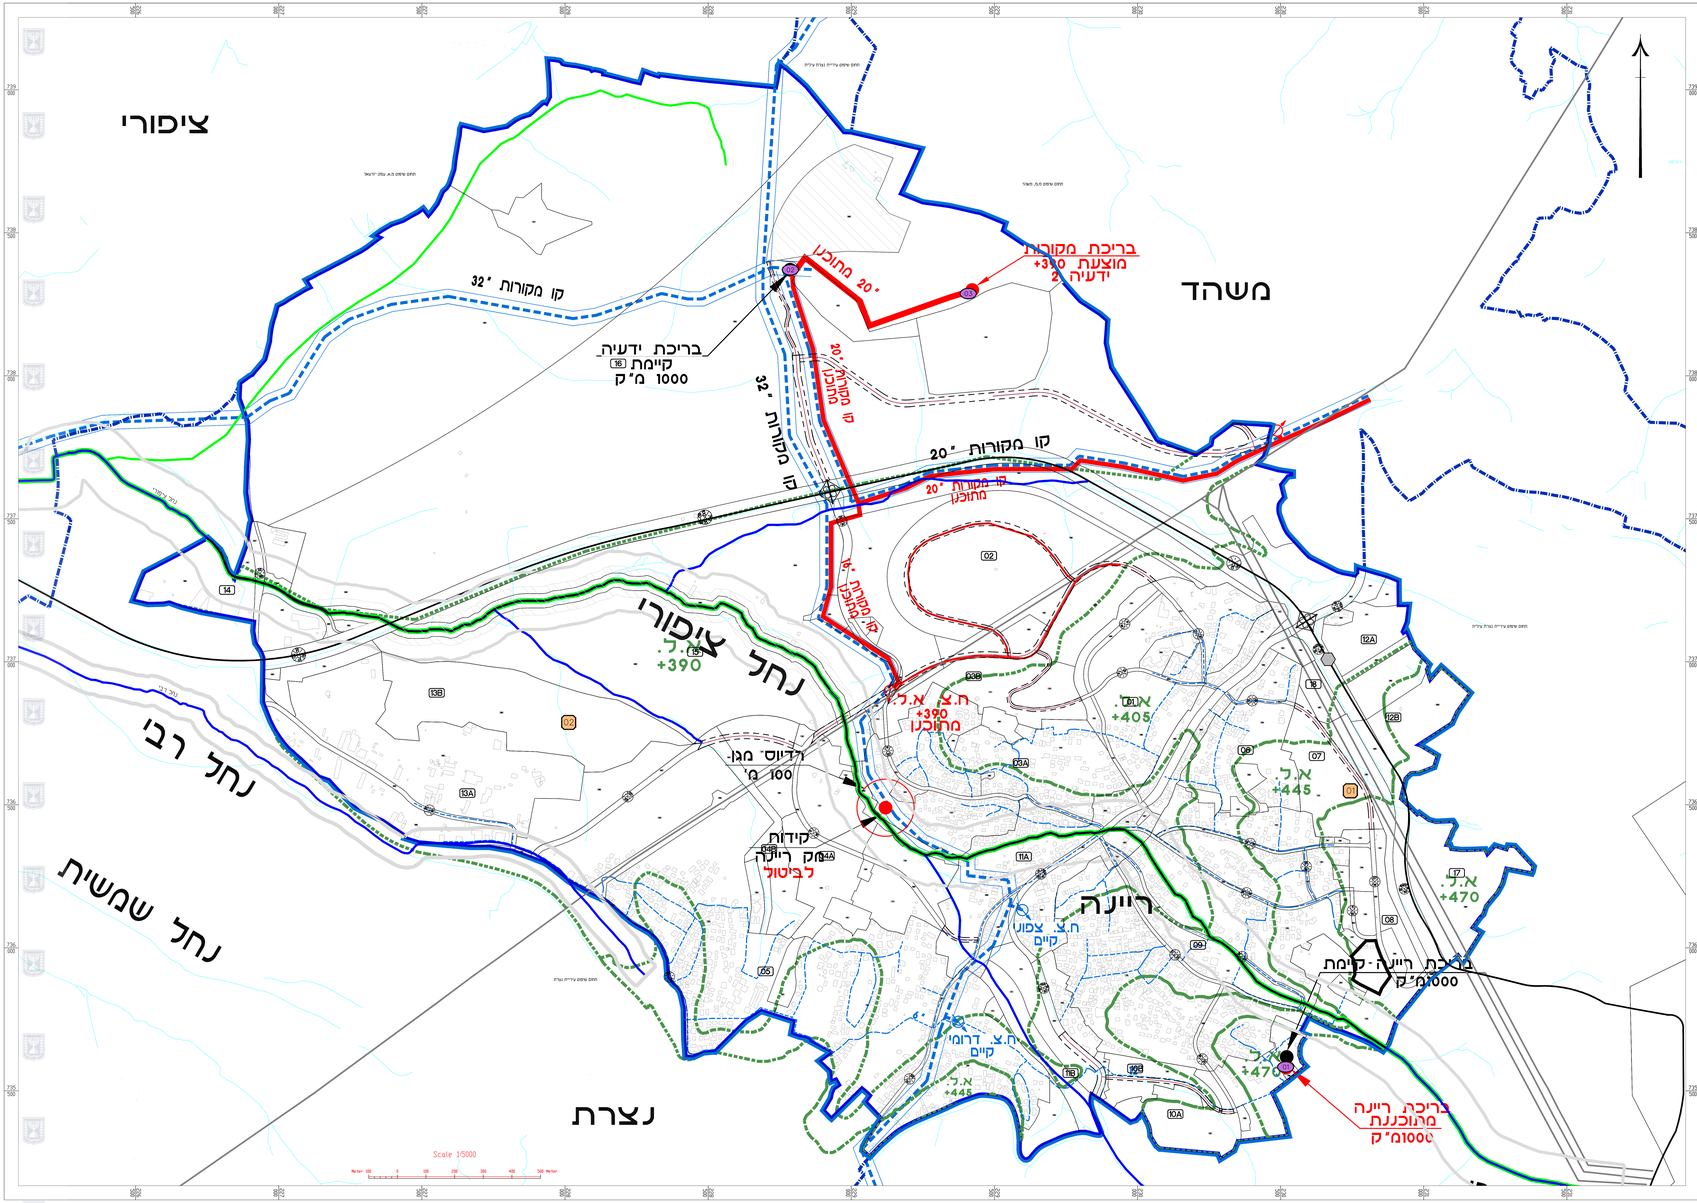

תכנית מס' 257-0440123

ריינה
תכנית מתאר כוללנית

נספח מים
נספח מנחה

סוג התכנית:	תכנית כוללנית
סוג איחוד וחלוקה:	ללא איחוד וחלוקה
סמכות רשומה:	ועדה מחוזית
היתרים או הרשאות:	תכנית שמכוחה לא ניתן להוציא היתרים

מחוז:	צפון
מרחב תכנון מקומי:	מבוא העמקים
רשות מקומית:	מועצה מקומית ריינה
יישוב:	ריינה
שטח התכנית:	10,846 ד'
קנ"מ:	1:5,000

אישור/חתימות מוסדות התכנון:

תאריך: 9.12.21

עמוד:

עורך הנספח	שם פרטי ושם משפחה	ניל עבאיא	חברה: משרד המדידה- ניל עבאיא בע"מ
	מספר רישיון	24224396	מהנדס מדידות ותצלום אוויר
	שם מקצוע רשום	משרד הנדסי -ניל עבאיא	Nazareth Street 16 Nazareth Tel. 04-6460125

מקרא

- גבול תוכנית
- גבול שטח שיפוט
- קו מים טרם
- צינור מים מתוכנן
- בריכה קיימת
- בריכה מתוכננת
- אזורי לחץ
- קו מקורות
- עורק ניקוז משני בתחום נחל כתוכנון
- קידוח לביטול

478-2b.dwg