מינהל התכנון
מינהל התכנון ותכנית "הרשאה" - 1965
מחוז עמן
הוועדה המחוזית המליצה ביום
05/01/2021
לאשר את התוכנית
02/01/2022
תאריך יו"ר הוועדה המחוזית

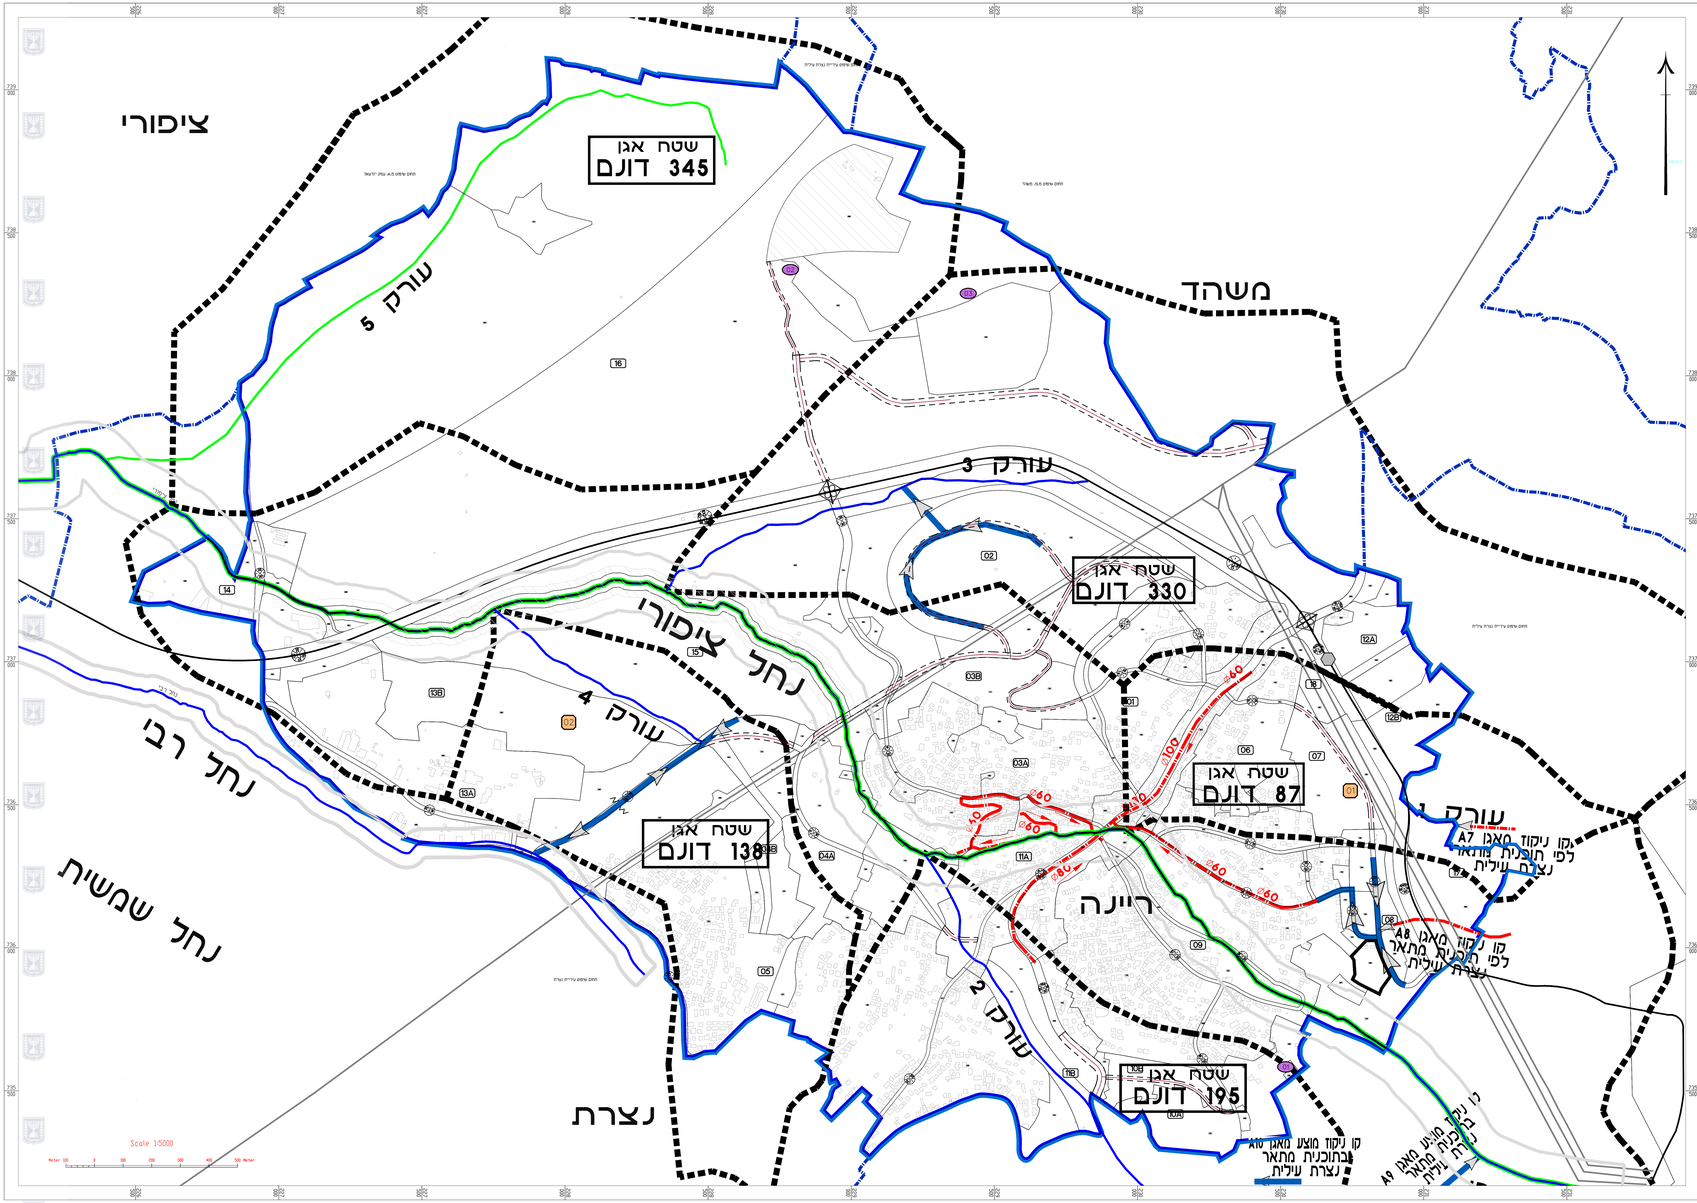

תכנית מס' 257-0440123

ריינה
תכנית מתאר כוללנית

נספח ניקוד
נספח מנחה

סוג התכנית:	תכנית כוללנית
סוג איחוד וחלוקה:	ללא איחוד וחלוקה
סמכות רשות:	ועדה מחוזית
היתרים או הרשאות:	תכנית שמכוחה לא ניתן להוציא היתרים

מחוז:	צפון
מרחב תכנון מקומי:	מבוא העמקים
רשות מקומית:	מועצה מקומית ריינה
יישוב:	ריינה
שטח התכנית:	10,846 ד'
קנ"מ:	1:5,000

אישור/חתימות מוסדות התכנון:

תאריך: 9.12.21

שמות:

עורך הנספח	שם פרטי ומשפחה	גיל שביא	משרד הנדסי - גיל שביא בע"מ הרשאה מס. 24224396 הרצל 24, ביר הדגן מייל: gilshaviya@gmail.com, 0544-600-200
	מספר רישיון	24224396	
	שם משרד רישוי	משרד הנדסי -גיל שביא	

מקרא

- גבול תוכנית
- גבול שטח שיפוט
- תחום אגן הניקוז
- ציר חיעול קיים
- ציר חיעול מתוכנן

עורקי ניקוז לפי תמ"א 34/ב/3

- עורק ניקוז משני במחוז צפון
- עורק ניקוז משני בתחום נחל כתבנון
- עורק ניקוז משני
- רצועת השפעה לעורק ניקוז

478-2b.dwg