


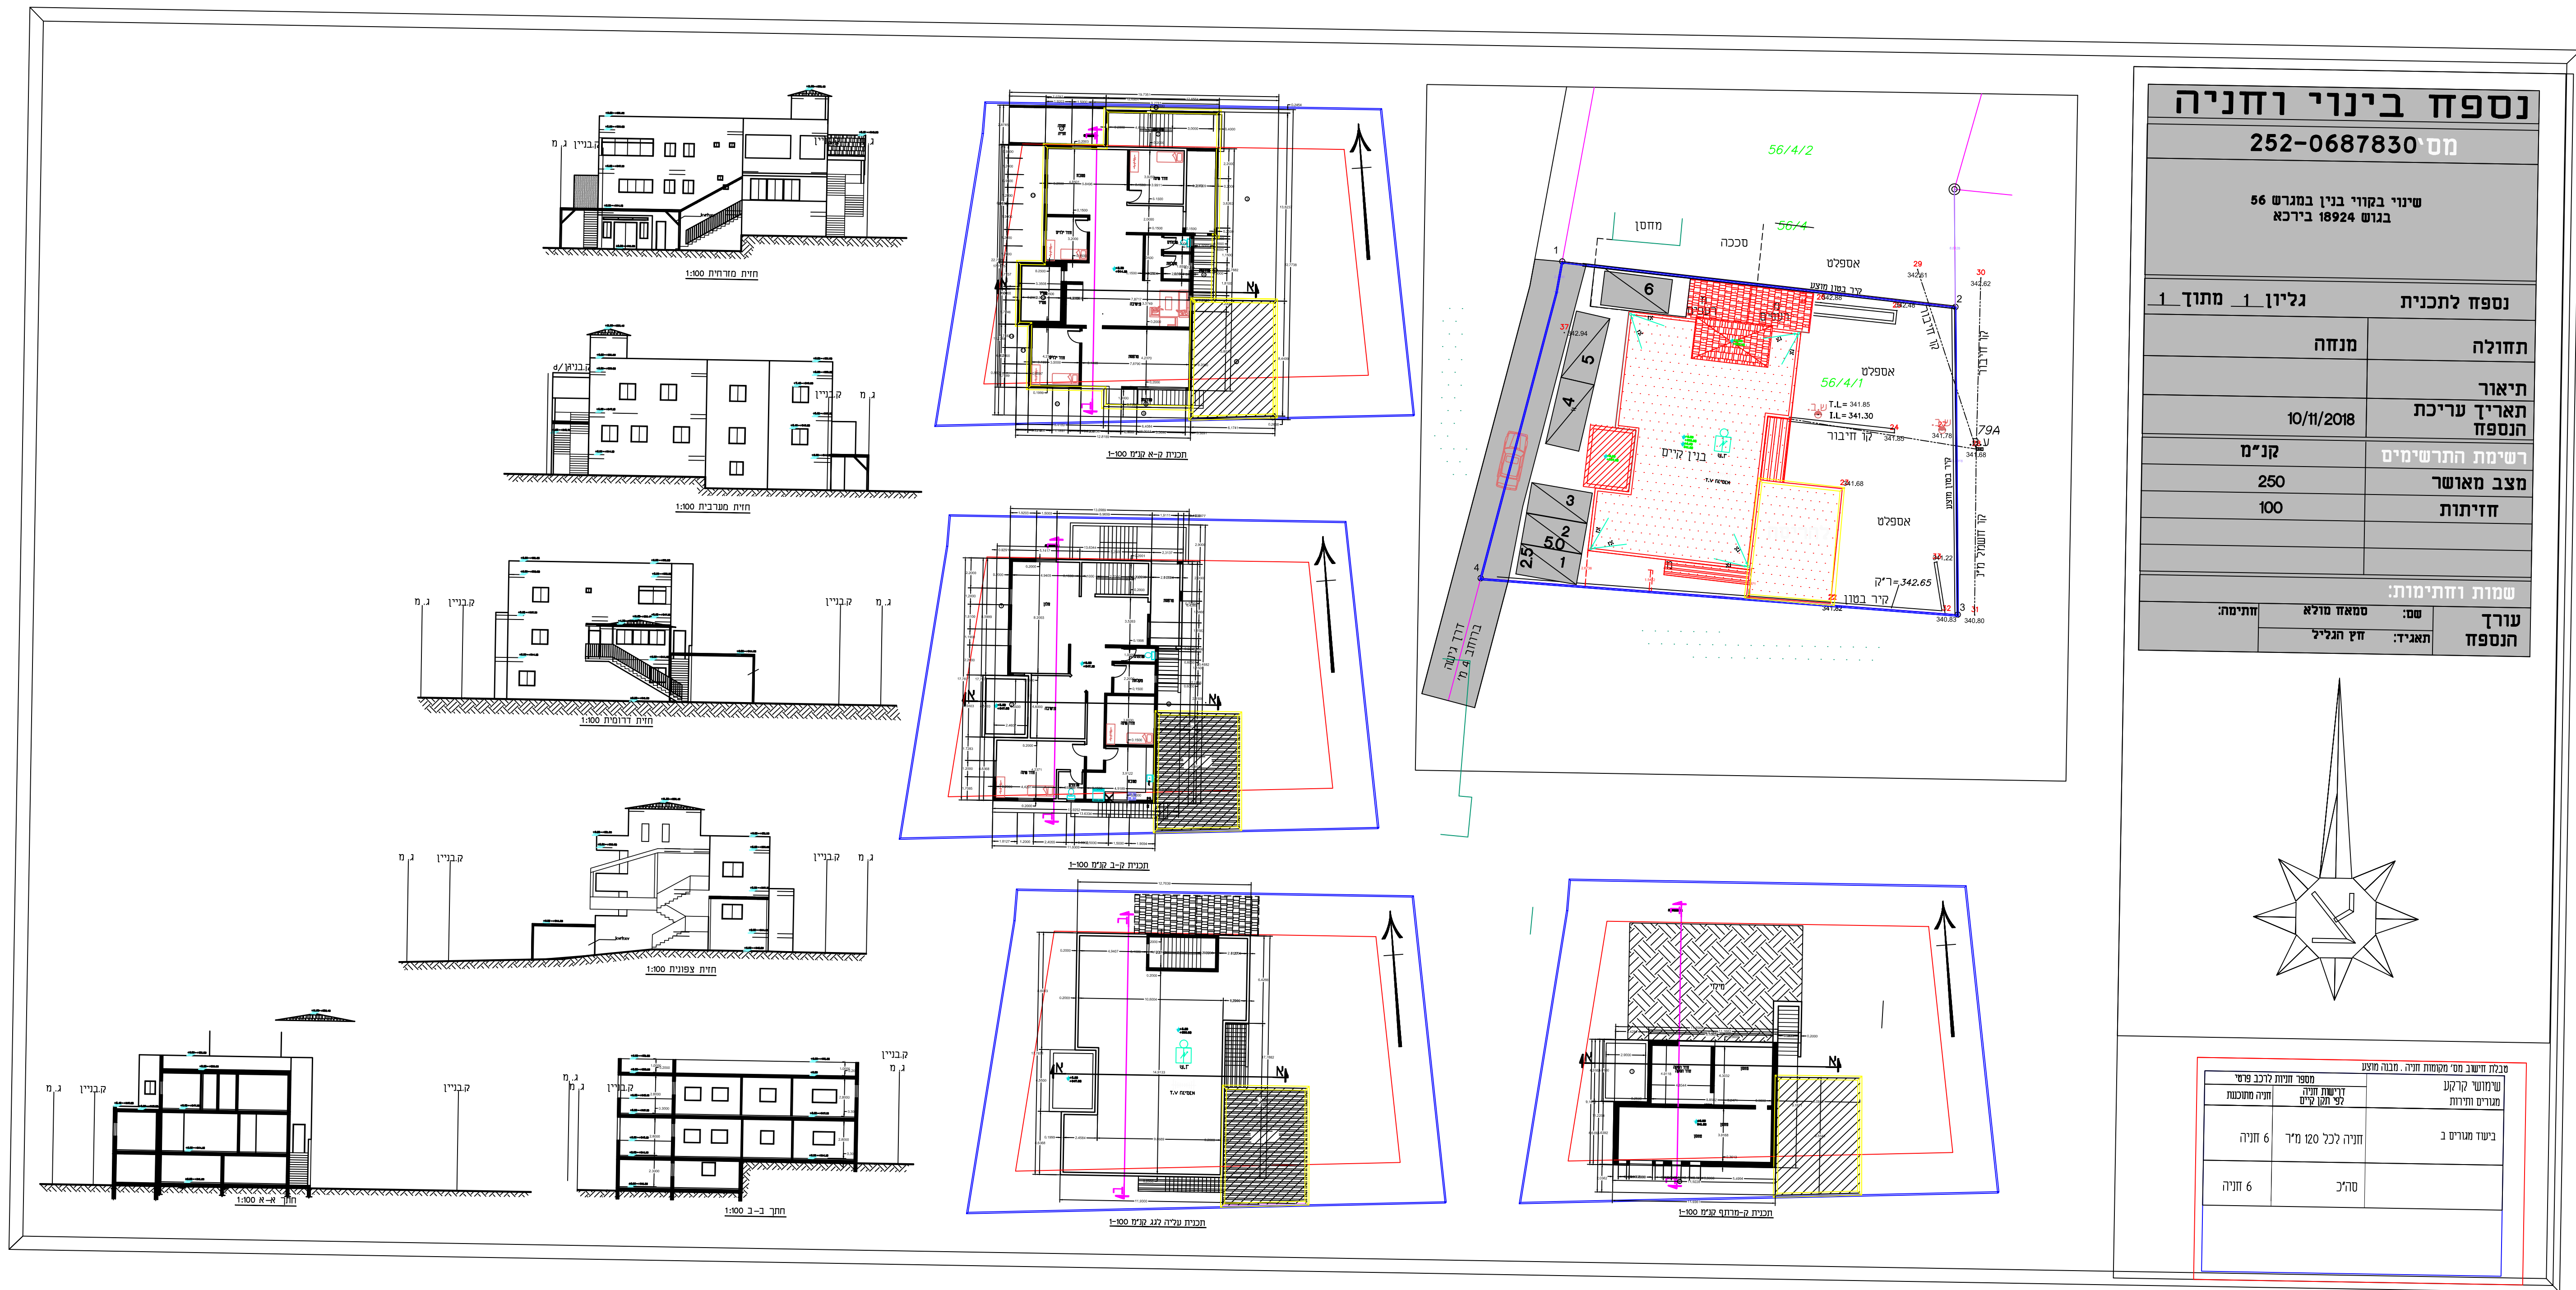

נספח בינוי וחניה	
מס' 252-0687830	
שינוי בקווי בנין במגרש 56 בנוש' 18924 בירכא	
נספח לתכנית	גליון 1 מתוך 1
תחולה	מנחה
תיאור תאריך עריכת הנספח	10/11/2018
רשימת התרשימים	קנ"מ
מצב מאושר	250
חזיתות	100
שמות וחתימות:	
עורך הנספח	שם: סמאח מולא
	תאריך: חץ הגליל

