



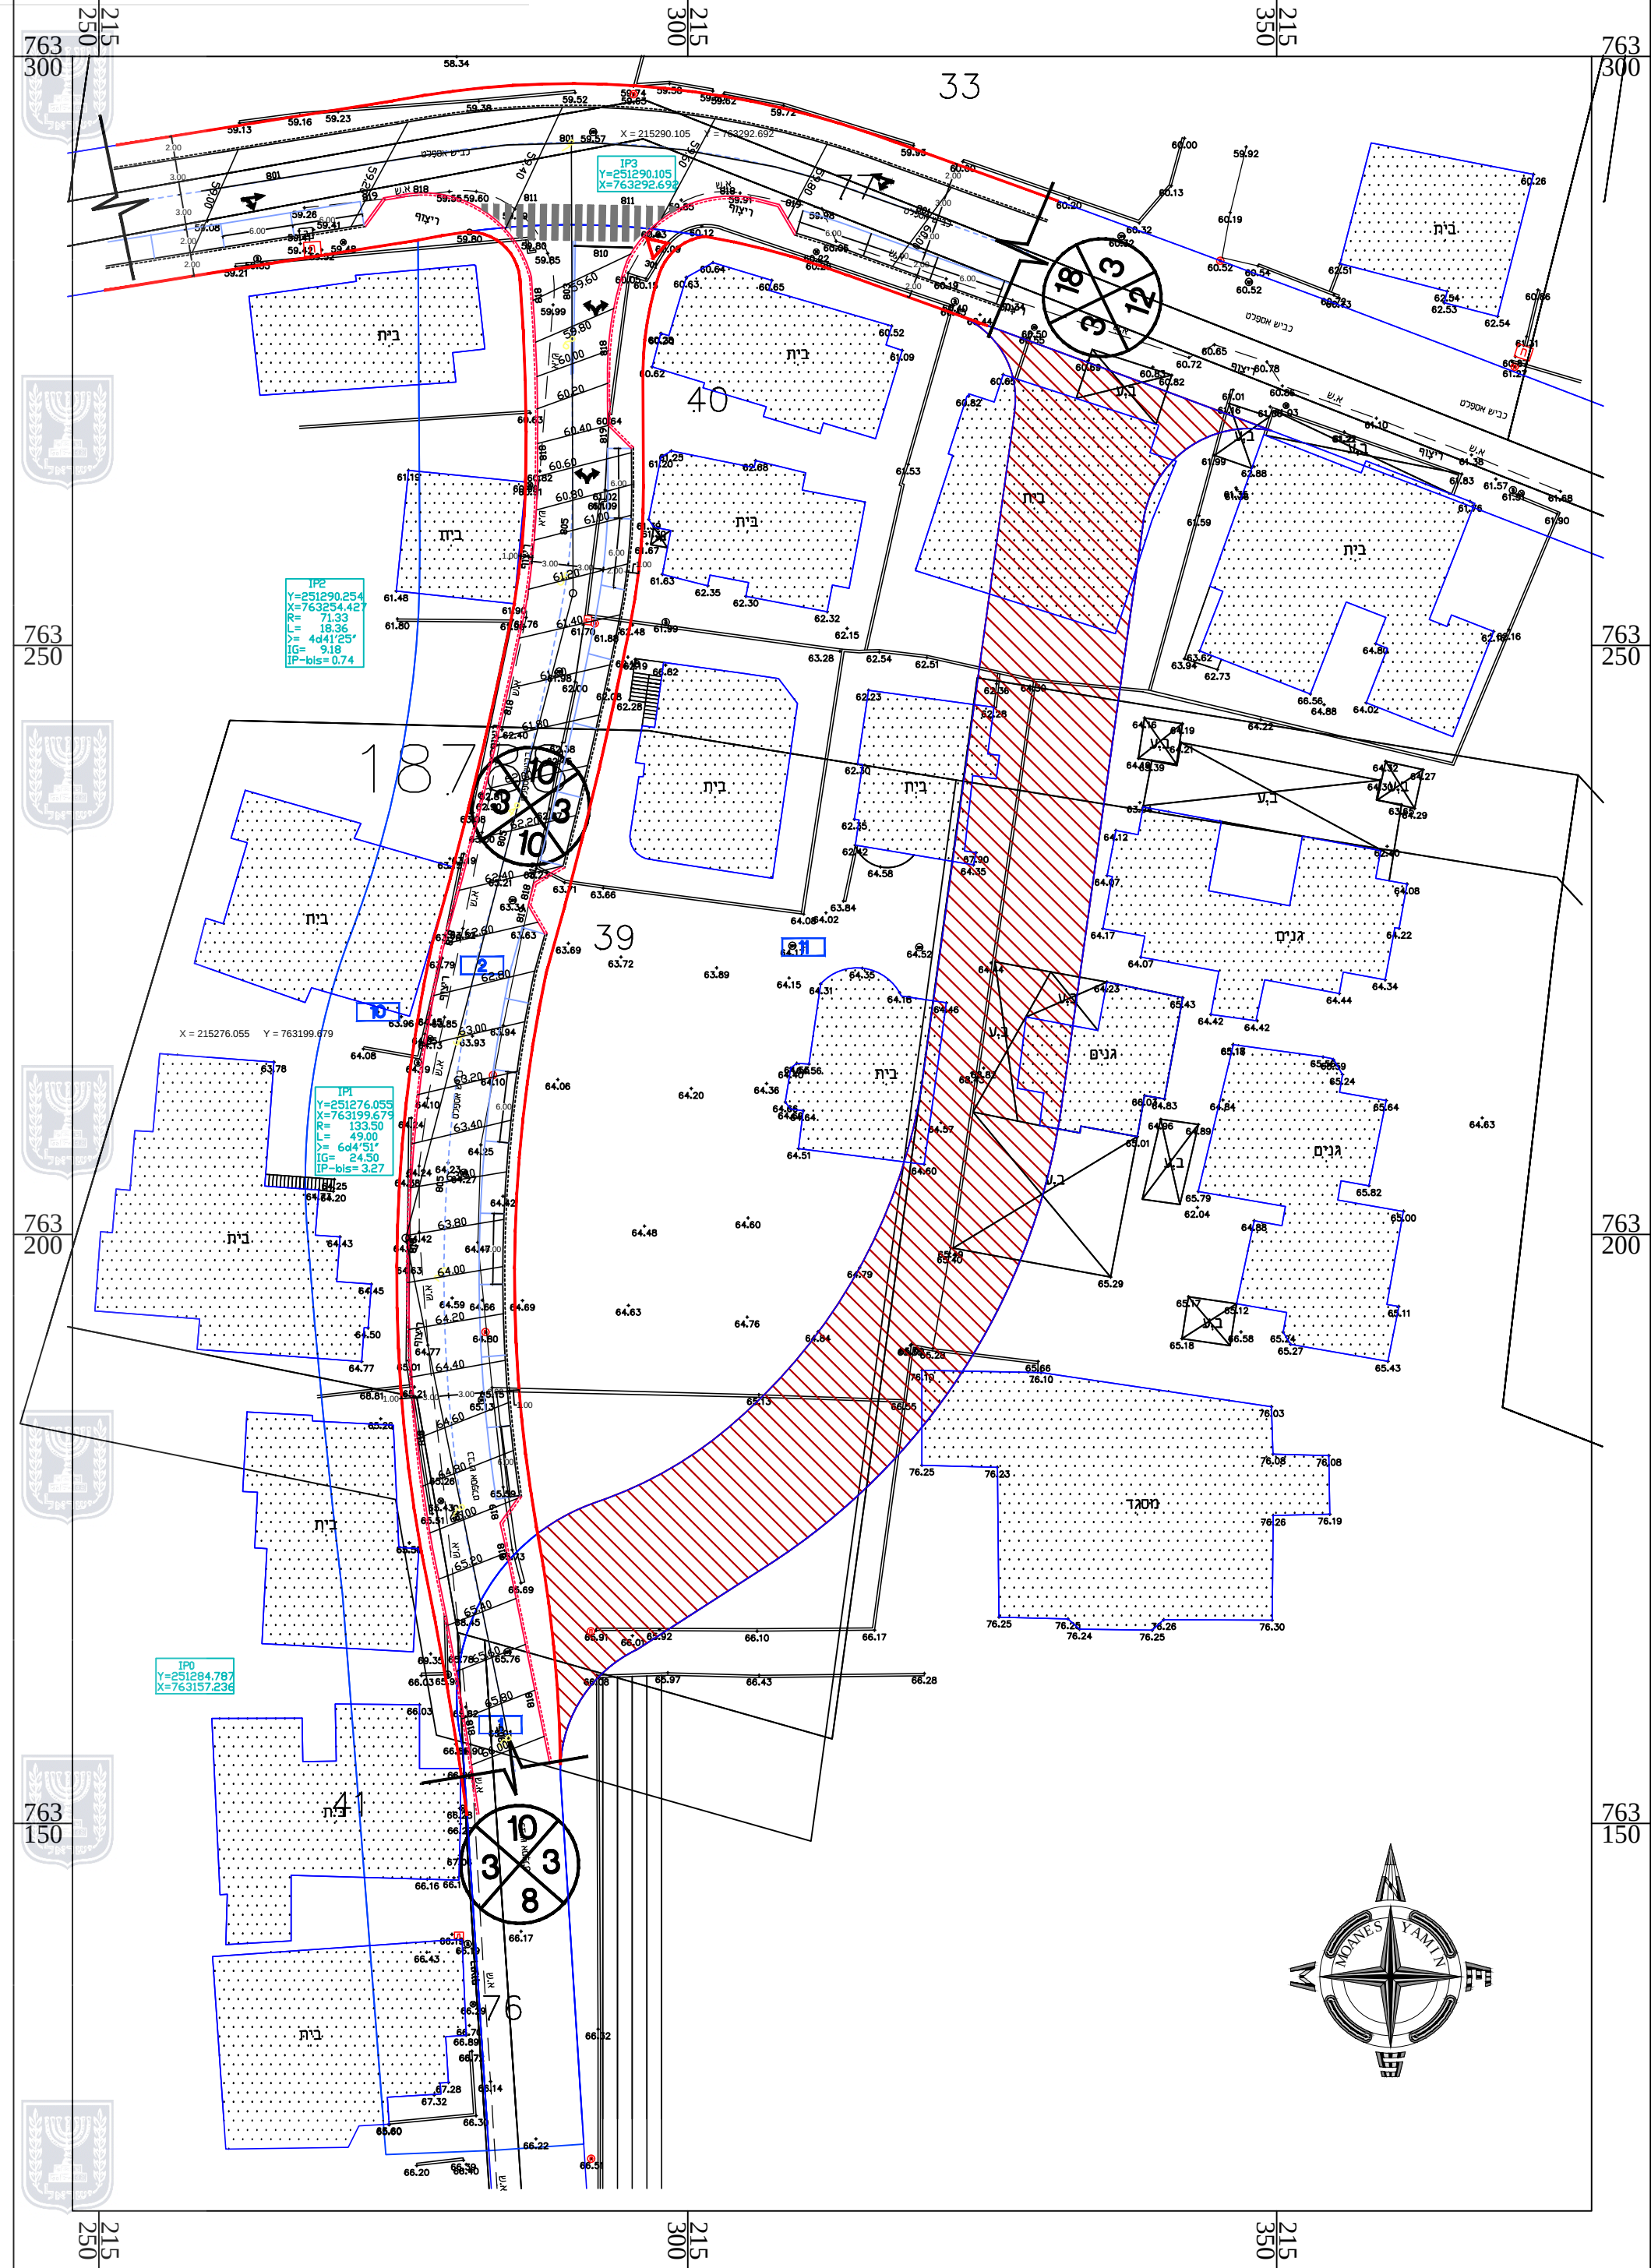

תכנית תנועה
קני"מ 1 : 500

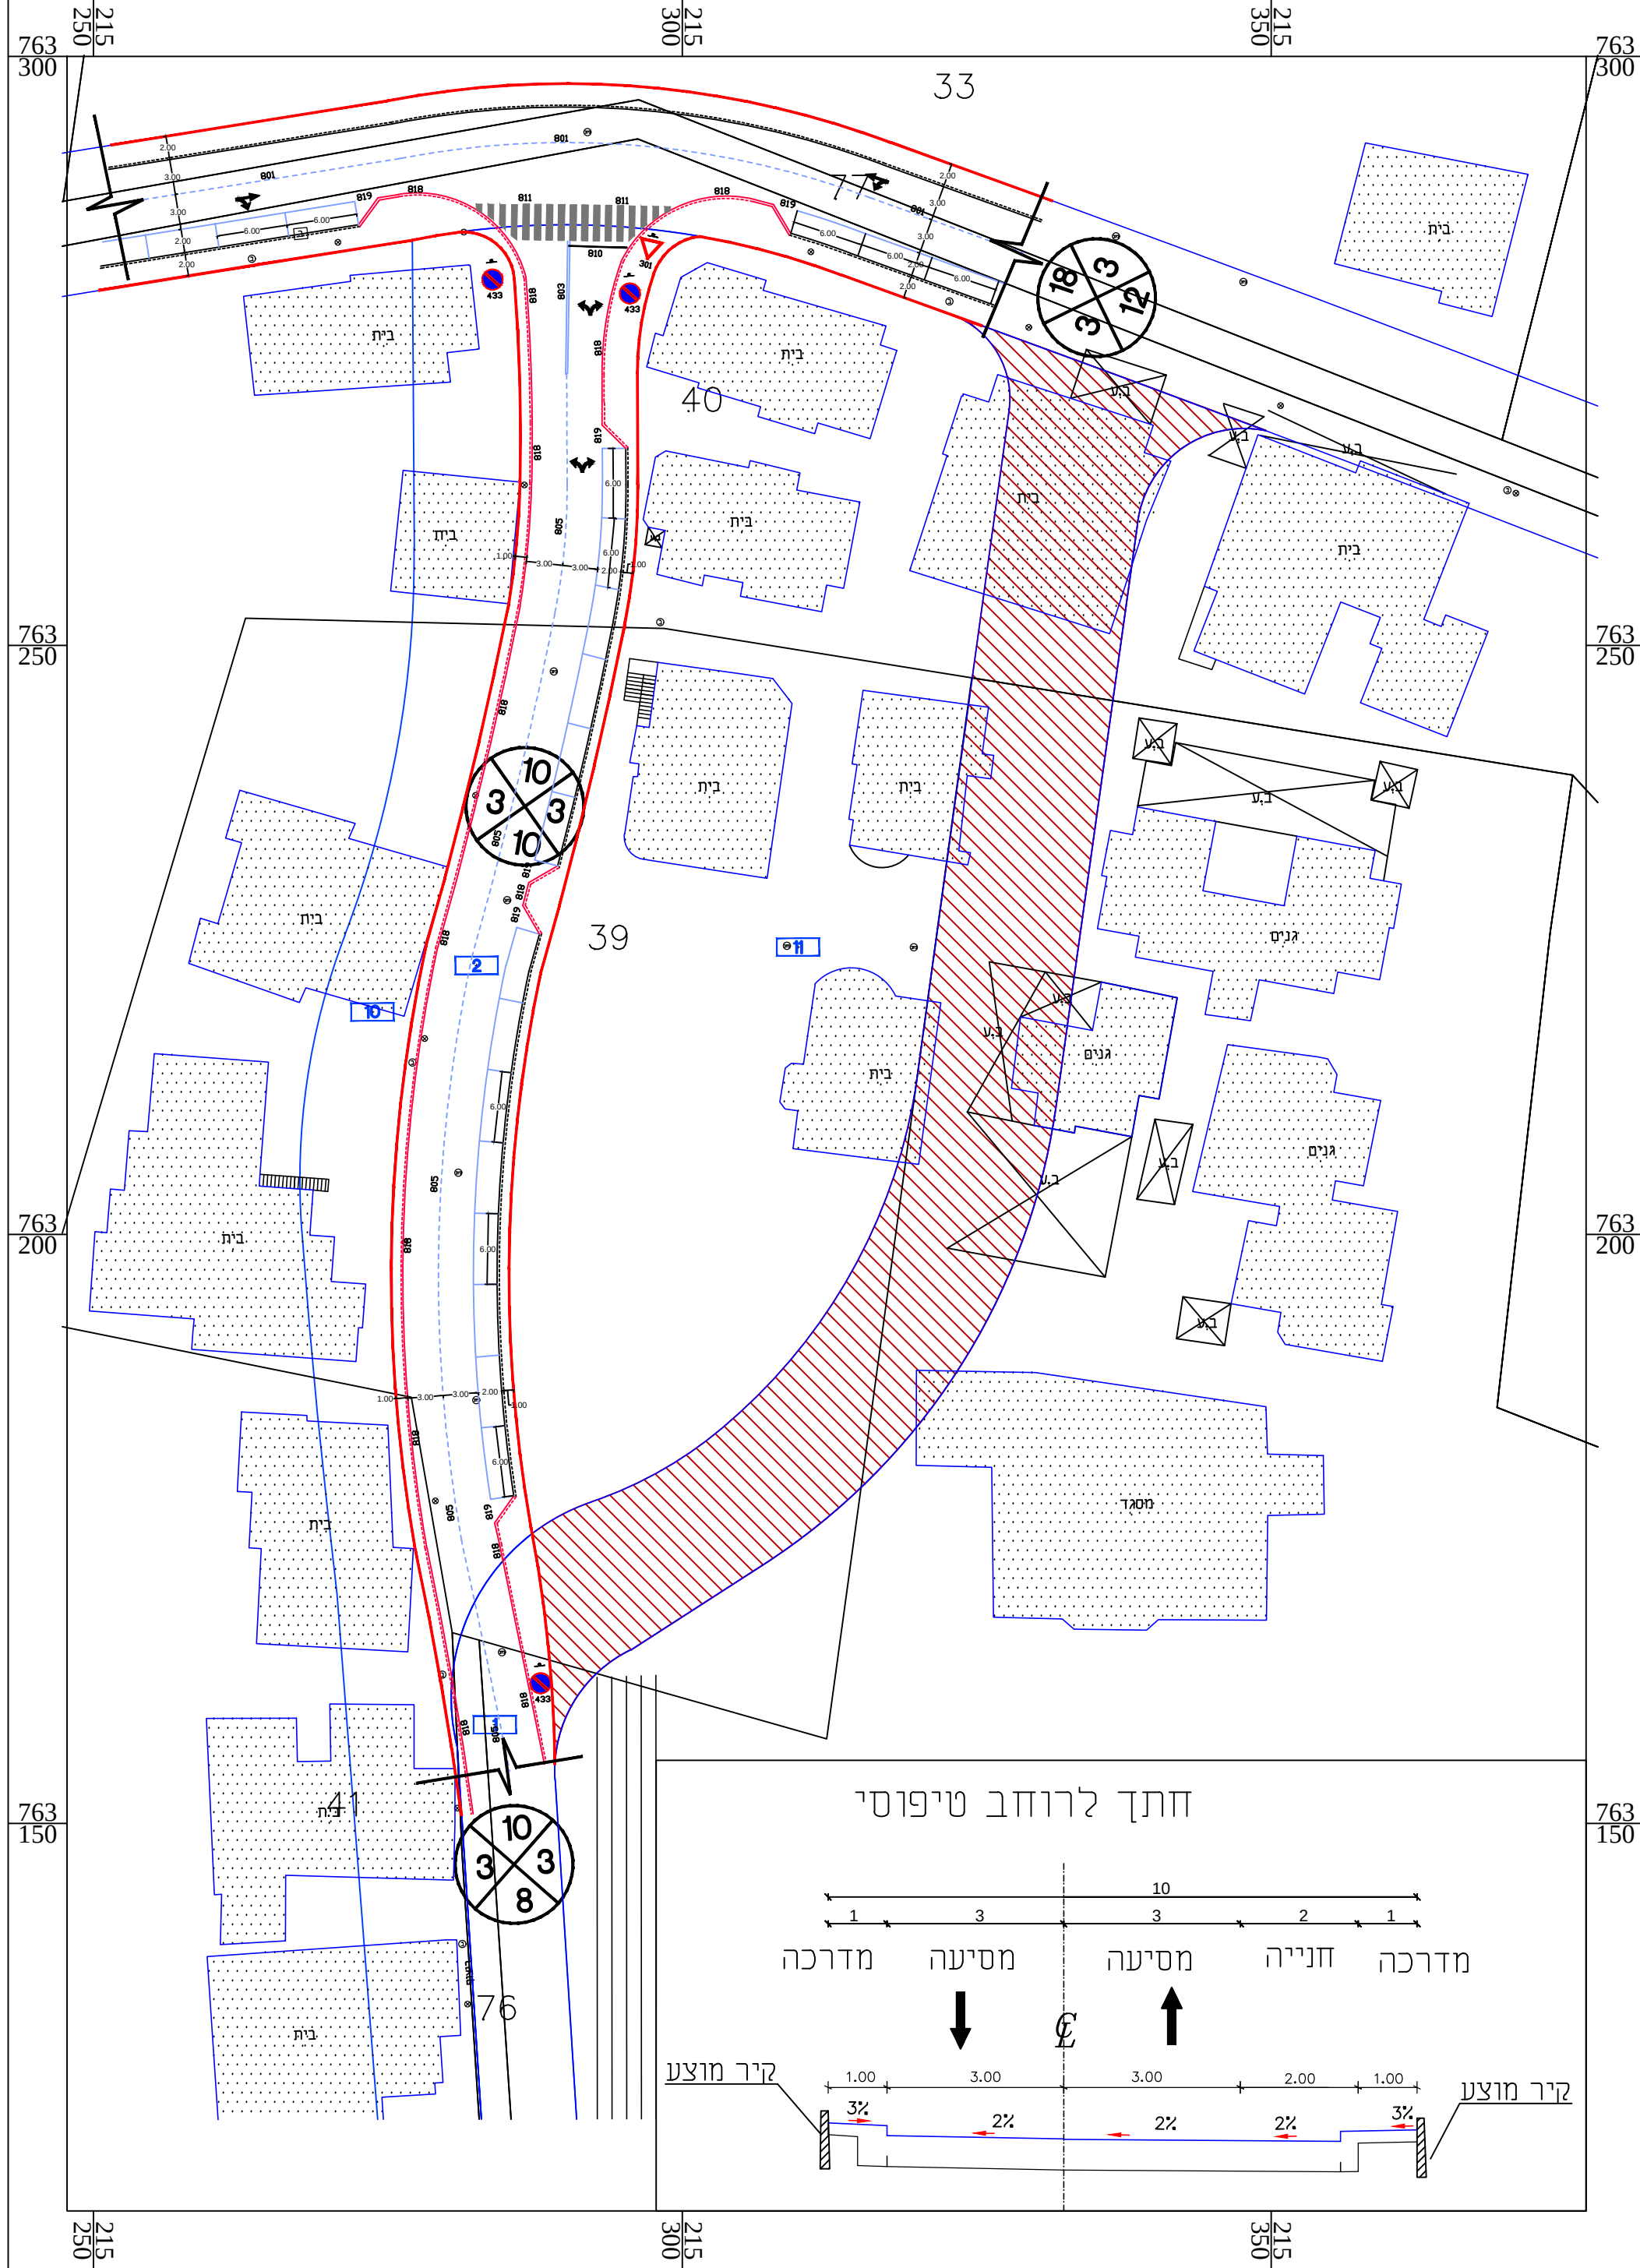

תכנית תנועה
קני"מ 1 : 500

חוק התכנון והבנייה, התשכ"ה - 1965
תכנית מתאר מקומית

מס' 252-0692376

שם התכנית :
הסדרת מערכת דרכים
18788\39 - אבו סנאן

נספח תחבורה גליון 1 מתוך 1

שם הנספח	קני"מ
נספח תחבורה	1 : 500
תרשים סביבה	---
תרשים נוסף	---
תרשים נוסף	-

תאריך: 07/11/2018

שמות וחתימות:

עורך: שם: אבו סאלח מדין
התוכנית: תאריך: מהנדס ומודד מוסמך
ר.מ. 102243

מגיש התכנית: שם: הועדה המקומית לתכנון ובניה
יזום התוכנית: תאריך: הגליל המרכזי - עכו

