



תשריט חלוקה

262-0699199

איחוד וחלוקה ללא הסכמה והגדלת זכויות הבניה במגרש מגורים בסכנין

תשריט חלוקה גליון 1 מתוך 1

תחולה	מחייב
תיאור תאריך עריכת הנספח	9/09/2019
רשימת התרשימים	קנ"מ
תשריט חלוקה	1:250
שמות וחתימות:	
עורך הנספח	שם: דוריד בדארה מנהנדס גיאודטי ומודד מוסמך תאגיד: רשי מס' 1056
	חתימה:

- מחזור : הצפון
- נפה : עכו
- מקום : סכנין
- גוש : 19317
- חלקה : 59-95
- מגרש : 500
- שטח : 0.735 מ"ר

5, טבלת חלוקה לפי תכנית 262-0699199

בעלים+חתימות	מס' החלקות	
	שטח ד'	ארעי סופי
	0.479	100
	0.256	102
	0.735	500

1. חלוקה מאושרת

בעלים+חתימות	מס' החלקות	
	שטח ד'	ארעי סופי
	0.340	59/1
	0.323	59/2
	0.728	59/3
	0.500	59/4
	1.891 [59]	

2, טבלת חלוקה


בעלים+חתימות	מס' החלקות	
	שטח ד'	ארעי סופי
	0.344 [58]	
	0.500	59/4
	0.844	100

3, טבלת חלוקה

בעלים+חתימות	מס' החלקות	
	שטח ד'	ארעי סופי
	5.283	95/1
	0.072	95/2
	5.355 [95]	

4, טבלת איחוד


בעלים+חתימות	מס' החלקות	
	שטח ד'	ארעי סופי
	0.340	59/1
	0.323	59/2
	0.072	95/2
	0.735	500

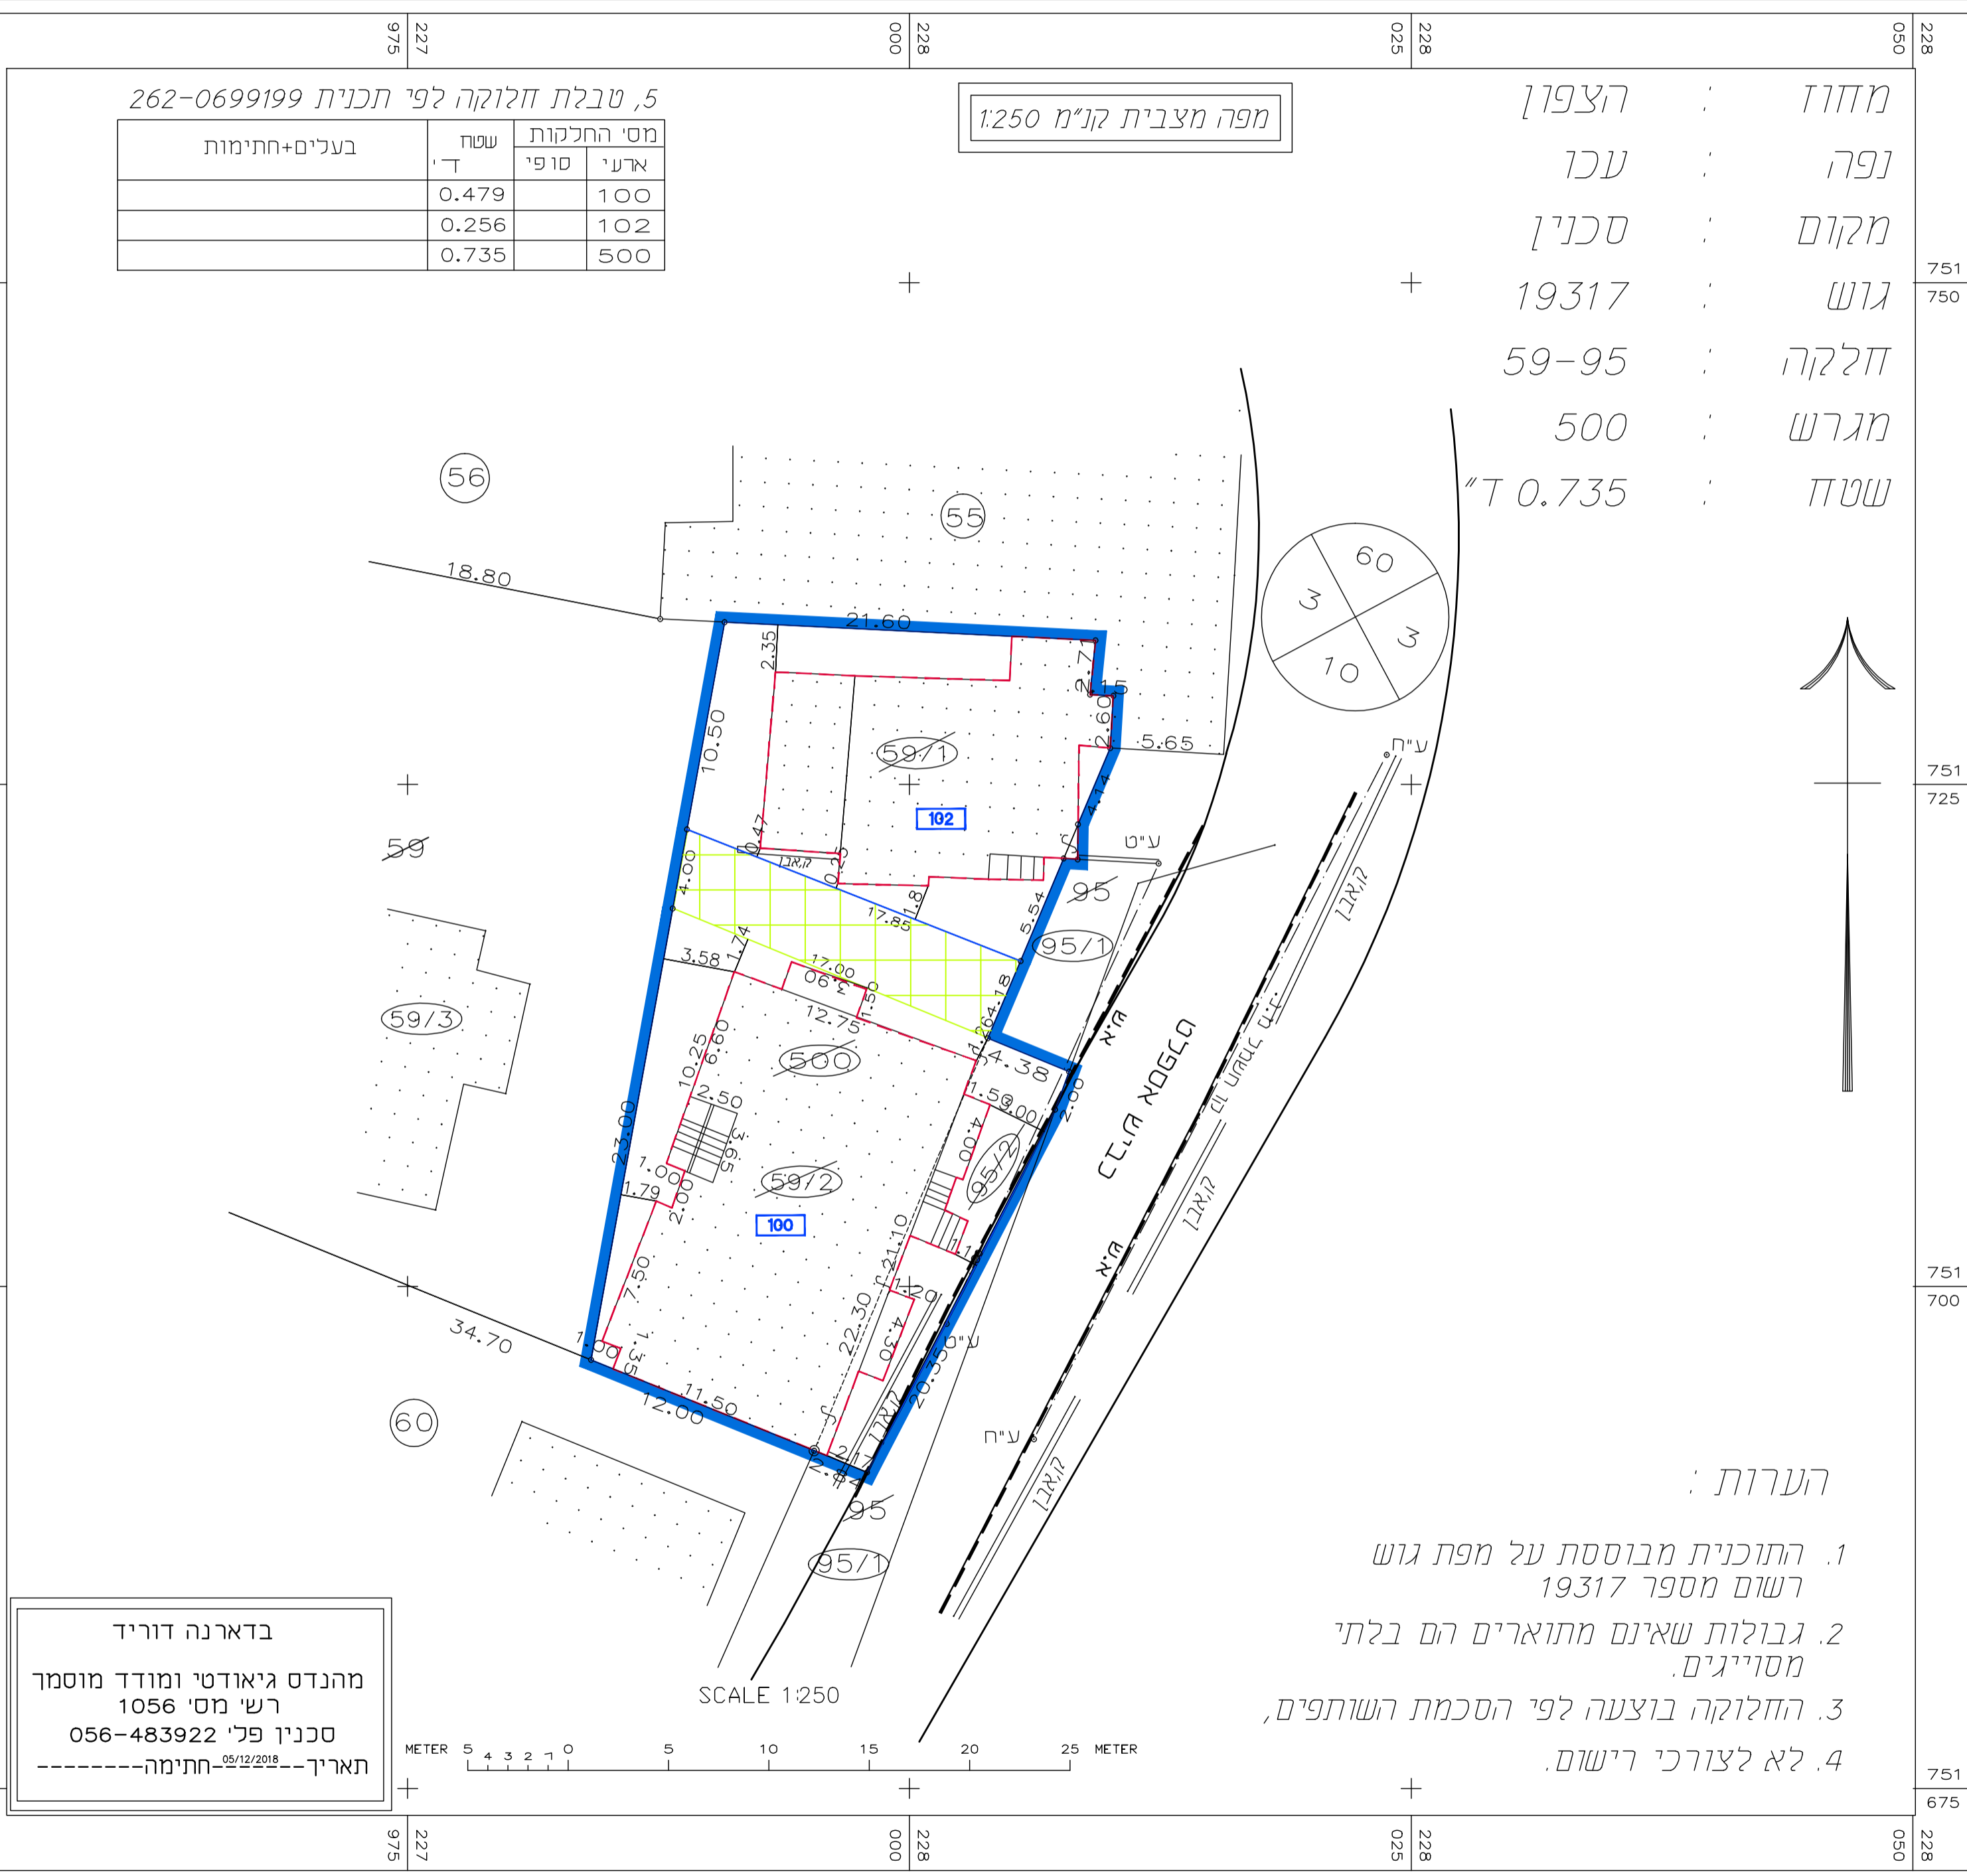

- הערות:
- התוכנית מבוססת על מפת גוש רשום מספר 19317
 - גבולות שאינם מתוארים הם בלתי מסוייגים.
 - החלוקה בוצעה לפי הסכמת השותפים,
 - לא לצורכי רישום.

בדארה דוריד
מנהנדס גיאודטי ומודד מוסמך
רשי מס' 1056
סכנין פל' 056-483922
תאריך: 05/12/2018 חתימה

תרשים הסביבה קנ"מ 1:1250

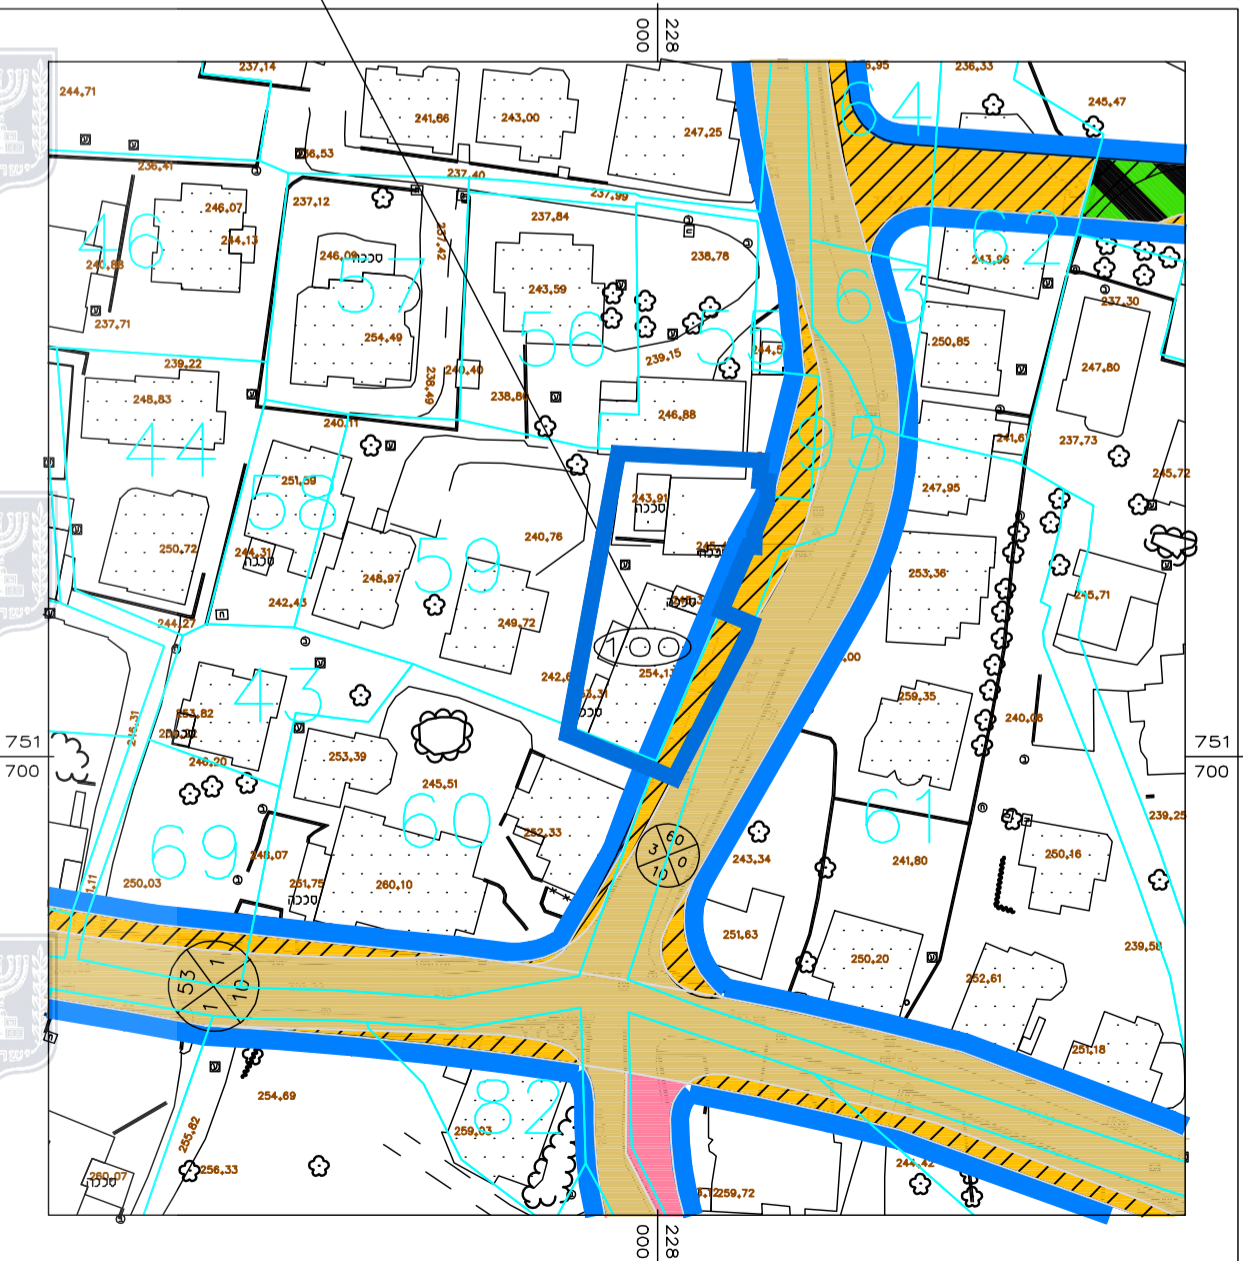

המקום