


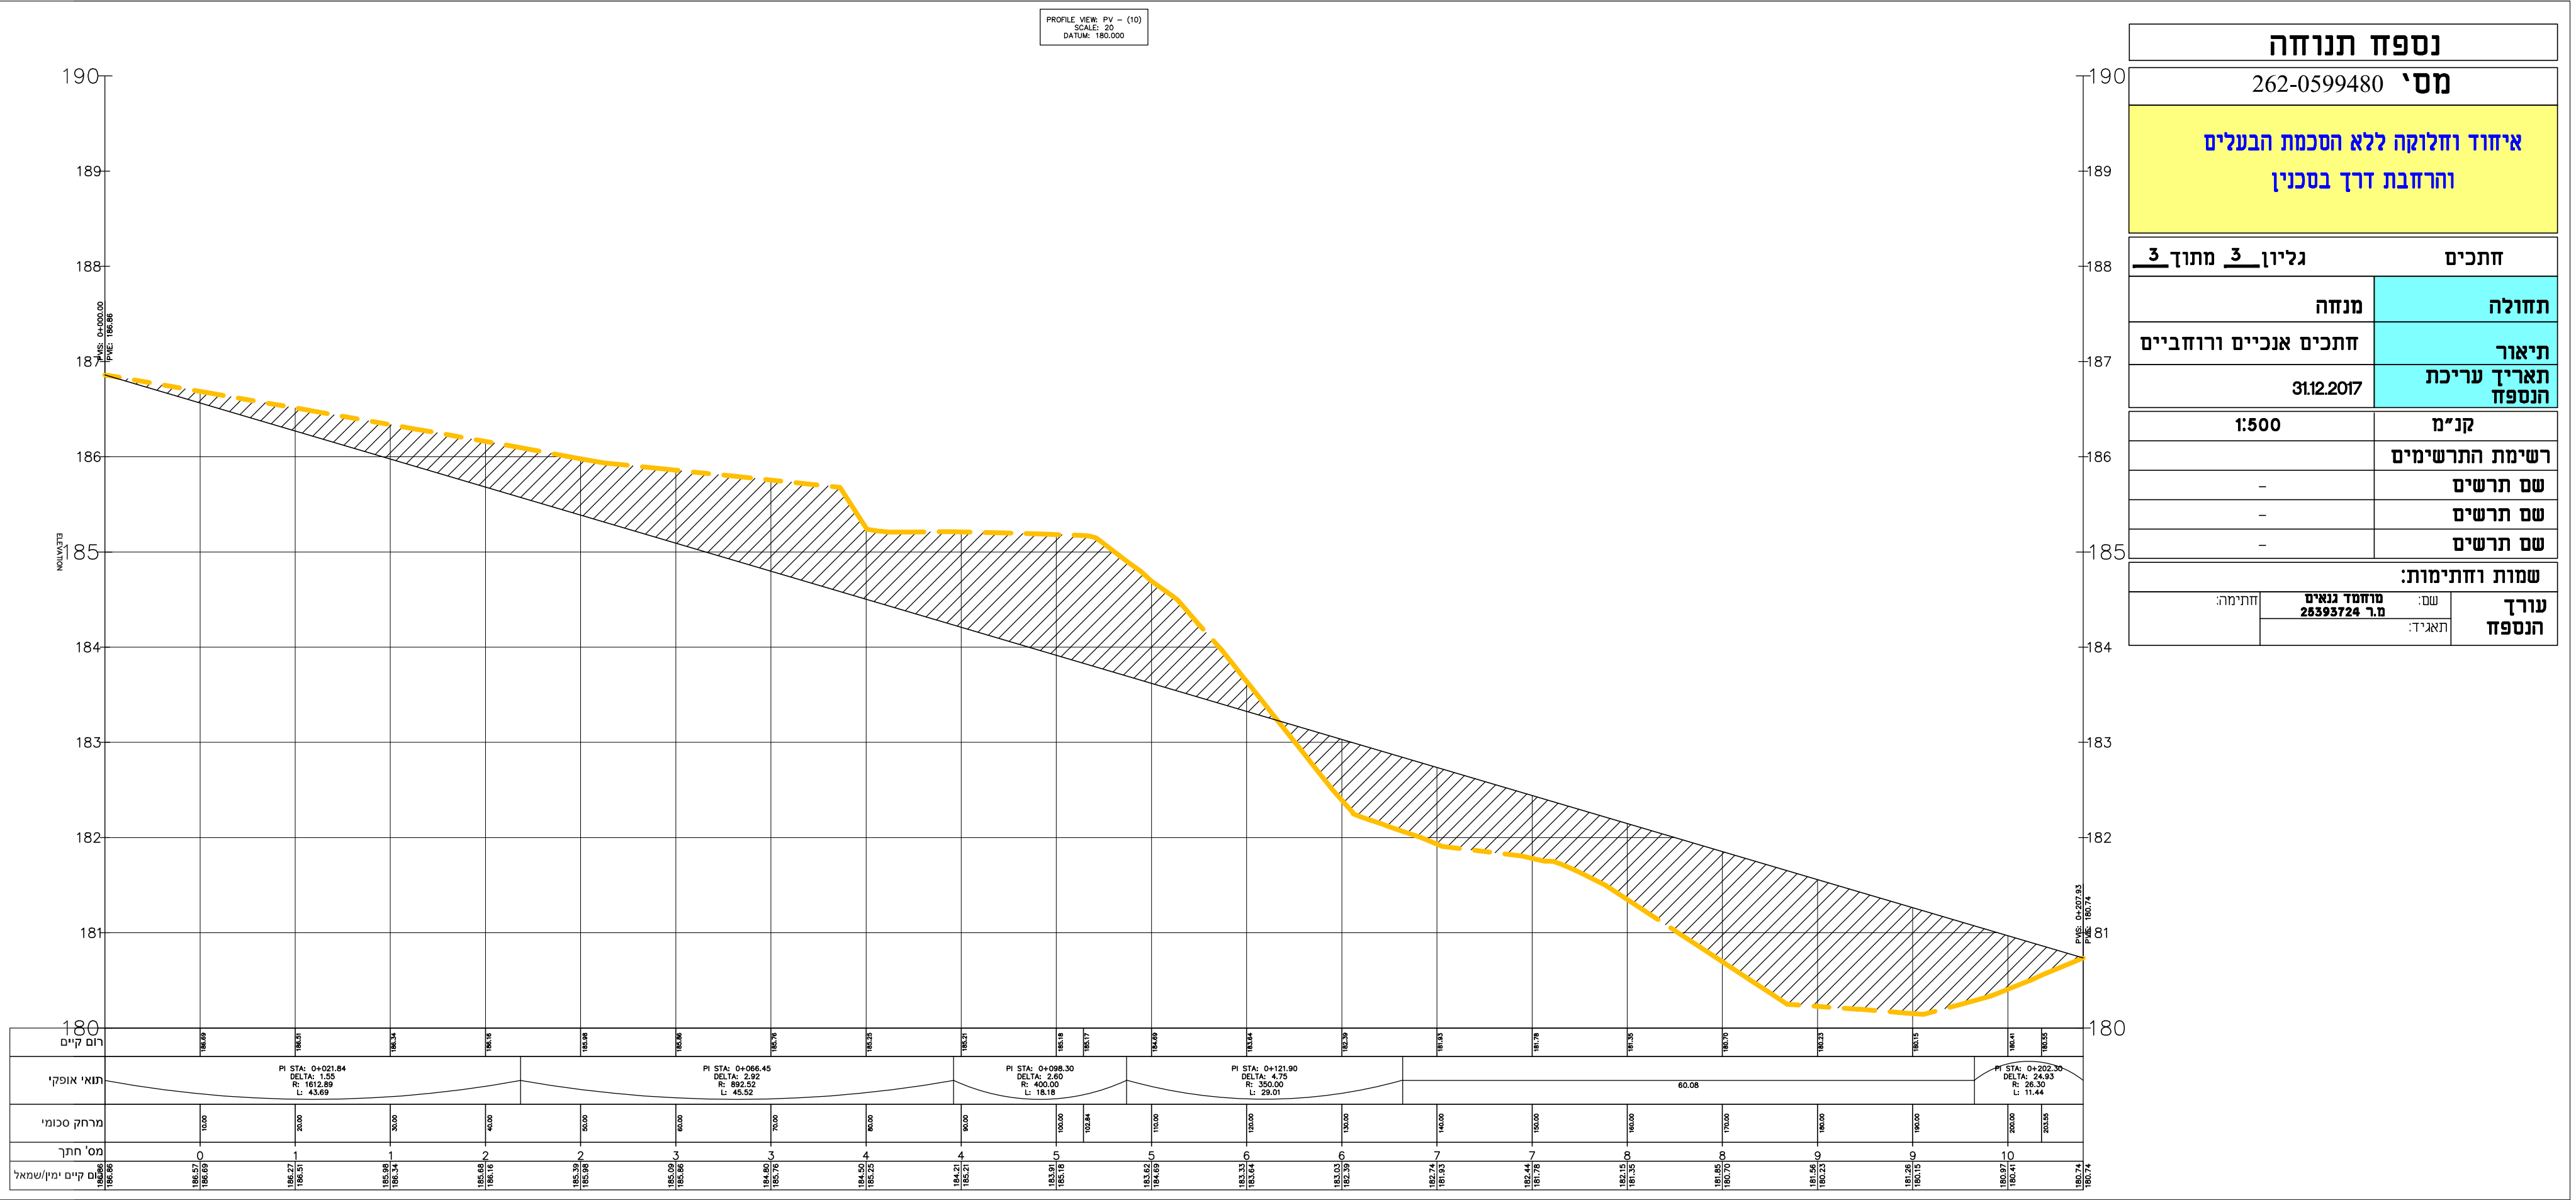

PROFILE VIEW PV - (10)  
SCALE: 20  
DATUM: 180.000



**נספח תנוחה**

מס' 262-0599480

**איחוד וחלוקה ללא הסכמת הבעלים  
והרחבת דרך בסכנין**

חתכים	
תחילה	מנחה
תיאור	חתכים אנכיים ורוחביים
תאריך עריכת הנספח	31.12.2017
קנ"מ	1:500
רשימת התרשימים	-
שם תרשים	-
שם תרשים	-
שם תרשים	-
שמות ודתימות:	
שם:	מרחמד נאיים
תאריך:	מ.ר. 25393724
עורך הנספח	חתימה: