

# חתך לאורך

נספח לתכנית מס' 222-0521021

דרך שירות מערבית

מאזור תעסוקה אוסם לכיוון אליקים

נספח לתכנית גליון 1 מתוך 1


תחולה	מנחה
תיאור	חתך לאורך
תאריך עריכת הנספח	16/07/2018
רשימת התרשימים	קנ"מ
חתך לאורך	1:2500
שם תרשים	-
שם תרשים	-
שם תרשים	-

שמות וחדתימות:

עורך הנספח	שם:	יעקב סתת	חדתימה:
	תאריך:	תום הנדסה אורזית בע"מ	

## ביצוע באחריות עיריית יקנעם

## ביצוע באחריות חוצה ישראל

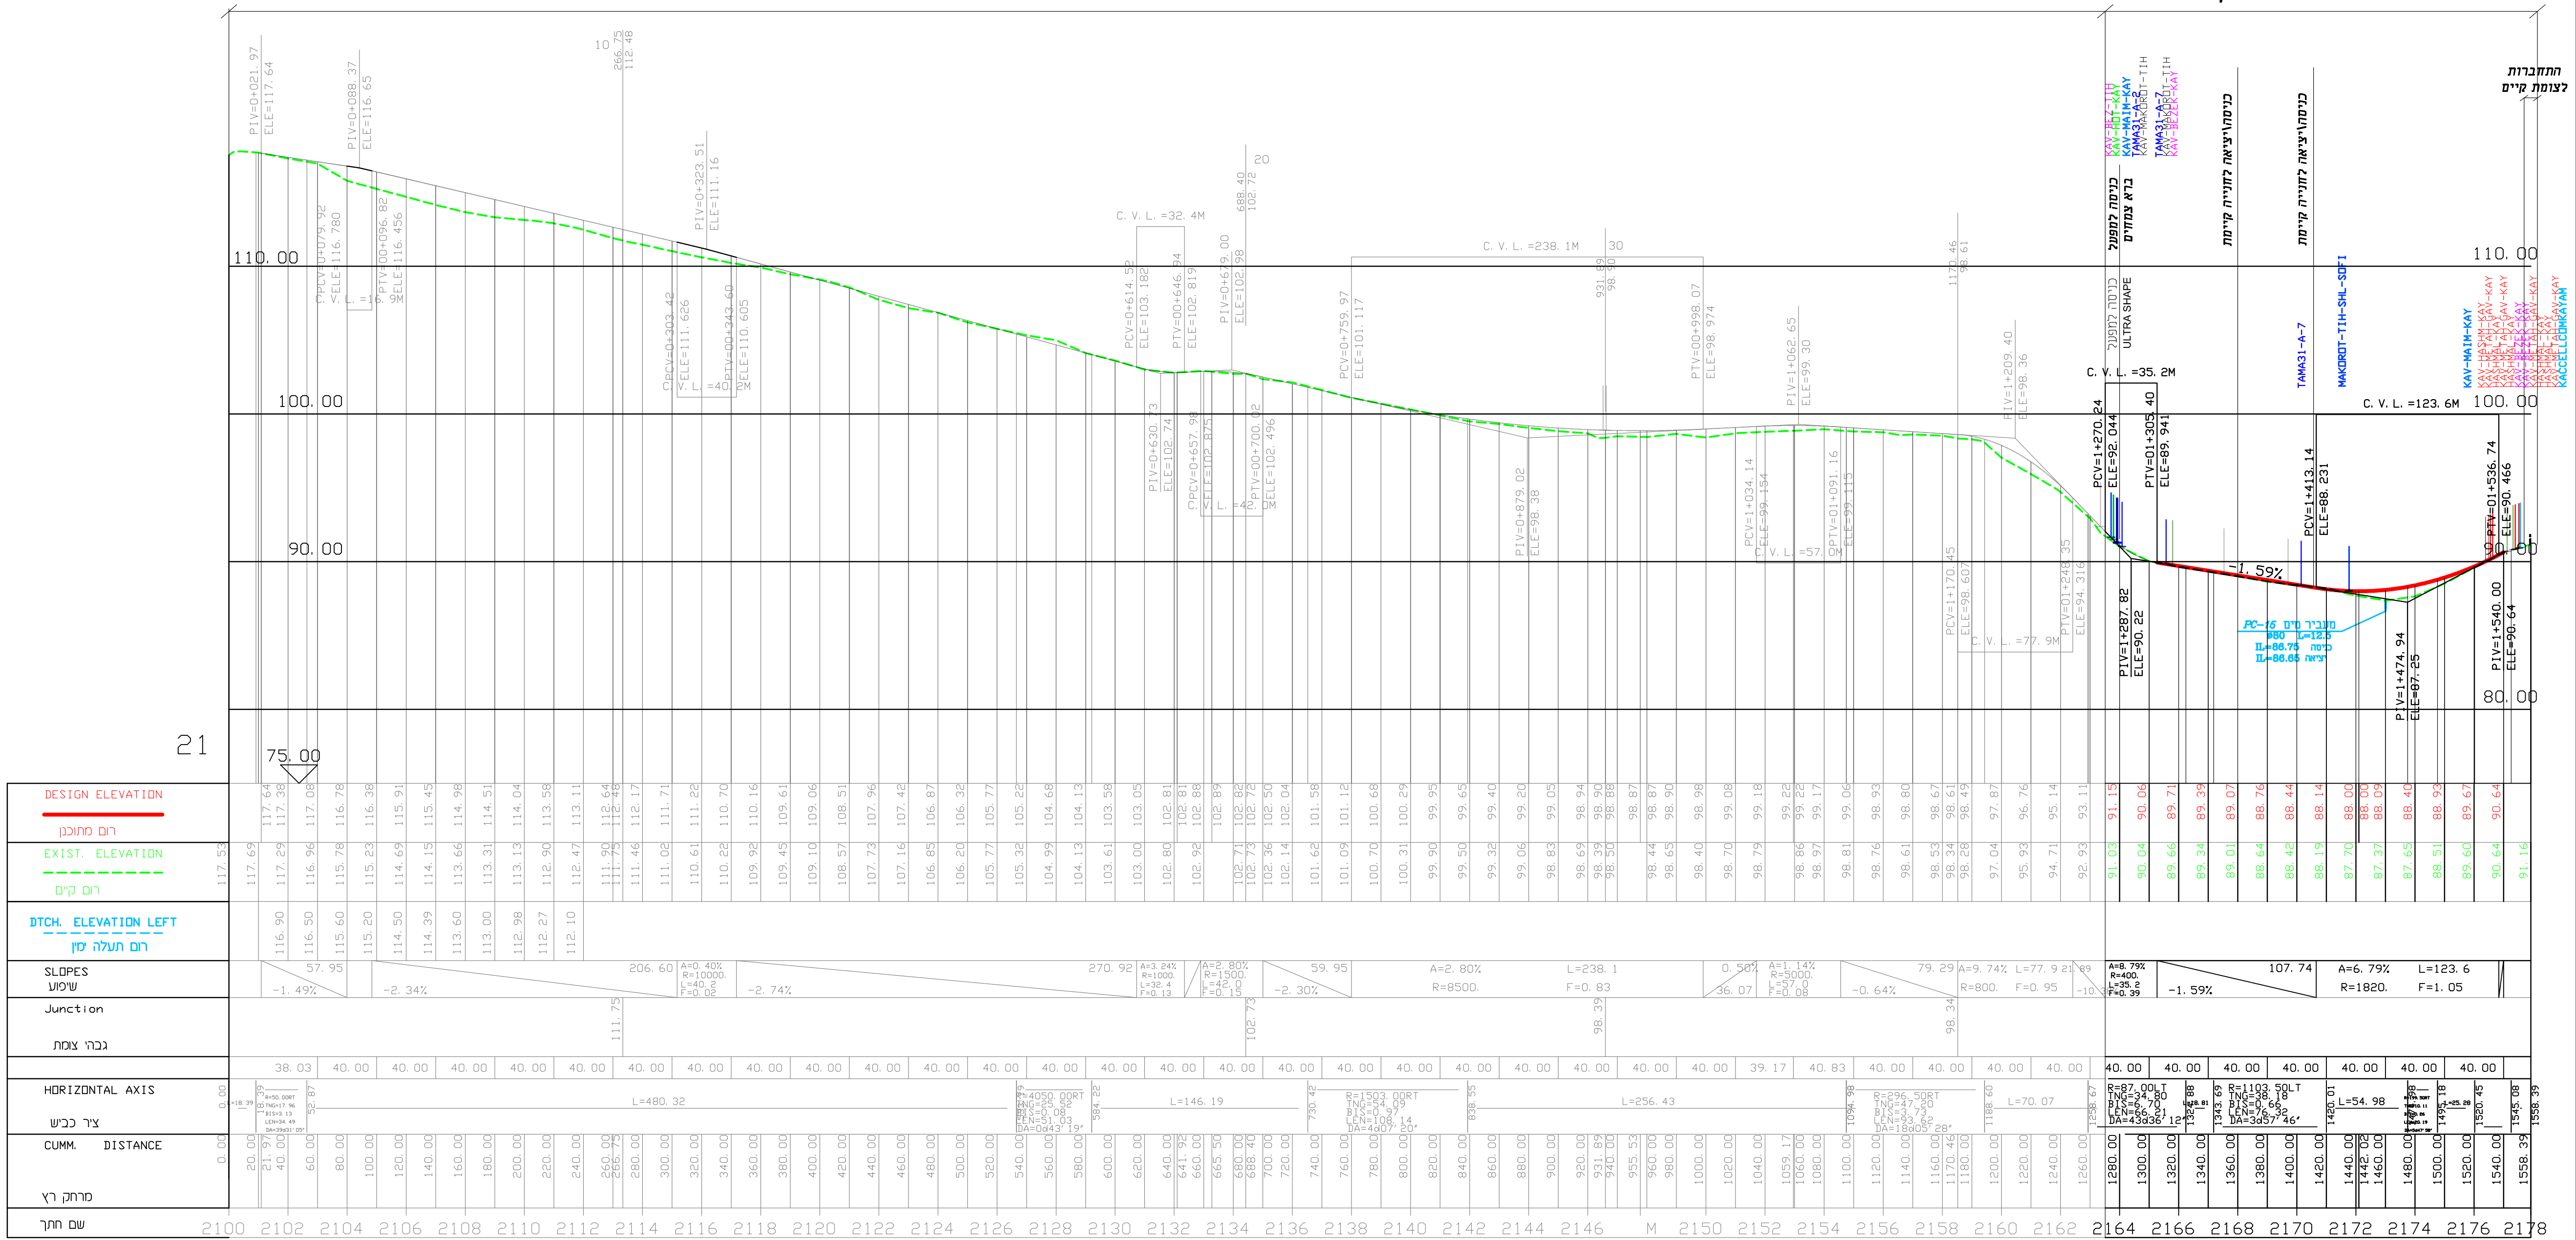

עדכוני:

21

DESIGN ELEVATION	117.65	117.26	116.96	116.78	116.38	115.91	115.45	114.98	114.51	114.04	113.58	113.11	112.64	112.17	111.71	111.22	110.70	109.61	109.06	108.51	107.96	107.42	106.87	106.32	105.77	105.22	104.68	104.13	103.58	0.18	0.63	0.08
