חוק התכנון והבניה, התשכ"ה - 1965
משרד האוצר - מחוז צפון
הועדה המחוזית החליטה ביום :
06/03/2018
להפקיד את התכנית
15/05/2019
תאריך יו"ר הועדה המחוזית

נספח מים

מס' 209-0484204

תכנית מתאר עמוקה
ג\23565

נספח מים	גליון 1 מתוך 1
תחולה	מנחה
תיאור	תכנית
תאריך עריכת הנספח	18/03/2019
רשימת התרשימים	קנ"מ
מערכת מים קיימת	1:1250
ומוצעת-תכנית כללית	

שמות וחתימות:

עורך הנספח	שם: אבו תאיה אבראהים	חתימה:
	תאגיד:	

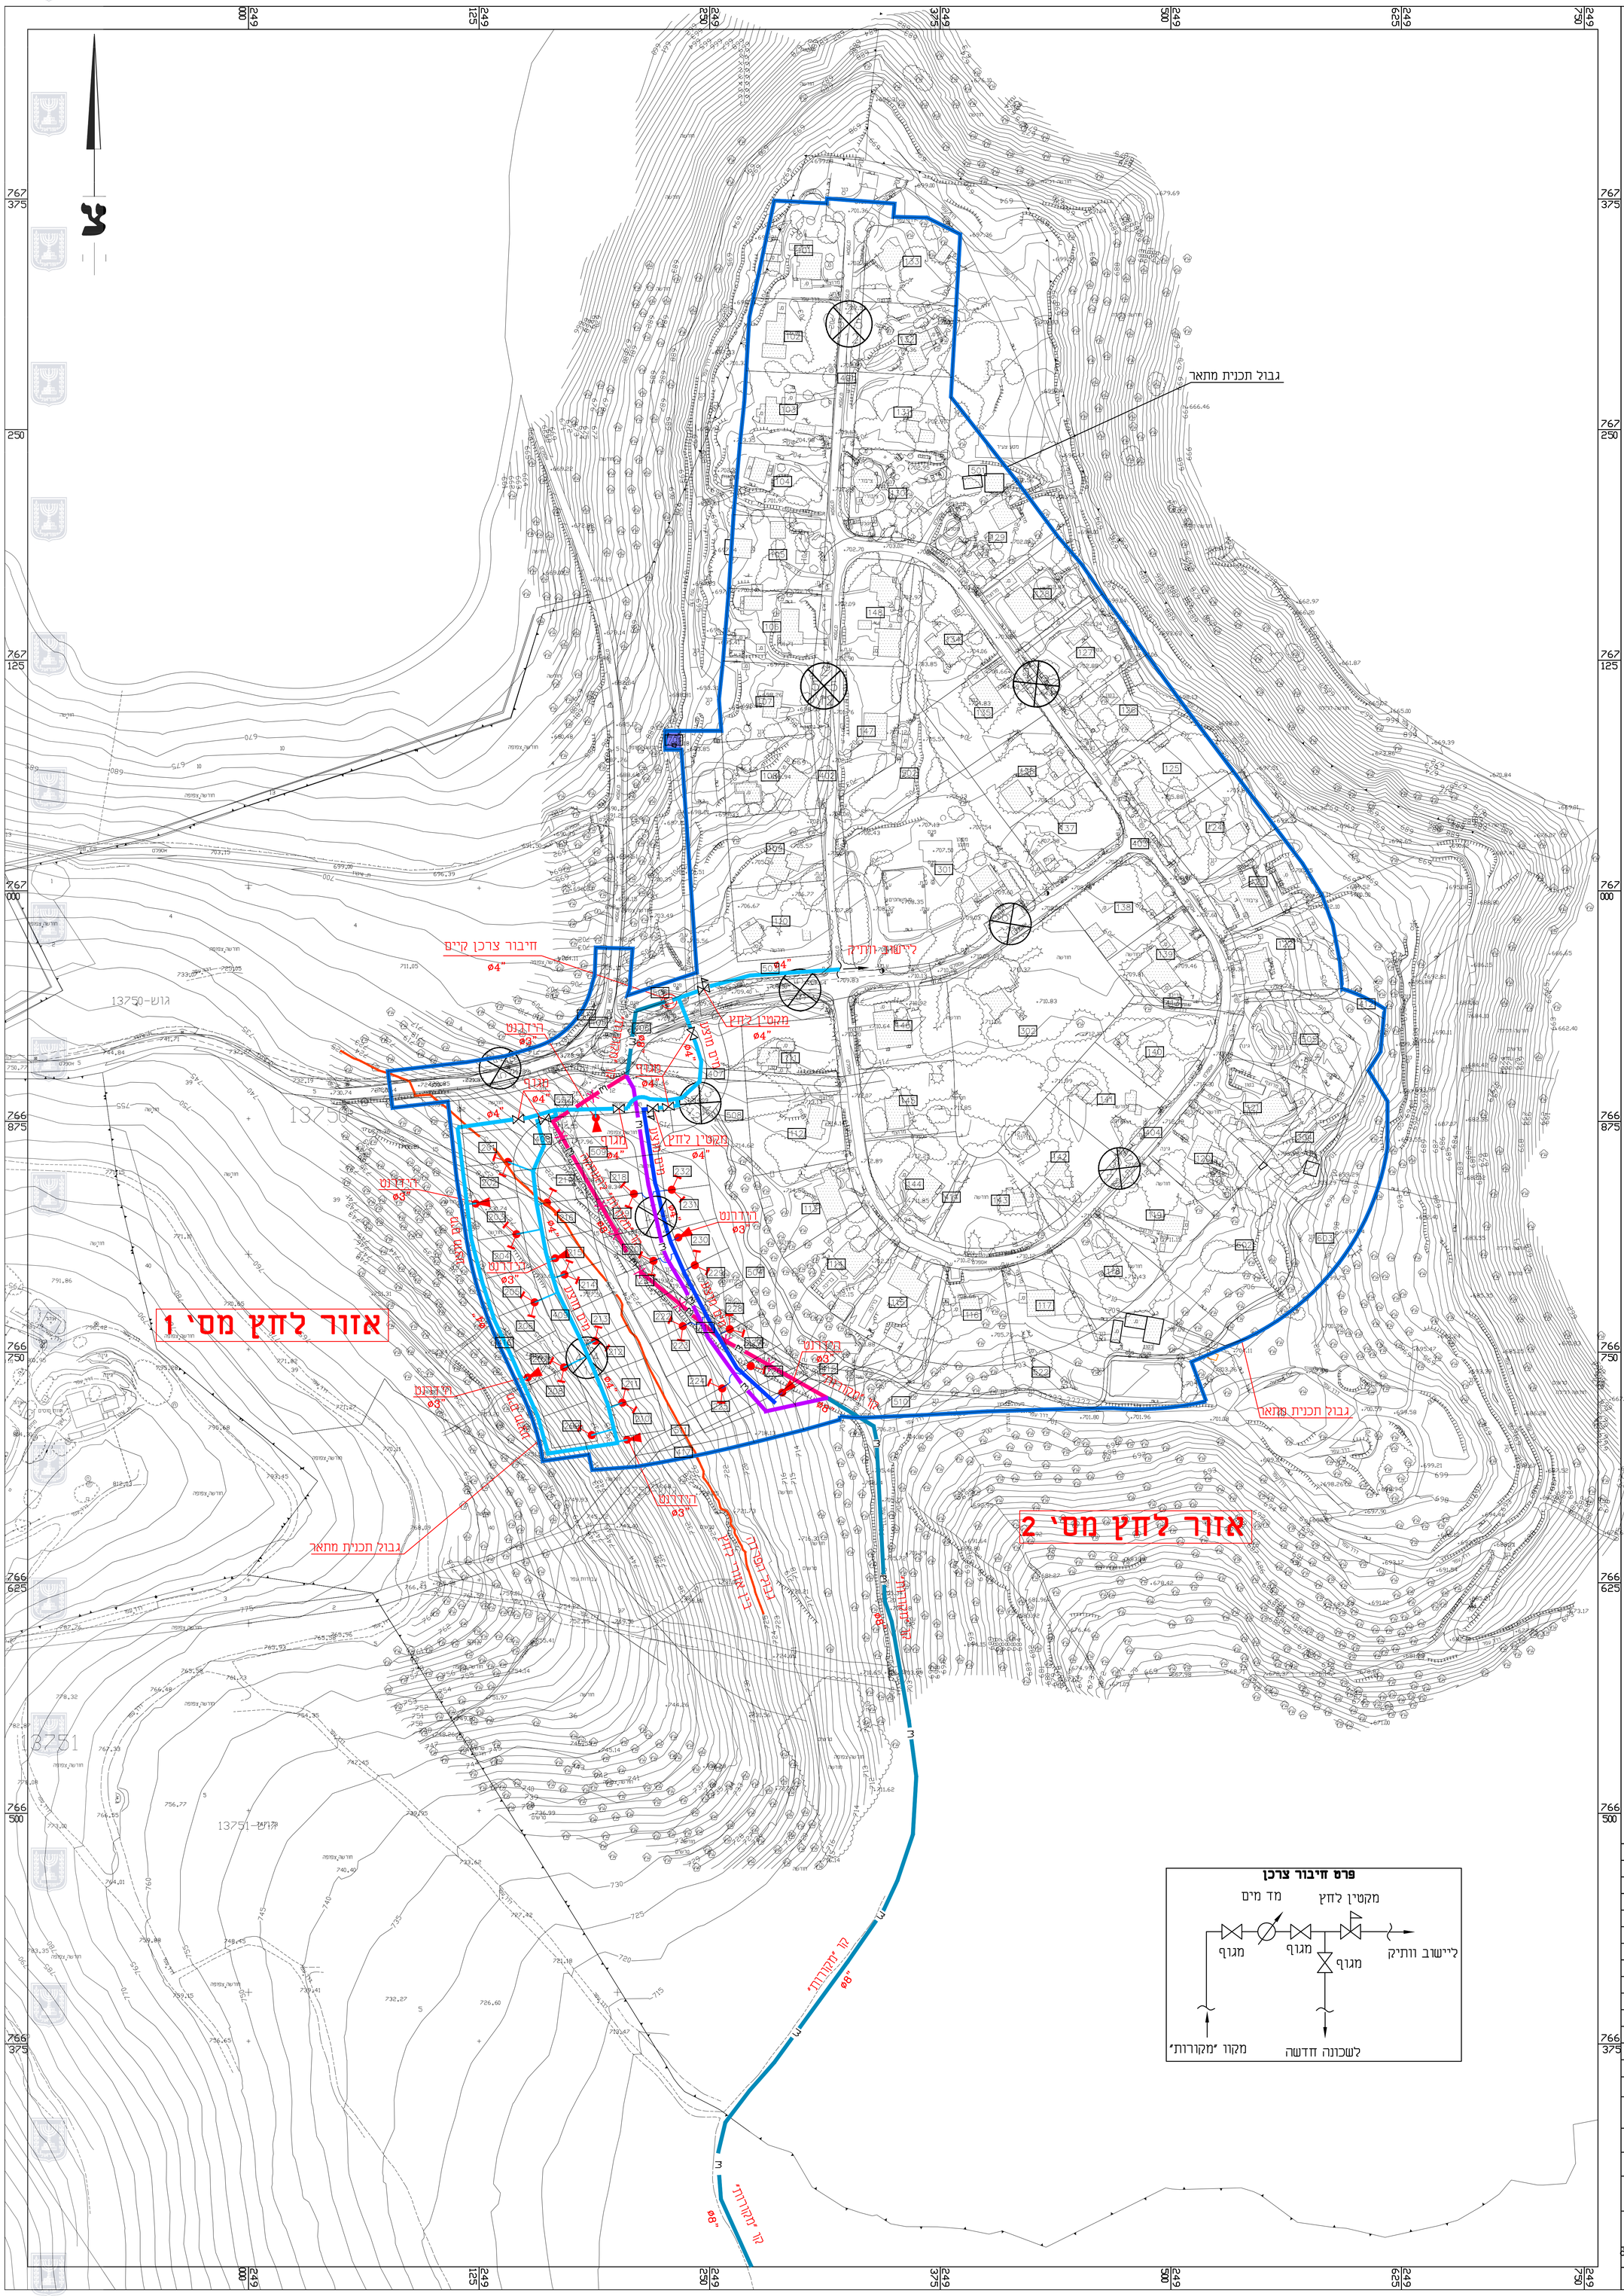

מקרא

- גבול תכנית מתאר
- גבול הפרדה בין אזורי לחץ
- קן מקורות קיים
- קן מקורות מתוכנן
- קן מקורות לביטול
- קו מים מתוכנן -אזור לחץ מס' 1
- קו מים מתוכנן -אזור לחץ מס' 2
- מגוף
- מקטין לחץ
- הידרנט
- הכנה לחיבור מגרש

מס'	תאריך:	שנויים	ע"י
13	18/3/19	עדכון לפי תשריט חדש	
12	3/2019	עדכון לפי תשריט חדש	
11	2/2019	עדכון לפי תשריט חדש	
10	8/2018	עדכון לפי תשריט מעודכן	
9	3/2018	עדכון לפי תשריט מעודכן	
8	9/2017	עדכון מים	
7	8/2017	עדכון שם הפרוייקט	
6	6/2017	עדכון לפי תשריט מעודכן	
5	1/2017	עדכון לפי תשריט מעודכן	
4	1/2017	עדכון לפי תשריט מעודכן	
3	4/11/13	עדכון לפי תשריט מעודכן	היבה
2	8/9/13	עדכון קו מקורות-העתקת חלק מהקו	היבה
1	20/12/12	עדכון מערכת מים - קו "מקורות"	ילנה

☐ למכרז ☐ לביצוע ☐ לעיון

אבו תאיה אבראהים מהנדס יועץ
ביר אלאמיר 11,ת.ד 9537,נצרת,2017:70,פקס:04-6551217,04-6565267

מס' מהדורה: 3	המזמין: משרד הבינוי והשיכון-מחוז הגליל
תכנון: א.אבו תאיה	גליון מס: 87/1-2
הישוב: עמוקה	
שרטט: הבה אבותאיה	קנ"מ: 1:1250
שם הפרויקט: הרחבת היישוב	
בקר: א.אבו תאיה	תאריך: 12/2012
שם הגליון: מערכת מים קיימת ומוצעת תכנית כללית	
אישר: א.אבו תאיה	מס' עבודה: 87/1

שם הקובץ: עמוקה\תכנון מעודכן 2017\savefile\ d:\amuka-maim-tnoha

המבצע אחראי לבדיקת אי בקרת מידות ,ולדאג לפי הביצוע התאמה למקום.
כל שנוי בתוכנית חייב אישור המתכנן .אין לקבוע מידות עפ"י מד"דה בשרטוט