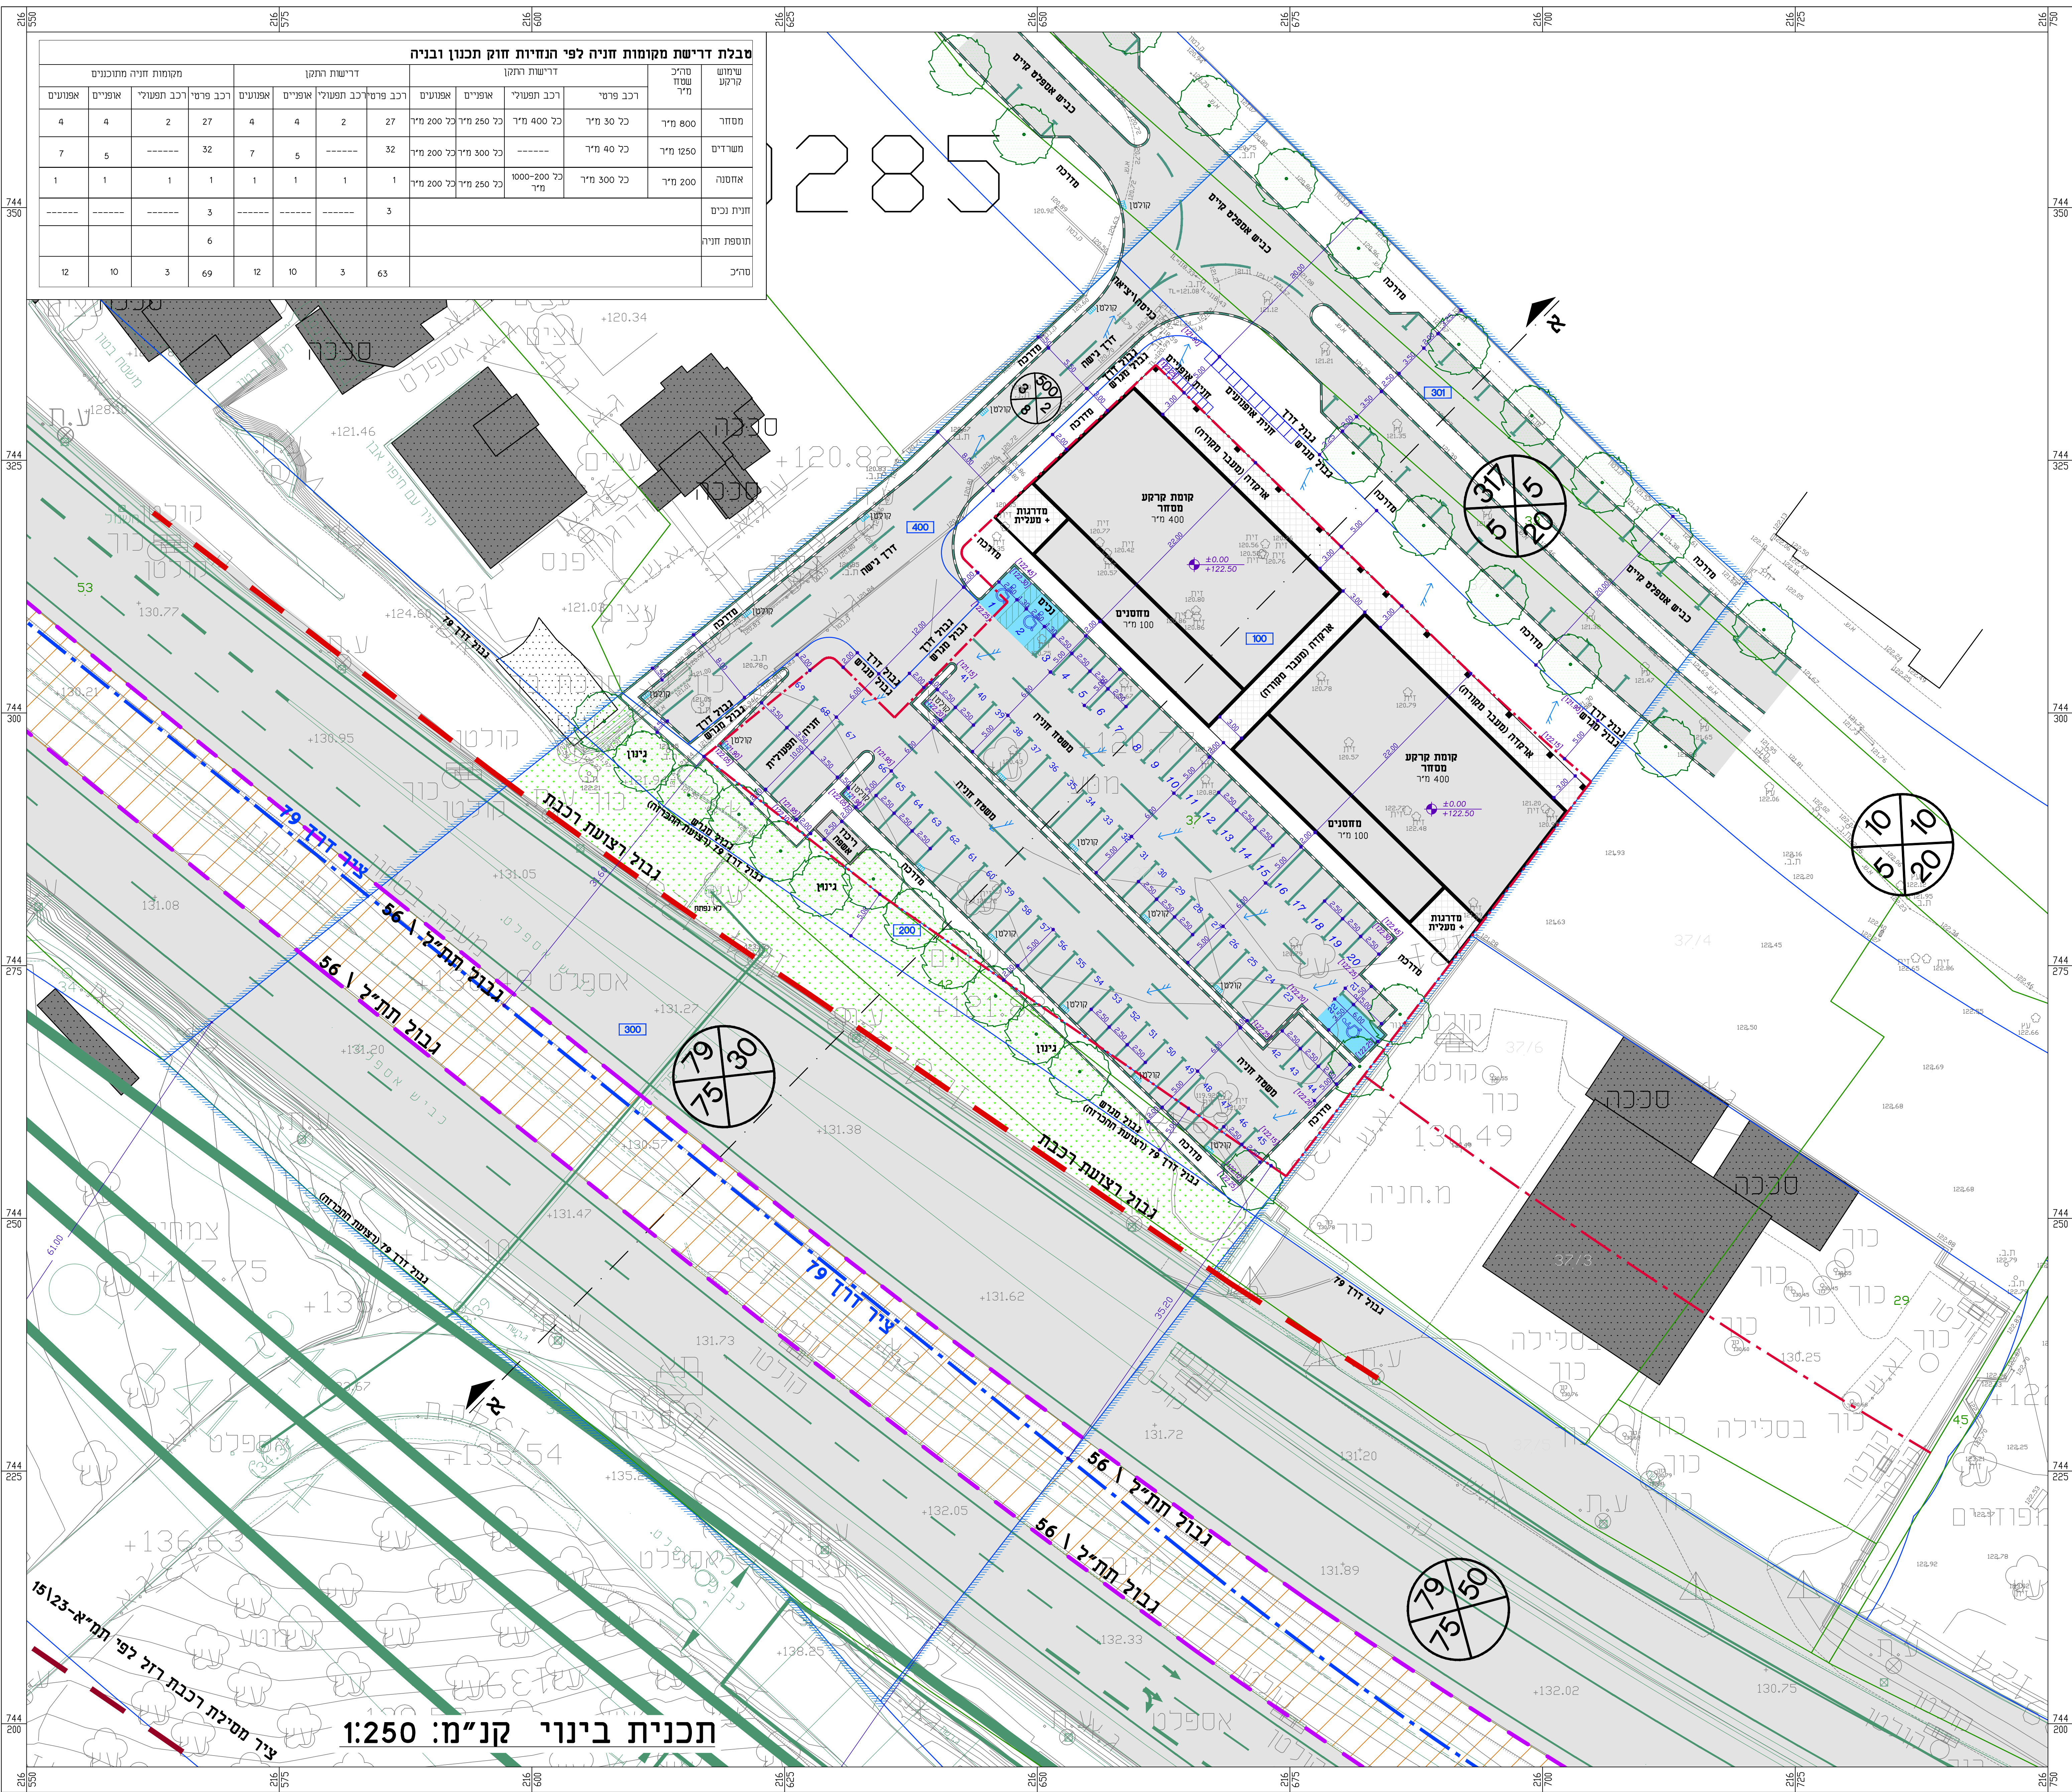


נספח בינוי	
מס' 261-0623165	
שינוי יעוד קרקע חקלאית לאזור מסחר ומשרדים-שפרעם ג'24576	
נספח לתכנית	
גליון 1 מתוך 1	
תחולה	מנחה
תיאור	תכנית בינוי
תאריך עריכת הנספח	07/09/2018
רשימת התרשימים	קנ"מ
שמות וחתומות:	
עורך הנספח	מס': אברהם דוירי תאריך: ליר

מקרא	
כביש/מסלול מסופל	
מדרכה מוצעת	
ניווט/כיסוי צמחי	
בניין מוצע	
בניין קיים	
עץ קיים	
עץ רחוב מוצע	
גובה רצפת 0.00: שושר	
קוטנות גובה קיימת	
קוטנות גובה מחוננת	
כוון ניקוז	
רצועה לתכנון	
ציר מסילת ברזל	
קו בניין	
ציר דרך 79	
גבול תחיל 56	
גבול תכנית מוצעת	
גבול תא שטח ומספר	
גבול גוש רשות	
מספר גוש רשות	10286
גבול חלקה רשומה	
מספר חלקה רשומה	37
רווחה	

חתימה	חתימה	חתימה
