

נספח חניה

221-0652339

תוספת זכויות בניה למגרש 222
מגדל העמק


נספח לתכנית גליון 1 מתוך 1

תחולה	מנחה
תיאור תוספת זכויות	תנועה וחניה
תאריך עריכת הנספח	13.03.2019
רשימת התרשימים	קנ"מ
שם תרשים	-
שם תרשים	-
שם תרשים	-
שם תרשים	-

שמות והתייחסות:	שם: אינני מוחמד סבאח	חתימה:
עורך הנספח:	תאריך: סבאח הנדסה בע"מ	


מקרא:

- מדרכה מוצעת
- מיסעת אספלט
- אבן שפה
- קו גבול חוכנית(כחול)
- קו גבול מגרש
- קו בניין
- קו גבול חלקה
- חנייה רכב 1

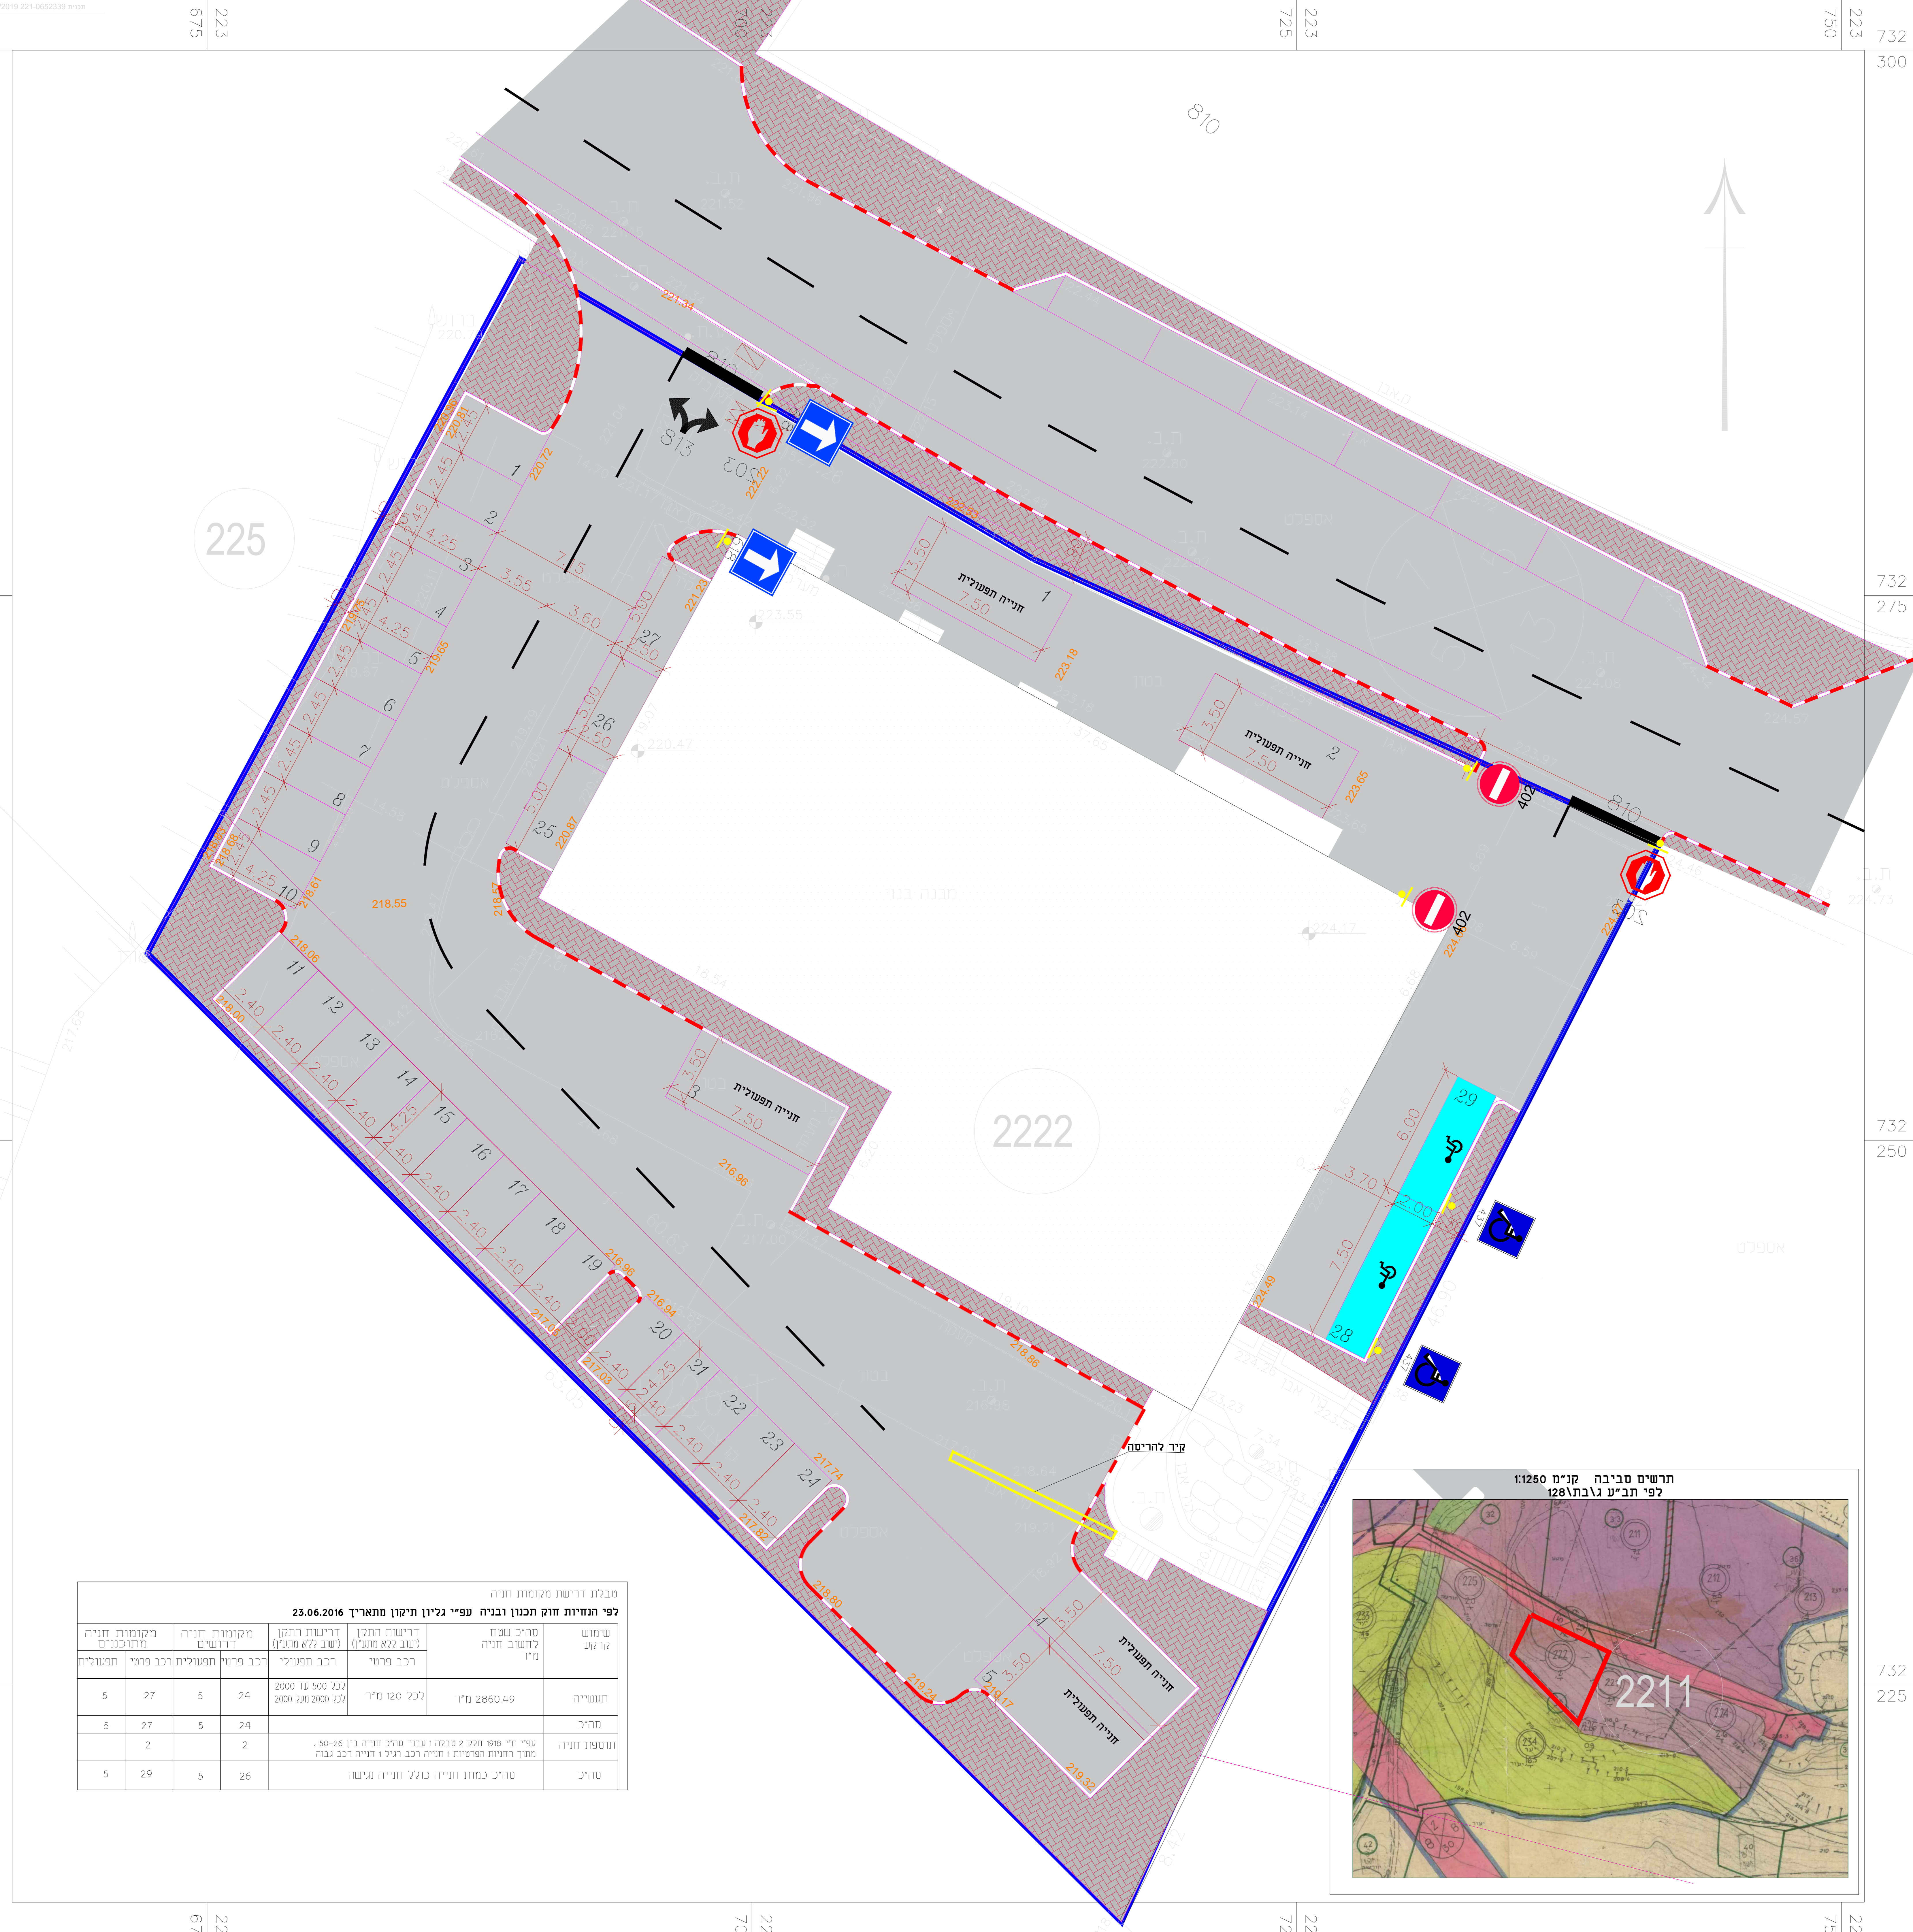

טבלת דרישות מהומות חניה לפי הנחיות חוק תכנון ובניה עפ"י גליון תיקון מתאריך 23.06.2016

מקומות חניה מתוכננים	מקומות חניה דרושים	מקומות חניה דרושים לתחילת ישיב ללא מחנך	רכב פדסי	רכב פדסי תפעולית	רכב פדסי תפעולית	תעשייה	סריכ	חספת חניה	סריכ
5	27	5	24	2000 לכל עז 500 מעל 2000	לכל סזו מ"ר	2860.49 מ"ר	סריכ סזו מ"ר	עפ"י מ"ר 500 חלק 2 סכנה 1 עבור סריכ חנייה בין 26-40 מטר	סריכ כמות חנייה כולל חנייה נגישה
5	27	5	24						
2	2								
5	29	5	26						

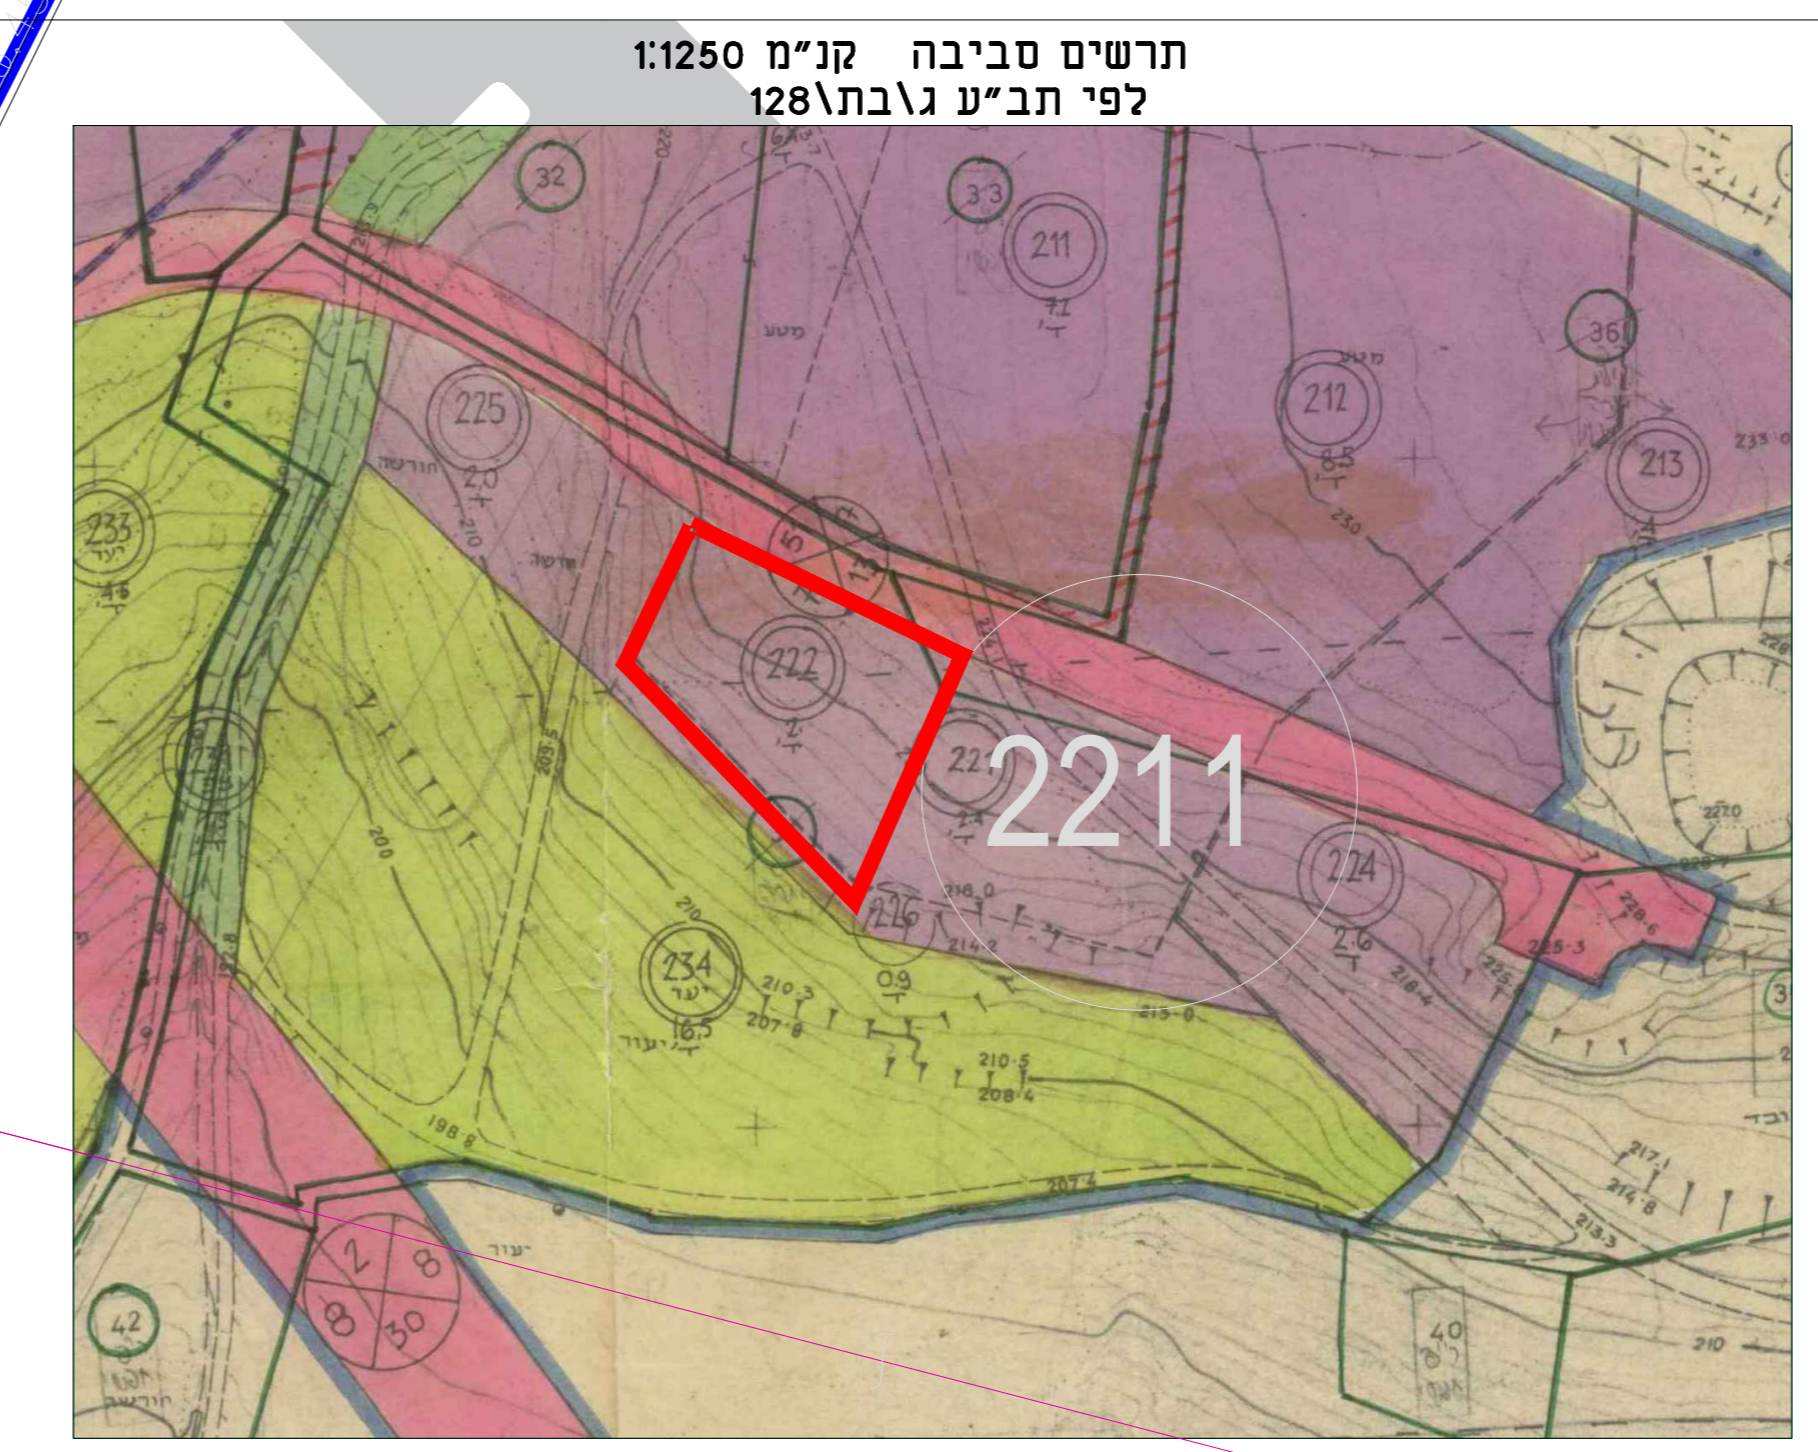

סבאח הנדסה בע"מ
Sabbah Engineering Ltd.
אינני מוחמד סבאח
הנדסת מבנים חזרה וניהול פרויקטים
Email: m.m.sabbah1@gmail.com

נייד: 0528790339
טל: 04-8441868
פקס: 04-8113562

מפת גבולות

פריסק

גוש 17714 חלקה 100
מגדל העמק

שם החוכנית:

ביאוללה בע"מ
נספח חנייה מנחה

קנ"מ 1:100
O3

201017-02