


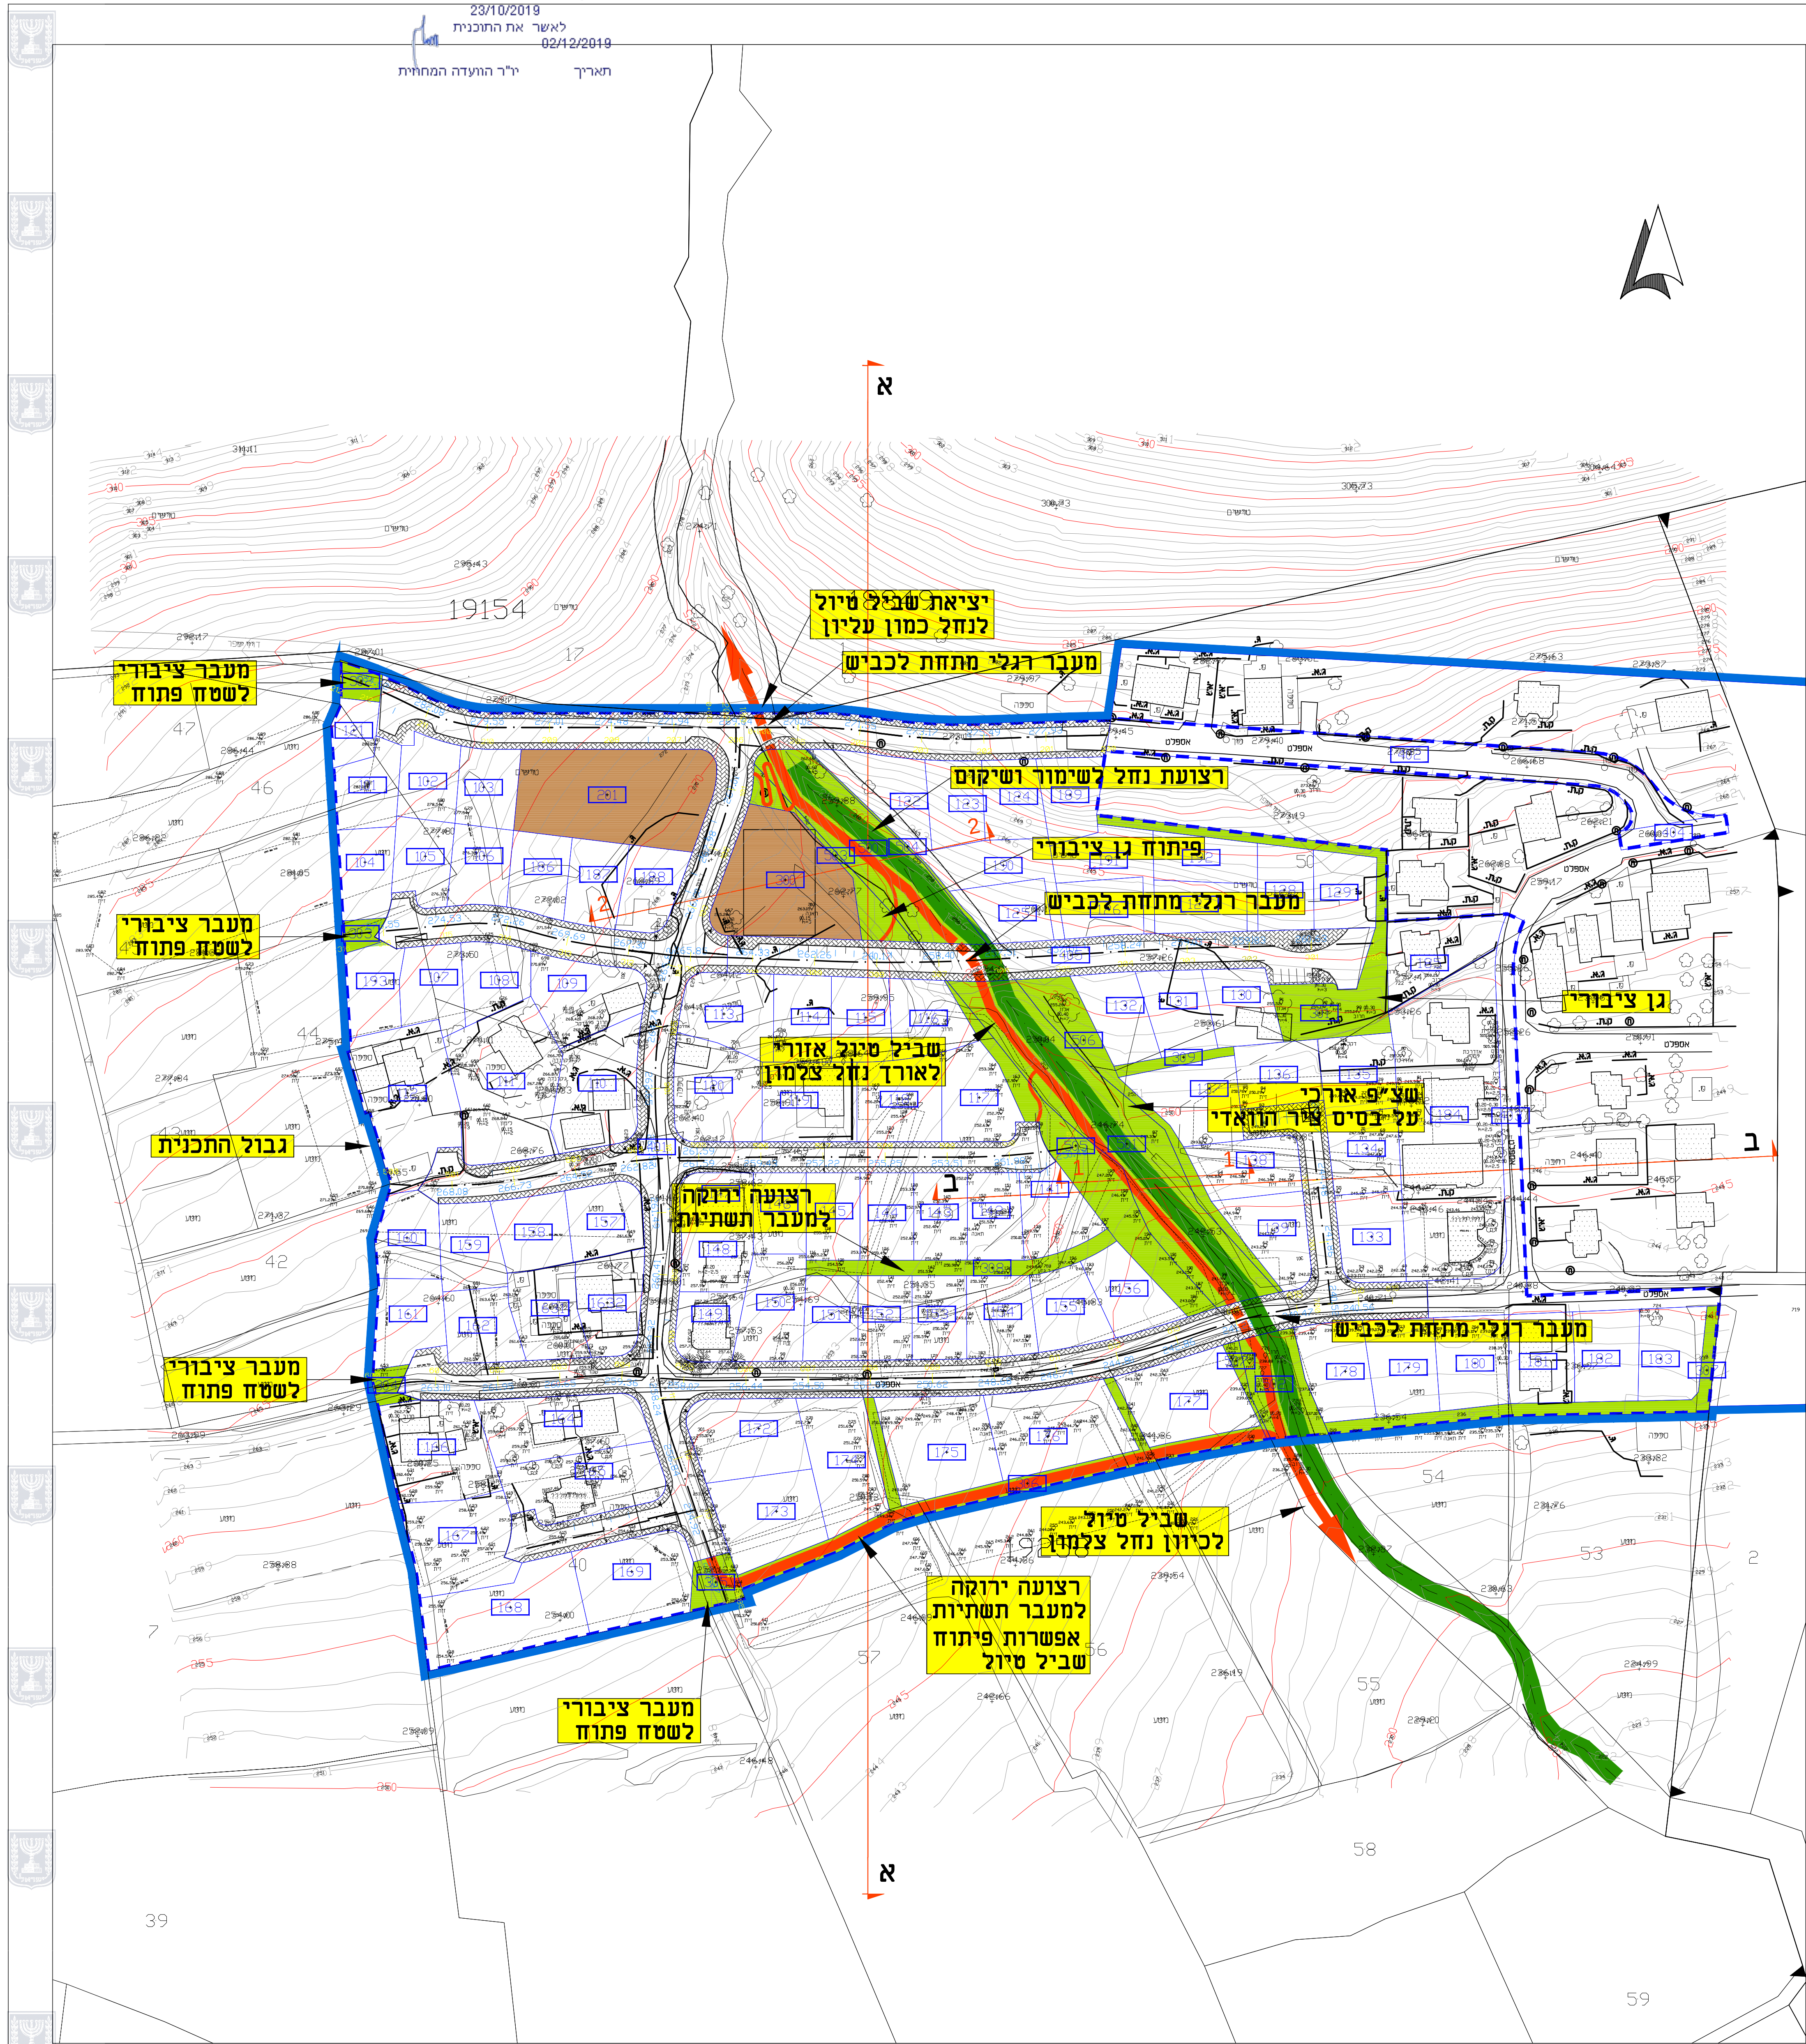

מקרא :	
	שטח ציבורי פתוח
	מבני ציבור

נספח נופי-סביבתי

נספח לתכנית מס' 205-0449967

ג\23672 סלאמה, שכונה מערבית חדשה

גליון 4 מתוך 5

תחולה	מנחה
תיאור	תכנית שטחים פתוחים
תאריך עריכת הנספח	21\1\2019
קנ"מ	1:1000

אגמון אדריכלות

טלפון: 04-9800004 פקס: 04-9800005
e-mail: aano@netvision.net.il

שמות וחתימות:

עורך הנספח	שם:	יורם אגמון	חתימה:	
	תאריך:	אגמון אדריכלות נוף		