


תשריט חלוקה אנליטי לתב"ע 205-0449967

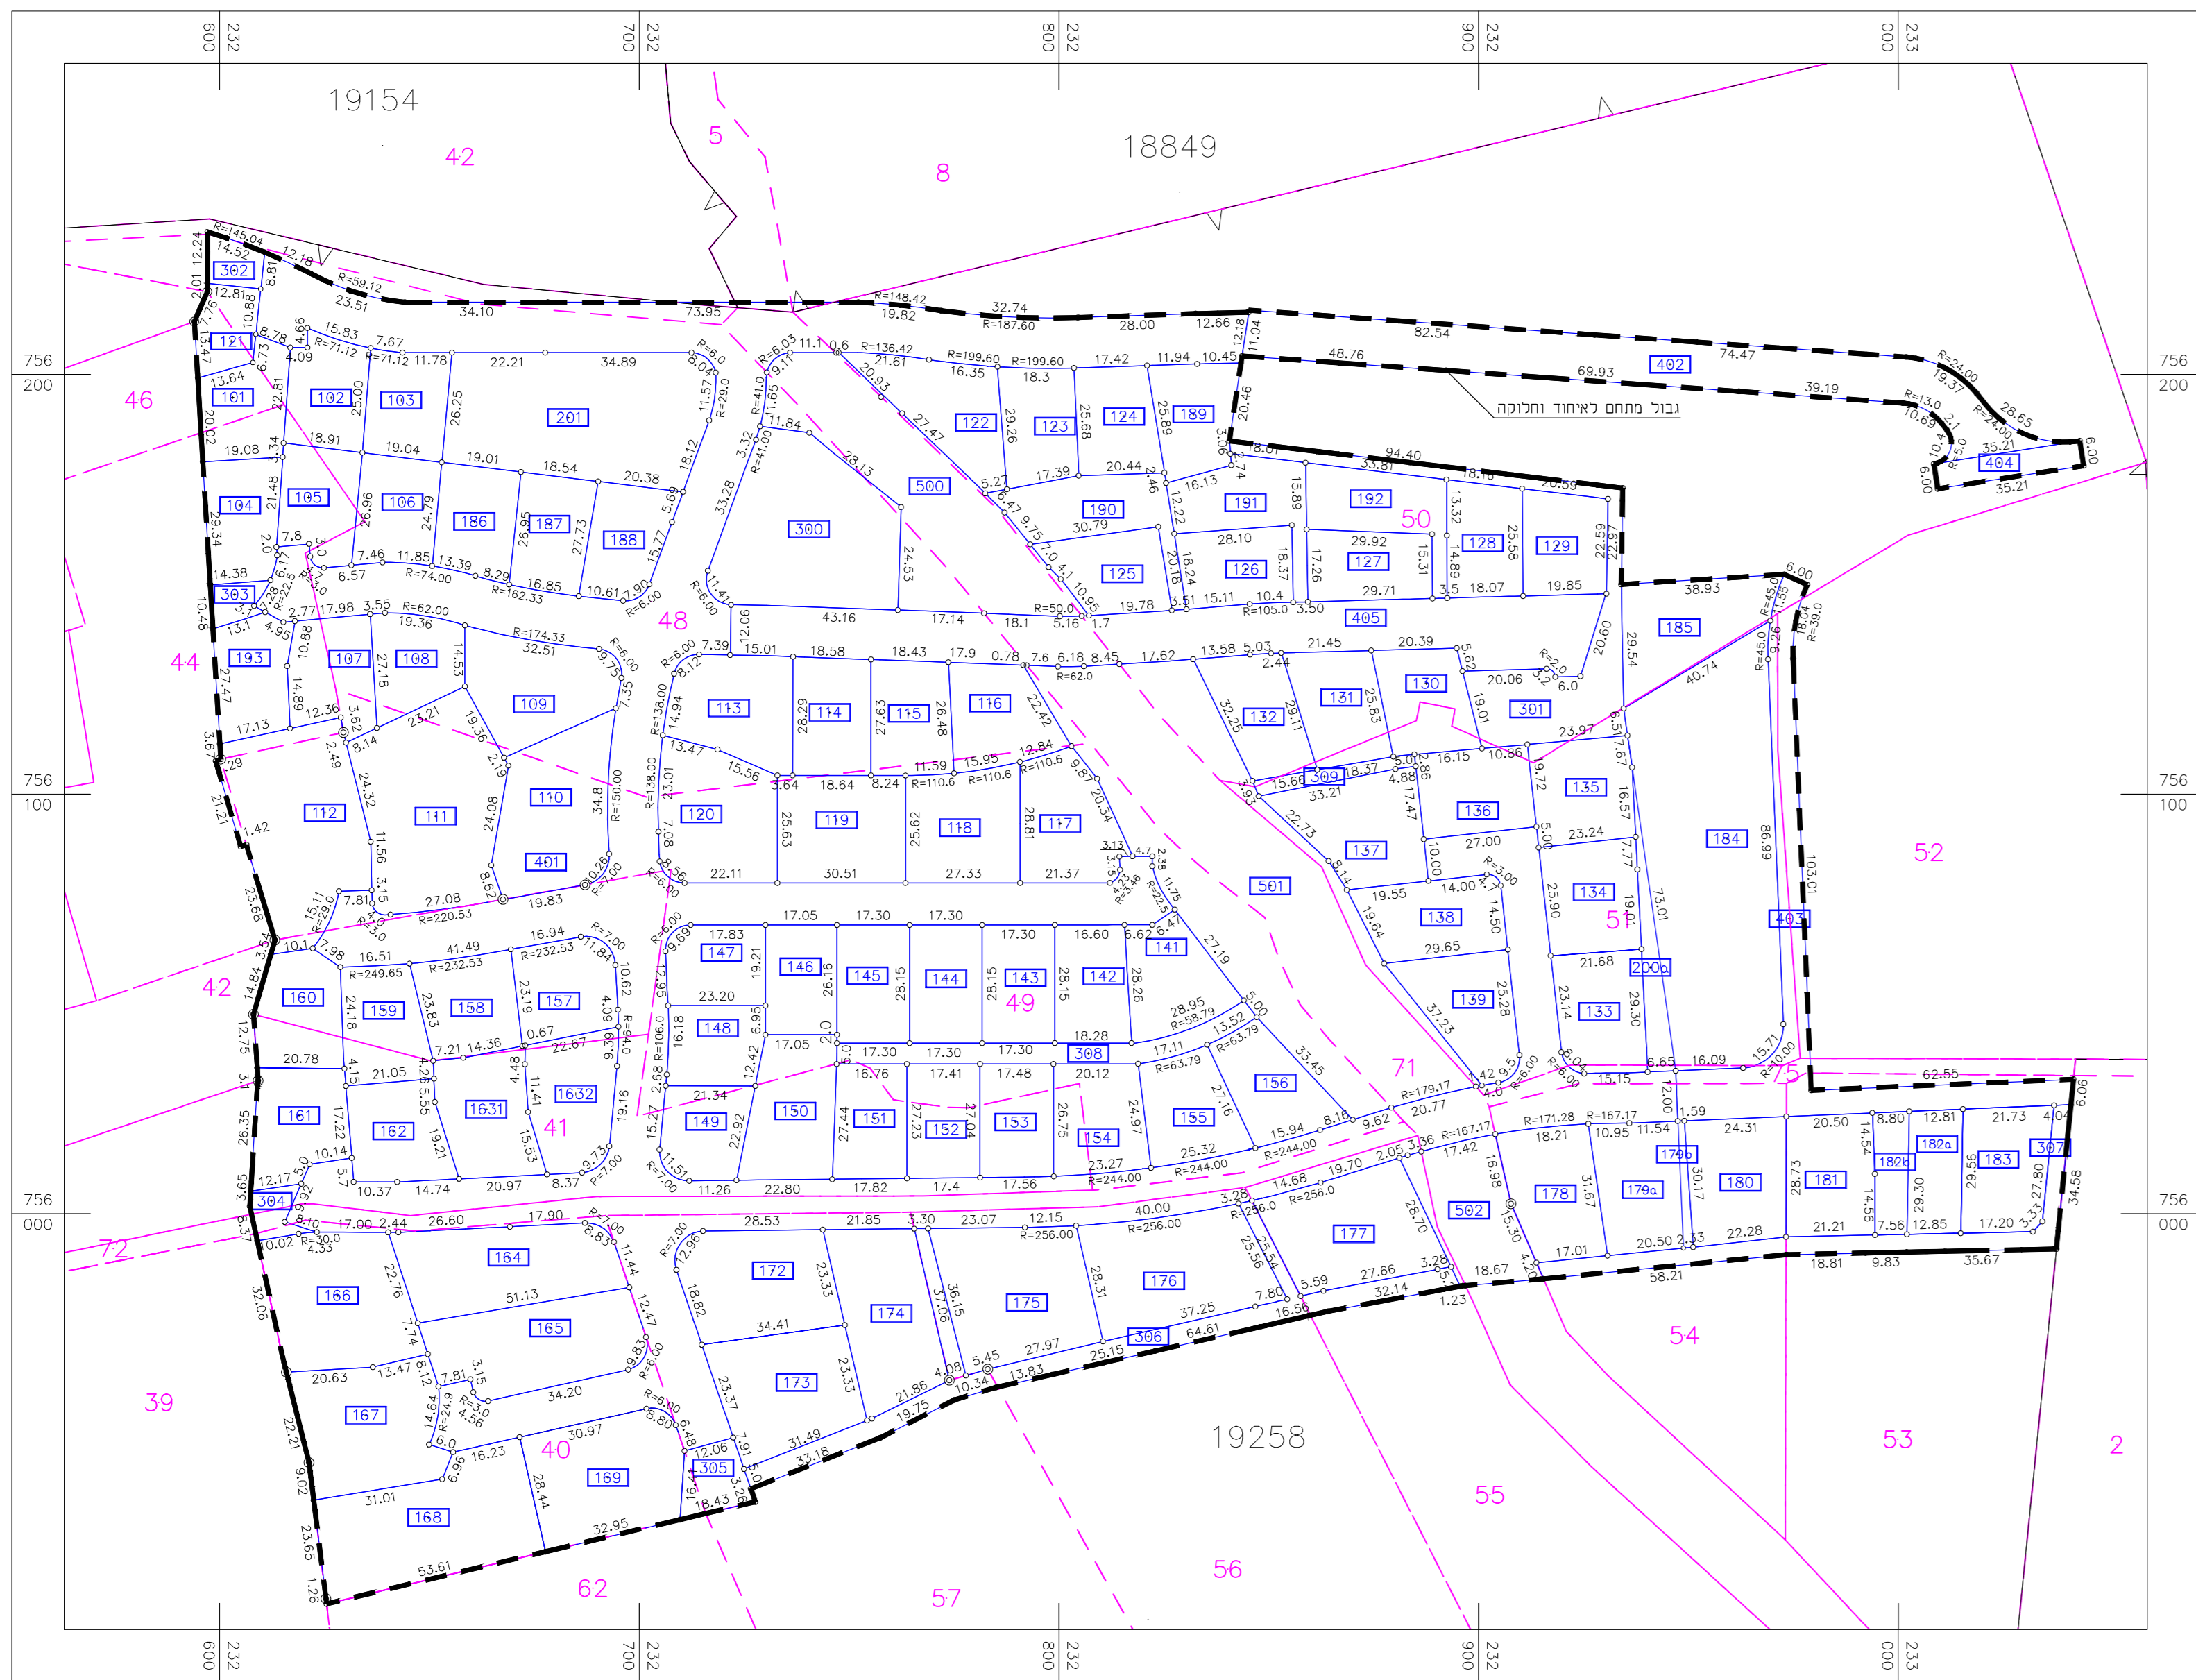

1 המגשך טבלת שטחים


יעוד	מס.מגרש	שטח בדונם
מגורים ב'	101	0.494
	102	0.485
	103	0.485
	104	0.501
	105	0.483
	106	0.485
	107	0.525
	108	0.475
	109	0.776
	110	0.961
	111	1.524
	112	1.365
	113	0.704
114	0.520	
115	0.520	
116	0.561	
117	0.661	
118	0.727	
119	0.782	
120	0.869	
121	0.278	
122	0.659	
123	0.485	
124	0.486	
125	0.485	
126	0.486	
127	0.485	
128	0.485	
129	0.485	
130	0.515	
131	0.537	
132	0.543	
133	0.592	
134	0.588	
135	0.580	
136	0.537	
137	0.743	
138	0.603	

2 המגשך טבלת שטחים

יעוד	מס.מגרש	שטח בדונם
מגורים ב'	139	0.607
	141	0.568
	142	0.491
	143	0.487
	144	0.487
	145	0.487
	146	0.446
	147	0.446
	148	0.429
	149	0.443
	150	0.690
	151	0.472
	152	0.473
	153	0.472
	154	0.564
	155	0.543
	156	0.544
	157	0.539
	158	0.537
	159	0.538
	160	0.538
	161	0.569
	162	0.533
164	0.987	
165	0.987	
166	1.067	
167	0.980	
168	1.339	
169	0.999	
172	0.892	
173	0.892	
174	0.892	
175	1.089	
176	1.089	
177	0.954	
178	0.651	
179a	0.610	
179b	0.059	
180	0.684	
181	0.606	
182b	0.234	
182a	0.377	
183	0.606	
184	3.150	

3 המגשך טבלת שטחים

יעוד	מס.מגרש	שטח בדונם
מגורים ב'	185	0.730
	186	0.486
	187	0.486
	188	0.487
	189	0.488
	190	0.603
191	0.558	
192	0.539	
193	0.487	
1631	0.631	
1632	0.631	
סה"כ מגורים ב'		60.647
מבנים ומוסדות ציבור		1.840
סה"כ מבנים ומוסדות ציבור		1.511
סה"כ מבנים ומוסדות ציבור		3.351
שטח ציבורי פתוח	301	1.099
	302	0.142
	303	0.111
	304	0.121
	305	0.242
	306	1.087
	307	0.636
	308	0.504
	309	0.134
	500	1.831
501	4.209	
502	0.715	
סה"כ שטח ציבורי פתוח		10.831
דרך מאושרת		1.477
סה"כ דרך מאושרת		0.211
סה"כ דרך מוצעת		1.688
סה"כ דרך מוצעת		14.973
סה"כ דרך מוצעת		2.099
סה"כ דרך מוצעת		2.662
סה"כ דרך מוצעת		19.734
סה"כ שטח התוכנית		96.251

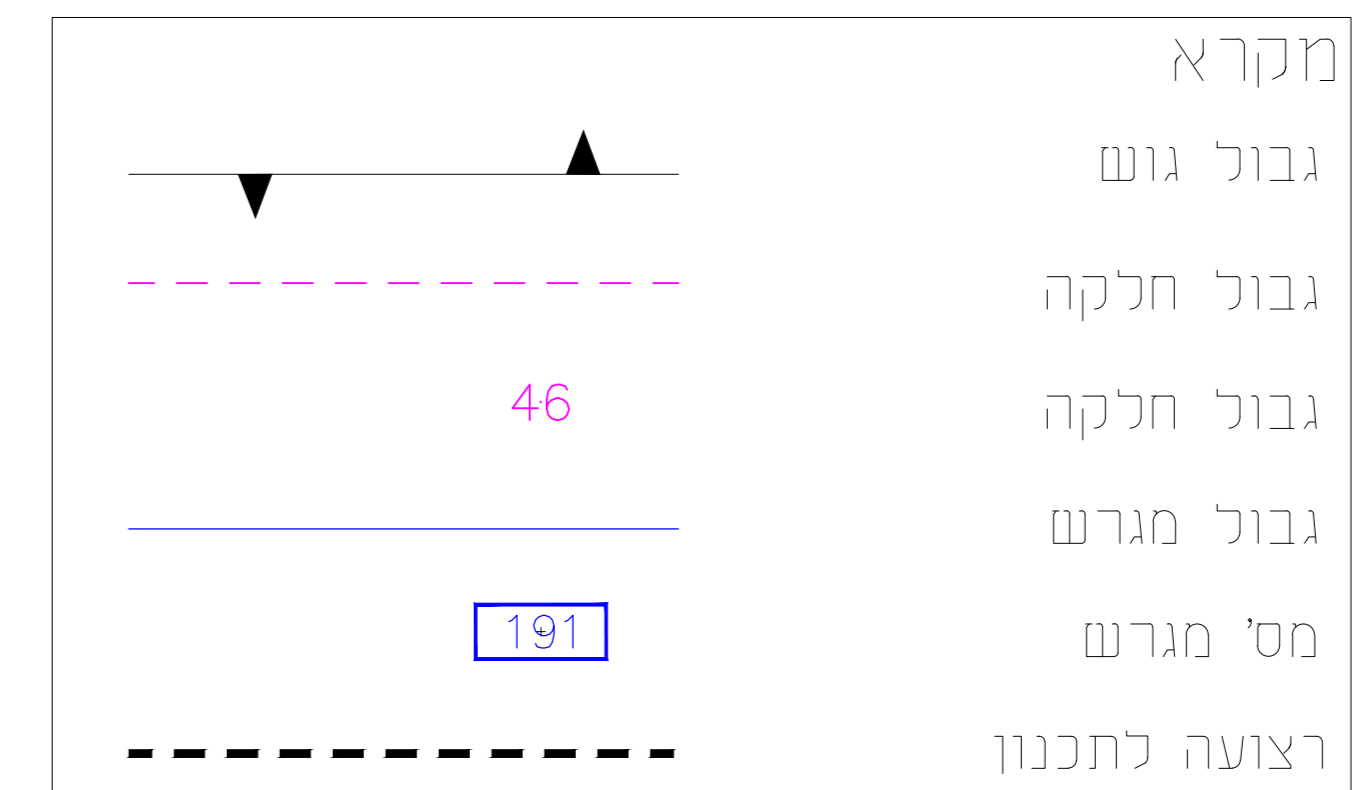

מחוז: הצפון  
 נפה: עכו  
 מקום: סלאמה  
 גוש: 19154  
 חלקה: 42 (חלק)  
 גוש: 18849  
 חלקות: 8,5 (חלקין)  
 גוש: 19258  
 חלקות: 50,48,46,44,42,41  
 גוש: 75,72,71,55-52 (חלקין)  
 51,49,40  
 קנה מ: 1:1250

תשריט חלוקה אנליטי  
 תוכנית מס' 205-0449967

ג/23672  
 סלאמה, שכונה מערבית חדשה

גליון 1 מתוך 1

תחולה	מנחה
תיאור תאריך עריכת הנספח	14/5/2019
קנימ	1:1,250
שמות וחתימות:	
עורך הנספח	שם: רוני שניידר תאגיד:
	חתימה:

לא לצרכי רישום

תאריך גמר הכנת התכנית: 14-04-2019  
 תאריך עדכון:

רוני שניידר פארק תעשייה משגב 20179  
 שם המודד ומענו מספר רשיון 844 חתימה

**שניידר**  
 תכנון כבישים ומידות בע"מ  
 פארק תעשייה מעגב 20179  
 מ"ל 99910004, פקס 9990006-04  
 E-mail: ronen10@gmail.com