חוק התכנון והבניה, התשכ"ה - 1965
משרד האוצר - מחוז צפון
הוועדה המחוזית החליטה ביום :
23/10/2019
לאשר את התוכנית
02/12/2019
יו"ר הוועדה המחוזית תאריך

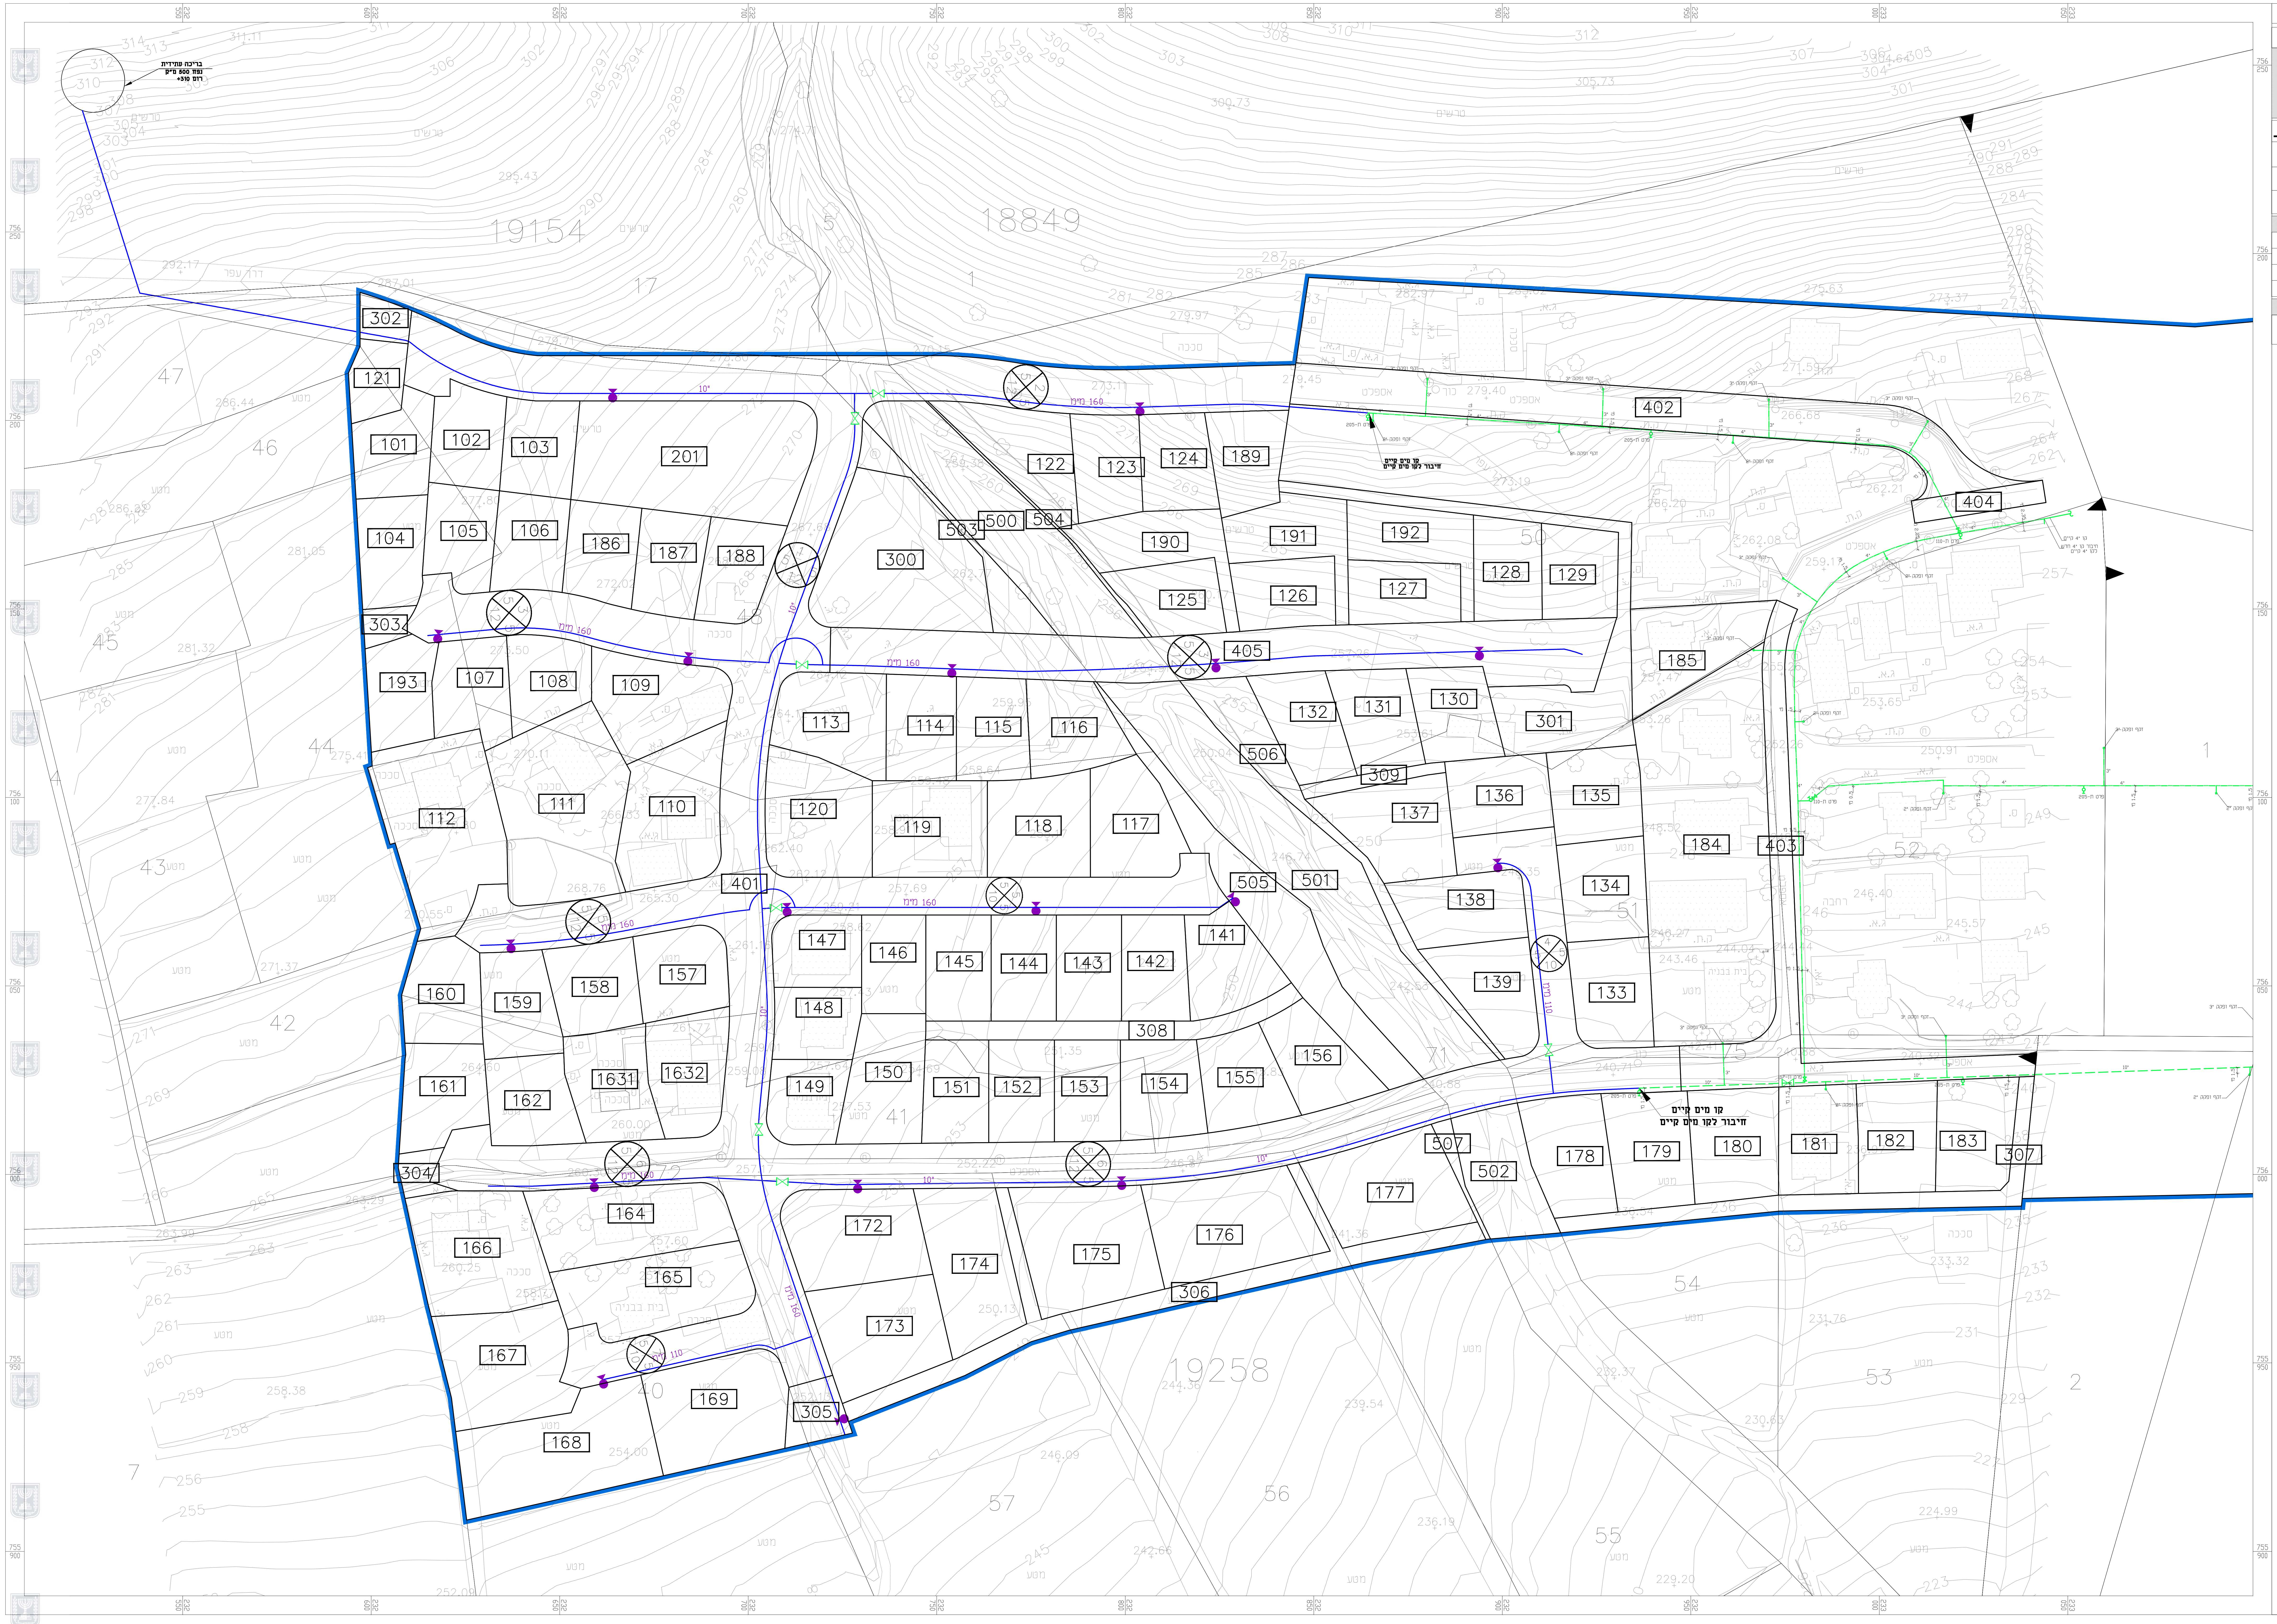
בריכה עתידית
נפח 500 מ"ק
רום 310+
קו מים קיים
חיבור לקו מים קיים
קו מים קיים
חיבור לקו מים קיים
מ"מ 160
10"
זקף ופקק 3"
זקף ופקק 2"
פרט ת-205
פרט ת-117
19154
18849
19258
302
121
101
102
103
201
104
105
106
186
187
188
300
122
123
124
189
402
404
303
193
107
108
109
503
500
504
190
191
192
128
129
125
126
127
405
185
113
114
115
116
132
131
130
301
506
309
112
111
110
120
119
118
117
137
136
135
184
403
401
505
501
134
160
159
158
157
147
146
145
144
143
142
141
138
139
133
148
308
156
161
162
1631
1632
149
150
151
152
153
154
155
304
164
166
165
172
174
175
176
177
502
507
178
179
180
181
182
183
307
306
167
173
169
305
168

נספח מים

נספח לתכנית מסי' 205-0449967

ג/23672 סאלמה,שכונה מערבית חדשה

נספח לתכנית גליון 1 מתוך 1

תחולה	מנחה
תיאור	
תאריך עריכת הנספח	25/12/2018
רשימת התרשימים	קנ"מ
נספח מים וביוב	1:500
שם תרשים	–
שם תרשים	–
שם תרשים	–

שמות וחתימות:

עורך הנספח	שם: ריאן עבדאללה תאגיד: יעד תכנון מים בע"מ	חתימה

הערות :
- ∗ בחציית קו מים עם קו ביוב תהיה תחתית קו המים לפחות 30 ס"מ מעל קדקד קו הביוב
- ∗ מרחק מינימלי בין קו מים לקו ביוב יהיה 100 ס"מ
- ∗ כל קווי הביוב יהיו מ-פ ו ס SN-8 לביוב קוטר 160 מ"מ אלא אם צויין אחרת
- ∗ כל קווי הביוב מתחת לקירות תומכים/ מסלעות ומפלים יהיו פ.א דרג 16 אלא אם צויין אחרת

מקרא :

קו מים מתוכנן	🟦
קו מים קיים	🟩
הידרנט 3"	●
מגוף	⋈
גבול תוכנית	—
עץ לשימור	667 265.28 חרוב

תאריך	תפוצה / שנויים	כמ.	מס
25.12.2018	עידכון לפי תכנית אדריכלות		
17.09.2017	עידכון לפי תכנית אדריכלות		
03.07.2017	עידכון ביוב לפי תכנית אדריכלות		
19.10.2016	עידכון ביוב לפי תכנית אדריכלות		
26.09.2016	עידכון ביוב לפי תכנית נוף		
03.08.2016	עידכון ביוב לפי תכנית אדריכלות		
16.06.2015	עידכון ביוב לפי תכנית אדריכלות		
17.05.2015	עידכון מים לפי תכנית אדריכלות		

לעיון ☐ לאישור ■ 19.05.2015 למכרז ☐ לבצוע ☐

אתר	ג/23672 סלאמה,שכונה מערבית חדשה
פרויקט	מוא"ז משגב
תוכן הגיליון	נספח מים

מספר תכנית / קובץ במחשב

מהדורה	כיון	מספר	סוג		
12	—	02	Wat	תאריך 04-03-2015	תכנן : מולו
				ק.מ. 1:500	שרטט : מולו
				מספר פרויקט 11227	ביקר : ריאן
					אישר :

המבצע אחראי לבדיקת התכניות על כל טעות או אי התאמה עליו להודיע למתכנן ולמפקח . על המבצע לבקר את המידות ולא לקבען ע"י מדידה

התכנית הינה רכוש יעד תכנון מים בע"מ ואין לעשות בה כל שמוש ללא אישור המתכנן.

יעד תכנון מים בע"מ
יעד ד.נ. משגב מיקוד : 20155 טל . 04-9909007
email : tmy@netvision.net.il פקס. 04-9909344