


נספח ב'נר

נספח לתקנות, 054-0727891

שינוי הוראות בניה
בדלקה 49 - אדמות ברק


נספח לתכנית					
מחזור 1		גליון 1			
תחולתה		תחולתה			
31/3/2019		קנ"מ		רשימת התרחישים	
		1400		תכנית ביניים	
שמות ודתימות:					
חברות:		עמוד ראשי		עמוד ראשי	
		מספר לחימה		מספר לחימה	

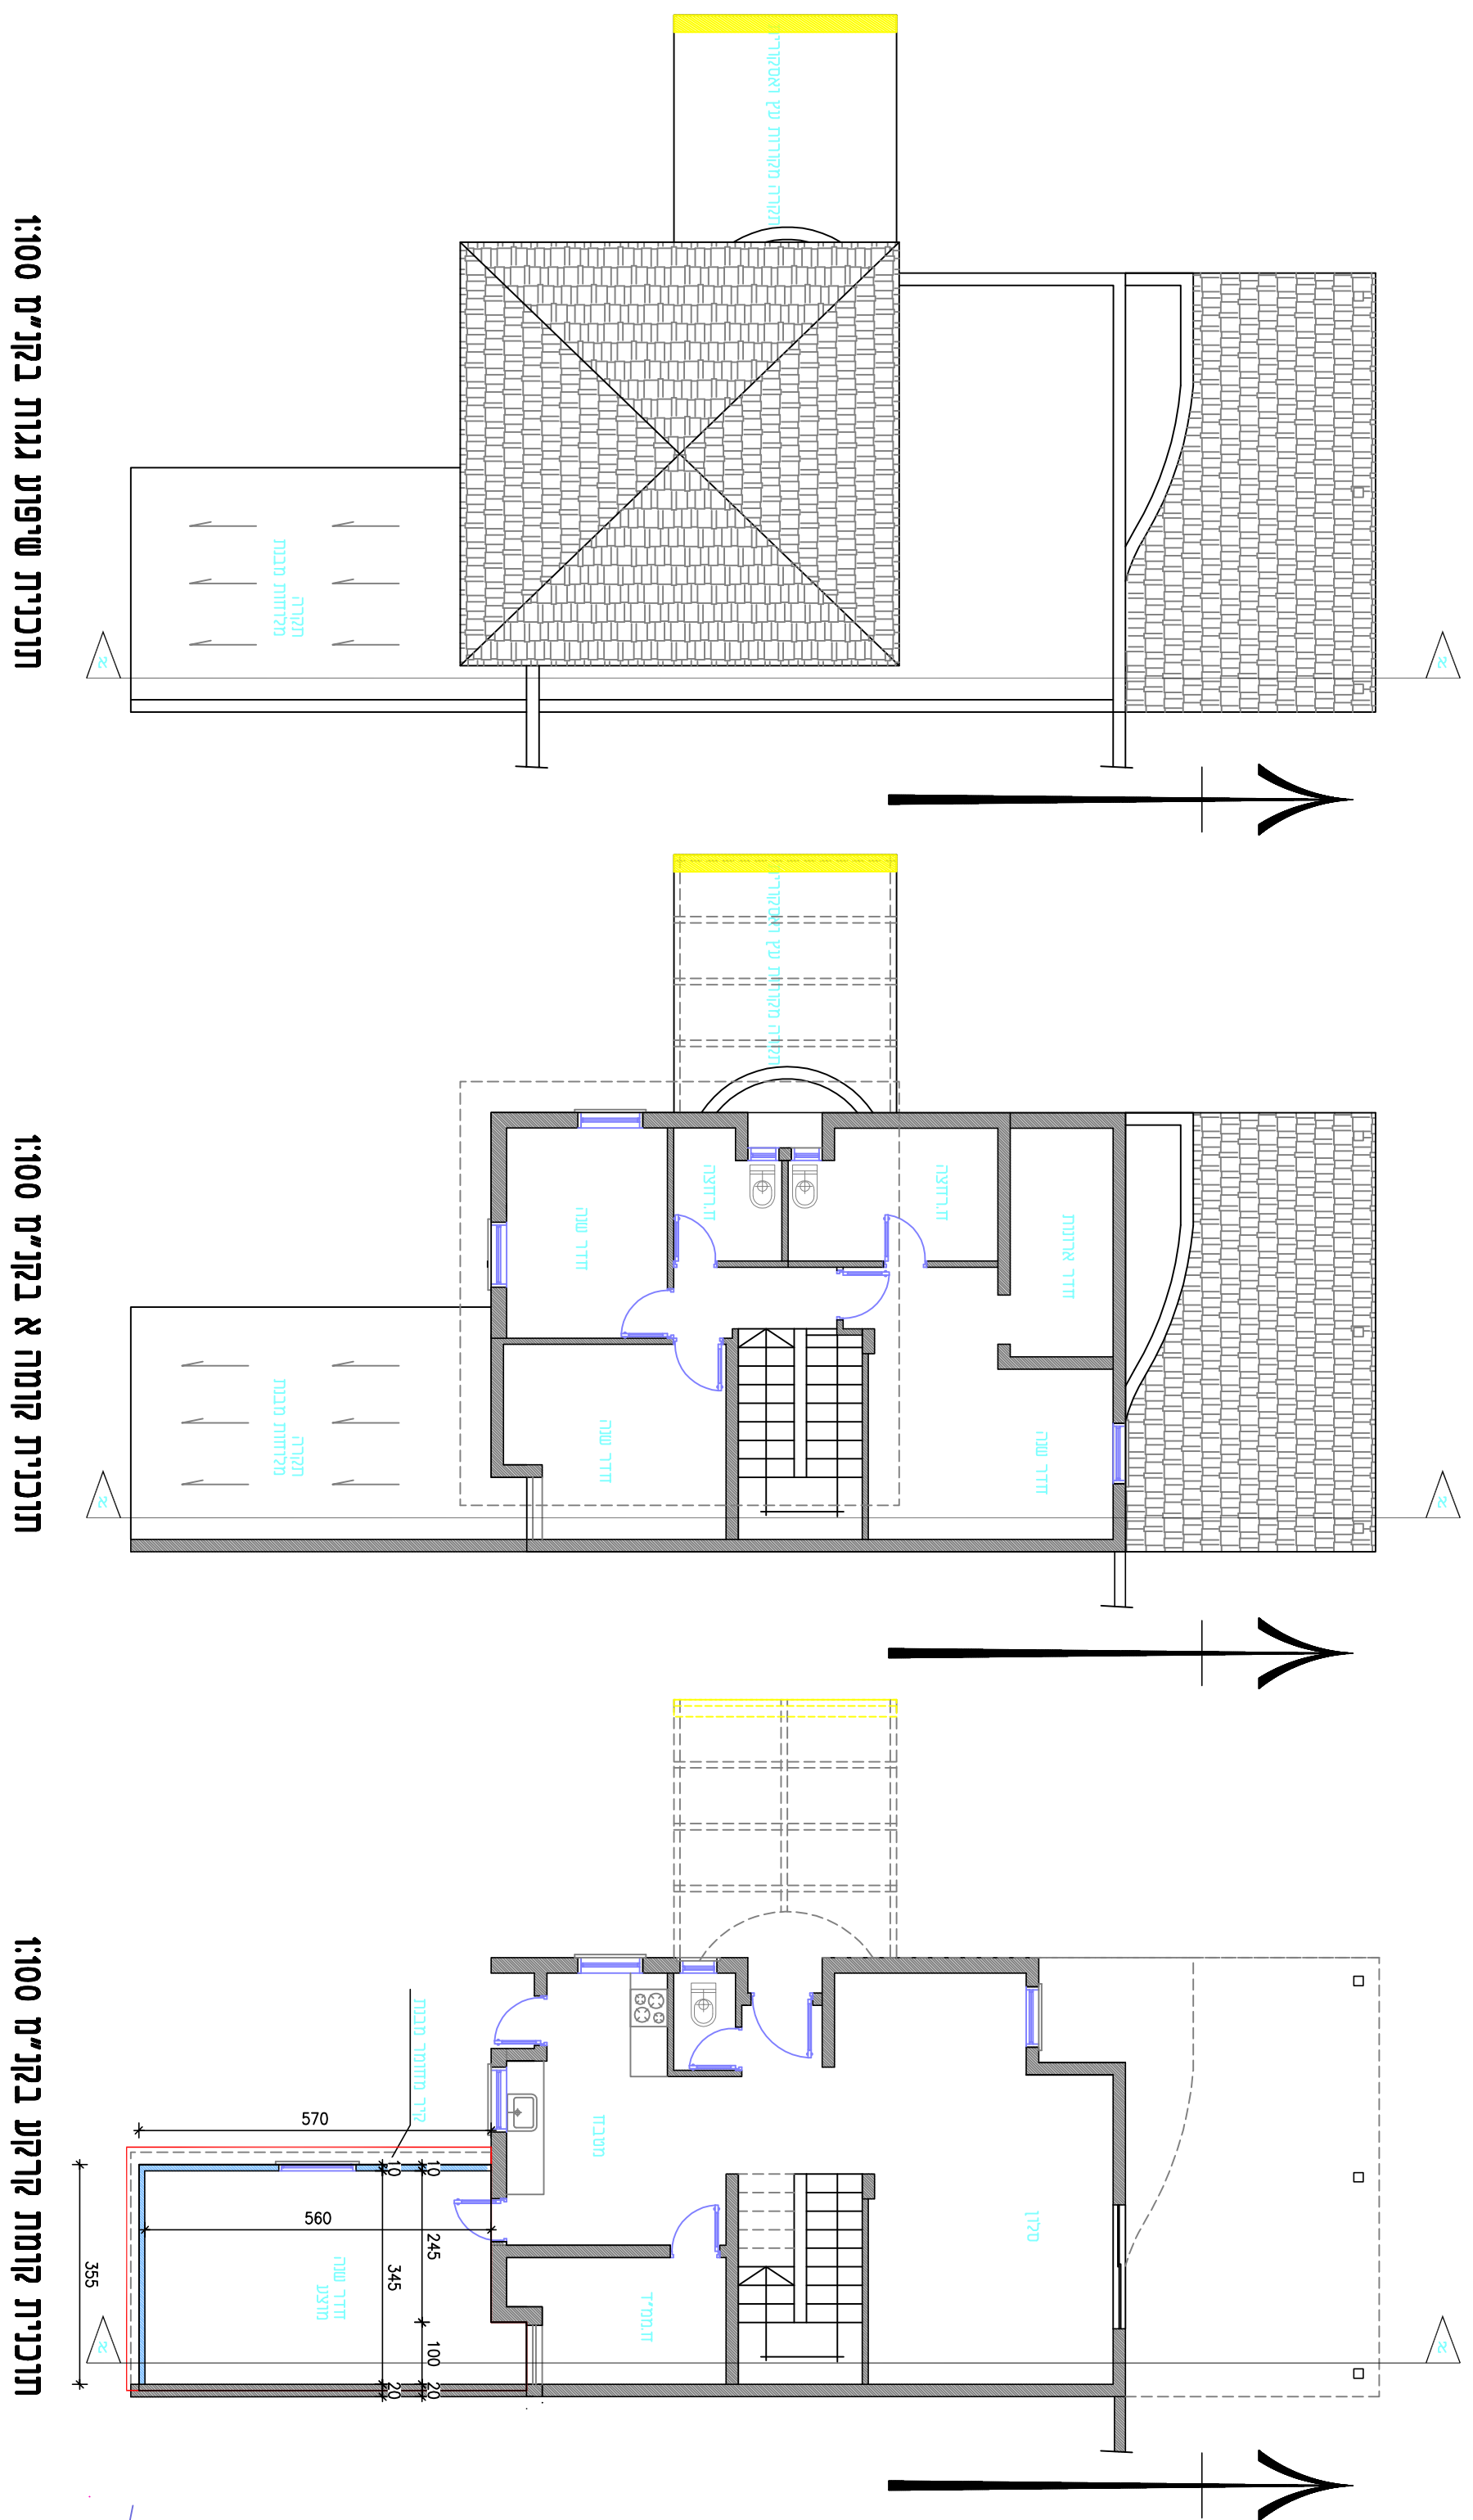


תוכנית שיפוע גמרת בקנ"ח 1:100

תרכנרית קומרה א בקנ"מ 1:100

תורכרית קומת קרקע בקנ"ח 1:100

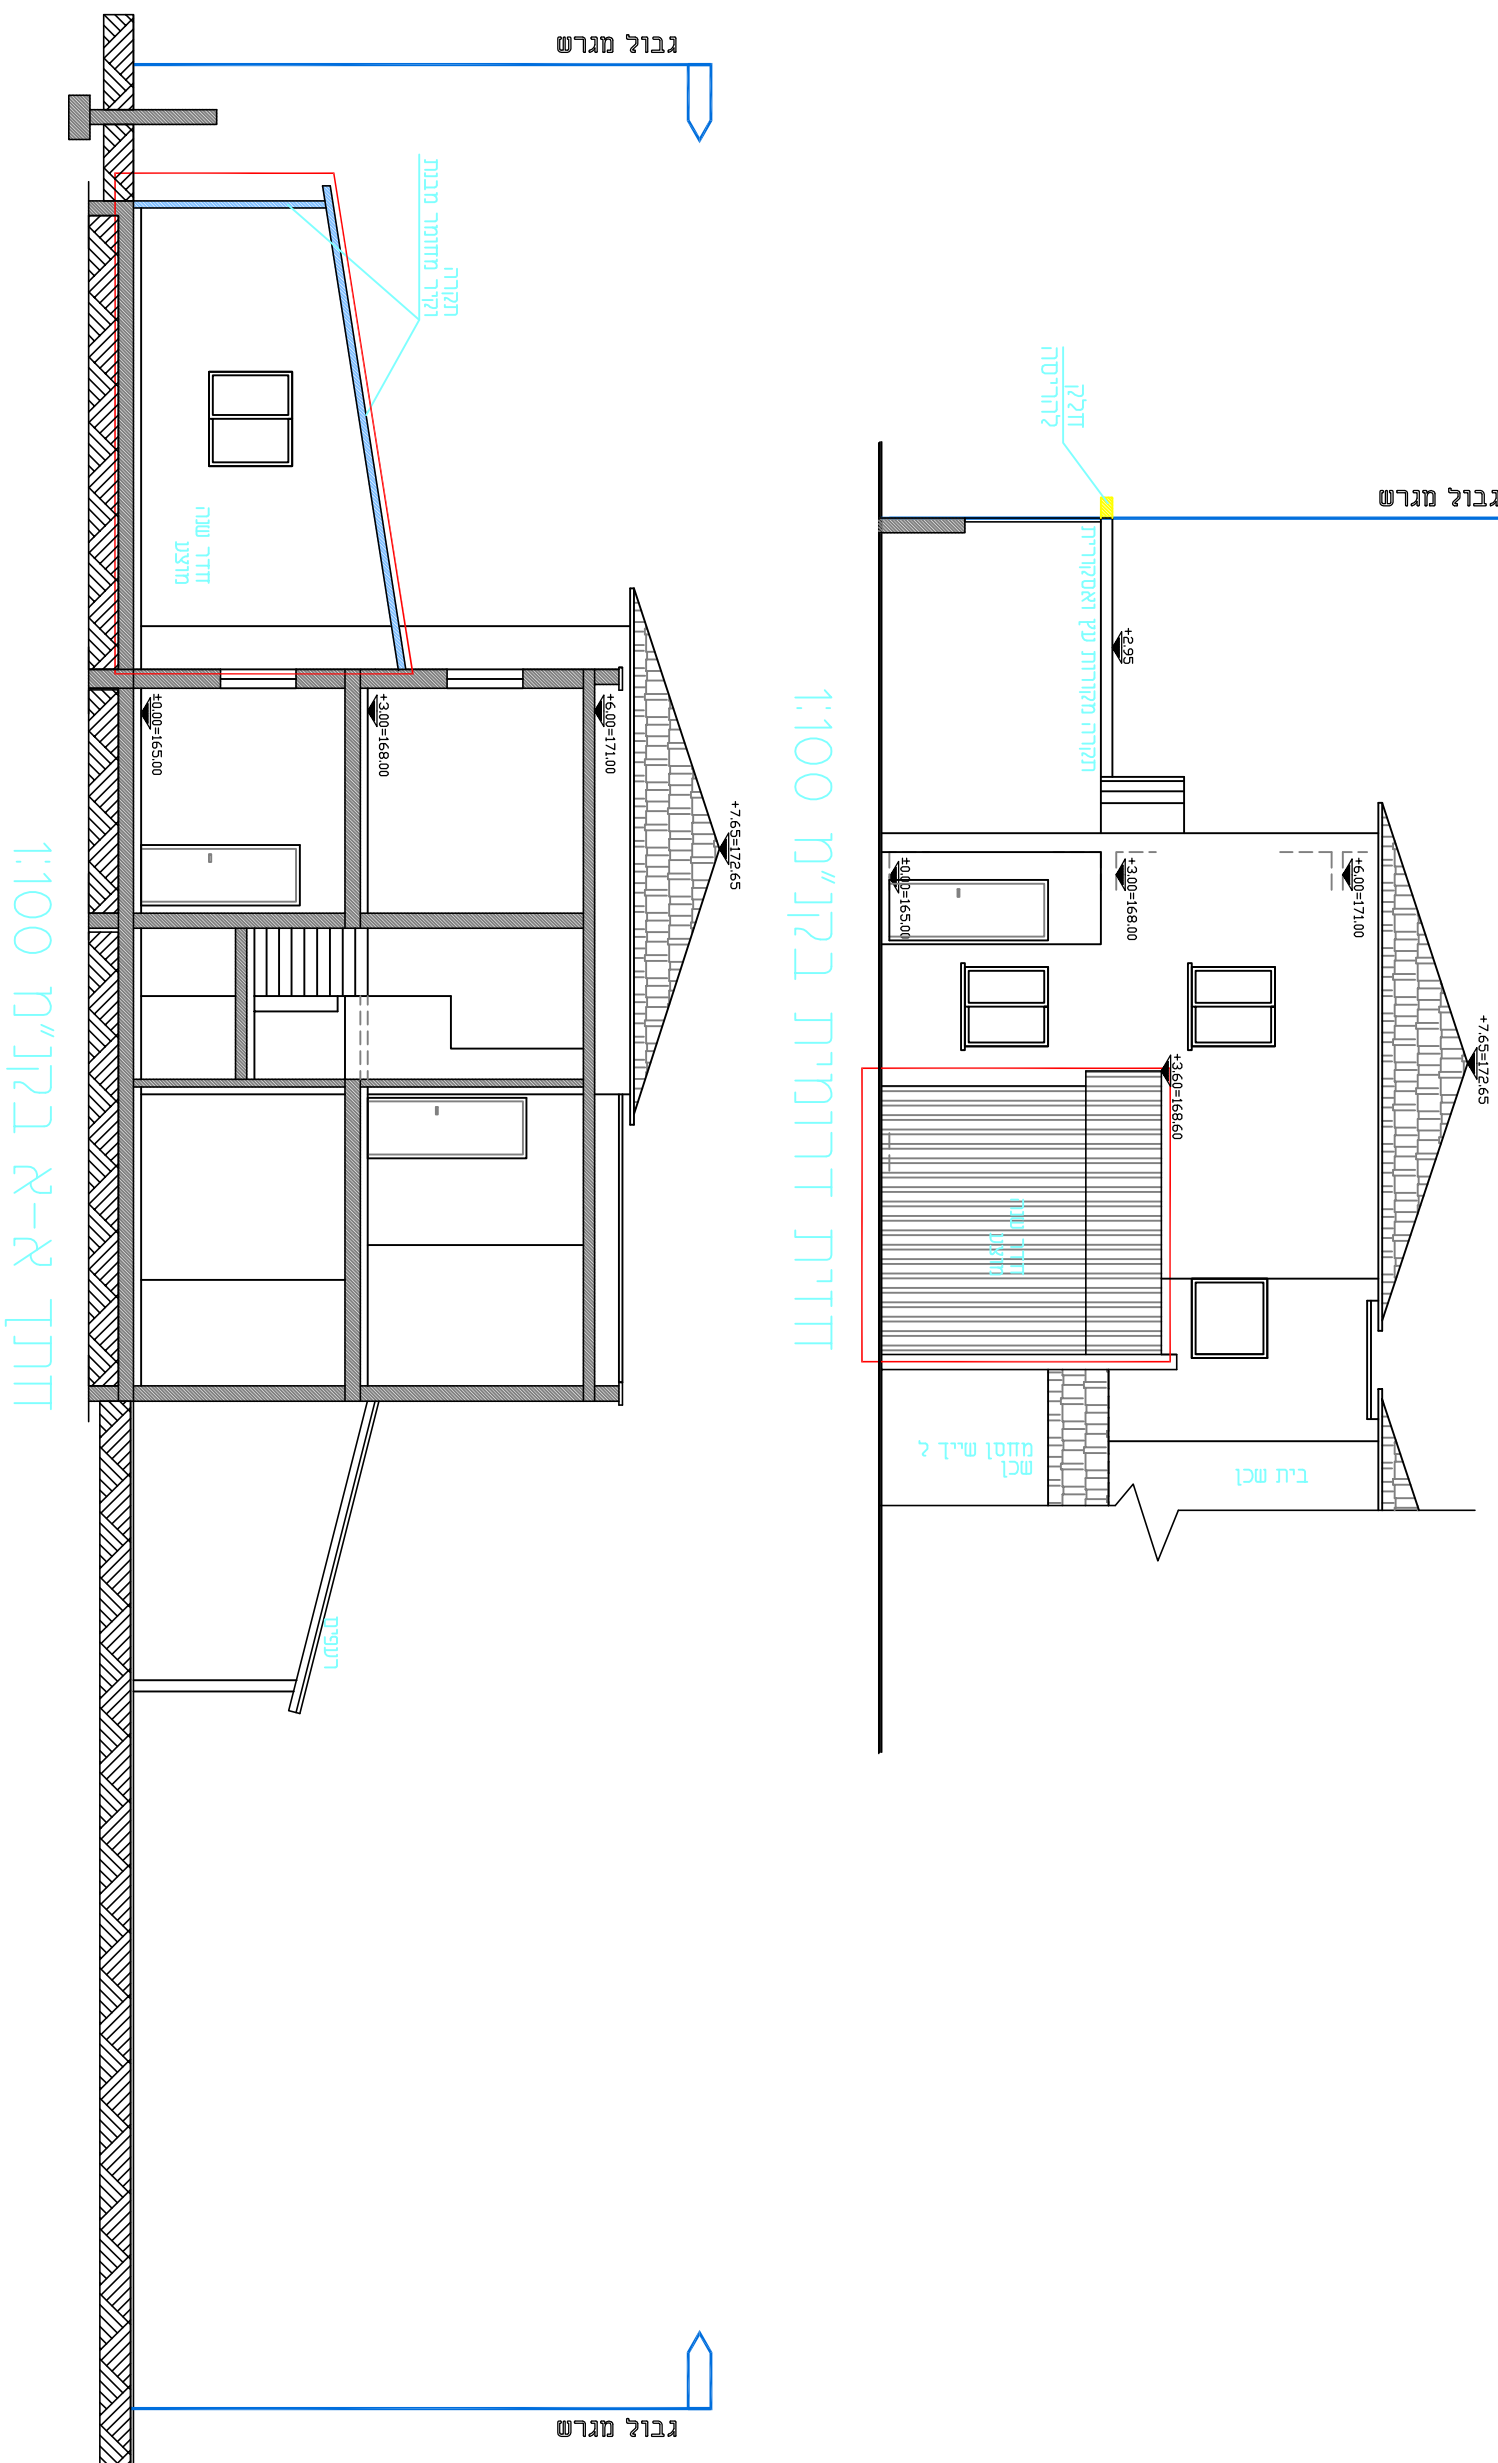

שירות				מאזנים		עקרי	
	תורה	מס"ד	מסמן	מיוע	קיים	שטעט קומט קינדען 37A	
קאנטאבילדירן	—	25	10	5	22 15	91	שטעט קומט קינדען
						65.18	שטעט קומט א
	—	25	10	5	193.18 = 51.6%		סיר"א
55	10	25	10	10	50%		מחיר רבי גאנצ/בא/28

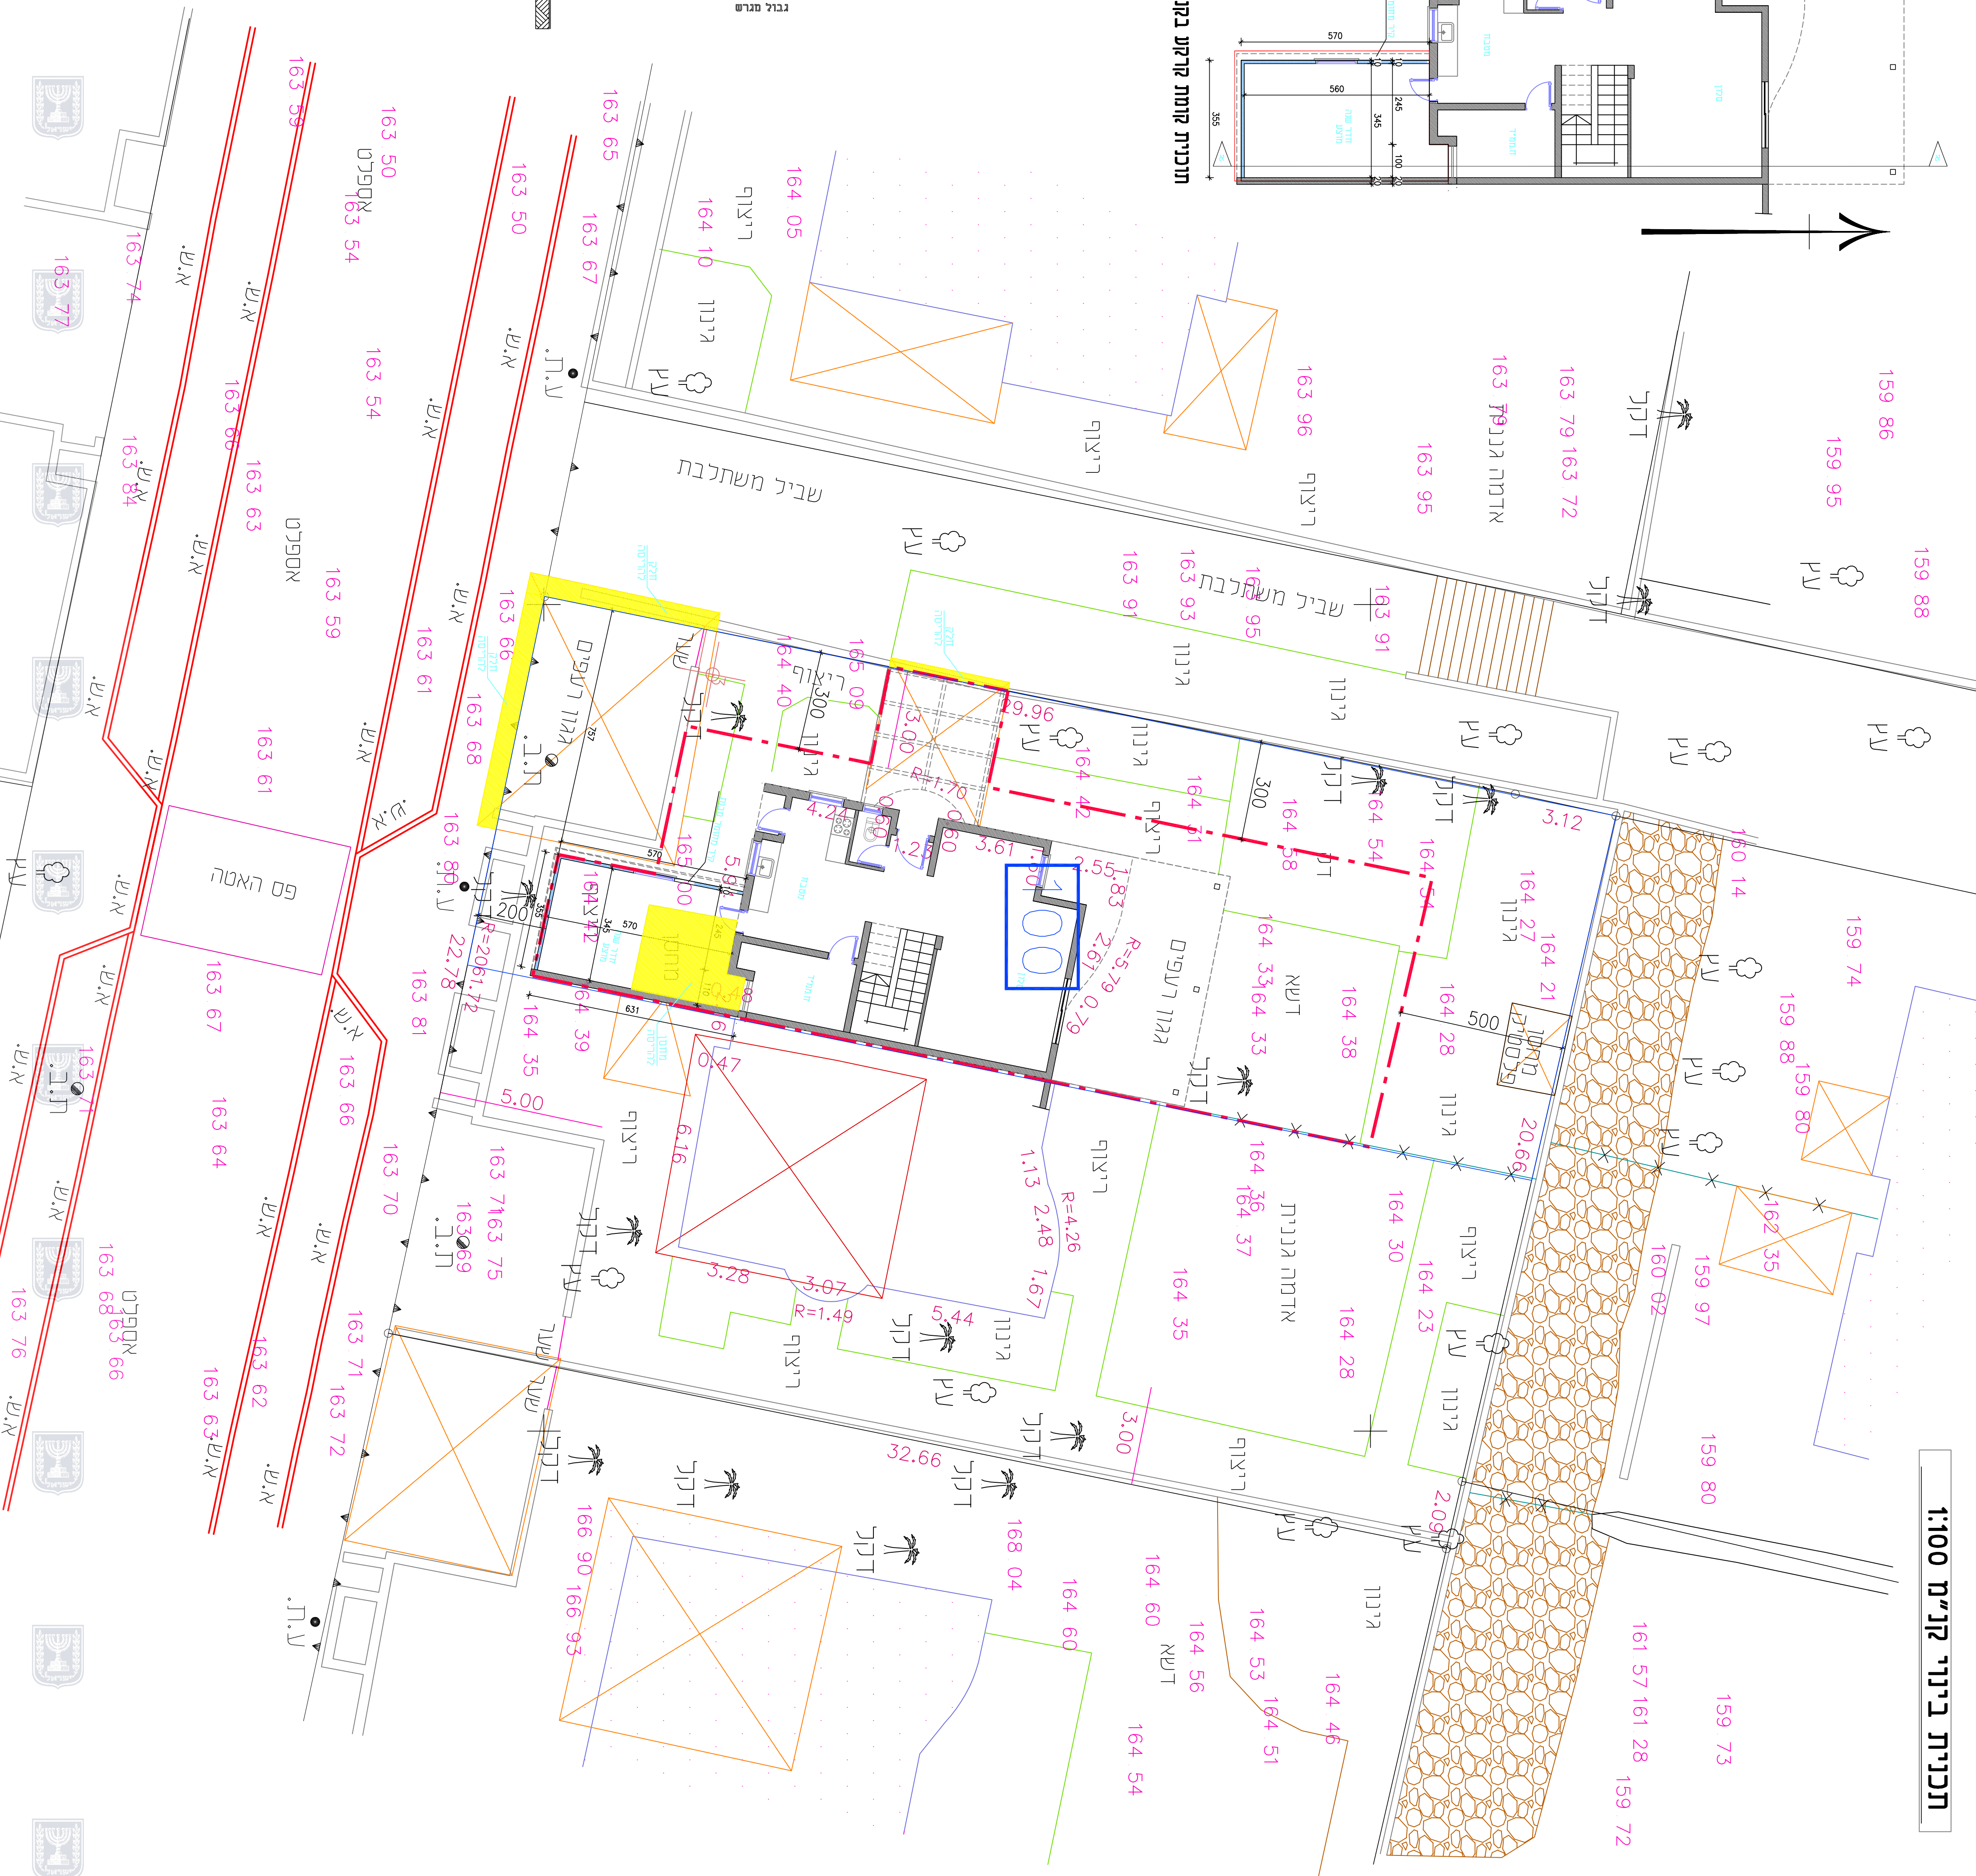

תכנית בינרי קנ"מ 100:1

נספח לתקנות, 054-0727891

שינוי הוראות בניה
בדלקה 49 - אדמות ברק

נספח לתכנית					
גליון 1 מתוך 1					
מנדחה		תחזולה			
31/3/2019		תאריך עריכת הנספח			
קנ"מ		רשימת התרשמים			
1400		תכנית בינוי			
שמות ודתימות:					
חברות:		עם:		עורך	
חילוד יאסין		משרד להנדסה		תואיד:	
				הנספח	