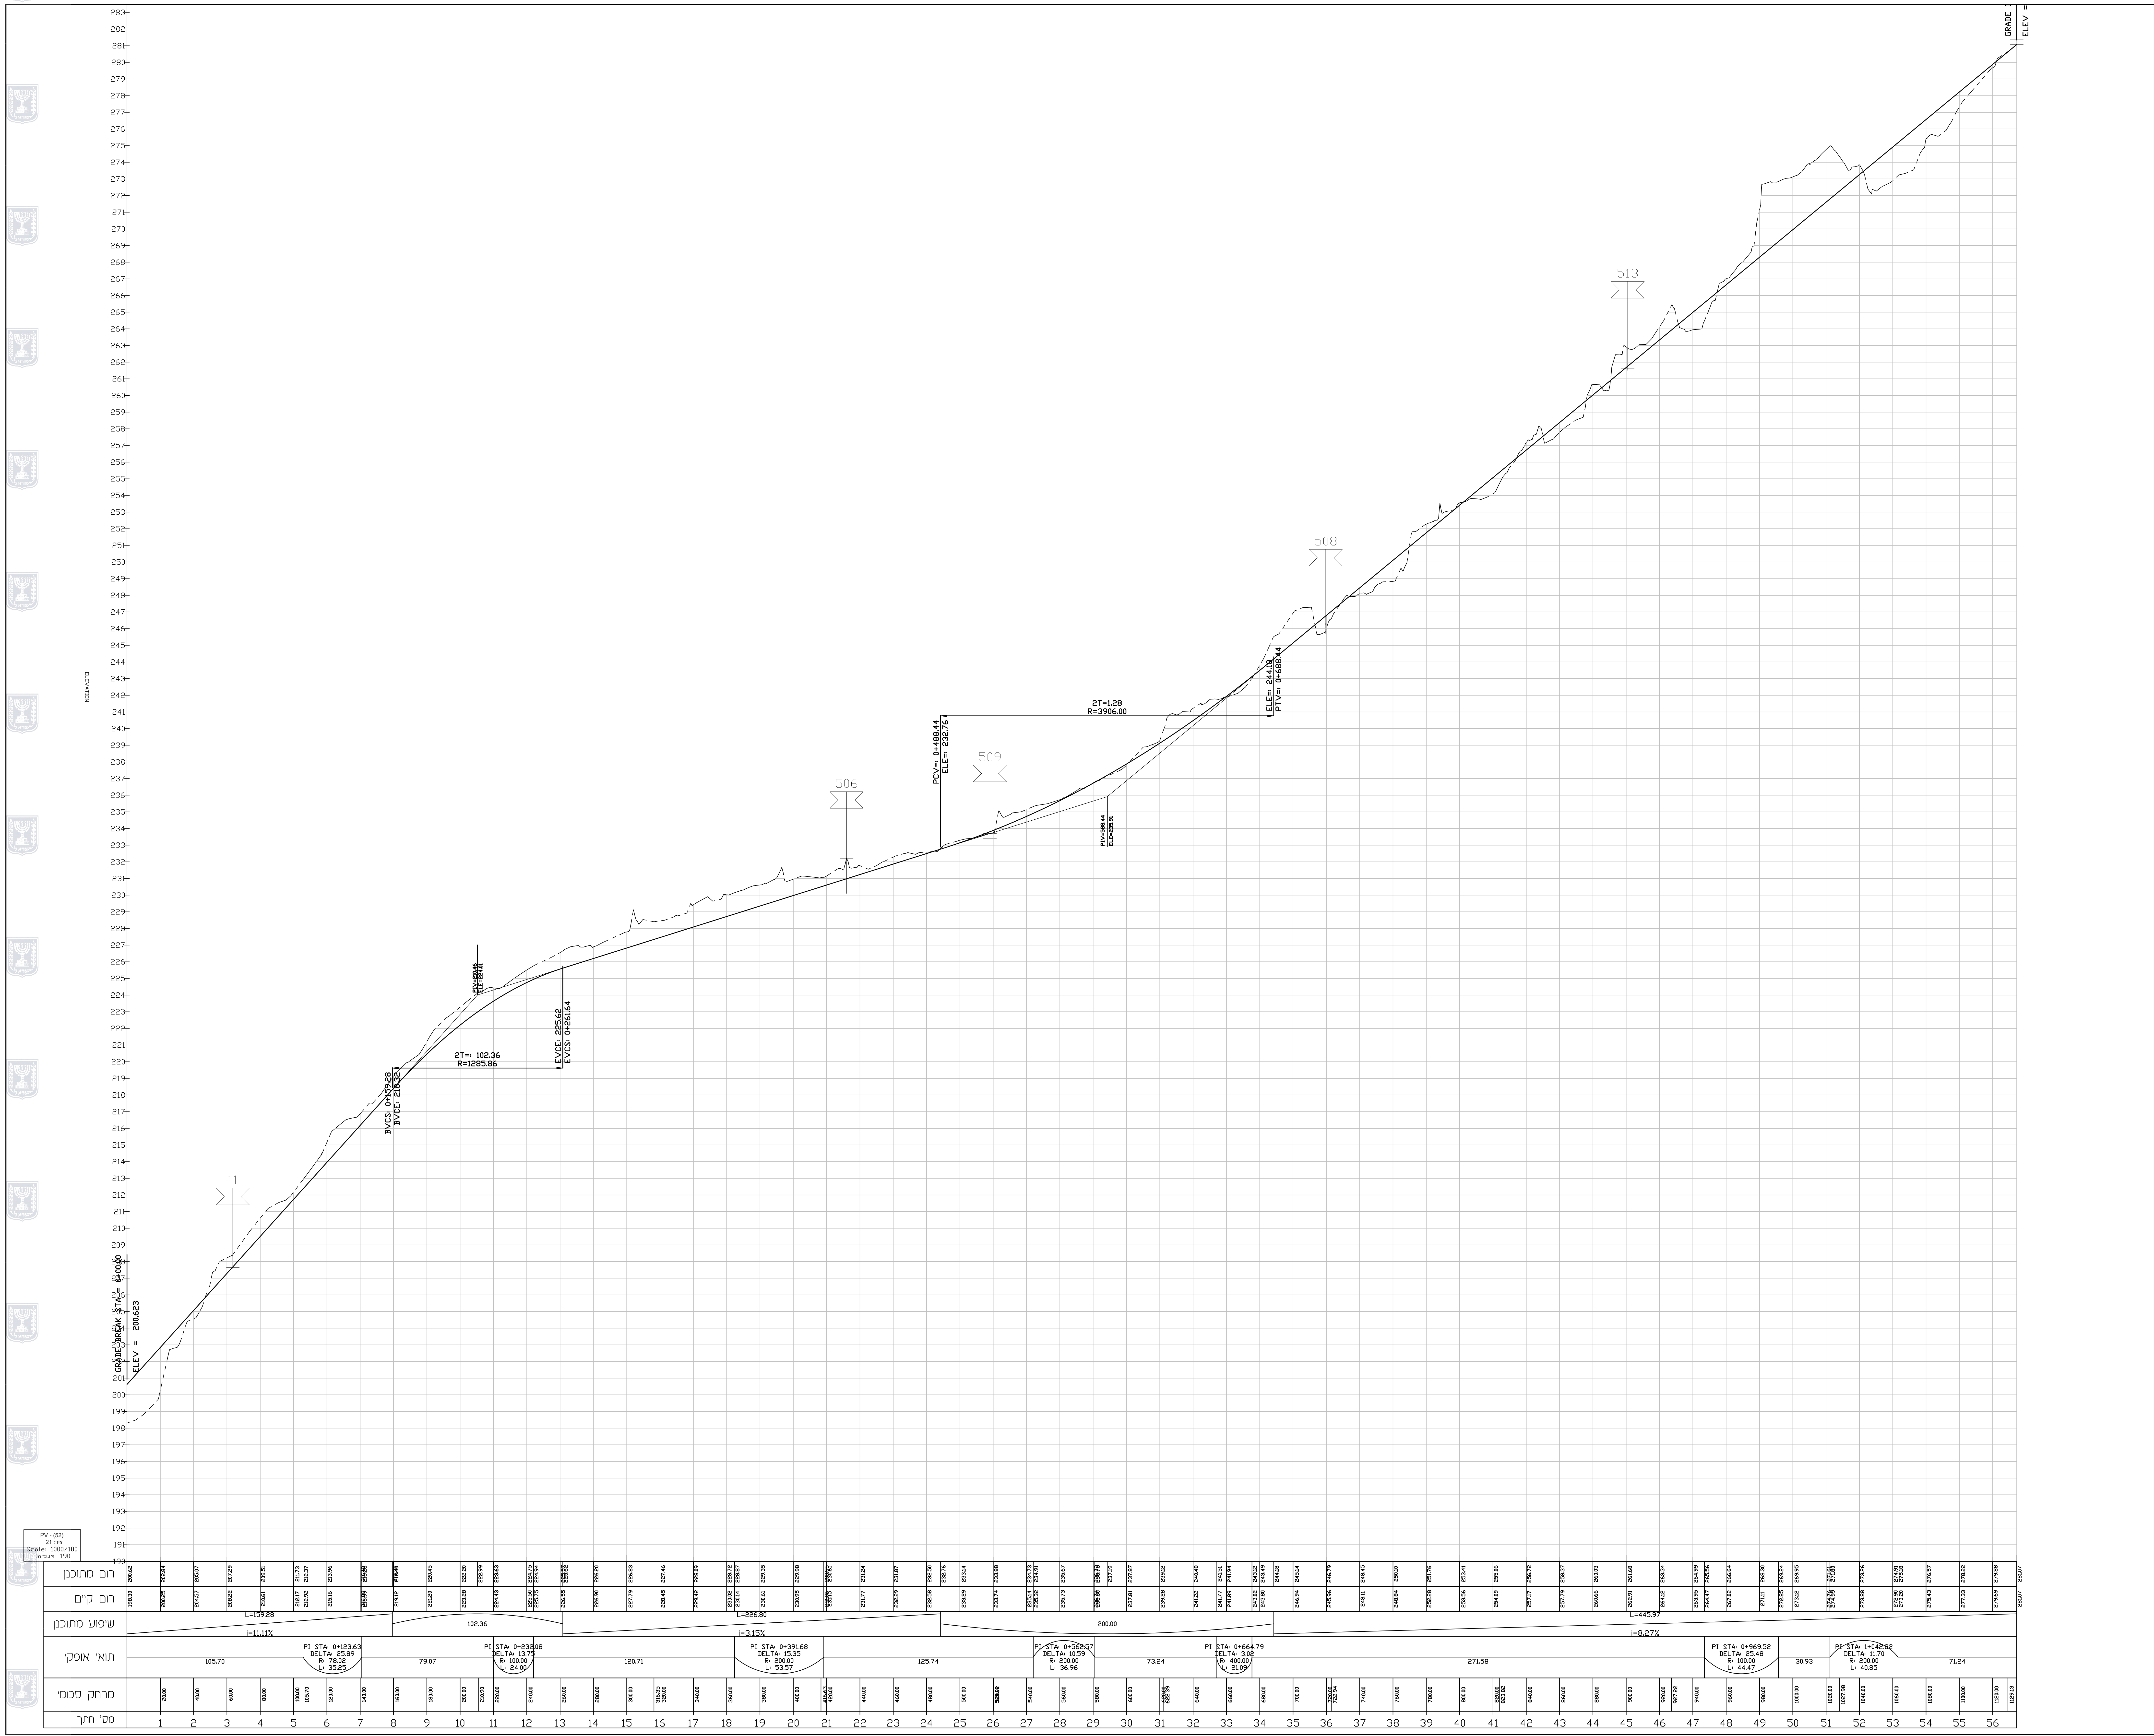
GRADE BREAK STA = 0+0.00
ELEV = 200.623
11
BVCS: 0+159.28
BVCE: 218.32
PIV=210.46
ELE=224.01
2T=: 102.36
R=1285.86
EVCE: 225.62
EVCS: 0+261.64
506
PCV=: 0+488.44
ELE=: 232.76
509
PIV=588.44
ELE=235.91
2T=1.28
R=3906.00
ELE=: 244.18
PTV=: 0+688.44
508
513
GRADE
ELEV =
PV - (52)
ציר: 21
Scale: 1000/100
Datum: 190
רום מתוכנן
רום קיים
שיפוע מתוכנן
L=159.28
i=11.11%
102.36
L=226.80
i=3.15%
200.00
L=445.97
i=8.27%
תואי אופקי
PI STA: 0+123.63
DELTA: 25.89
R: 78.02
L: 35.25
PI STA: 0+232.08
DELTA: 13.75
R: 100.00
L: 24.00
PI STA: 0+391.68
DELTA: 15.35
R: 200.00
L: 53.57
PI STA: 0+562.07
DELTA: 10.59
R: 200.00
L: 36.96
PI STA: 0+664.79
DELTA: 3.02
R: 400.00
L: 21.09
PI STA: 0+969.52
DELTA: 25.48
R: 100.00
L: 44.47
PI STA: 1+042.80
DELTA: 11.70
R: 200.00
L: 40.85
105.70
79.07
120.71
125.74
73.24
271.58
30.93
71.24
מרחק סכומי
מס' חתך

חתכים לאורך

נספח לתכנית מס' 252-0648402

שכונת אלמדורה מתחם א-1
ישוב ירכא

גליון 2 מתוך 8

תחולה	מנחה
תאריך עריכת הנספח	14/07/2021
שם התרשים	נספח תנועה
קנ"מ	1:100\1000
תרשימים נוספים	קנ"מ
-----	-----
-----	----
-	

שמות וחתימות:

עורך הנספח	שם:	חתימה:
	תאגיד: אלפא סיבוס הנדסה בע"מ תכנון-מדידה-ניהול-פיקוח-הקמת פרויקטים	

תפוצה							DISTRIBUTION
עבור TO		DATE תאריך		DATE תאריך		DATE תאריך	

מס' No	DESCRIPTION	DATE תאריך
18	עדכון	28.02.2019
17	עדכון צירים גבהים ושיפועים	27.08.2018
16	עדכון גבהים ושיפועים	12.07.2018
15	עדכון מס' תוכנית	21.05.2018
14	עדכון כביש 509, 560.	08.04.2018
13	עדכון ציר 513, 560.	04.04.2018

שינויים REVISIONS

○ לעיון ● לאישור ○ למכרז ○ לביצוע

אלפא סיבוס הנדסה בע"מ
תכנון-מדידה-ניהול-פיקוח-הקמת פרויקטים
טל': 072-2505011 פקס: 072-2505012
e-mail: alpha5077@gmail.com

שם הפרויקט: **שכונת אלמדורה מתחם א-1 ישוב ירכא**
תאריך: 29.08.2016

מס' גיליון: 3102
שם התכנית: **חתכים לאורך** 21
קנ"מ: 1:1250
מס' תוכנית - פרויקט: 252-0648402

שם הקובץ: ALFA-HW-M38-C25.dwg

יזם הפרויקט:

תכנן:	שרטט:	אישר:
גנאדי	גנאדי	פתחי