


PV - (26)
צ"ר: 501
Scale: 1000/100
Datum: 180

רום מתוכנן	189.06	189.06	189.29	189.29	189.38	189.59	189.70	190.01	190.33	190.87
רום קיים	189.06	189.29	189.29	189.38	189.59	189.70	189.76	189.74	189.62	190.87
שיפוע מתוכנן	L=101.22 i=1.59%									
תואי אופקי	PI STA: 0+084.24 DELTA: 29.19 R: 37.23 L: 18.97		67.71							
מרחק סכומי	20.00	40.00	60.00	80.00	100.00					
מס' חתך	1	2	3	4	5	6	7	8	9	10

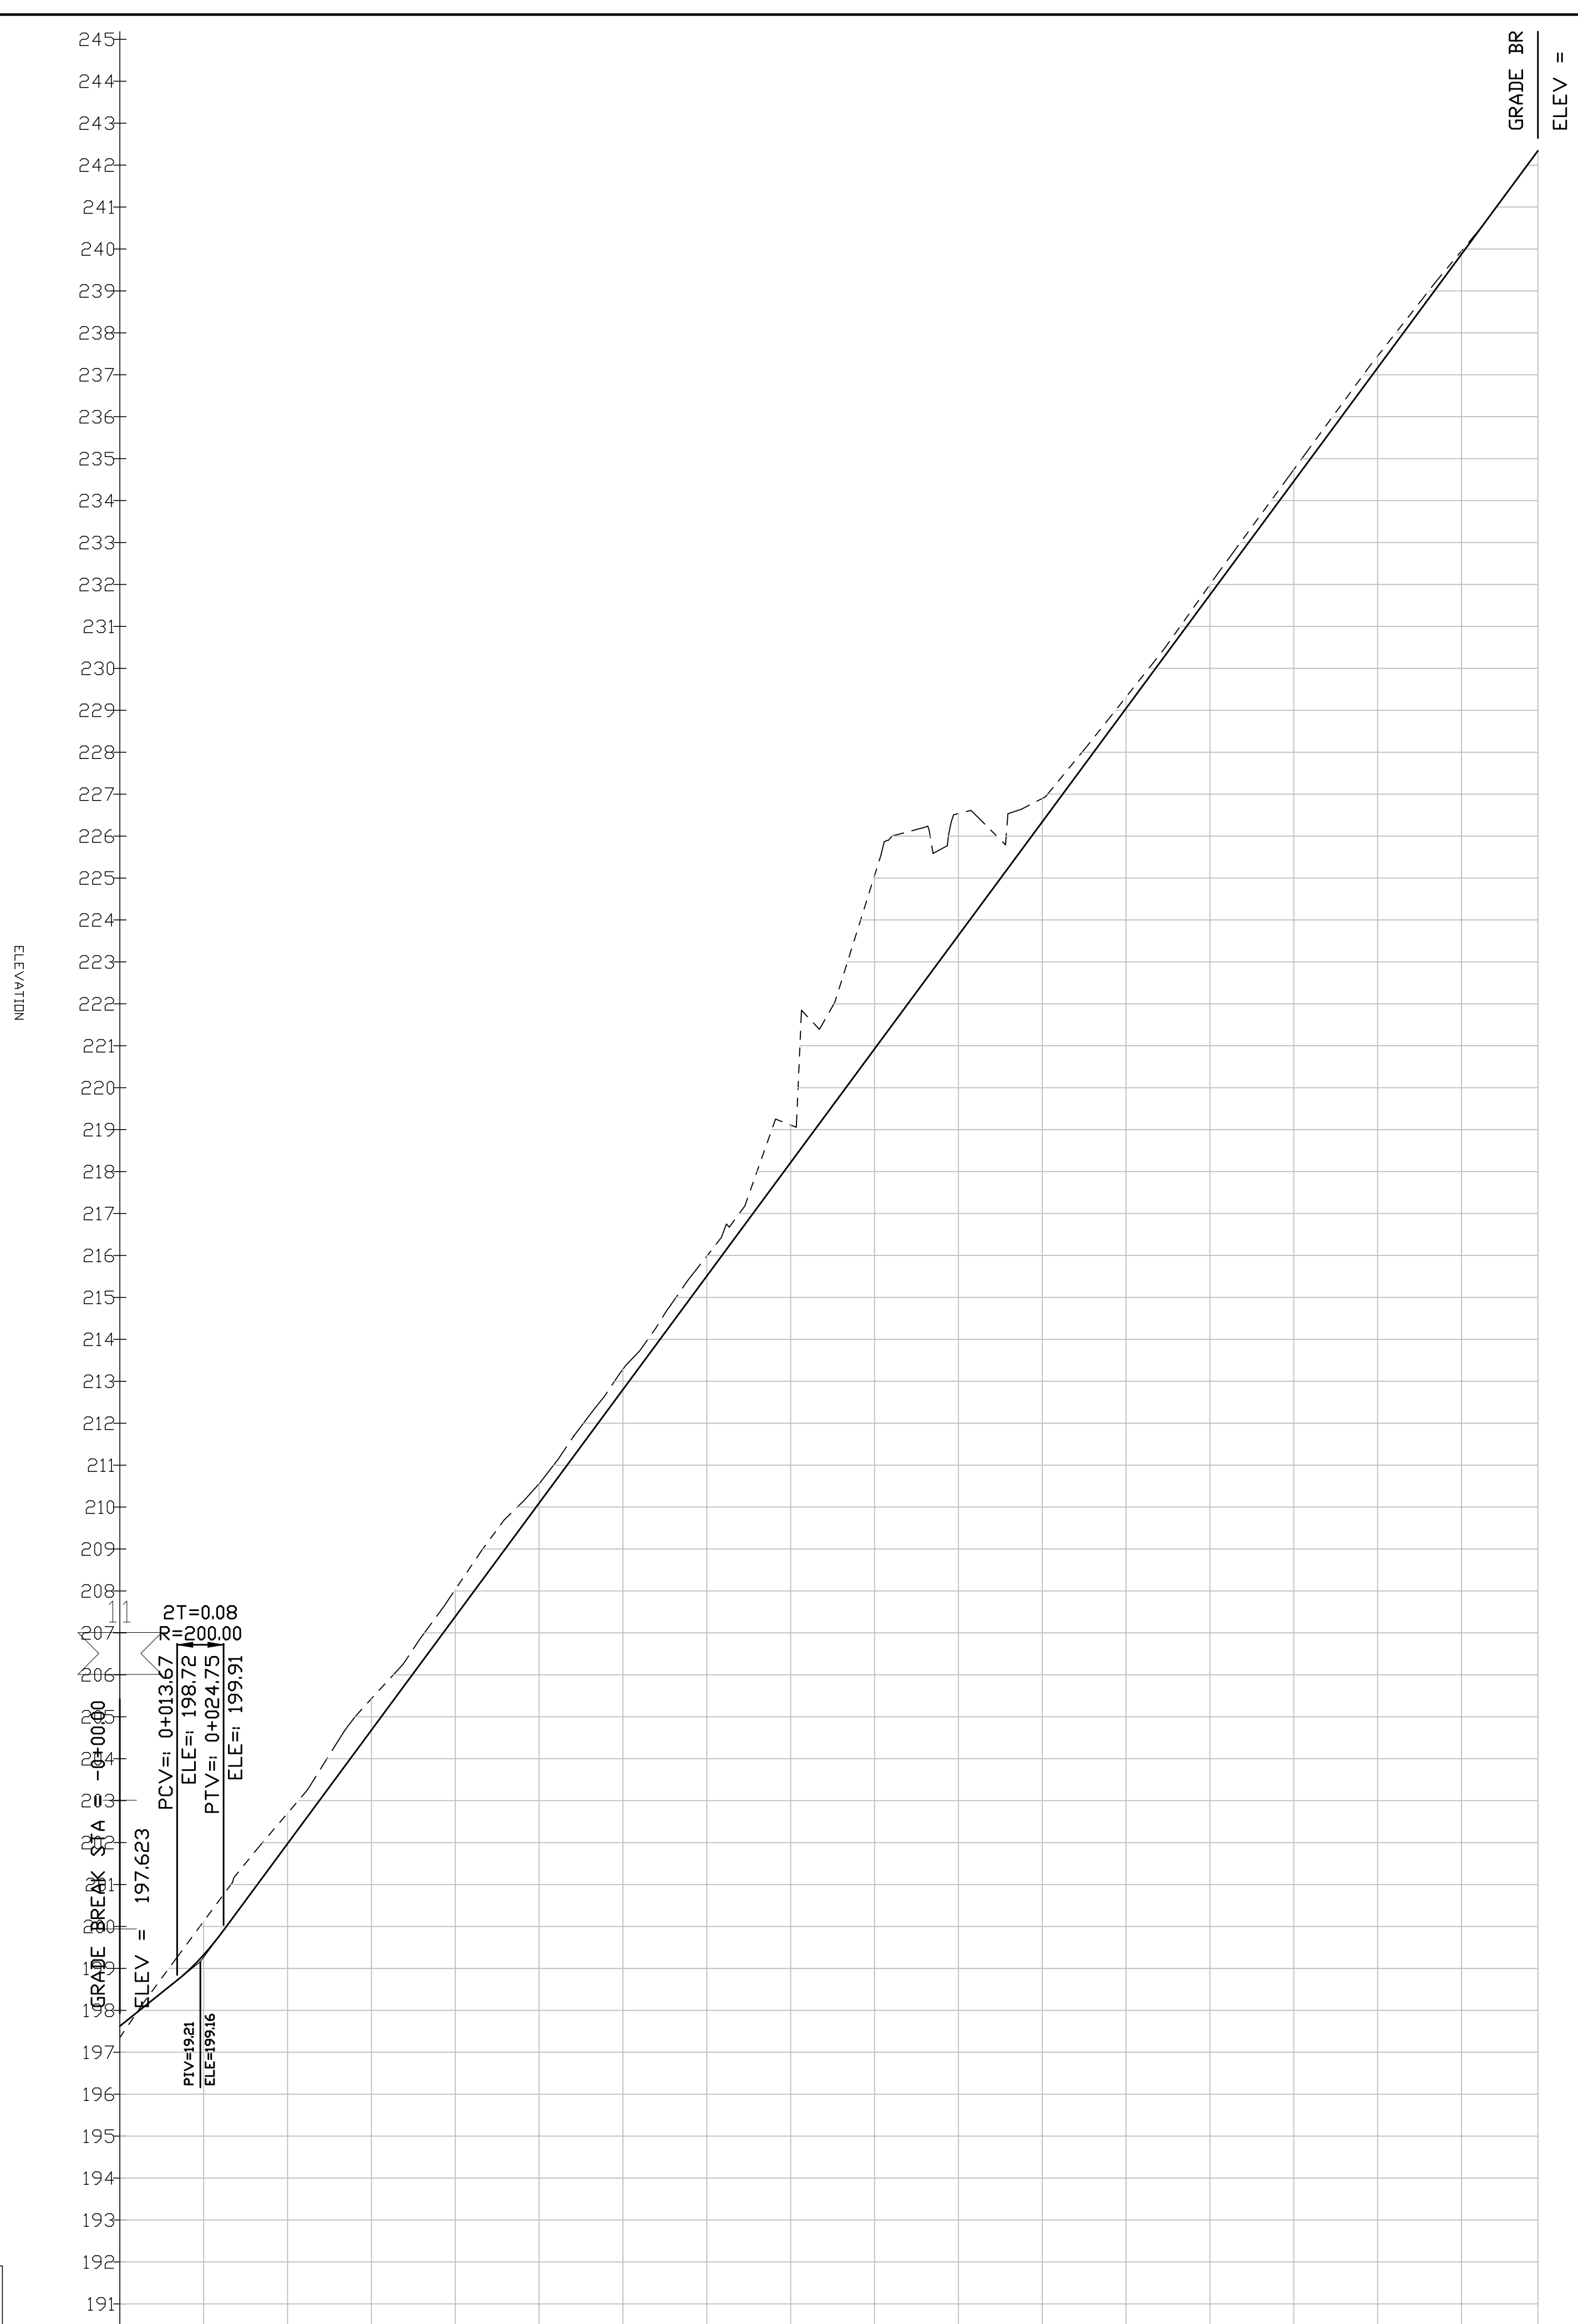

PV - (26)
צ"ר: 502
Scale: 1000/100
Datum: 190

רום מתוכנן	197.35	197.62	198.72	199.91	201.97	202.78	203.44	204.68	205.43	206.50	207.50	208.03	207.39	210.56	213.25	212.80	215.51	215.51	218.22	220.92	223.63	223.63	224.39	226.34	228.47	228.47	229.05	231.75	234.46	237.17	239.88	242.34
רום קיים	197.35	197.62	198.72	199.91	201.97	202.78	203.44	204.68	205.43	206.50	207.50	208.03	207.39	210.56	213.25	212.80	215.51	215.51	218.22	220.92	223.63	223.63	224.39	226.34	228.47	228.47	229.05	231.75	234.46	237.17	239.88	242.34
שיפוע מתוכנן	L=13.6 i=8.00%										L=313.48 i=13.54%																					
תואי אופקי	45.93		PI STA: 0+061.27 DELTA: 17.44 R: 100.00 L: 30.44			22.30		PI STA: 0+118.36 DELTA: 28.45 R: 77.66 L: 38.57				68.33						PI STA: 0+220.67 DELTA: 0.58 R: 3000.00 L: 30.20				102.45										
מרחק סכומי	20.00	40.00	60.00	80.00	100.00	120.00	140.00	160.00	180.00	200.00	220.00	240.00	260.00	280.00	300.00	310.42	320.00															
מס' חתך	1	2	3	4	5	6	7	8	9	10	11	12	13	14	15	16																

חתכים לאורך

נספח לתכנית מס' 252-0648402

שכונת אלמדורה מתחם א-1

ישוב ירכא

גליון 3 מתוך 8

תחילה	מנחה
תאריך עריכת תנספח	14/07/2021
שם התרשים	נספח תנועה
קני"מ	1:100\1000
תרשימים נוספים	קני"מ
-----	-----
-----	-----
-----	-----

שמות וחתימות:		
עורך תנספח	שם:	חתימה:
תאריך:	חתימה:	חתימה:
מלפני סיבוס הנדסה בע"מ		
ת.ד. 501, 502 ירכא - פרנקפורט		

DISTRIBUTION		תפוצה	
DATE	תאריך	DATE	תאריך

28.02.2019	עודנו	18
27.08.2018	עודנו ציורים גבוהים ושיפועים	17
12.07.2018	עודנו גבוהים ושיפועים	16
21.05.2018	עודנו מס' תוכנית	15
08.04.2018	עודנו כביש 509, .560	14
04.04.2018	עודנו ציר 503, .560	13
DATE	DESCRIPTION	No
REVISIONS		
שנויים		

לעיון
 לאישור
 למכרז
 לביצוע

אלפא סיבוס הנדסה בע"מ

תכנון-מדידה-ניהול-פיקוח-הקמת פרויקטים
 טל': 072-2505011 פקס: 072-2505012

e-mail: alpha5077@gmail.com

תאריך:	שם הפרויקט:	
29.08.2016	שכונת אלמדורה מתחם א-1 ישוב ירכא	
קני"מ:	שם התכנית:	מס' גליון:
1:1000	501, 502	חתכים לאורך
252-0648402		מס' תוכנית - פרויקט:
3103		

שם הקובץ: ALFA-HW-M38-C25.dwg		
יום הפרויקט:		
תכנון:	שרטוט:	אישר:
גנאדי	גנאדי	פתחי