תכנית 252-0648402 25/08/2021 11:07:11 נספח דרכים וחניות חתכים לאורך גיליון 5 מתוך 8

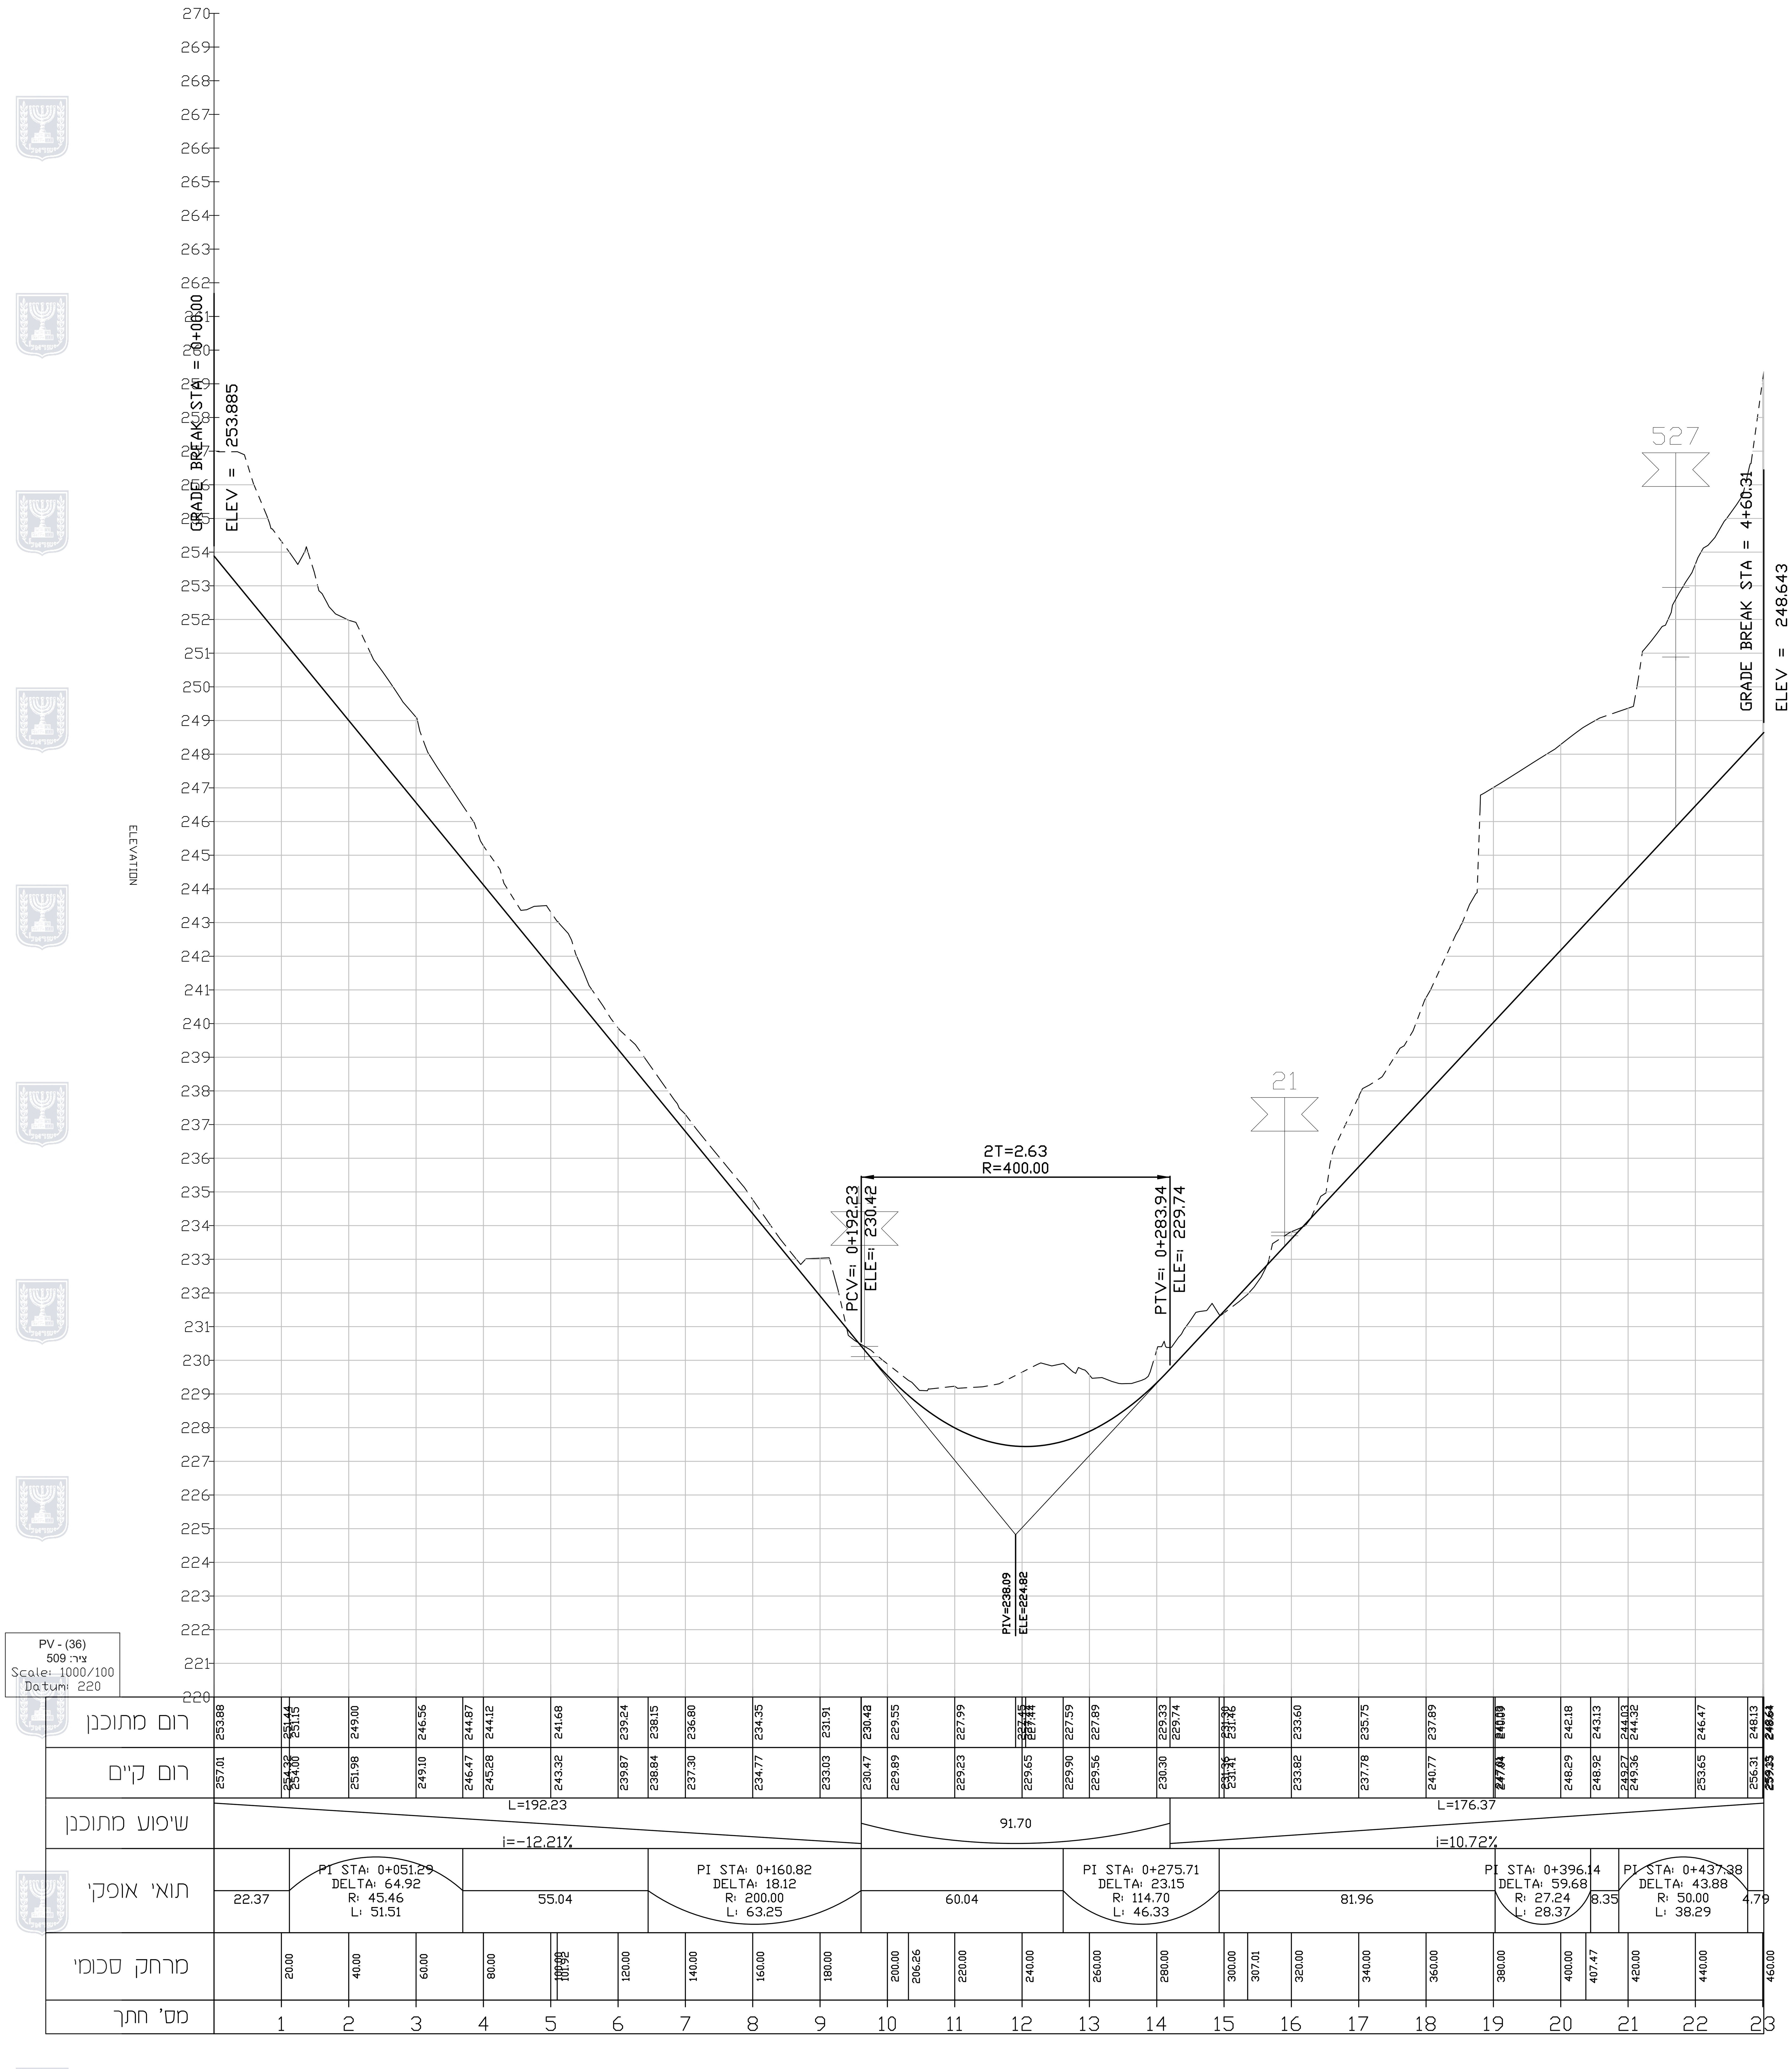


# חתכים לאורך

## נספח לתכנית מסי 252-0648402

## שכונת אלמדורה מתחם א-1
## ישוב ירכא

גליון 5 מתוך 8

| | |
|---|---|
| תחולה | מנחה |
| תאריך עריכת הנספח | 14/07/2021 |
| שם התרשים | נספח תנועה |
| קנ"מ | 1:100\1000 |
| תרשימים נוספים | קנ"מ |
| ----- | ----- |
| ----- | ---- |
| - | |

**שמות וחתימות:**

| | | |
|---|---|---|
| עורך הנספח | שם: | חתימה: |
| | תאגיד: אלפא סיבוס הנדסה בע"מ, תכנון-מדידה-ניהול-פיקוח-הקמת פרויקטים | |

DISTRIBUTION תפוצה

| עבור TO | תאריך DATE | | תאריך DATE | | תאריך DATE |
|---|---|---|---|---|---|
| | | | | | |
| | | | | | |
| | | | | | |

| מס' No | DESCRIPTION | תאריך DATE |
|---|---|---|
| 18 | עדכון | 28.02.2019 |
| 17 | עדכון צירים גבהים ושיפועים | 27.08.2018 |
| 16 | עדכון גבהים ושיפועים | 12.07.2018 |
| 15 | עדכון מס' תוכנית | 21.05.2018 |
| 14 | עדכון כביש 509, 560. | 08.04.2018 |
| 13 | עדכון ציר 513, 560. | 04.04.2018 |

REVISIONS שינויים

לעיון ○ לאישור ◉ למכרז ○ לביצוע ○

**אלפא סיבוס הנדסה בע"מ**
תכנון-מדידה-ניהול-פיקוח-הקמת פרויקטים
טל': 072-2505011 פקס: 072-2505012
e-mail: alpha5077@gmail.com

| | |
|---|---|
| תאריך: 29.08.2016 | שם הפרויקט: שכונת אלמדורה מתחם א-1 ישוב ירכא |
| קנ"מ: 1:1000 | שם התכנית: חתכים לאורך 509 — מס' גיליון: 3105 |
| | מס' תוכנית - פרויקט: 252-0648402 |

שם הקובץ: ALFA-HW-M38-C25.dwg

יזם הפרויקט:

| תכנן: | שרטט: | אישר: |
|---|---|---|
| גנאדי | גנאדי | פתחי |