




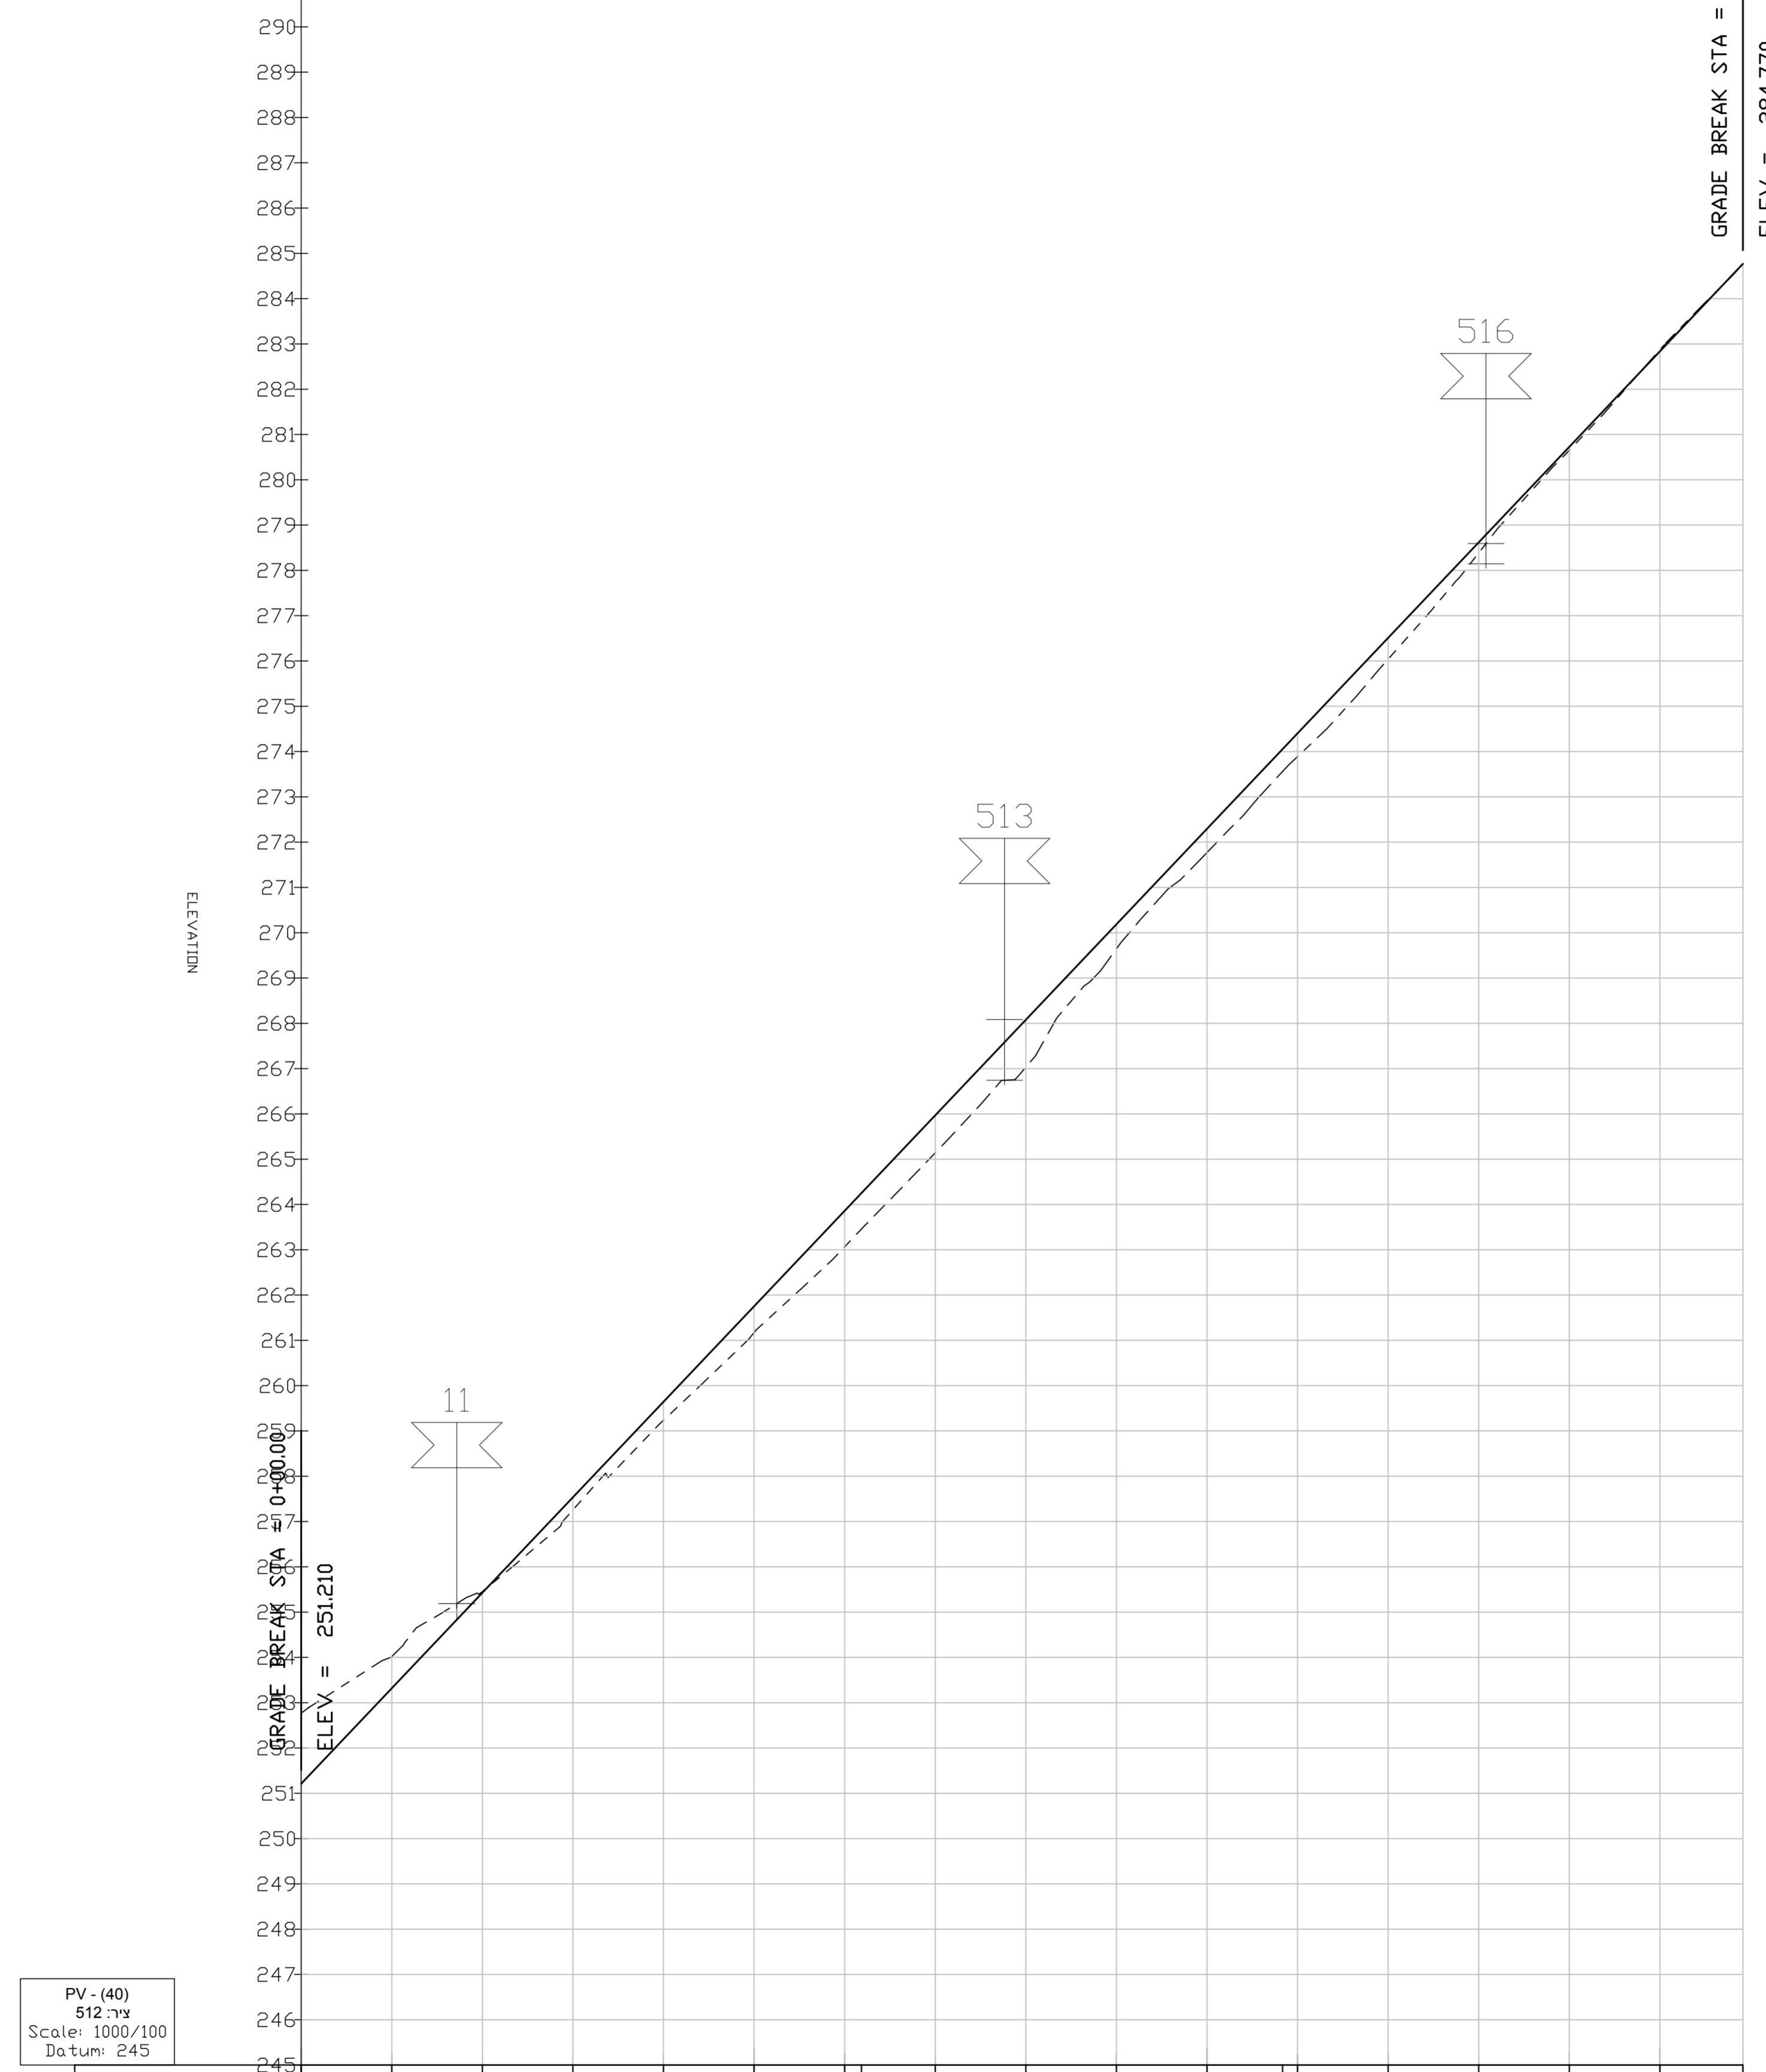


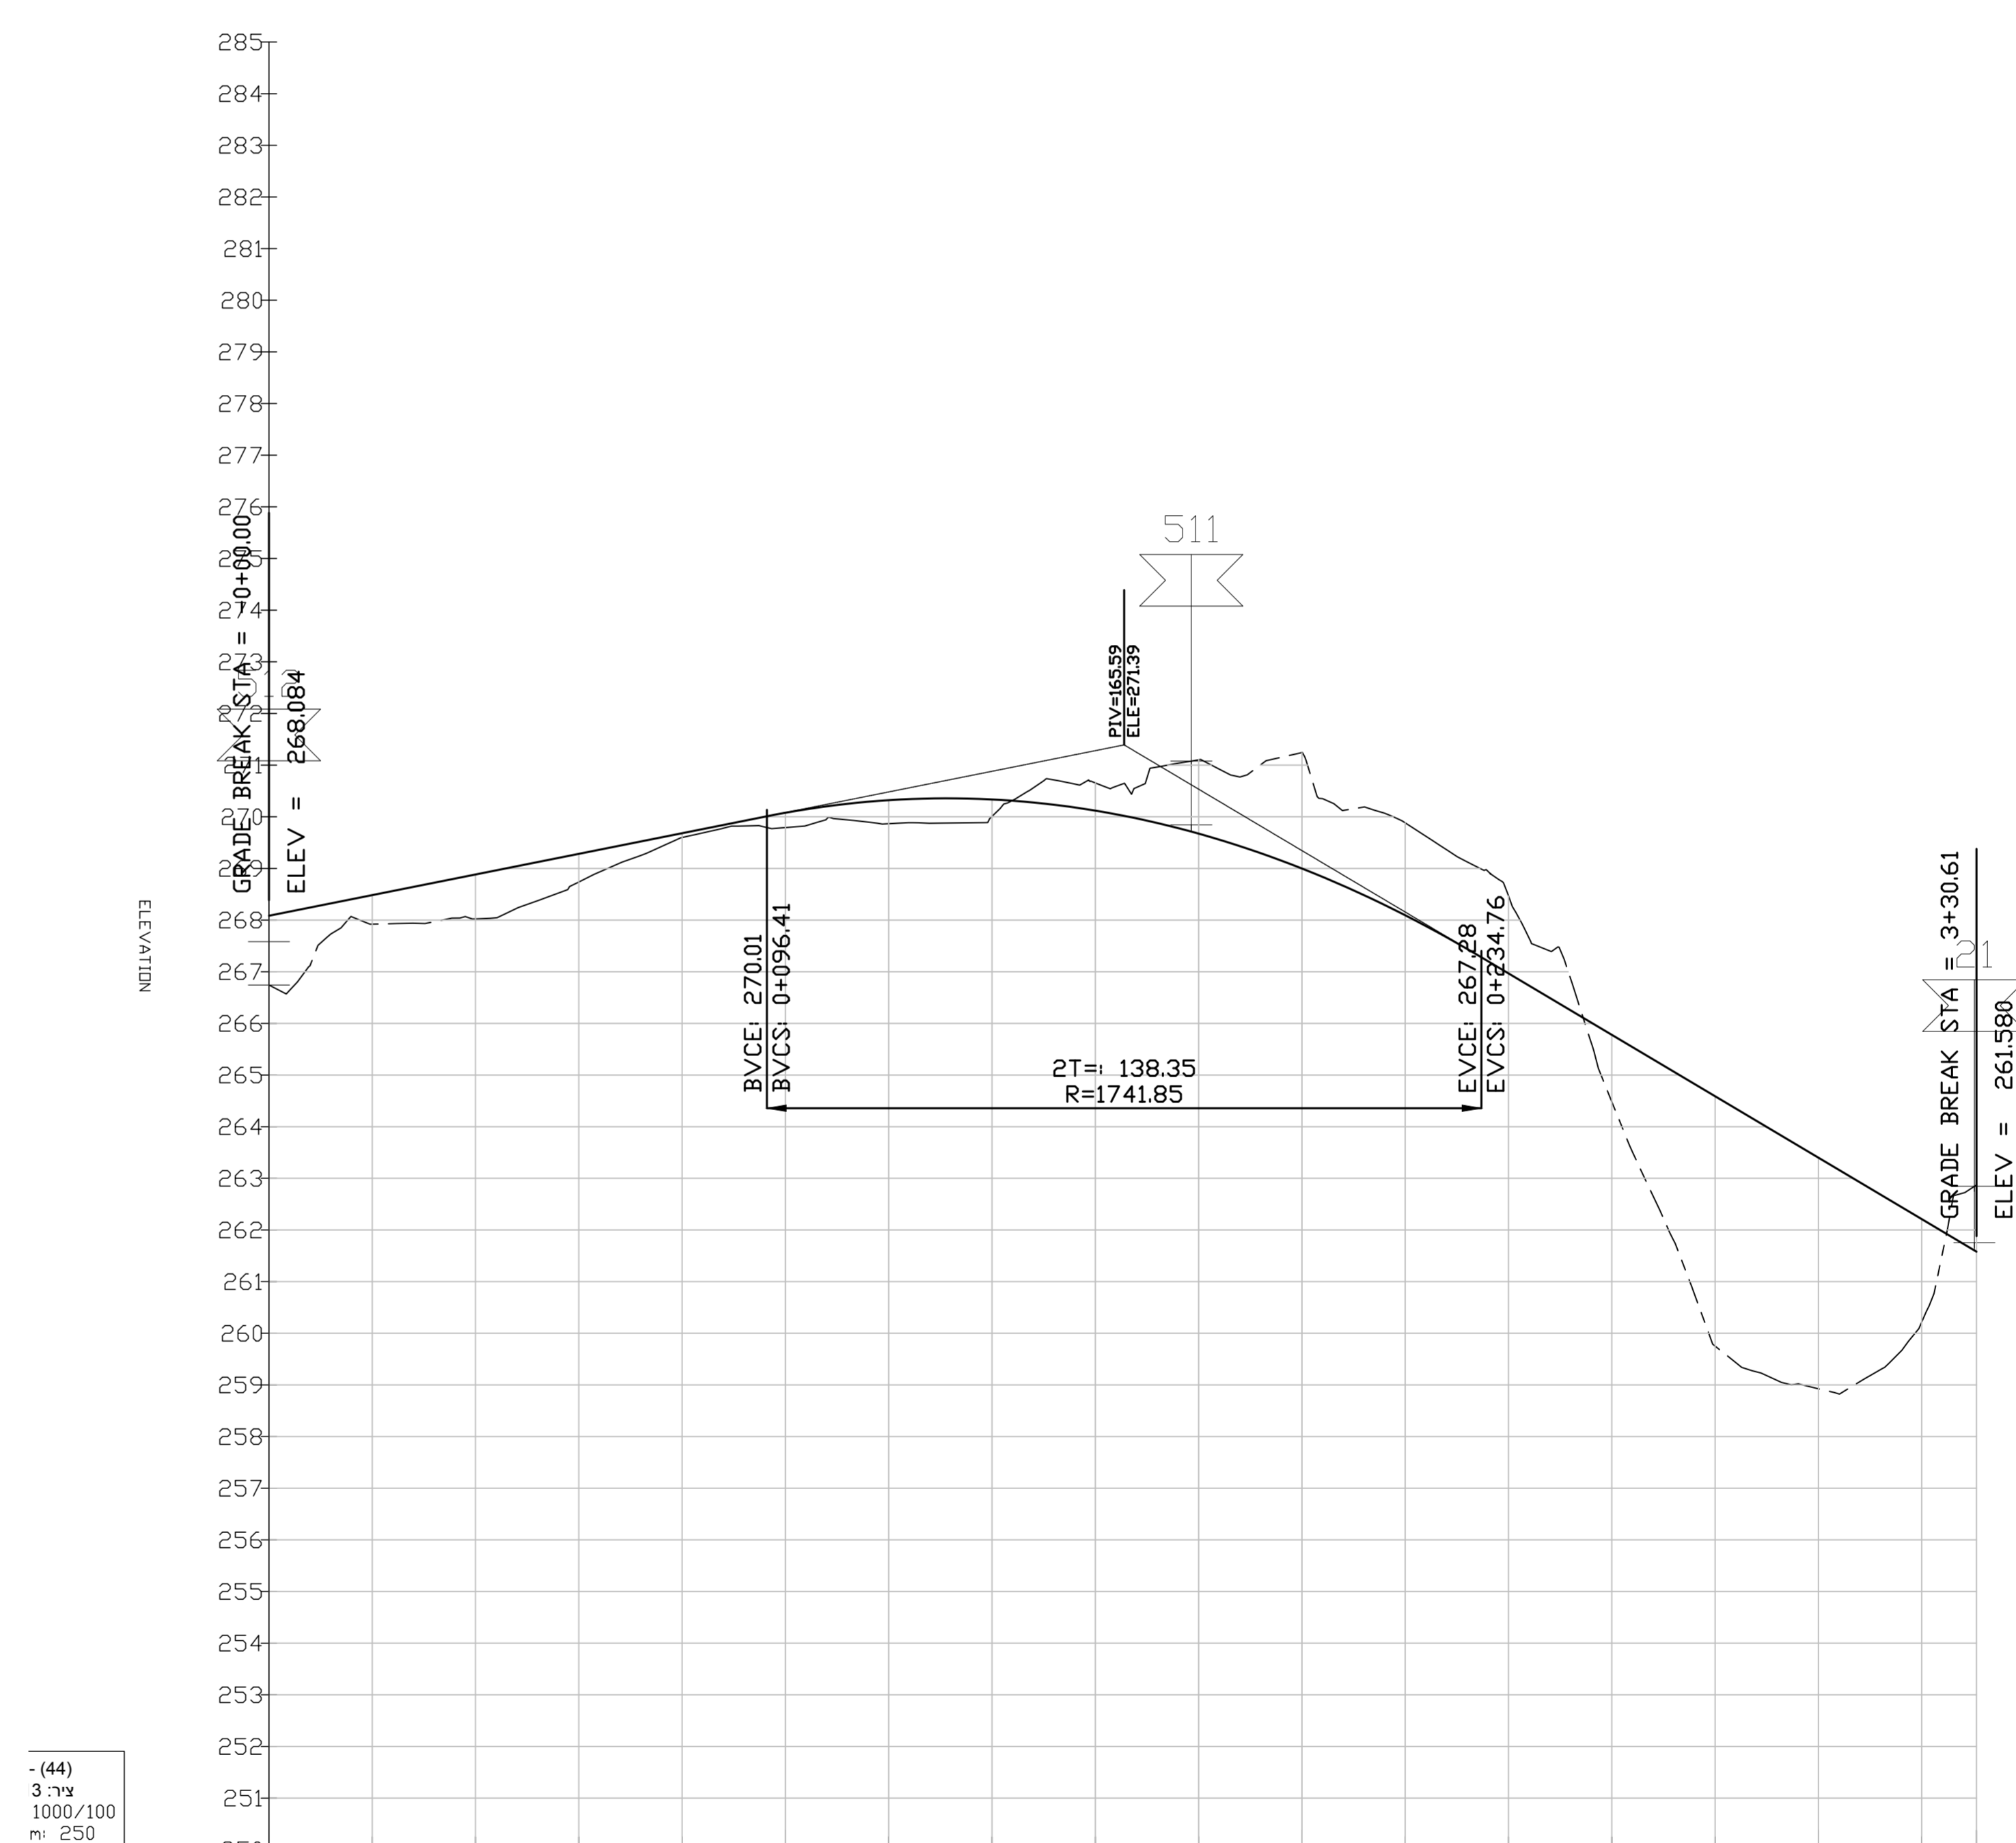


חתיכים לאורך

נספח לתכנית מס' 252-0648402

שכונת אלמדורה מתחם א-1

ישוב ירכא

גליון 6 מתוך 8	
תחילה	מנחה
תאריך תכנון	14/07/2021
שם חתשים	נספח תנועה
קני"ם	1:1000
תרשימים נוספים	קני"ם
---	---
---	---
---	---

שמות וחתימות:	
שם:	חתימה:
תאריך:	חתימה:
מחלק:	חתימה:
מיקום:	חתימה:

תאריך	תיאור	מס' רישום
28.02.2019	עריכת	18
27.05.2018	עריכת	17
12.07.2018	עריכת	16
21.05.2018	עריכת	15
09.04.2018	עריכת	14
04.04.2018	עריכת	13

שם הפרויקט: שכונת אלמדורה מתחם א-1 ישוב ירכא

תאריך: 29.08.2016

מס' חתימה: 3106

מס' חתימה: 511, 512, 513

מס' חתימה: 252-0648402

שם הפרויקט: ALFA-HW-M38-C25.dwg

יום הפרויקט:

הכונן: גנאדי

שרטט: גנאדי

אישר: פתחי