



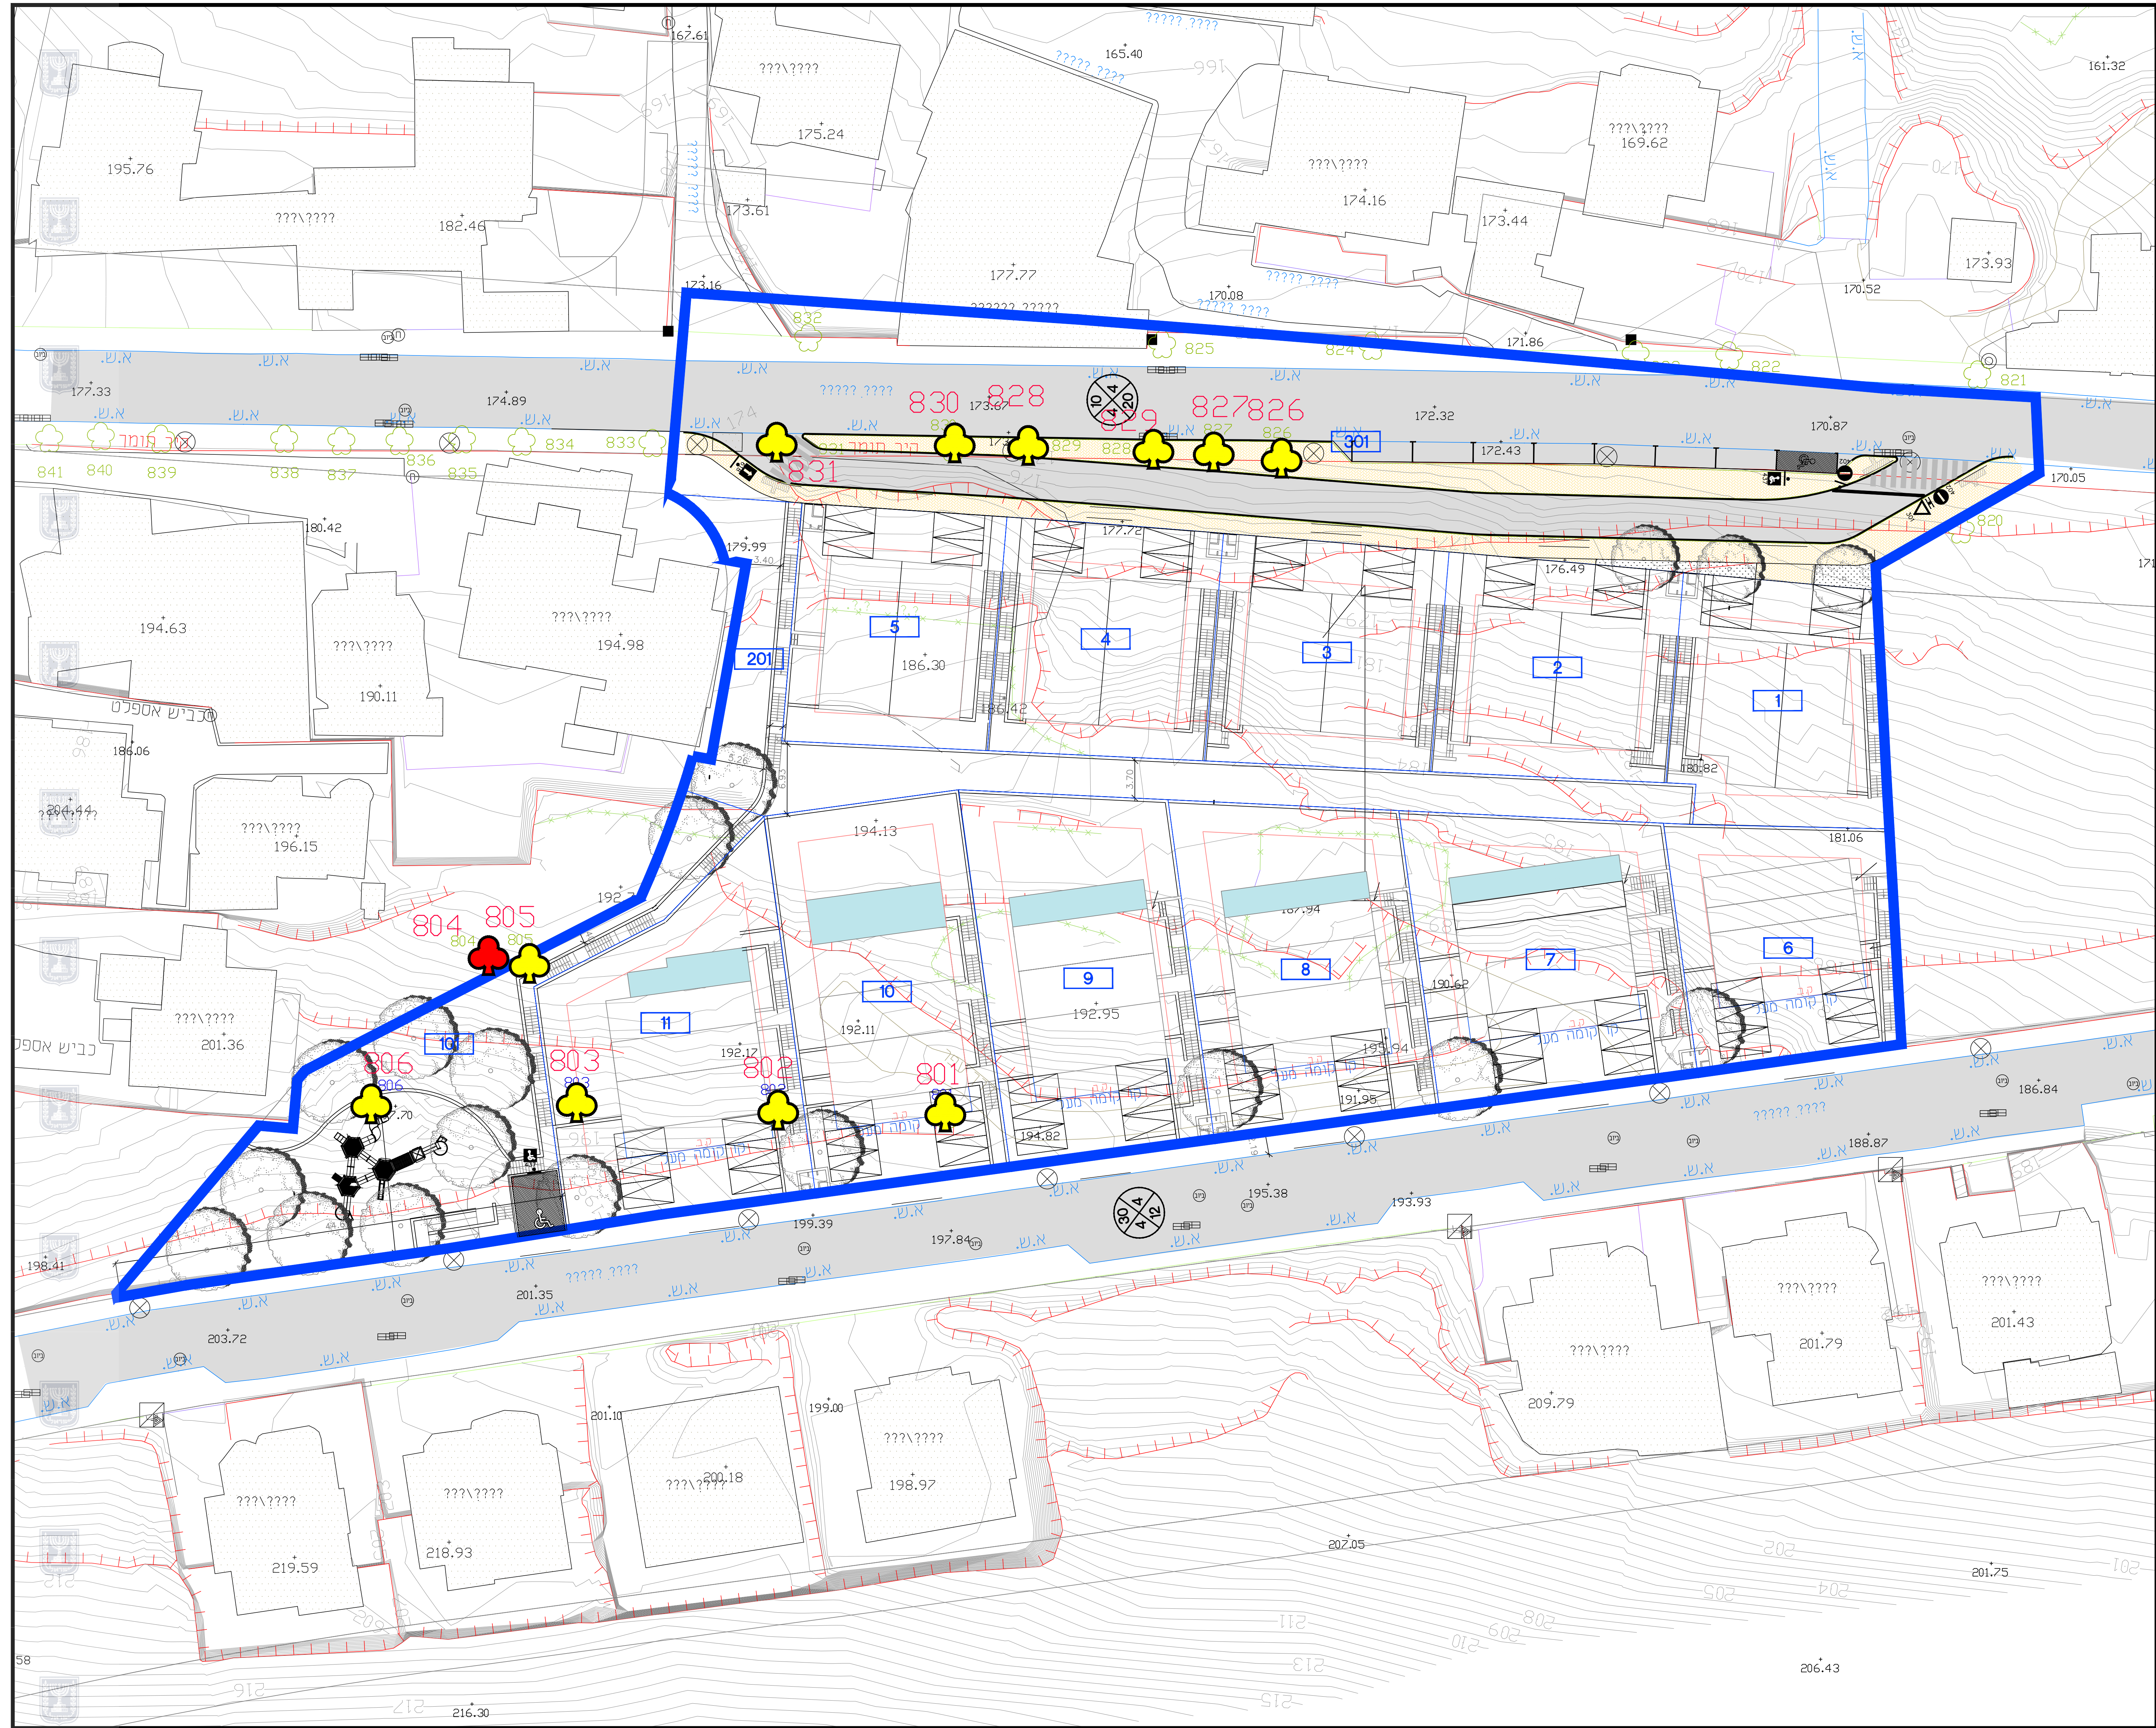

נספח עצים בוגרים	
251-0551317 מס' לתכנית מס' 23801\ג	
בועינה נוגיידאת: שכונה מזרחית ג\23801	
גליון 1 מתוך 1	
תחולה	מנחה
תיאור תאריך עריכת הנספח	14/10/2018
עדכון	19/12/2018
קני"מ	1:250
תרשימים נוספים	קנ"מ
שם תרשים	
שם תרשים	
שם תרשים	
שמות ודתימות:	
שם	דודון לג
חתימה	חתימה
שם	דודון לג
חתימה	חתימה
שם	דודון לג
חתימה	חתימה

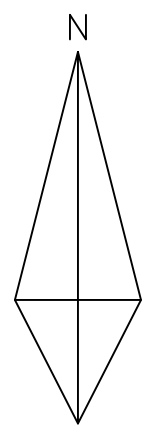

סקר עצים
מקרא
10 מס' עץ
עץ לשימור
עץ להעתקה
עץ לכריחה

