

תכנית בינוי

214-0449272 'טן

ג' 23451 - חלקה 72,
מושב כנרת

גליון 1	מתוך 1	נספח לתכנית
---------	--------	-------------

תחולה	מנחה
-------	------

	תיאור
	תאריך וזריחה

21/01/2020	תאריך עריכת הנספח
------------	----------------------

רשימת התרשימים	קנ"מ
----------------	------


15000	תרשים סביבה ג\8022

שמות וחתימות:			
מחנך:	מחנך נרדף:	חתימה:	חתימה:

עורך הוחפץ	שם: מחמוד בריק	חתימה:
	תאריך:	אוריכל - בריק מחמוד מגיד שטח - חשבוני

עורך הוחפץ	שם: מחמוד בריק	חתימה:
	תאריך:	אוריכל - בריק מחמוד מגיד שטח - חשבוני

עורך הוחפץ	שם: מחמוד בריק	חתימה:
	תאריך:	אוריכל - בריק מחמוד מגיד שטח - חשבוני

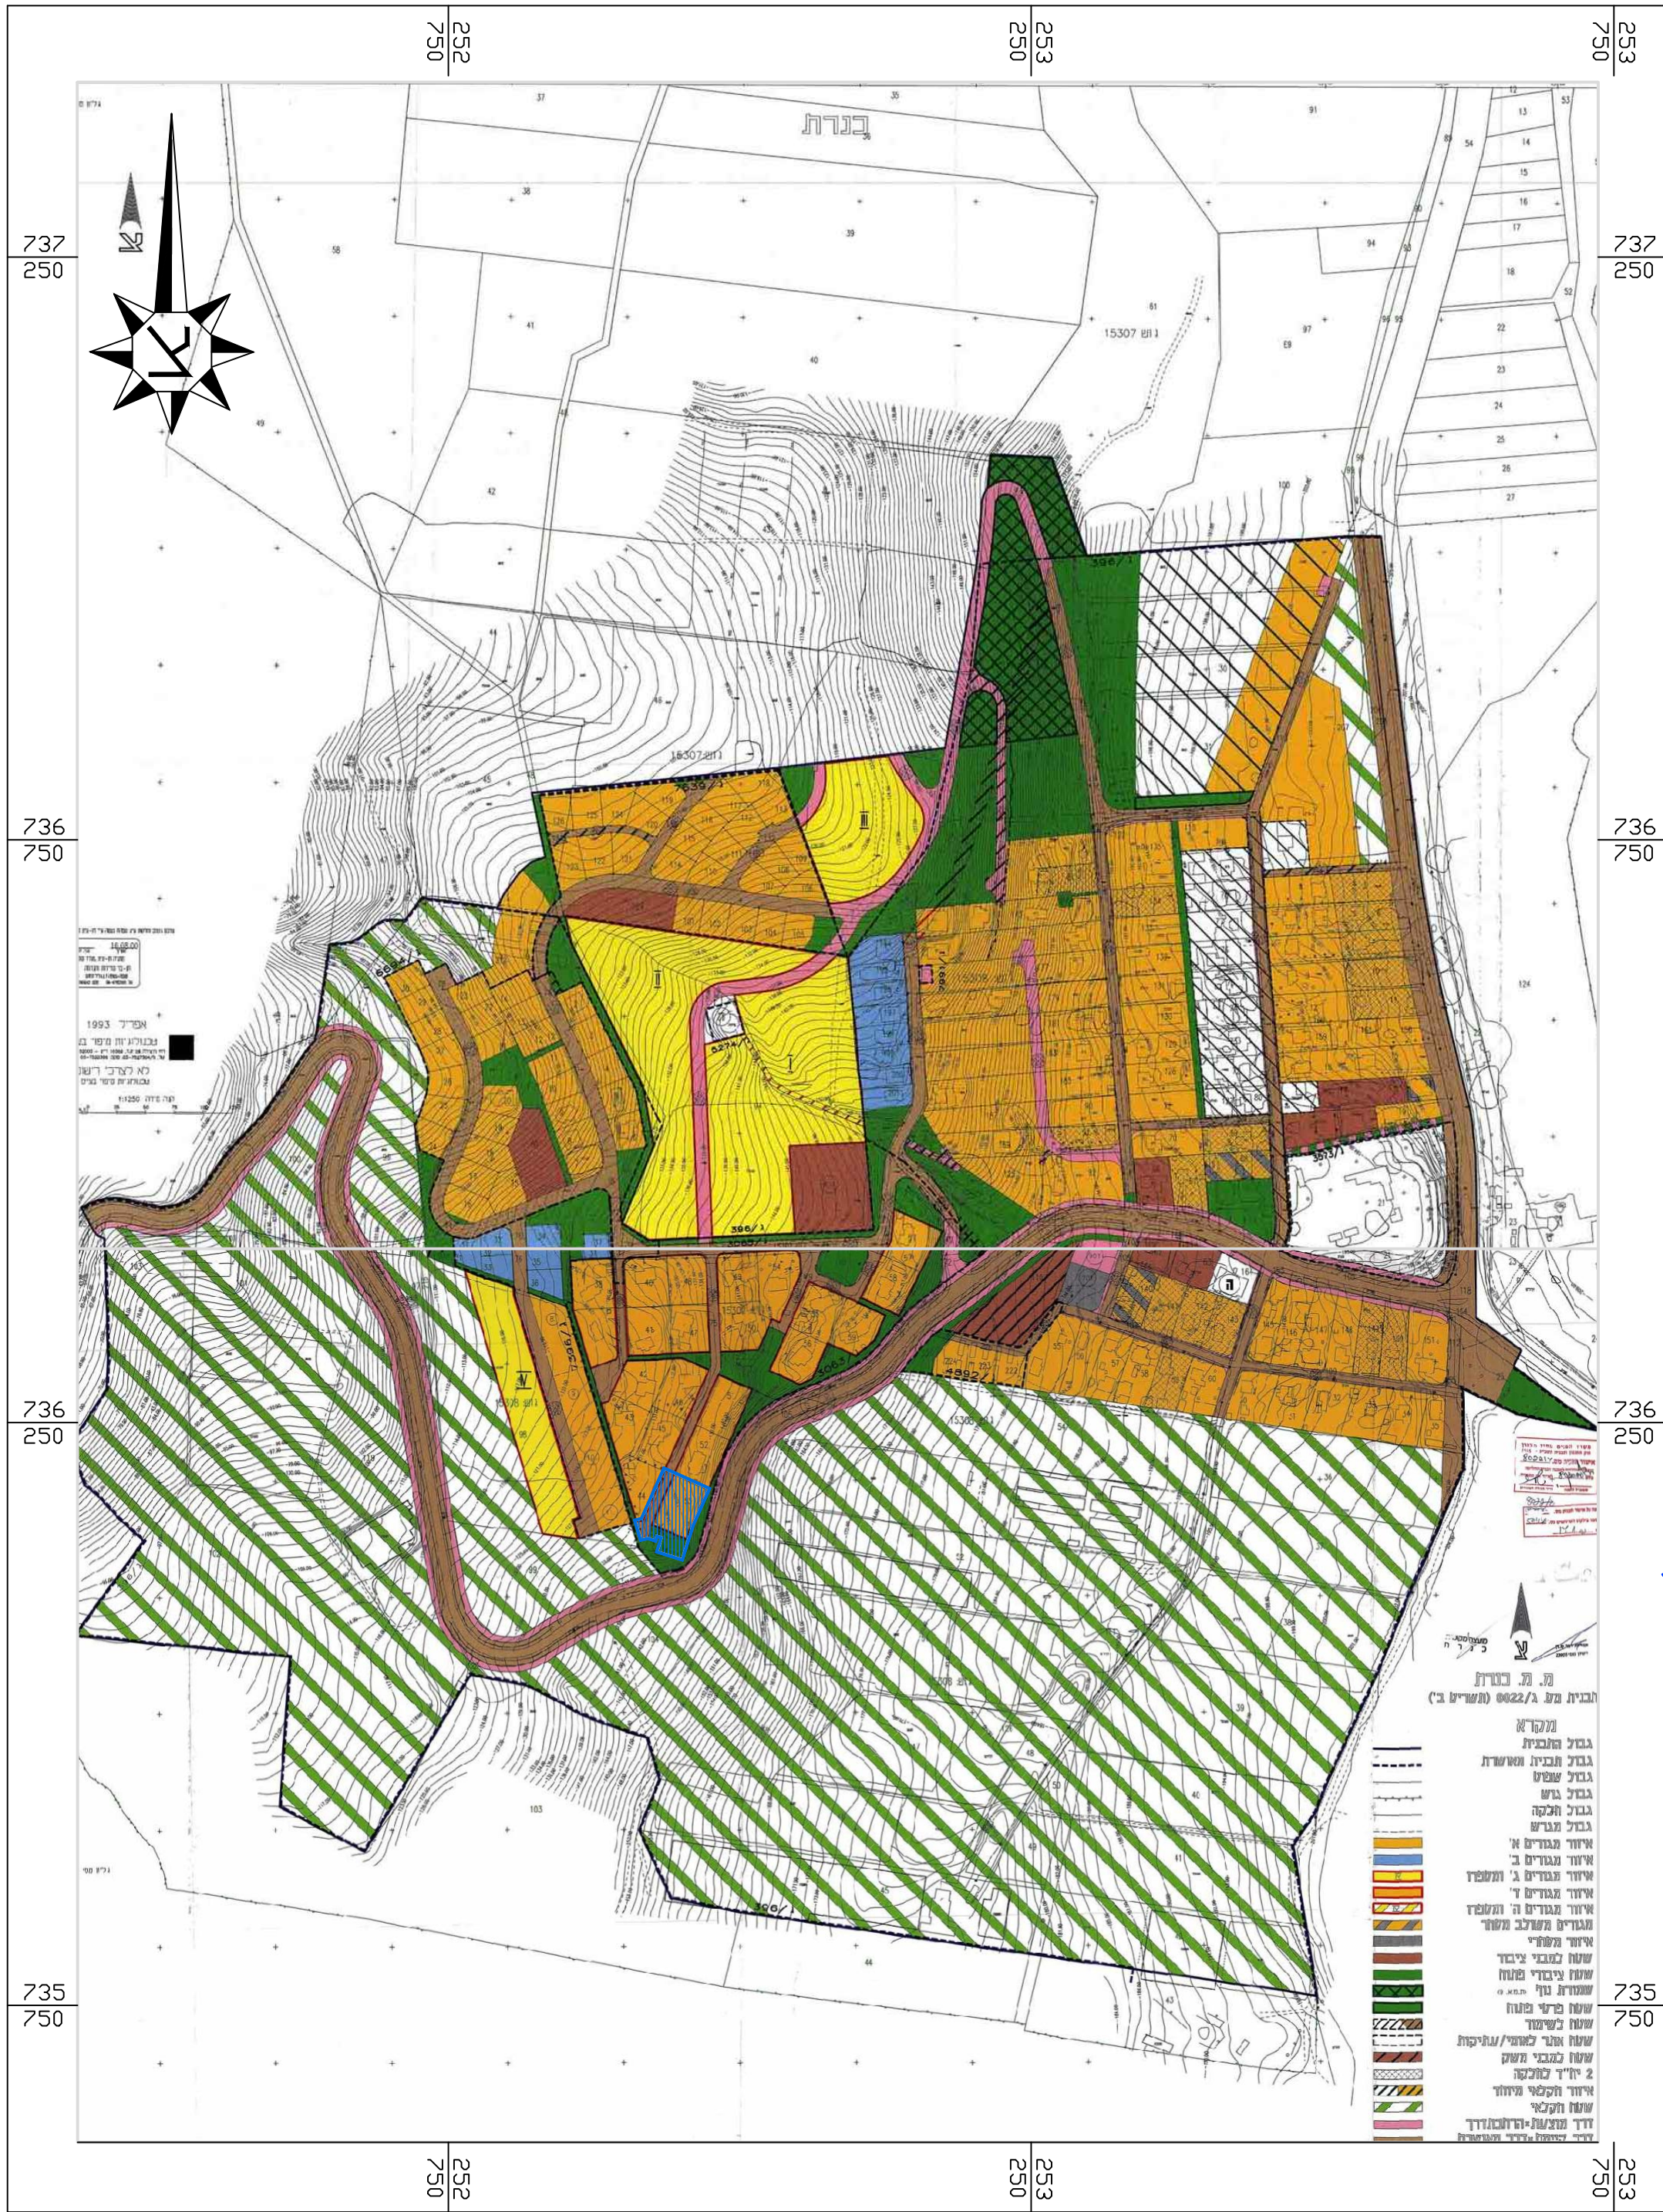

תרשים סביבה קנ"מ 1:5000
לפי תוכנית ת.ב.ע. ג\8022


מפה מצב י"ח -135.27
1:250 מ"מ

נפרה: כורת
מקורות: מנוסחת בורת

תחום: מושבת כנרת
גרש: 15302
חלקה: 63-72

חלקה: 72-53
הגובה: 135.57
135.60
135.63
135.65

Technical drawing of a building's roof plan, showing various rooms and their dimensions. The drawing includes a large central hall, several smaller rooms, and a staircase. Dimensions are provided for various sections of the roof, such as 135.62, 136.48, 135.99, 137.67, 138.00, 138.54, 138.52, 137.67, 135.44, and 135.34. The drawing is oriented with North (N) at the top.

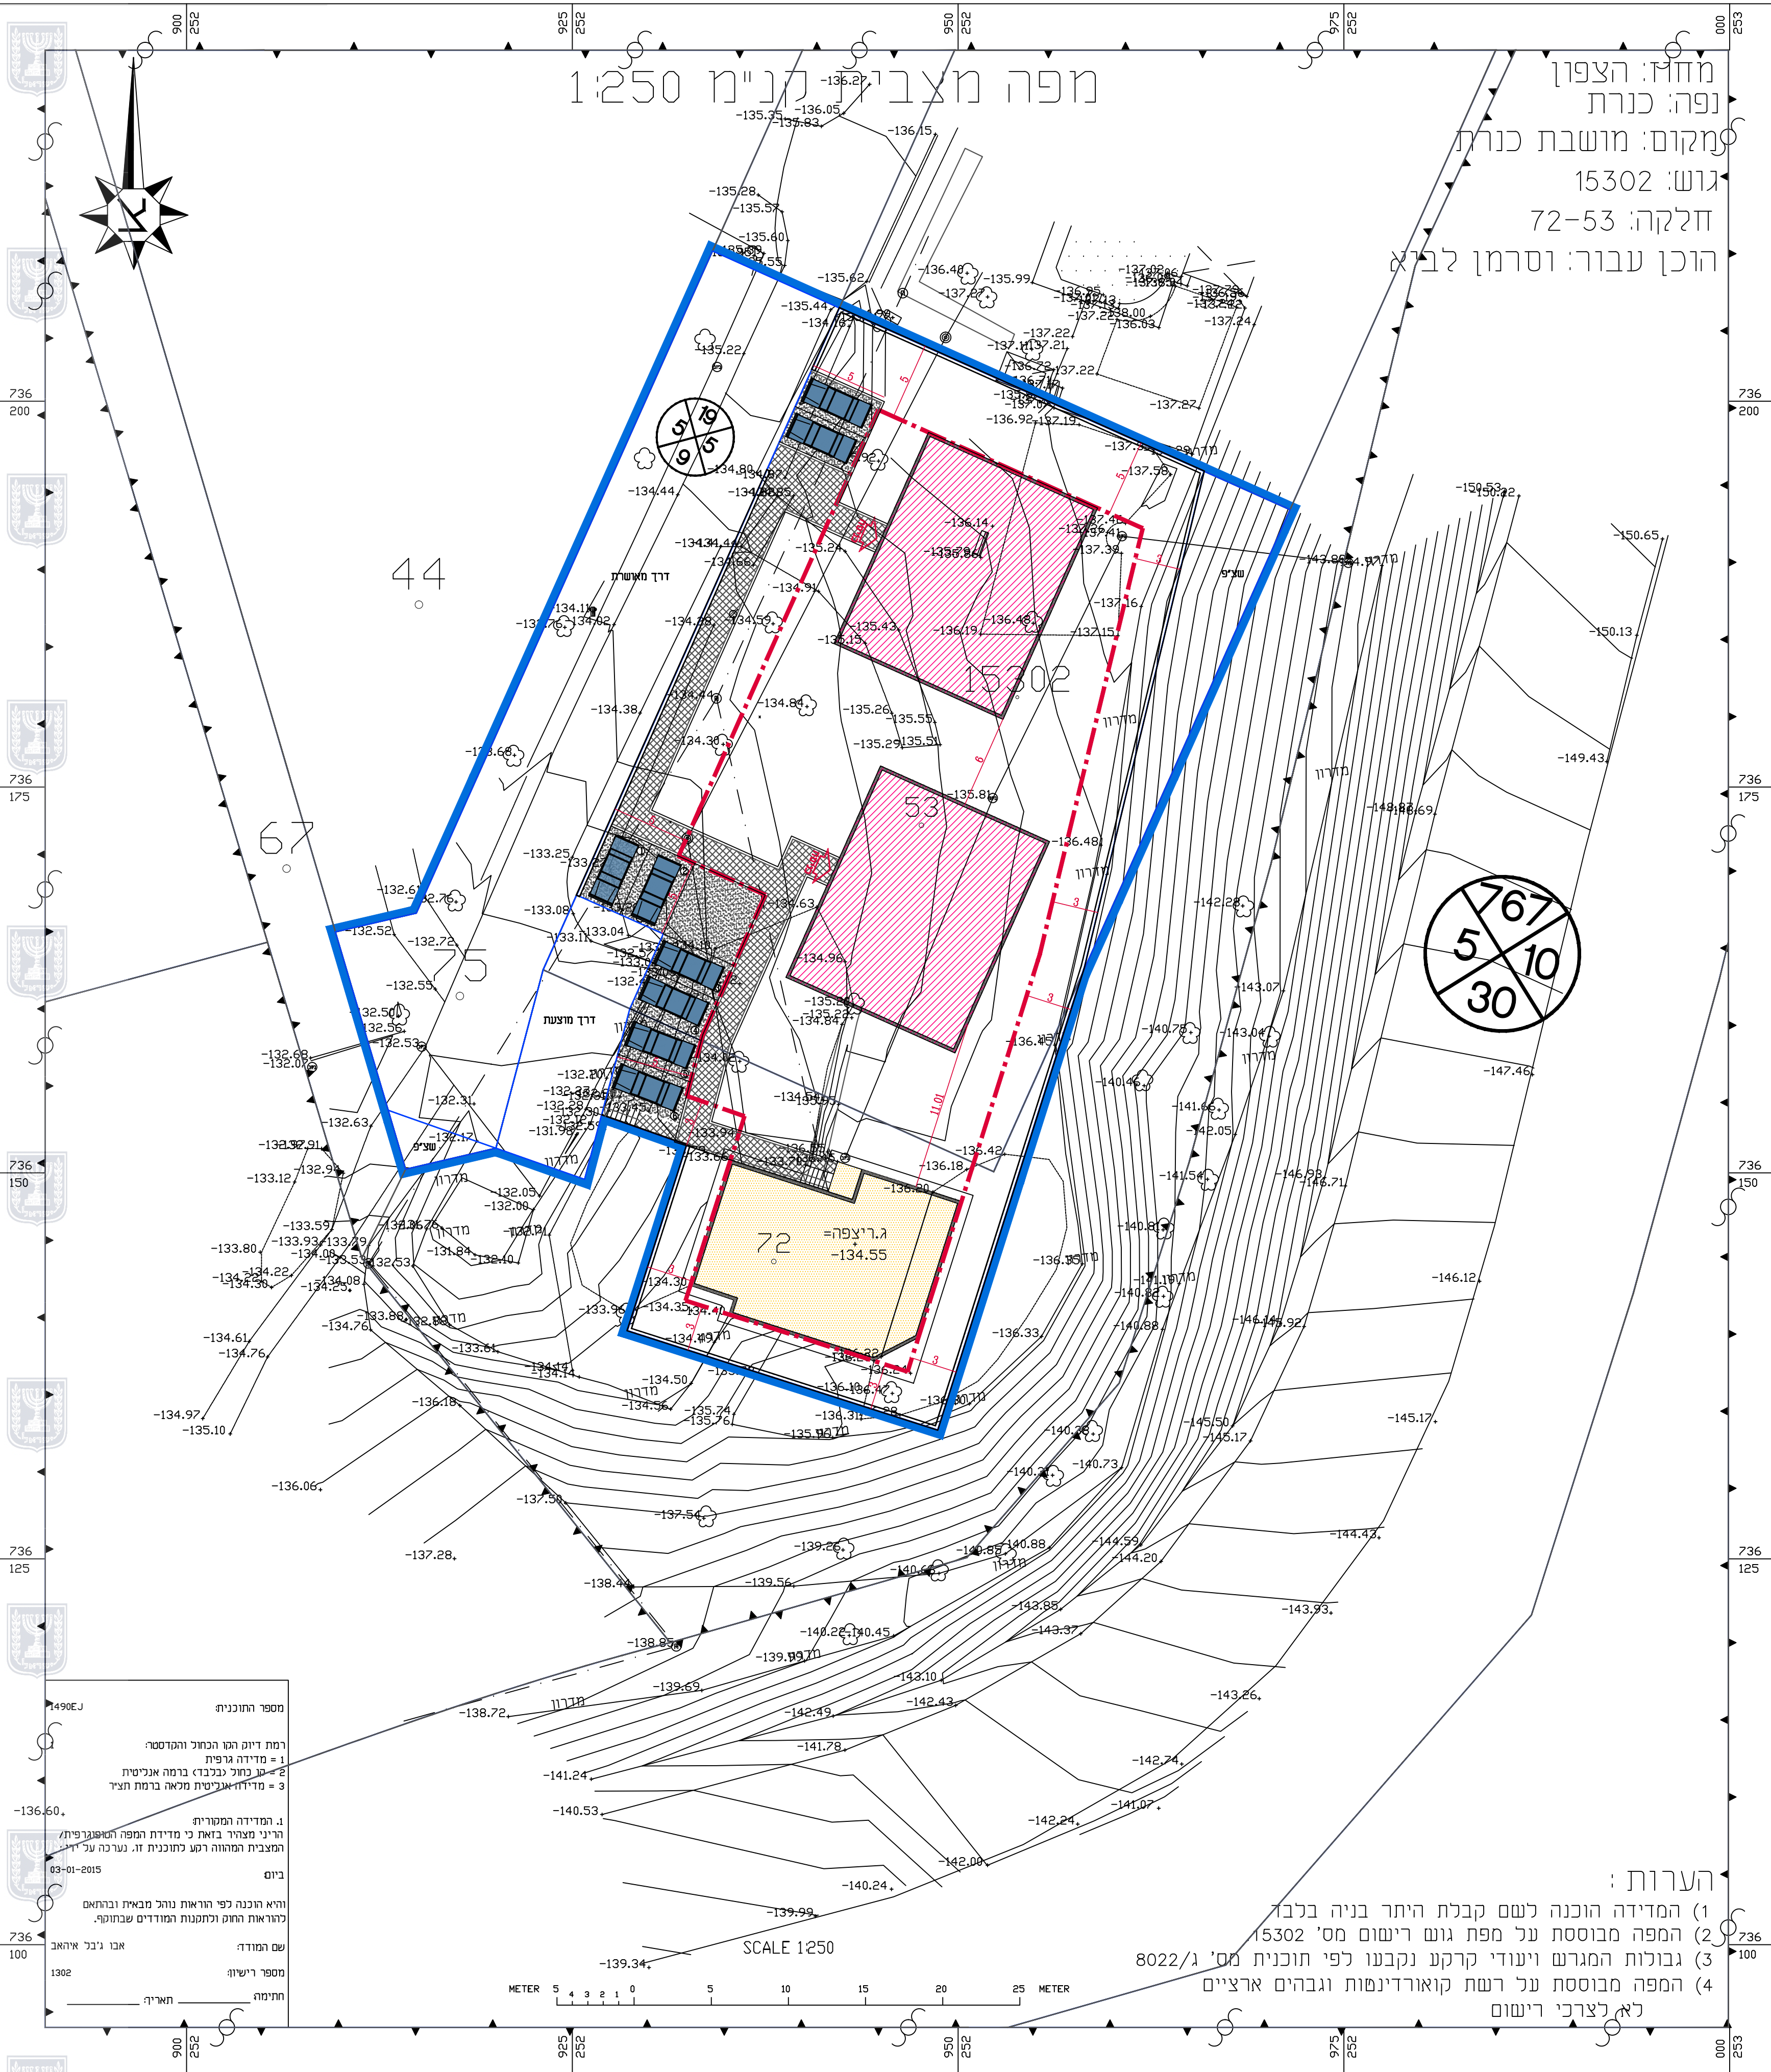

הערות:

(1) המדידה הוכנה לשם קבלת היתר בניה בלבד

(1) המדידה הוכנה לשם קבלת היתר בניה בלבד
(2) המפה מבוססת על מפת גוגל רישום מס' 15302

SCALE 1250

4) המפה מבוססת על רשת קואורדינטות וגבהים ארציים
לא לצרכי רישום

קֶן"ח 1:250

מקרא:

קו בניין מוצע

גבול התכנית

מבנה קיים 2 יח"ד

מבנה מוצע יח"ד 1 (אחד)

