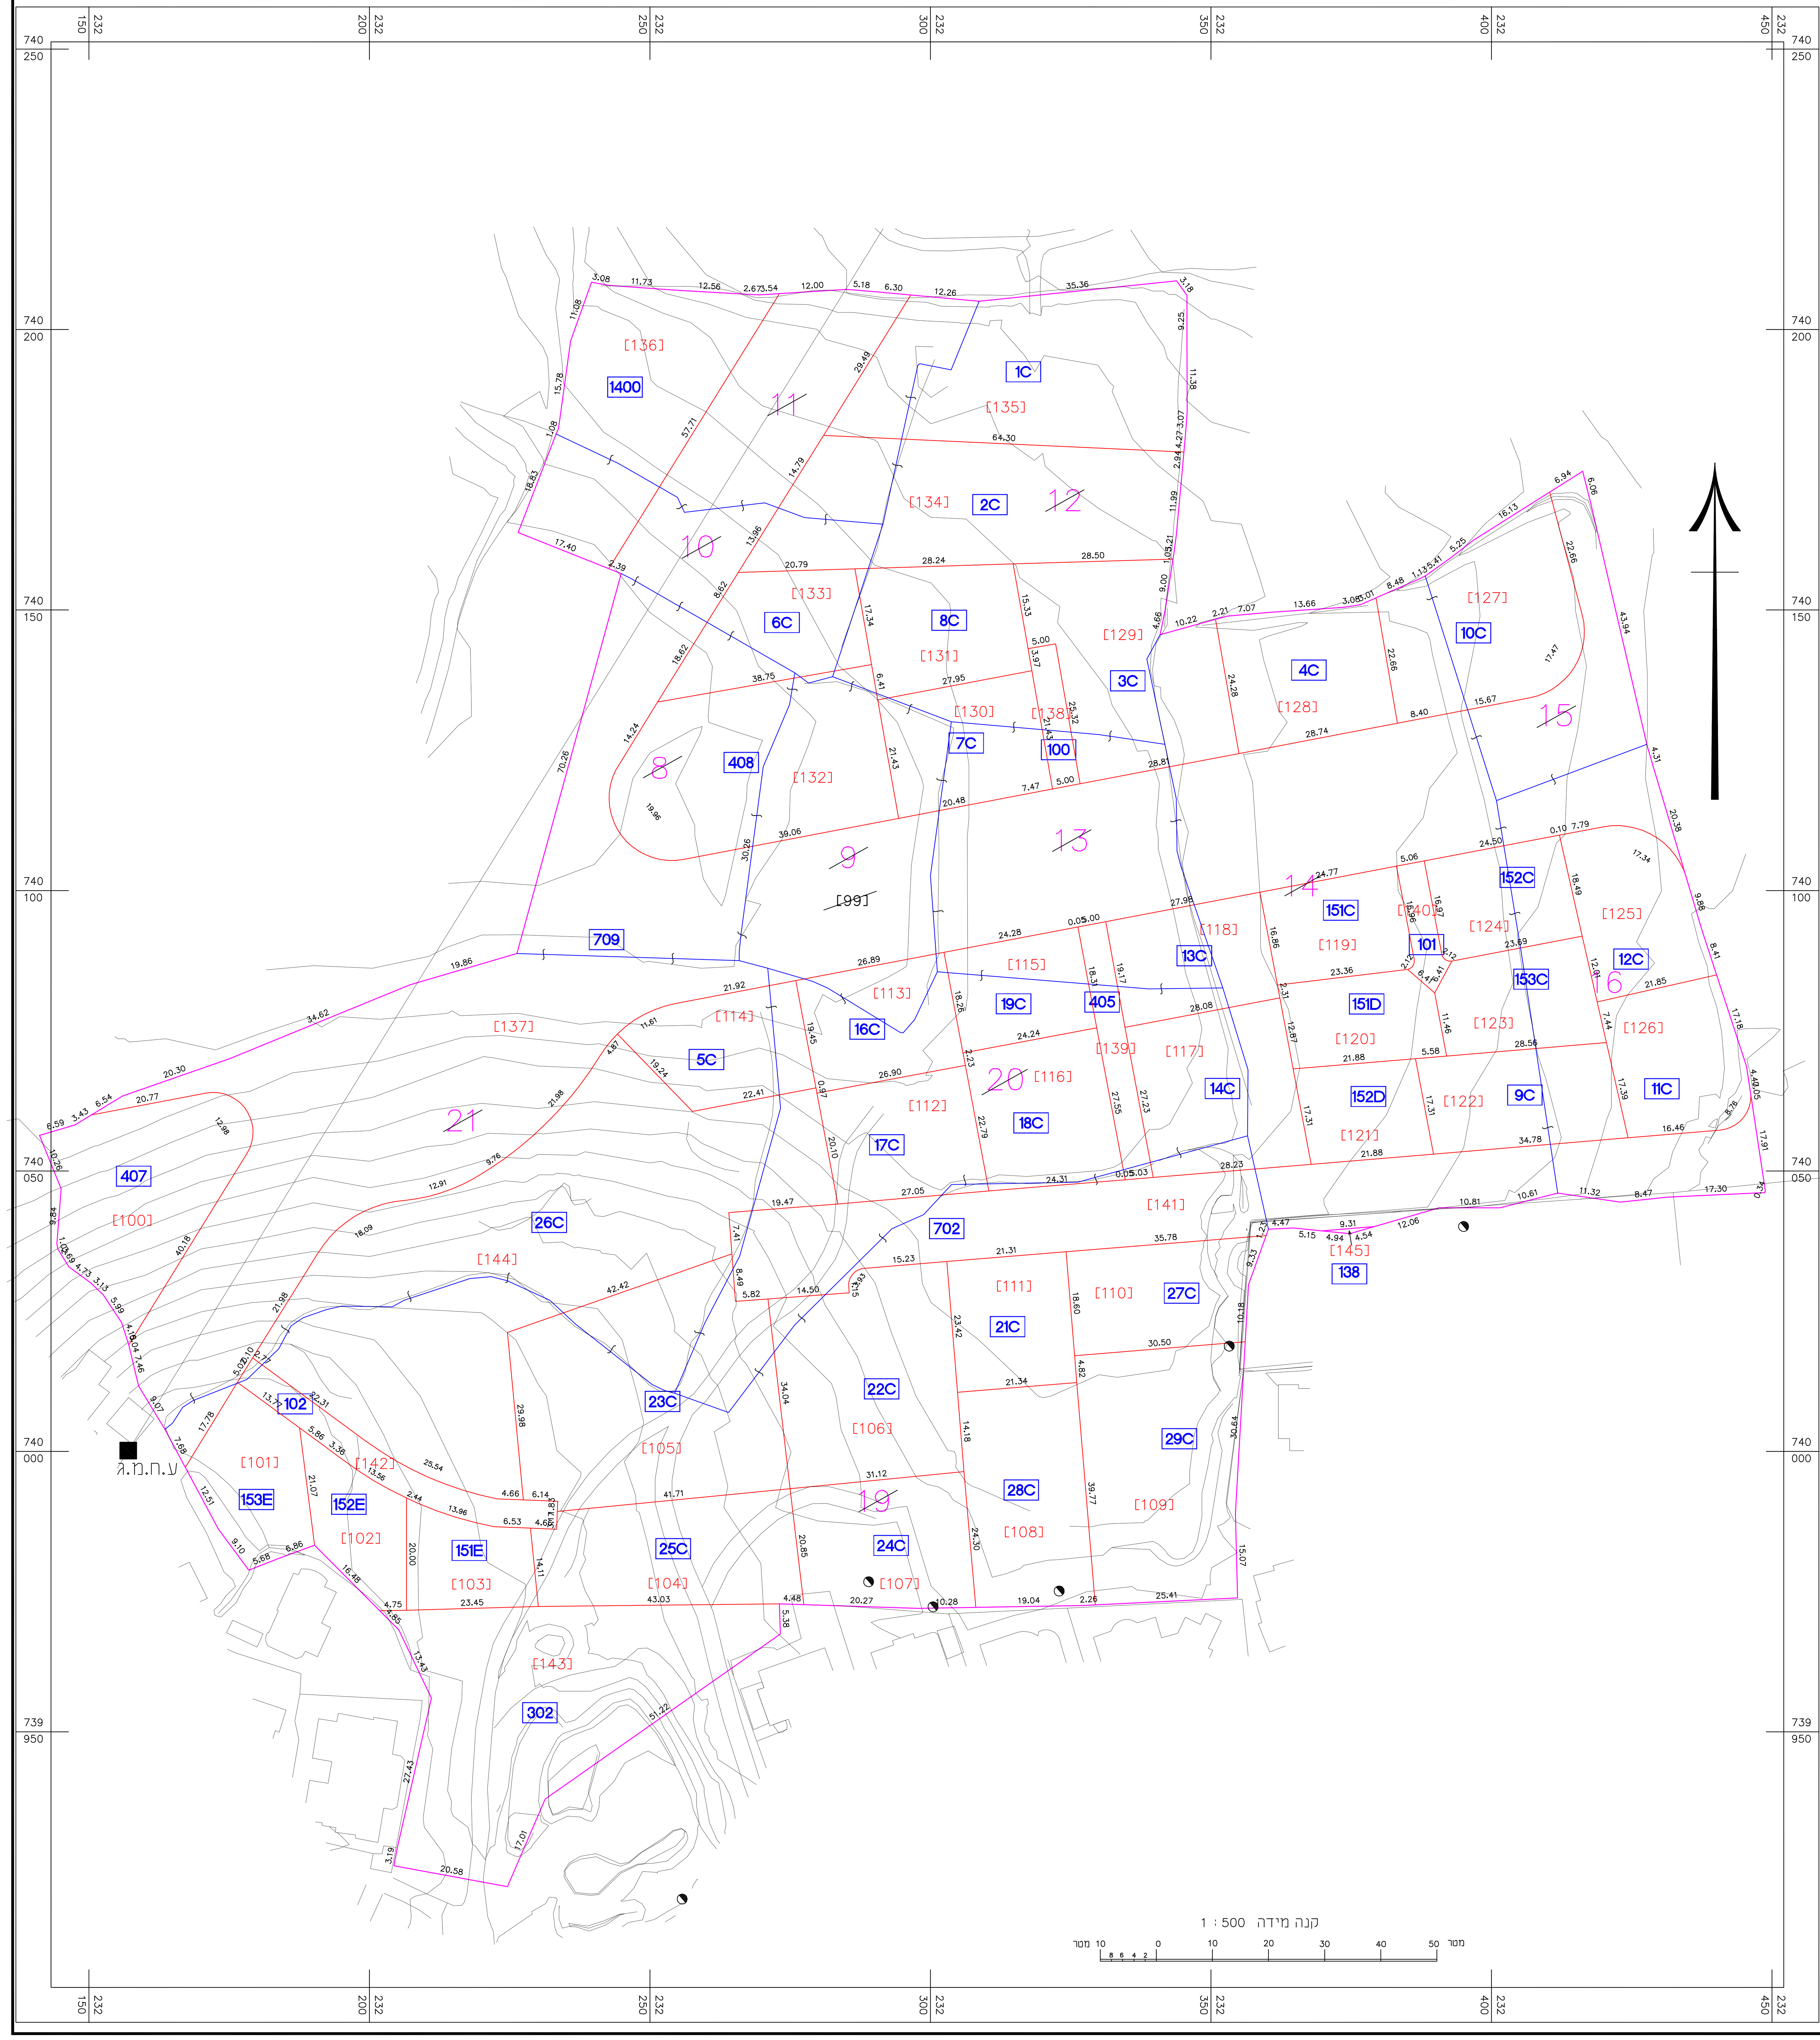

חוק התכנון והבנייה, התשכ"ה - 1965
תכנית מפורטת

257-0735506

נספח חלוקה

איחוד וחלוקה ללא הסכמה בהמשך לתכנית ג\20388, מתחם 3 - כפר כנא.

נספח חלוקה גליון 1 מתוך 1

שם הנספח	קנ"מ
תשריט חלוקה	1:500
תרשים סביבה	-
תרשים נוסף	-
תרשים נוסף	-
תמונה נוספת	-

תאריך	30.9.2020

1. איחוד

מספרי החלקות ת.ב.ע./ת.ש.צ.	מספרי החלקות ארעי	מספרי החלקות סופי	השטחים בדונם מטר
		8	2.166
		9	1.741
		10	1.288
		11	2.359
		12	3.874
		13	1.987
		14	5.921
		15	1.419
		16	2.580
		19	12.655
		20	3.575
		21	7.208
	99		46.773

2 חלוקה

מספרי החלקות ת.ב.ע./ת.ש.צ.	מספרי החלקות ארעי	מספרי החלקות סופי	השטחים בדונם מטר
407	100		0.969
153E	101		0.485
152E	102		0.366
151E	103		0.366
25C	104		0.859
23C	105		1.743
22C	106		1.141
24C	107		0.699
28C	108		0.836
29C	109		1.240
27C	110		0.603
21C	111		0.500
17C	112		0.577
16C	113		0.550
5C	114		0.545
19C	115		0.444
18C	116		0.638
14C	117		0.807
13C	118		0.538
151C	119		0.438
151D	120		0.419
152D	121		0.376
9C	122		0.594
153C	123		0.493
152C	124		0.459
12C	125		0.594
11C	126		0.594
10C	127		0.983
4C	128		0.668
3C	129		1.066
7C	130		0.599
8C	131		0.601
408	132		1.317
6C	133		0.571
2C	134		1.545
1C	135		1.545
1400	136		1.220
709	137		10.286
100	138		0.129
405	139		0.231
101	140		0.115
702	141		2.193
102	142		0.318
302	143		1.941
26C	144		3.568
138	145		0.004
	(99)		46.773

שמות וחתימות:

עורך התוכנית	שם: חבשי נסים	חתימה:
	תאגיד: מרידיאן הנדסה	חבשי נסים B.SC מ.ר 1034 מהנדס גיאודט ומודד מוסמך